



3. DOCUMENTACIÓN TÉCNICA

IMPLANTACIÓN	
01-IMPLANTACIÓN GENERAL	IMPLANTACIÓN GENERAL
02-PREEXISTENCIAS	PREEXISTENCIAS
03-IMPLANTACIÓN CON VIVIENDAS	IMPLANTACIÓN VIVIENDAS
04-IMPLANTACIÓN CON REFERENCIAS	IMPLANTACIÓN CON REFERENCIAS
VIVIENDA 2 DORMITORIOS	
A-PLAN-2D-01	PLANTA DE TECHO
A-PLAN-2D-02	PLANTA BAJA
A-PLAN-2D-03	PLANTA ALTA
A-PLAN-2D-04	VISTA
A-PLAN-2D-05	VISTA
A-PLAN-2D-06	VISTA
A-PLAN-2D-07	VISTA
A-PLAN-2D-08	CORTE
A-PLAN-2D-09	CORTE
A-PLAN-2D-10	CORTE
A-PLAN-2D-11	INSTALACIÓN DE AGUA FRÍA Y CALIENTE
A-PLAN-2D-12	INSTALACIÓN DE AGUA FRÍA Y CALIENTE
A-PLAN-2D-13	INSTALACIÓN DE AGUA FRÍA Y CALIENTE
A-PLAN-2D-14	INSTALACIÓN CLOACAL Y PLUVIAL
A-PLAN-2D-15	INSTALACIÓN CLOACAL Y PLUVIAL
A-PLAN-2D-16	INSTALACIÓN CLOACAL Y PLUVIAL
A-PLAN-2D-17	INSTALACIÓN ELÉCTRICA
A-PLAN-2D-18	INSTALACIÓN ELÉCTRICA
A-PLAN-2D-19	INSTALACIÓN DE GAS

A-PLAN-2D-20	INSTALACIÓN DE GAS
A-PLAN-2D-21	ESTRUCTURA
A-PLAN-2D-22	ESTRUCTURA
A-PLAN-2D-23	ESTRUCTURA
A-PLAN-2D-24	ESTRUCTURA
A-PLAN-2D-25	CIELORRASOS
A-PLAN-2D-26	CIELORRASOS
A-PLAN-2D-27	SOLADOS
A-PLAN-2D-28	SOLADOS
A-PLAN-2D-29	PLANILLAS
A-PLAN-2D-30	PLANILLAS
A-PLAN-2D-31	PLANILLAS
VIVIENDA 3 DORMITORIOS	
A-PLAN-3D-01	PLANTA DE TECHO
A-PLAN-3D-02	PLANTA BAJA
A-PLAN-3D-03	PLANTA ALTA
A-PLAN-3D-04	VISTA
A-PLAN-3D-05	VISTA
A-PLAN-3D-06	VISTA
A-PLAN-3D-07	VISTA
A-PLAN-3D-08	CORTE
A-PLAN-3D-09	CORTE
A-PLAN-3D-10	CORTE
A-PLAN-3D-11	INSTALACIÓN DE AGUA FRÍA Y CALIENTE
A-PLAN-3D-12	INSTALACIÓN DE AGUA FRÍA Y CALIENTE
A-PLAN-3D-13	INSTALACIÓN DE AGUA FRÍA Y CALIENTE
A-PLAN-3D-14	INSTALACIÓN CLOACAL Y PLUVIAL

A-PLAN-3D-15	INSTALACIÓN CLOACAL Y PLUVIAL
A-PLAN-3D-16	INSTALACIÓN CLOACAL Y PLUVIAL
A-PLAN-3D-17	INSTALACIÓN ELÉCTRICA
A-PLAN-3D-18	INSTALACIÓN ELÉCTRICA
A-PLAN-3D-19	INSTALACIÓN DE GAS
A-PLAN-3D-20	INSTALACIÓN DE GAS
A-PLAN-3D-21	ESTRUCTURA
A-PLAN-3D-22	ESTRUCTURA
A-PLAN-3D-23	ESTRUCTURA
A-PLAN-3D-24	ESTRUCTURA
A-PLAN-3D-25	CIELORRASOS
A-PLAN-3D-26	CIELORRASOS
A-PLAN-3D-27	SOLADOS
A-PLAN-3D-28	SOLADOS
A-PLAN-3D-29	PLANILLAS
A-PLAN-3D-30	PLANILLAS
A-PLAN-3D-31	PLANILLAS
VIVIENDA 4 DORMITORIOS	
A-PLAN-4D-01	PLANTA DE TECHO
A-PLAN-4D-02	PLANTA BAJA
A-PLAN-4D-03	PLANTA ALTA
A-PLAN-4D-04	VISTA
A-PLAN-4D-05	VISTA
A-PLAN-4D-06	VISTA
A-PLAN-4D-07	VISTA
A-PLAN-4D-08	CORTE
A-PLAN-4D-09	CORTE

A-PLAN-4D-10	CORTE
A-PLAN-4D-11	INSTALACIÓN DE AGUA FRÍA Y CALIENTE
A-PLAN-4D-12	INSTALACIÓN DE AGUA FRÍA Y CALIENTE
A-PLAN-4D-13	INSTALACIÓN DE AGUA FRÍA Y CALIENTE
A-PLAN-4D-14	INSTALACIÓN CLOACAL Y PLUVIAL
A-PLAN-4D-15	INSTALACIÓN CLOACAL Y PLUVIAL
A-PLAN-4D-16	INSTALACIÓN CLOACAL Y PLUVIAL
A-PLAN-4D-17	INSTALACIÓN ELÉCTRICA
A-PLAN-4D-18	INSTALACIÓN ELÉCTRICA
A-PLAN-4D-19	INSTALACIÓN DE GAS
A-PLAN-4D-20	INSTALACIÓN DE GAS
A-PLAN-4D-21	ESTRUCTURA
A-PLAN-4D-22	ESTRUCTURA
A-PLAN-4D-23	ESTRUCTURA
A-PLAN-4D-24	ESTRUCTURA
A-PLAN-4D-25	CIELORRASOS
A-PLAN-4D-26	CIELORRASOS
A-PLAN-4D-27	SOLADOS
A-PLAN-4D-28	SOLADOS
A-PLAN-4D-29	PLANILLAS
A-PLAN-4D-30	PLANILLAS
A-PLAN-4D-31	PLANILLAS

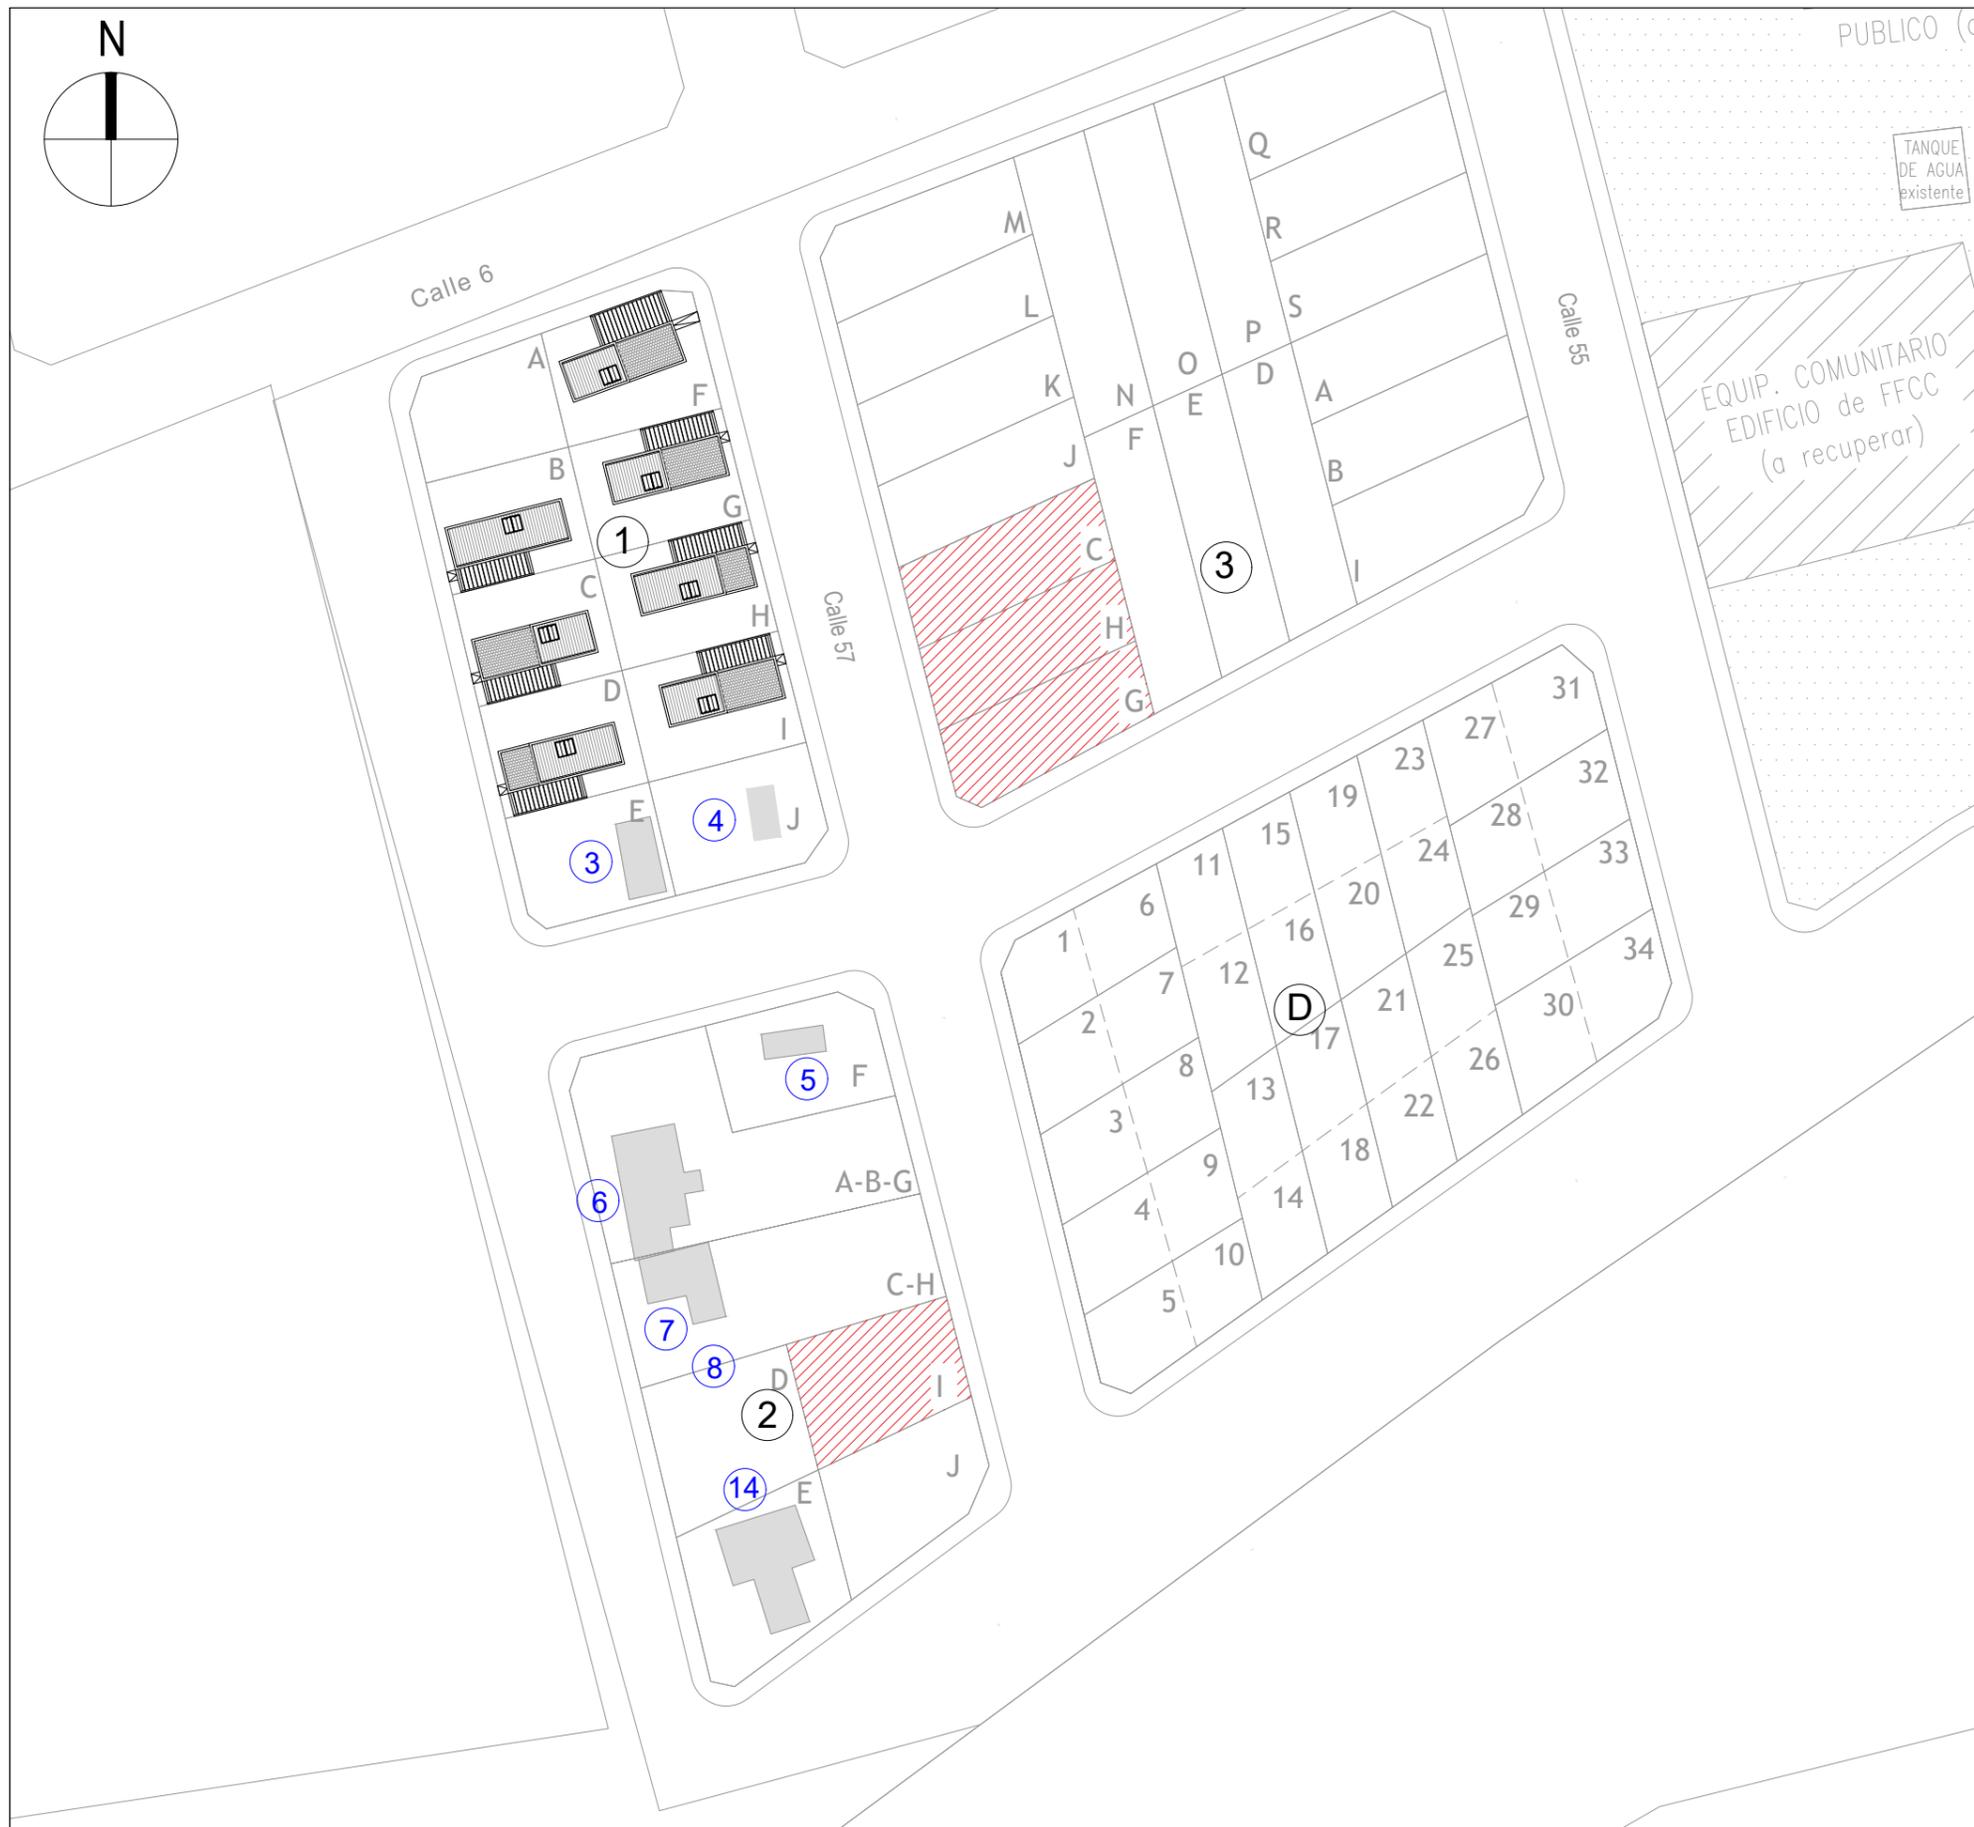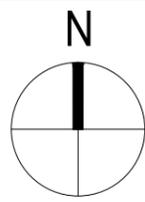

REUBICACIÓN VIVIENDAS		
Familia Nº	Ubicación de viviendas nuevas (numeración de viviendas según plano de mensura aprobado)	Compensación (Tipología de vivienda designada)
1	Mzn. 1 Lote C	Viv. Nueva (2 Dorm.)
2	Mzn. 1 Lote D	Viv. Nueva (3 Dorm.)
3	Mzn. 1 Lote E	Viv. Consolidada
4	Mzn. 1 Lote J	Viv. Consolidada
5	Mzn. 2 Lote F	Viv. Consolidada
6	Mzn. 2 Lote A - B - G	Viv. Consolidada
7	Mzn. 2 Lote C - H	Viv. Consolidada
8	Mzn. 2 Lote D	Viv. Consolidada
9	Mzn. 1 Lote I	Viv. Nueva (2 Dorm.)
10	Mzn. 1 Lote H	Viv. Nueva (3 Dorm.)
11	Mzn. 1 Lote B	Viv. Nueva (4 Dorm.)
12	Mzn. 3 Lote G	Lote con Servicios
13	Mzn. 3 Lote H	Lote con Servicios
14	Mzn. 2 Lote E	Viv. Consolidada
15	Mzn. 1 Lote G	Viv. Nueva (2 Dorm.)
16	Mzn. 2 Lote I	Lote con Servicios
17	Mzn. 1 Lote F	Viv. Nueva (2 Dorm.)
18	Mzn. 3 Lote C	Lote con Servicios

REFERENCIAS		
	PREEXISTENCIAS TOTALES	17
	VIVIENDAS A CONSOLIDAR	7
	LOTES CON SERVICIOS	4
	VIVIENDAS 2 DORMITORIOS	4
	VIVIENDAS 3 DORMITORIOS	2
	VIVIENDAS 4 DORMITORIOS	1

TITULO: VIVIENDAS MERCEDES

PLANO: IMPLANTACIÓN

ESCALA: 1:750 ARCHIVO:


OBRA:

BARRIO ID:

DISEÑO:


DIBUJO:

FECHA: 2022

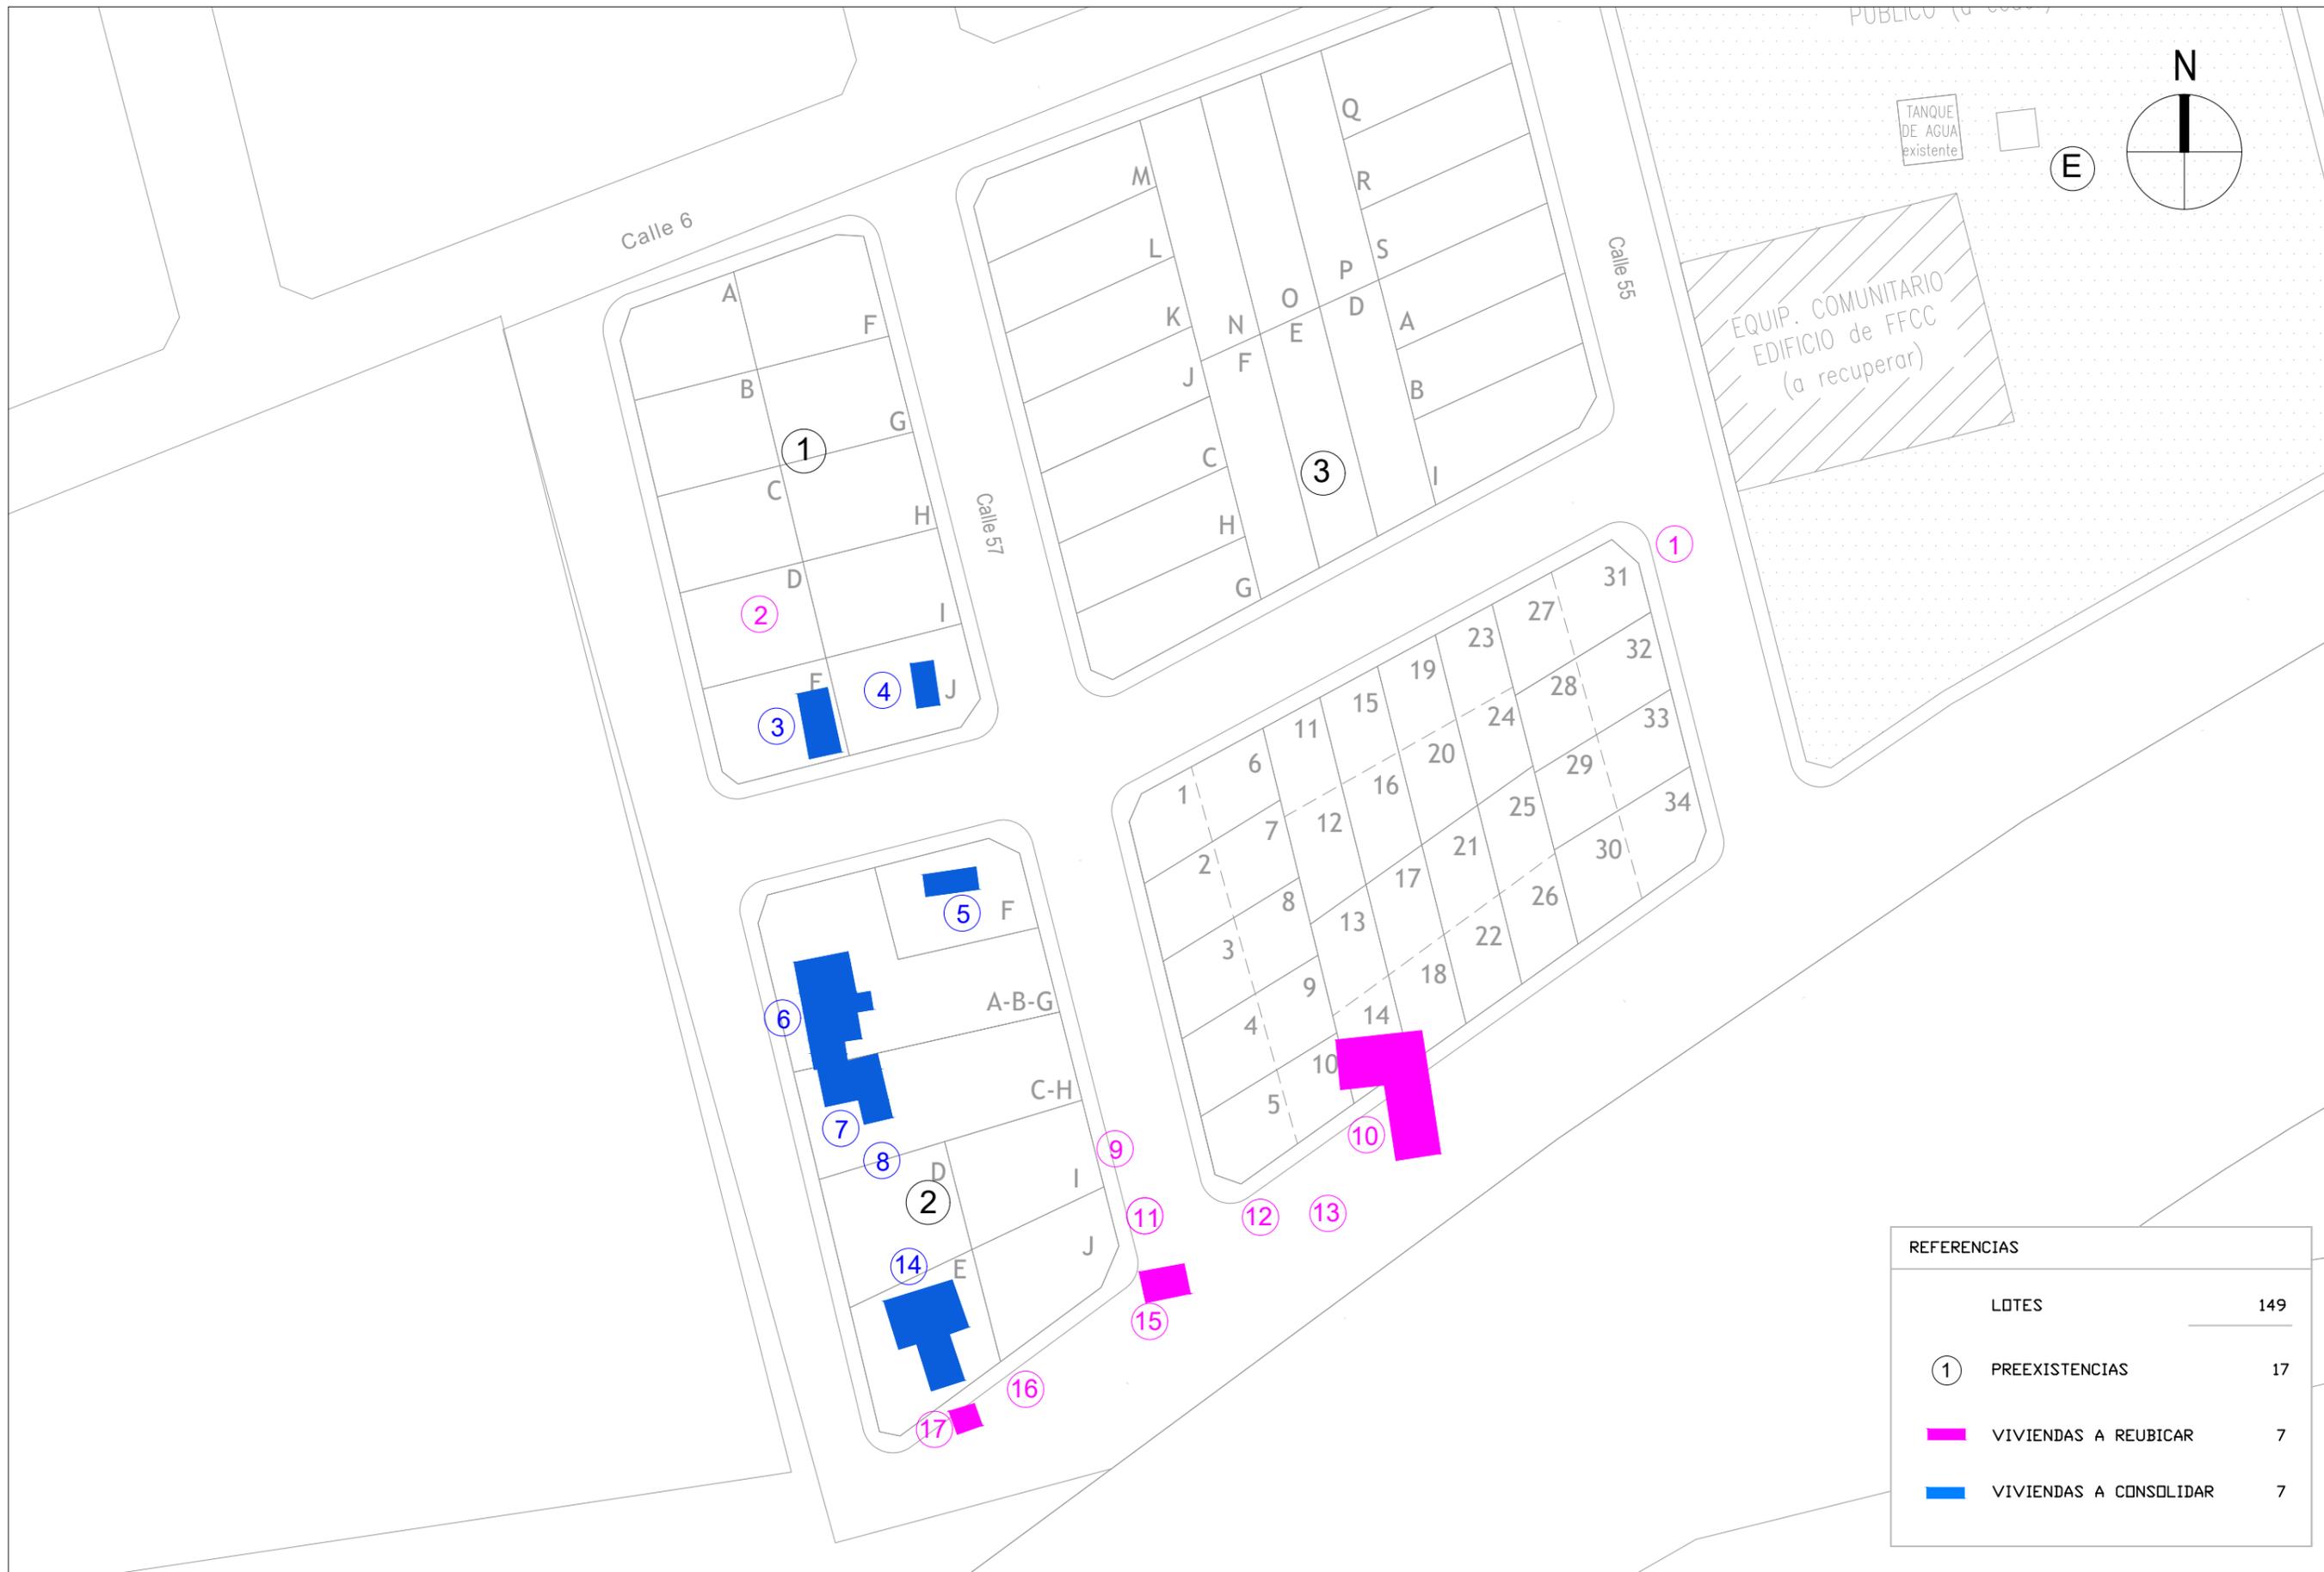

REFERENCIAS		
	LOTES	149
①	PREEXISTENCIAS	17
■	VIVIENDAS A REUBICAR	7
■	VIVIENDAS A CONSOLIDAR	7

	TITULO: VIVIENDAS MERCEDES	OBRA: BARRIO ID:
	PLANO: PREEXISTENCIAS	DISEÑO: DIBUJÓ:
ESCALA: 1:750	ARCHIVO:	FECHA: 2022

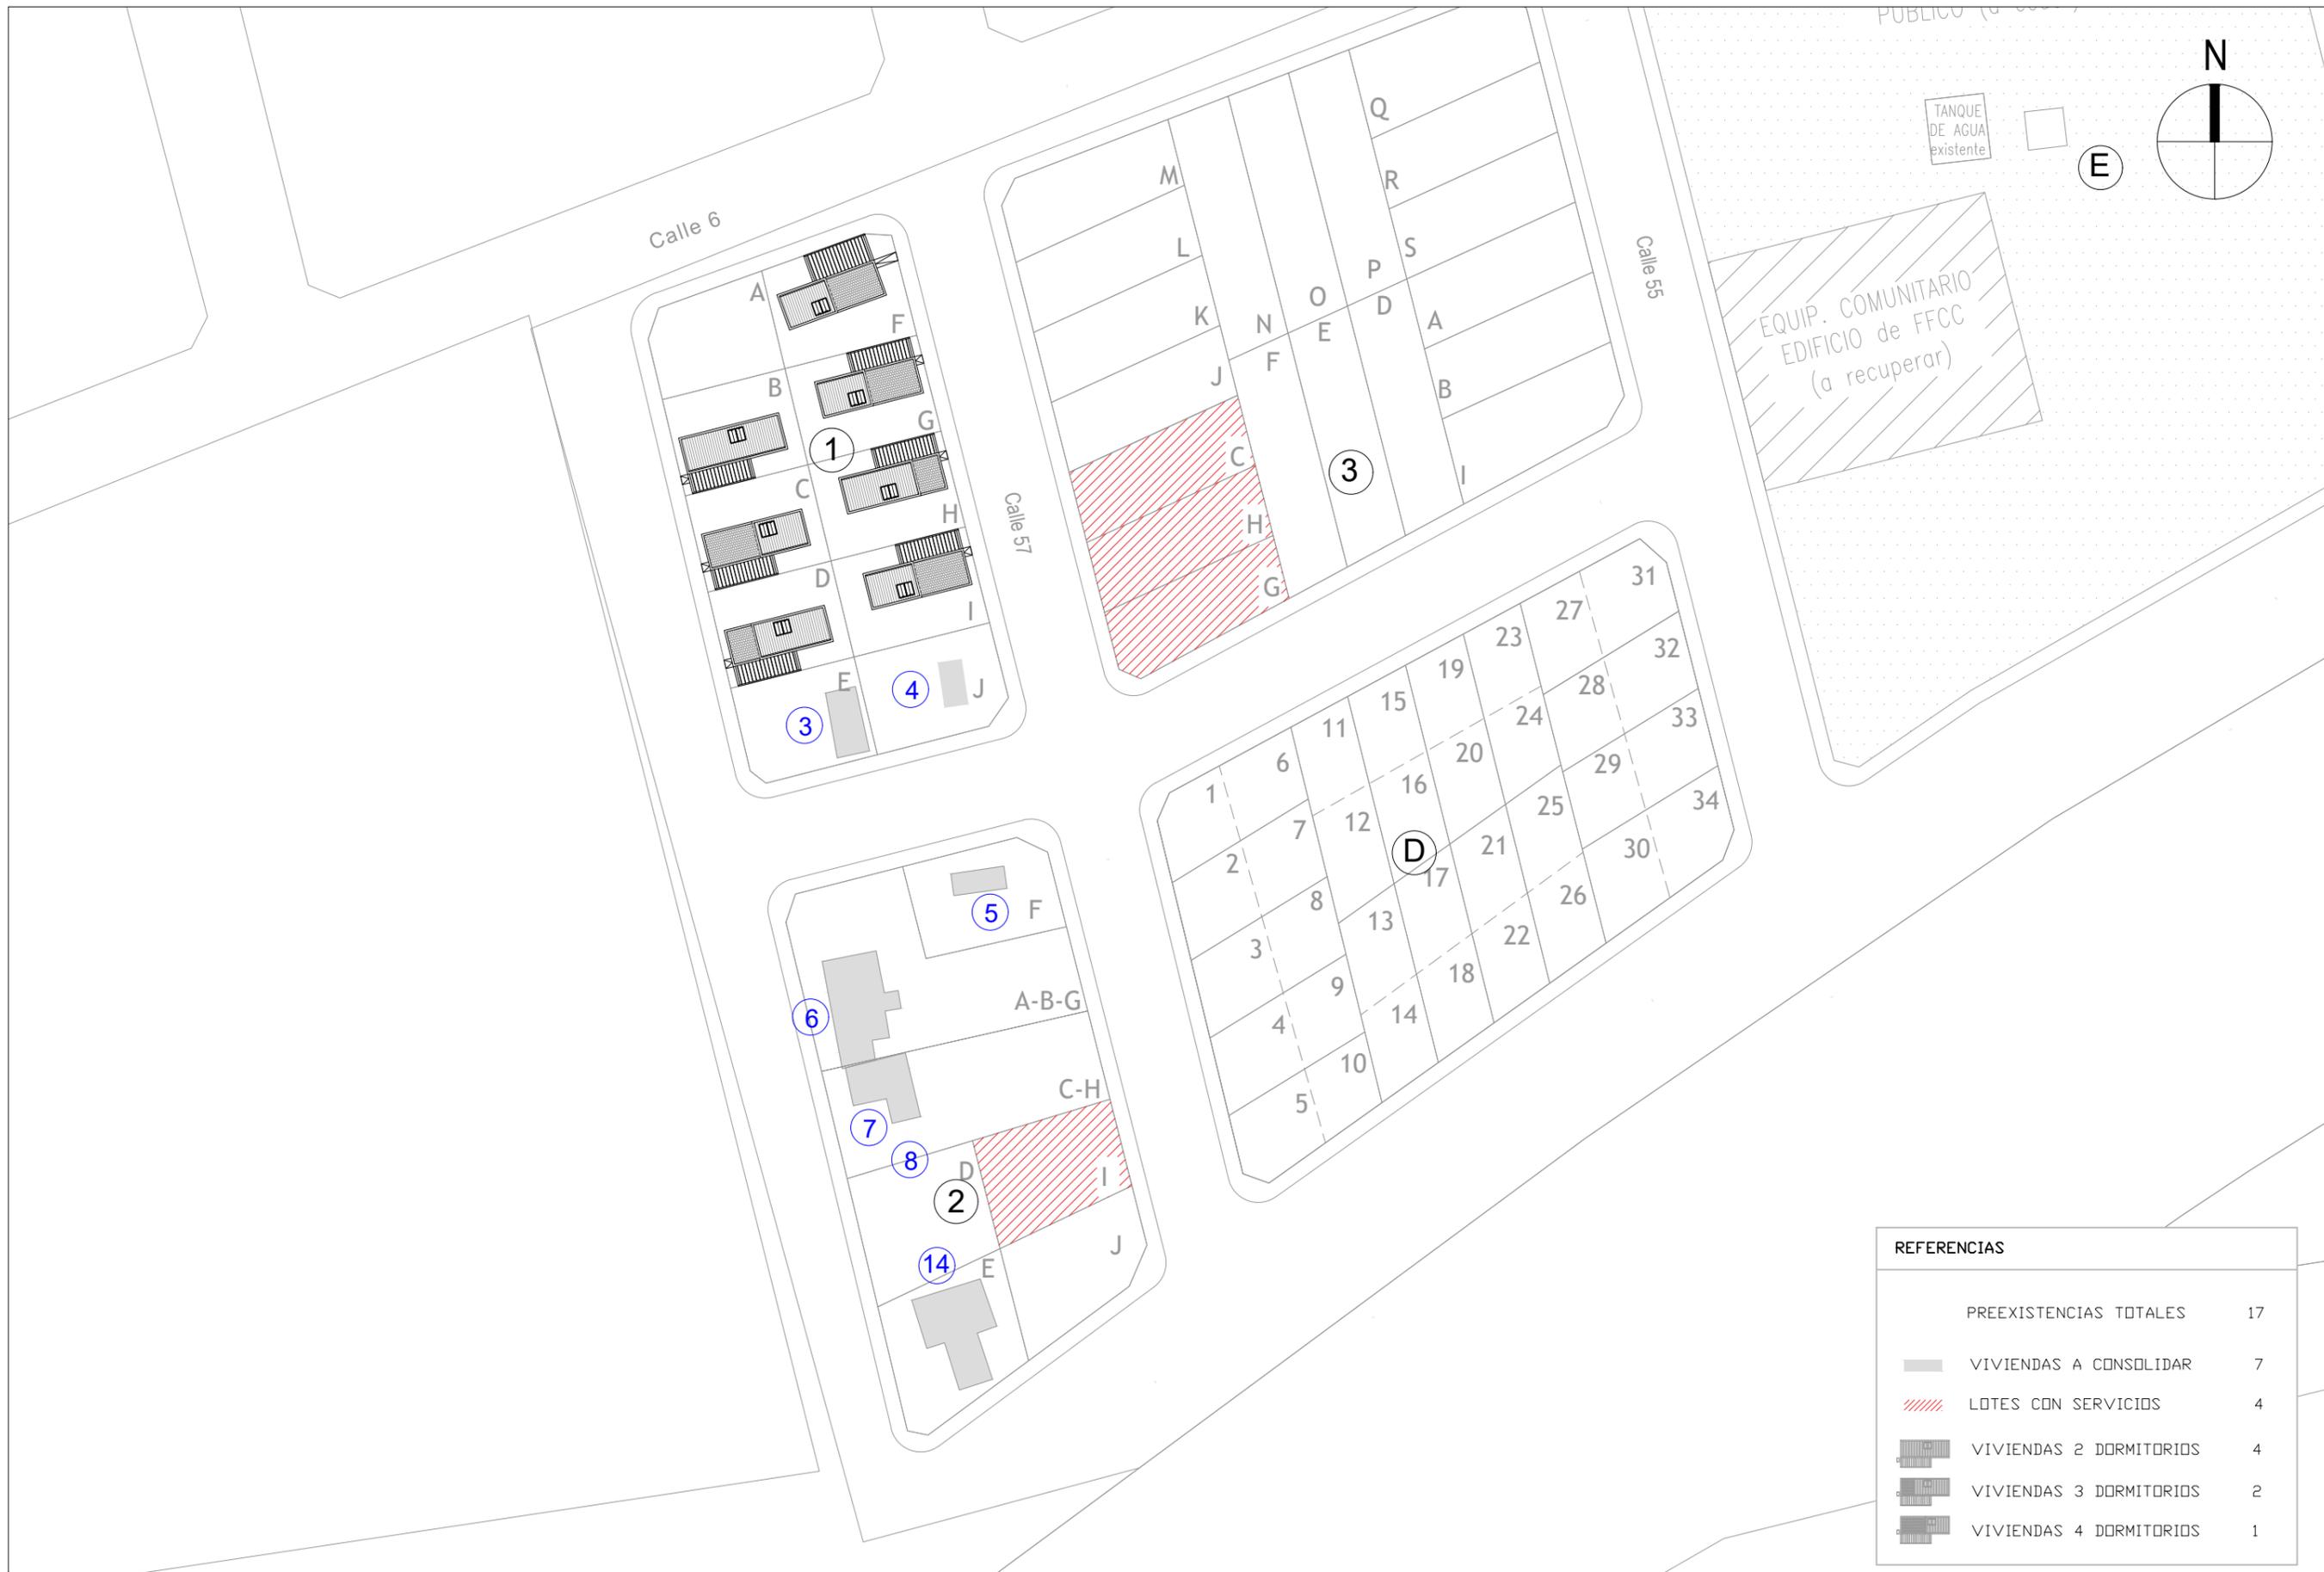

REFERENCIAS

	PREEXISTENCIAS TOTALES	17
	VIVIENDAS A CONSOLIDAR	7
	LOTES CON SERVICIOS	4
	VIVIENDAS 2 DORMITORIOS	4
	VIVIENDAS 3 DORMITORIOS	2
	VIVIENDAS 4 DORMITORIOS	1

TITULO:
VIVIENDAS MERCEDES

PLANO: IMPLANTACIÓN VIVIENDAS


ESCALA: 1:800 **ARCHIVO:**

OBRA:
BARRIO ID:

DISEÑO:

DIBUJÓ:

FECHA: 2022

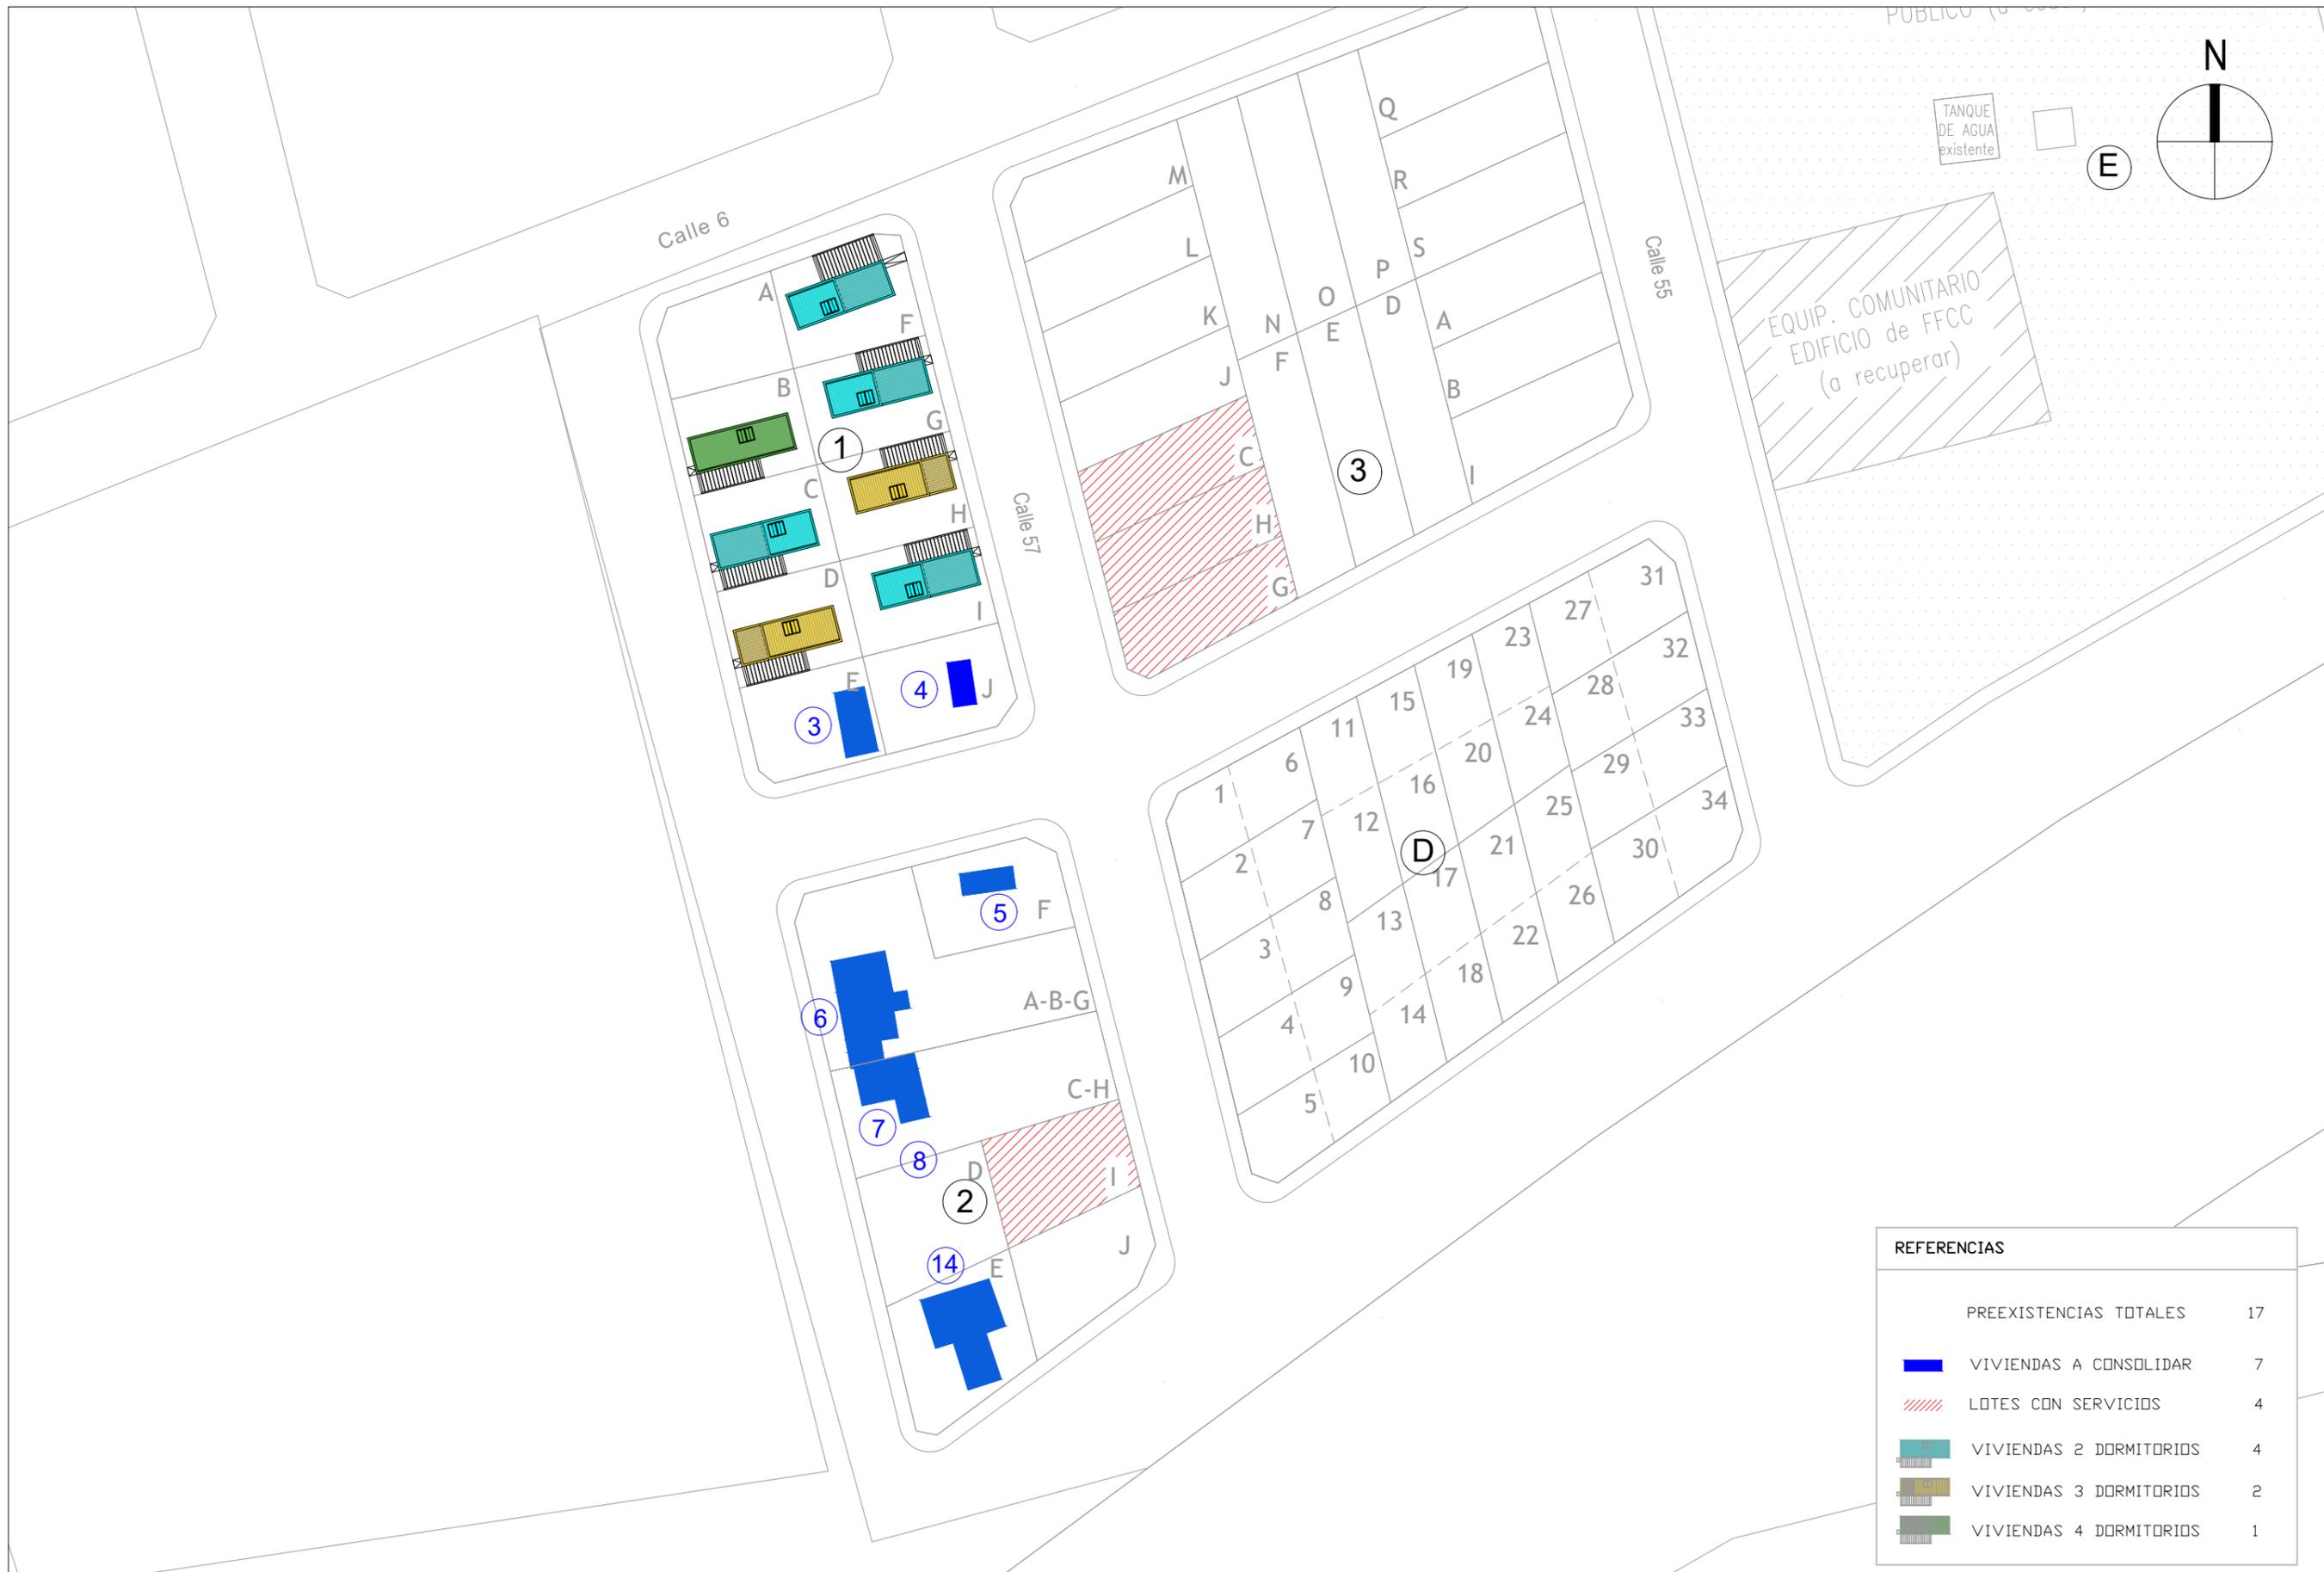


REFERENCIAS

PREEXISTENCIAS TOTALES	17
VIVIENDAS A CONSOLIDAR	7
LOTES CON SERVICIOS	4
VIVIENDAS 2 DORMITORIOS	4
VIVIENDAS 3 DORMITORIOS	2
VIVIENDAS 4 DORMITORIOS	1



TITULO: VIVIENDAS MERCEDES		OBRA:
PLANO: IMPLANTACIÓN REF.		BARRIO ID:
ESCALA: 1:800	ARCHIVO:	DISEÑO:
		DIBUJÓ:
		FECHA: 2022

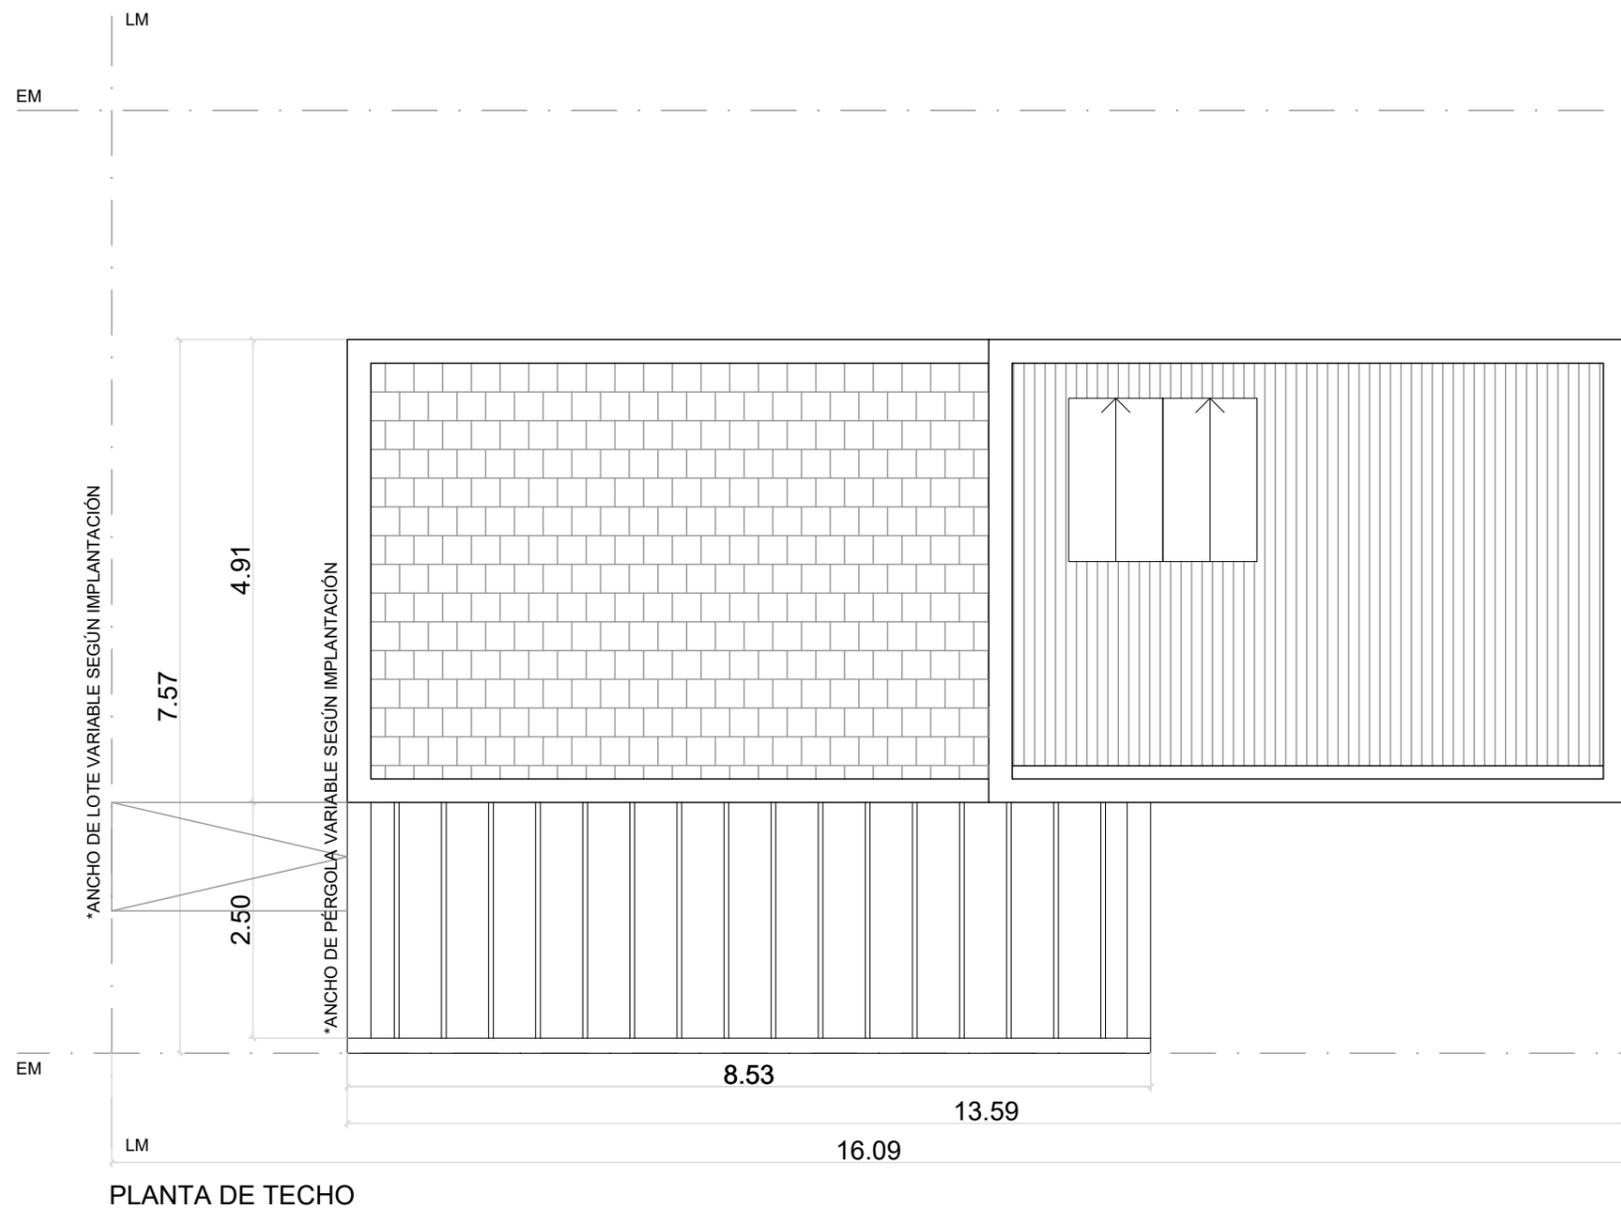

Vivienda 2 Dormitorios (2 Plantas)

Sistema constructivo: Mixto

Superficie: 95,80 m²



TÍTULO:

VIVIENDA SISTEMA MIXTO

PLANO: C-PLAN-2D(B)-01

ESCALA: 1:75

ARCHIVO: NOMBRE DE ARCHIVO


OBRA:

BARRIO ID:

DISEÑO:

DIBUJÓ:


FECHA:

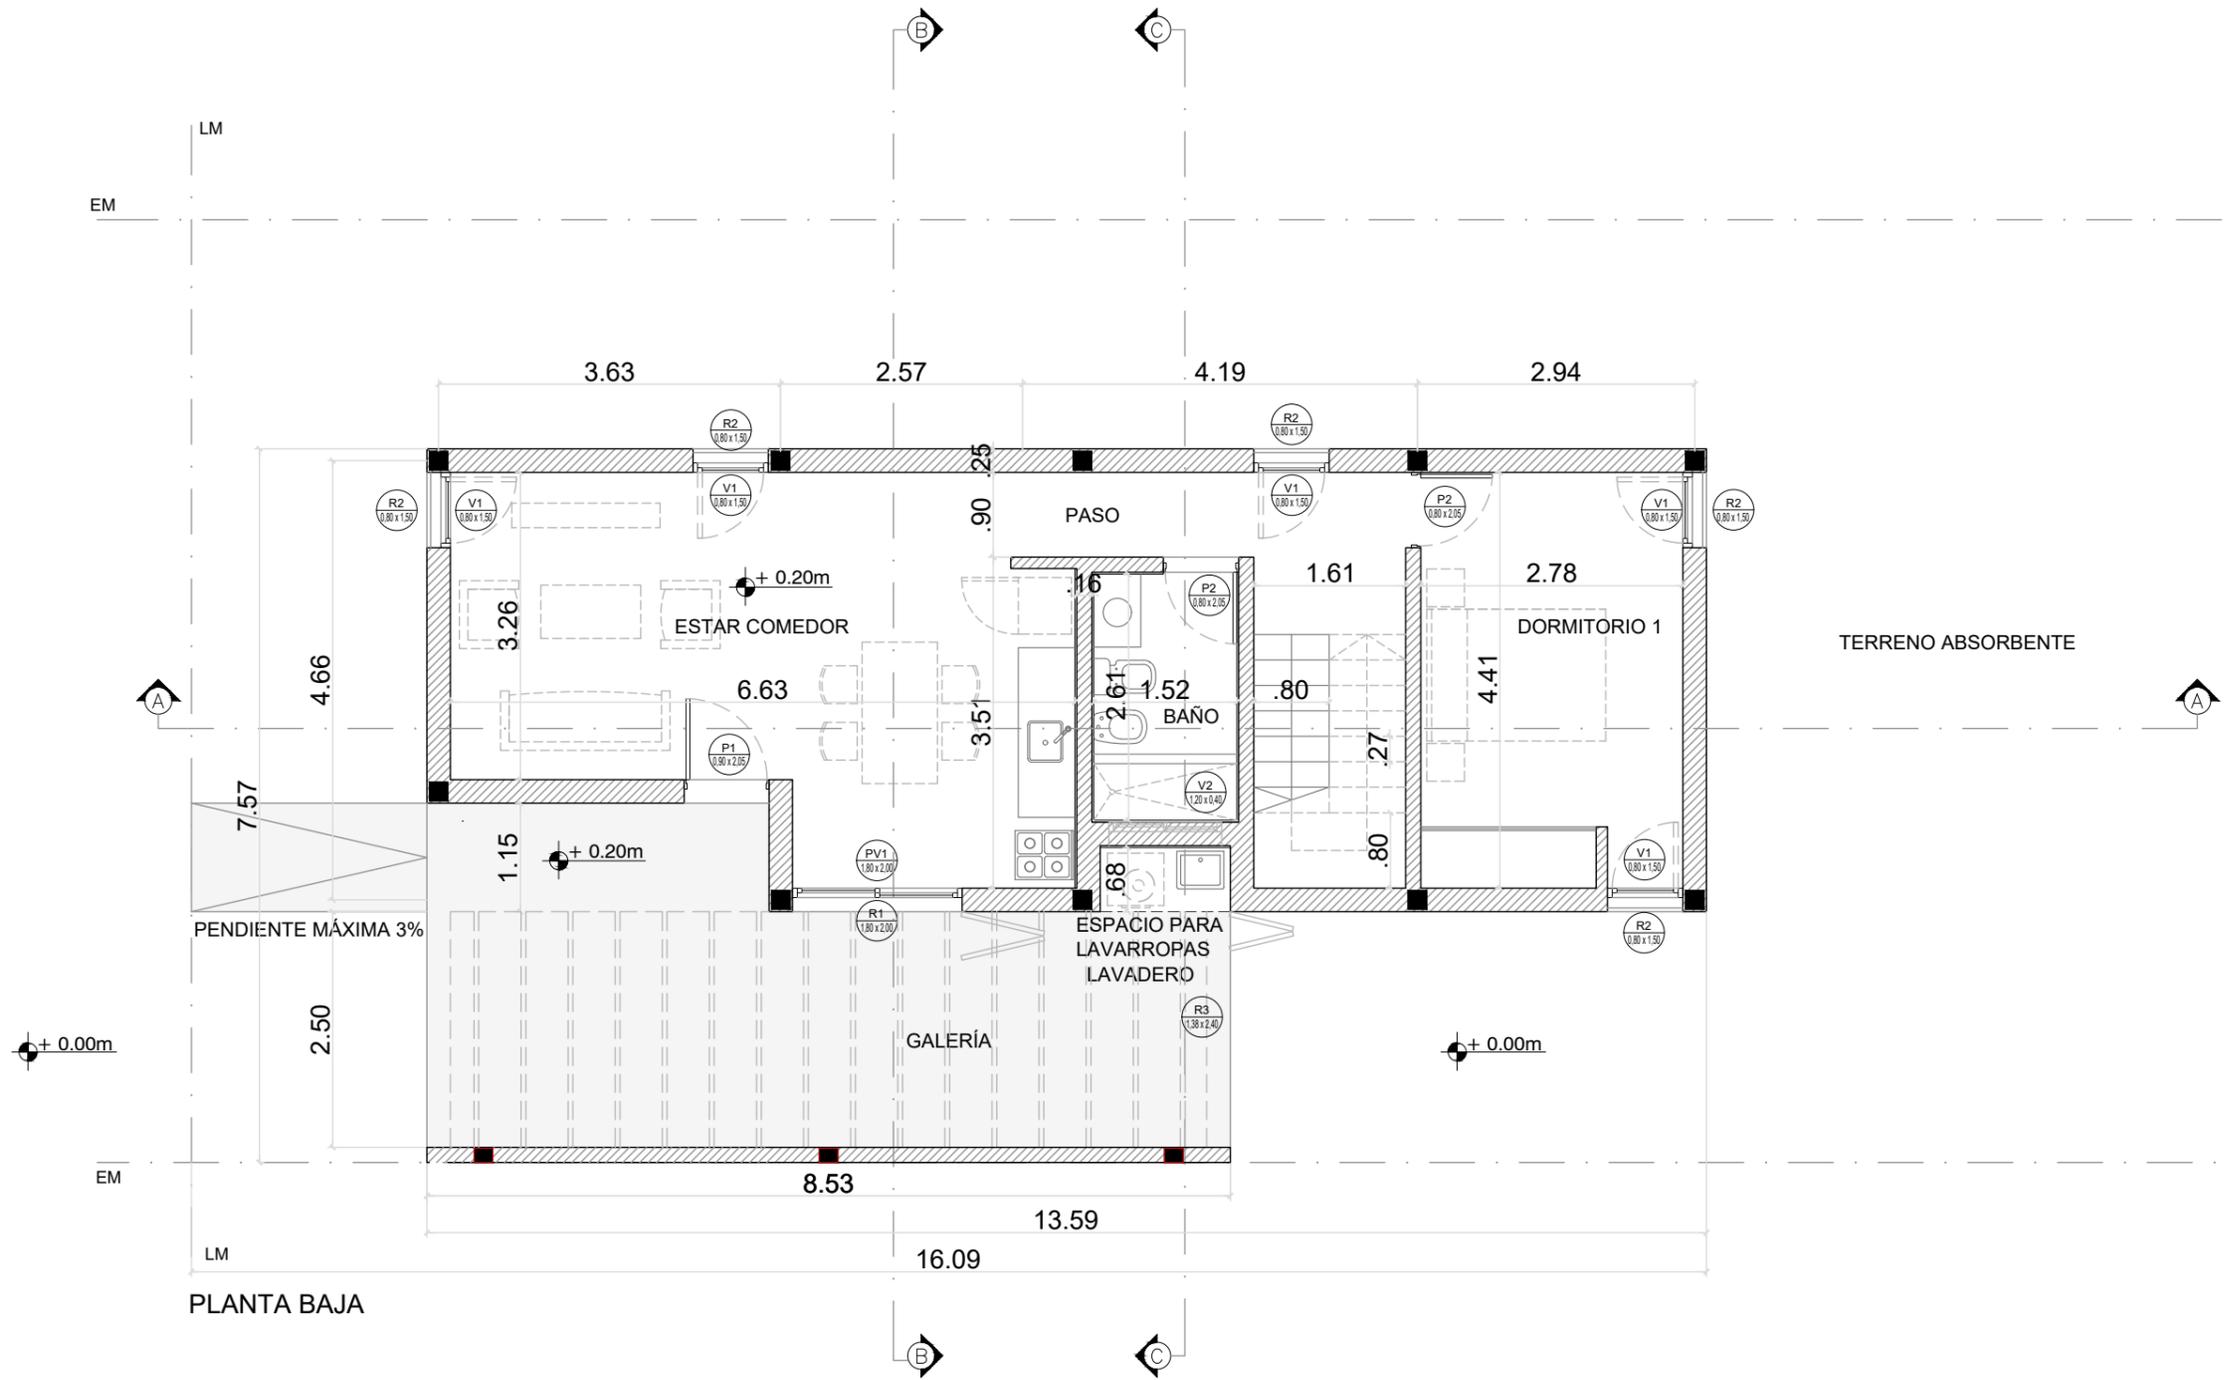

Vivienda 2 Dormitorios (2 Plantas)	
Sistema constructivo: Mixto	
Superficie: 95,80 m ²	



TITULO: VIVIENDA SISTEMA MIXTO	OBRA: BARRIO ID:
PLANO: C-PLAN-2D(B)-02	DISEÑO: DIBUJÓ:
ESCALA: 1:75	ARCHIVO: NOMBRE DE ARCHIVO
	FECHA:

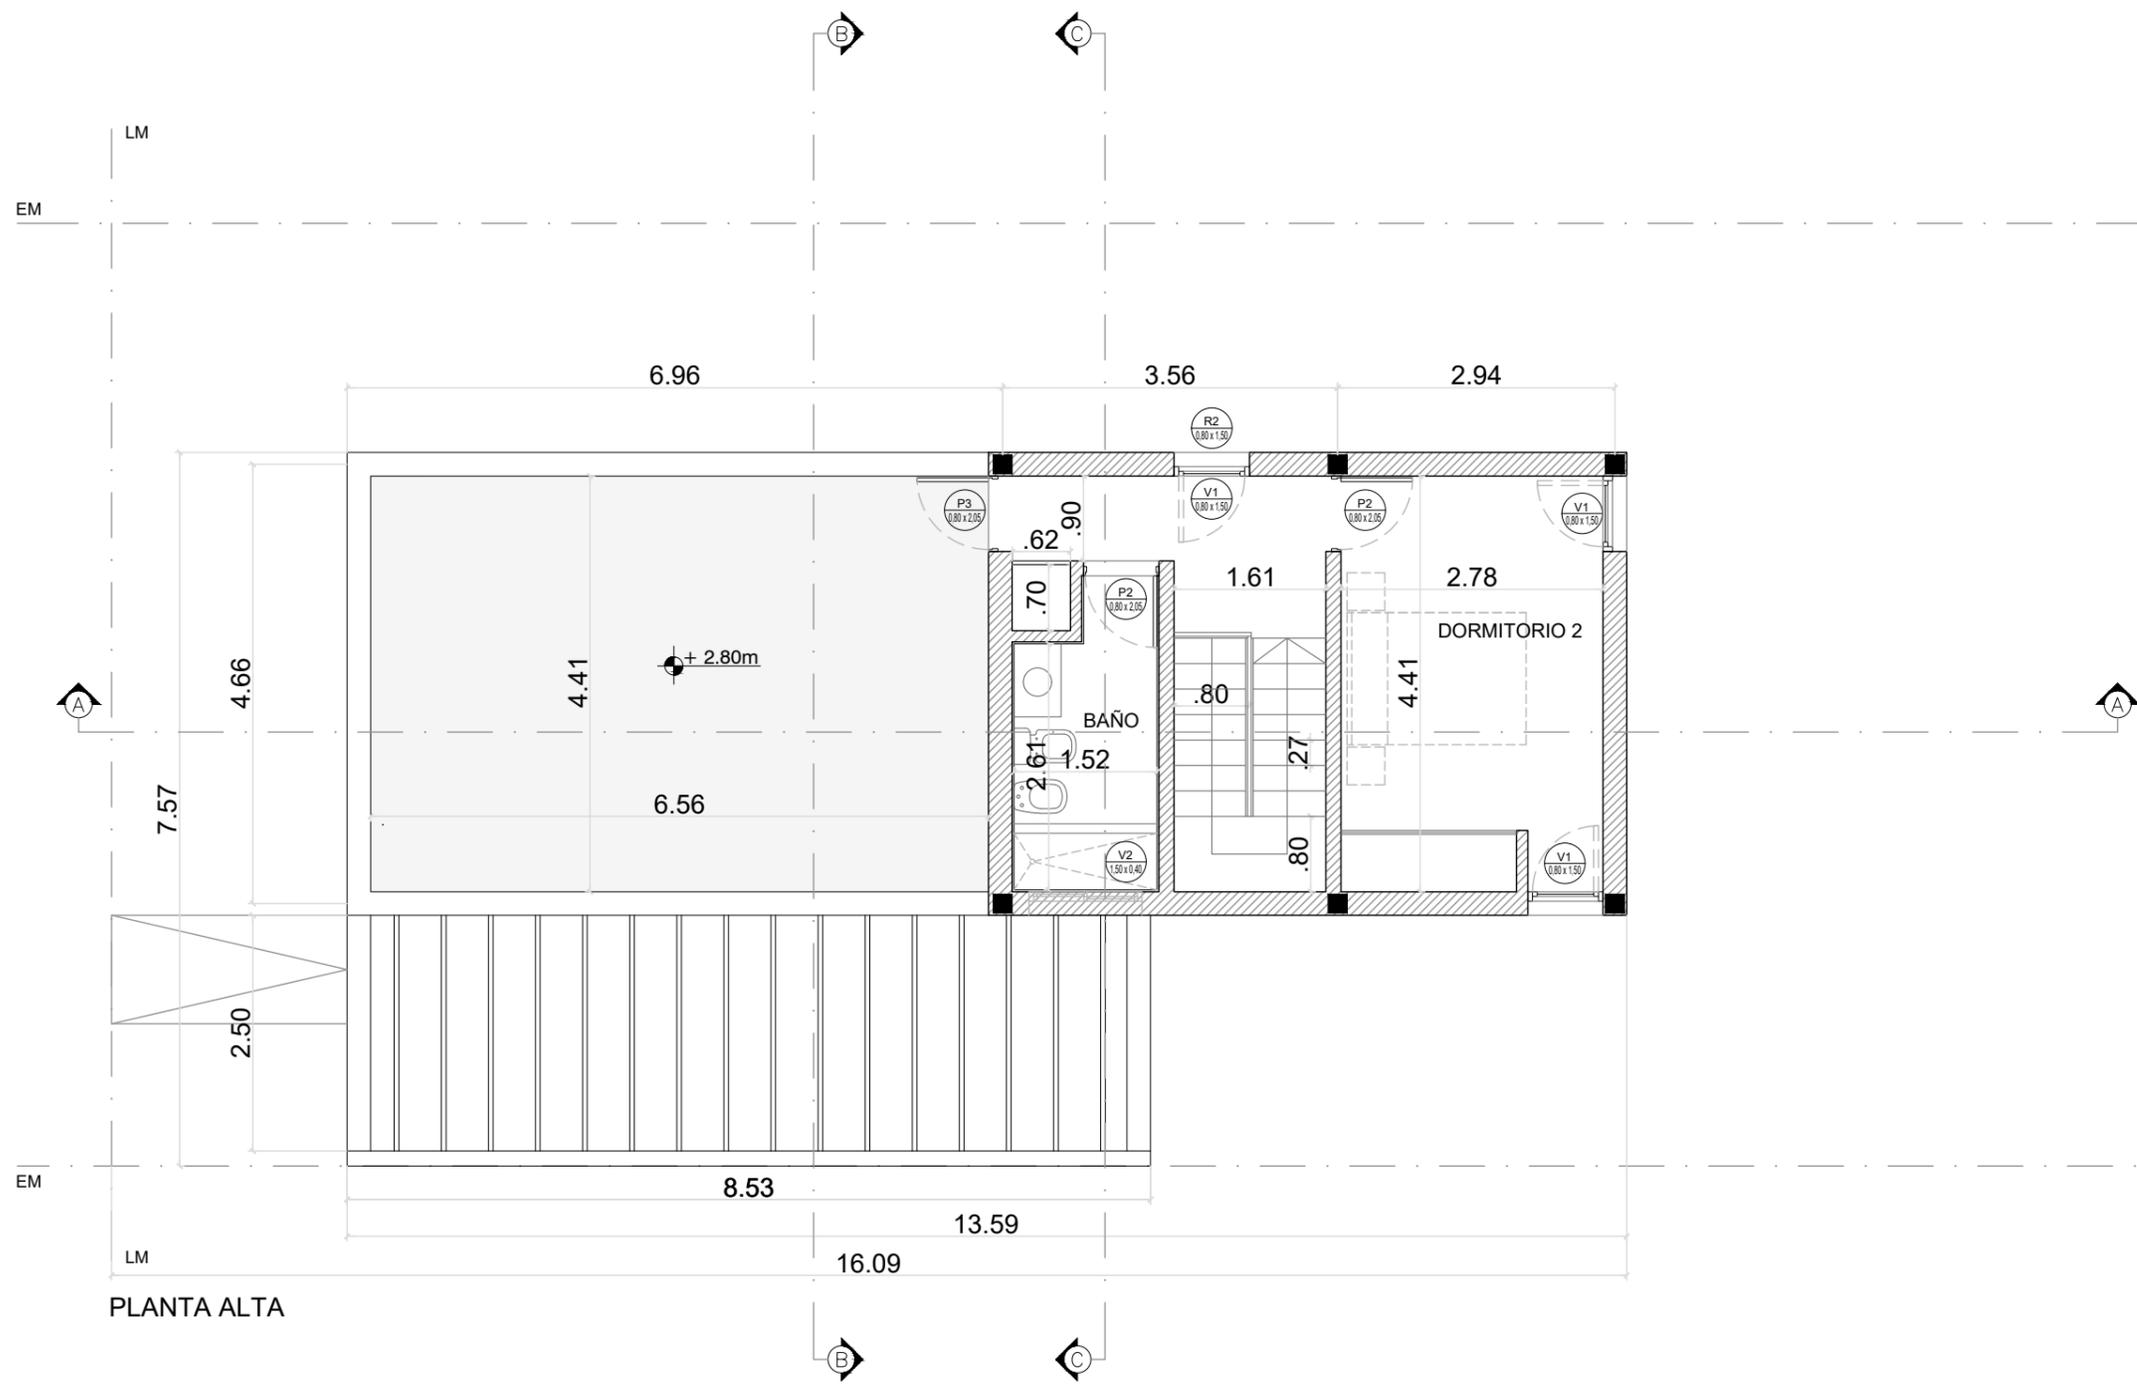


PLANTA ALTA

Vivienda 2 Dormitorios (2 Plantas)	
Sistema constructivo: Mixto	
Superficie: 95,80 m2	




TITULO: VIVIENDA SISTEMA MIXTO	OBRA: BARRIO ID:
PLANO: C-PLAN-2D(B)-03	DISEÑO: DIBUJÓ:
ESCALA: 1:75	ARCHIVO: NOMBRE DE ARCHIVO
	FECHA:

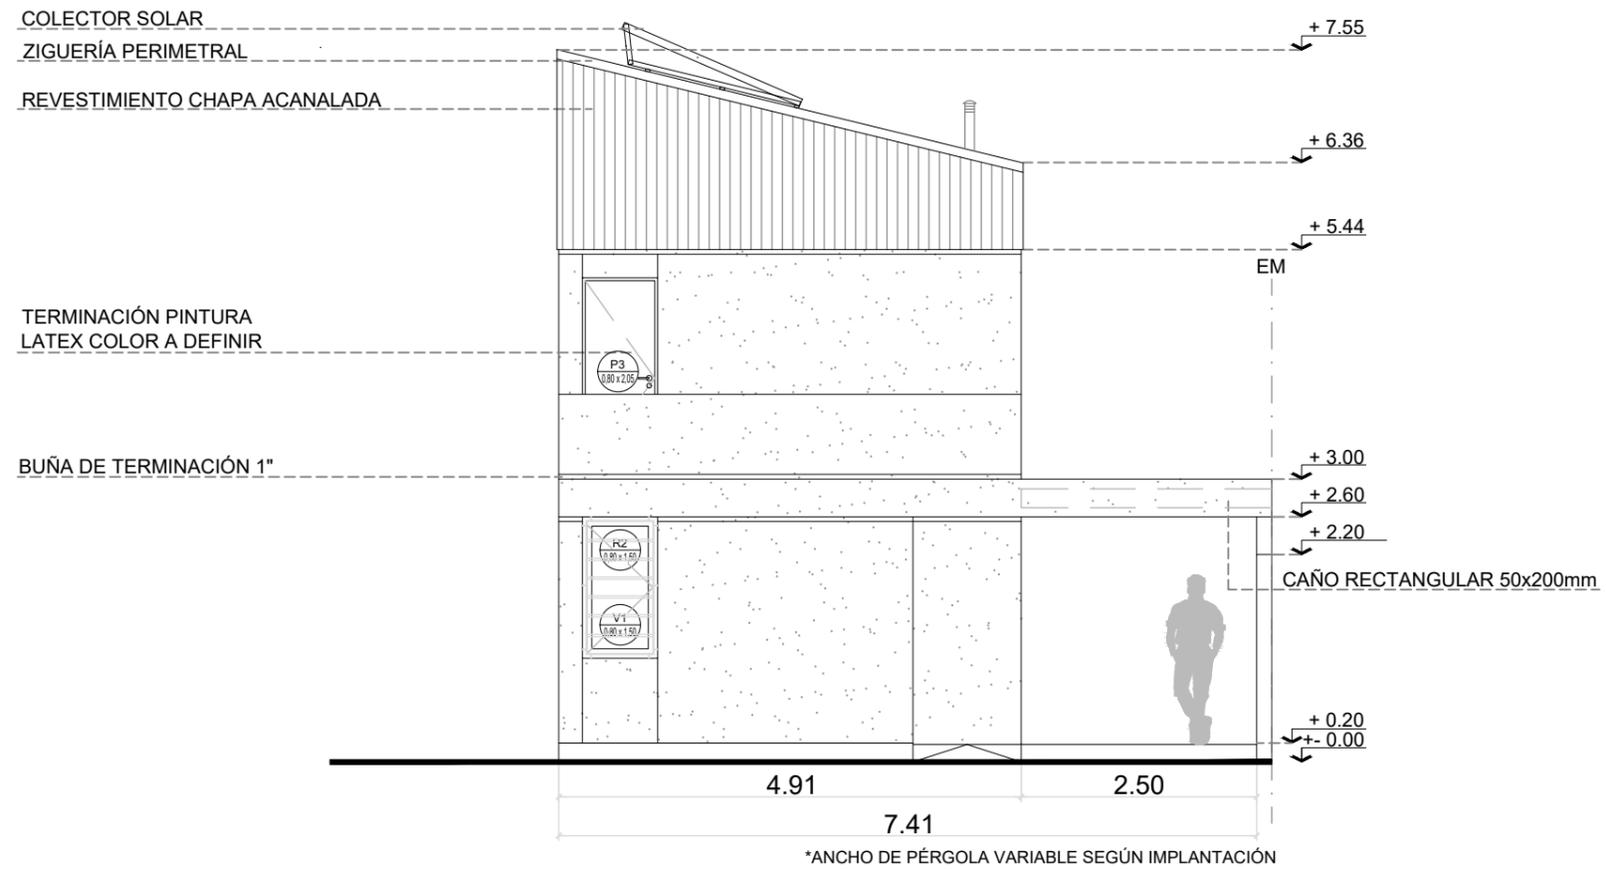

VISTA FRENTE

Vivienda 2 Dormitorios (2 Plantas)			TÍTULO: VIVIENDA SISTEMA MIXTO	OBRA:
Sistema constructivo: Mixto			PLANO: C-PLAN-2D(B)-04	BARRIO ID:
Superficie: 95,80 m2			ESCALA: 1:75	ARCHIVO: NOMBRE DE ARCHIVO
				DIBUJÓ:
				FECHA:

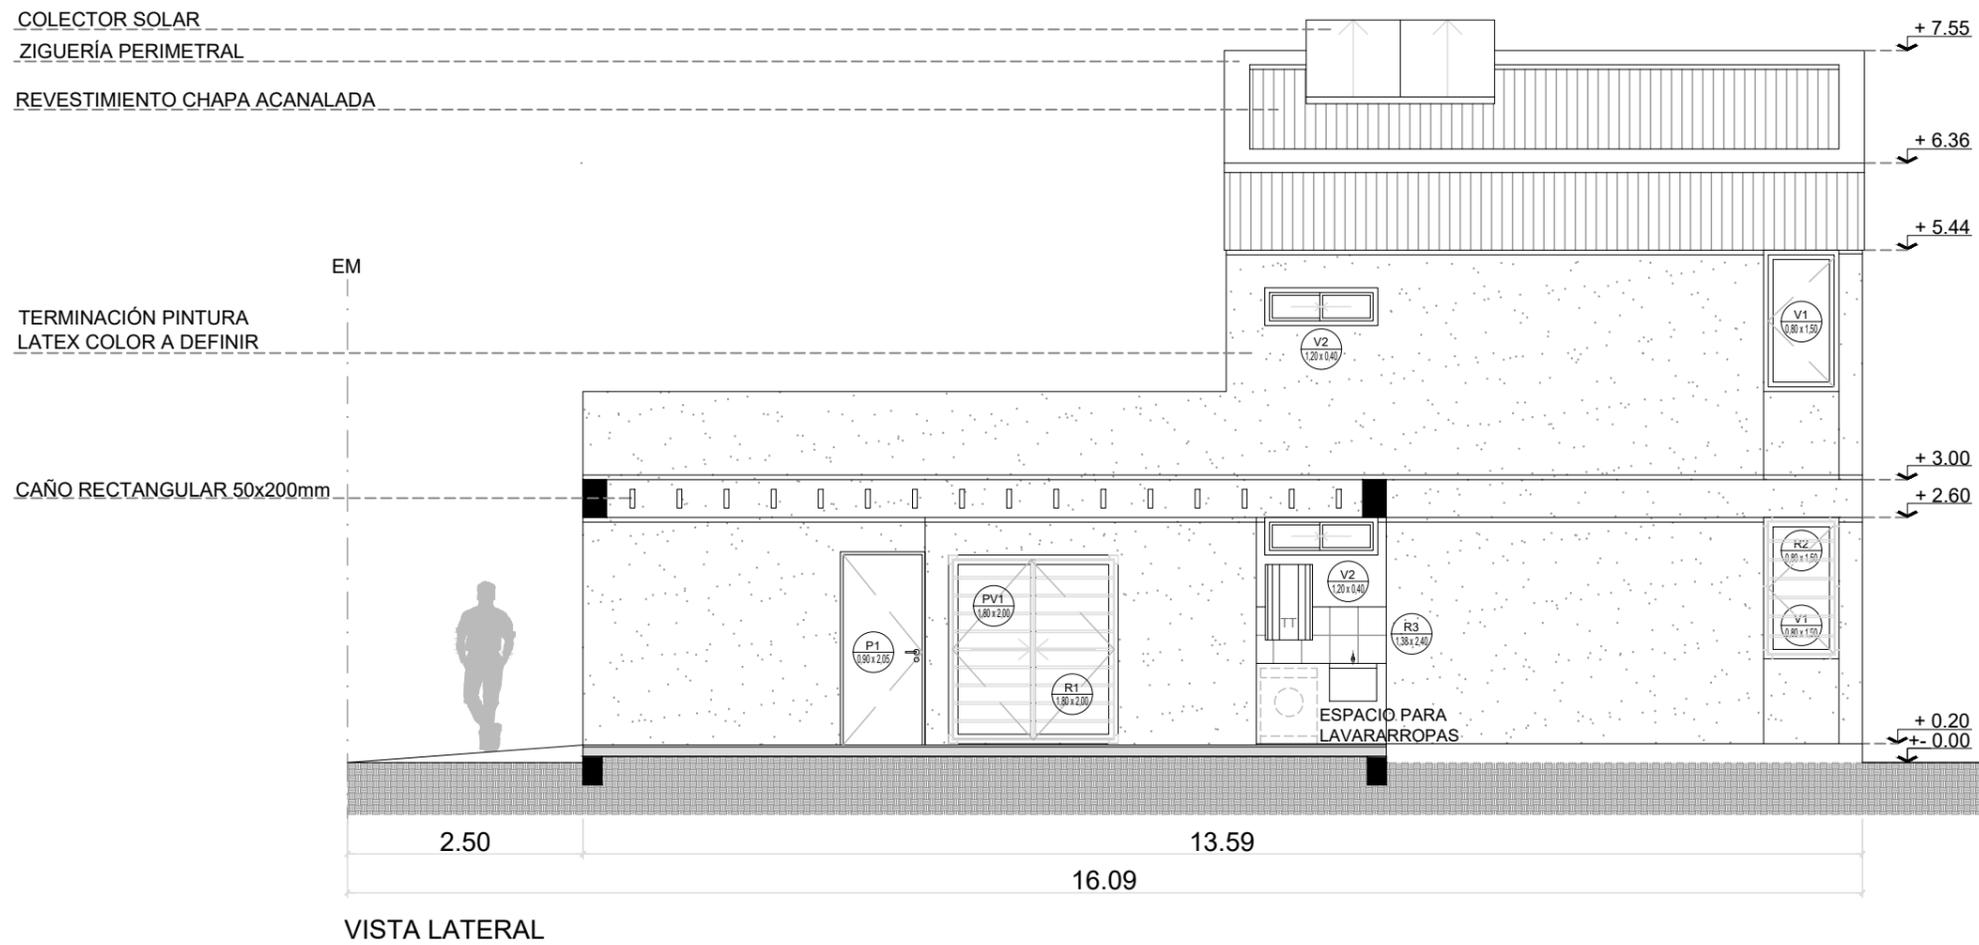

Vivienda 2 Dormitorios (2 Plantas)

Sistema constructivo: Mixto

Superficie: 95,80 m2



TITULO:
VIVIENDA SISTEMA MIXTO


PLANO: C-PLAN-2D(B)-05

ESCALA: 1:75 ARCHIVO: NOMBRE DE ARCHIVO


OBRA:
BARRIO ID:

DISEÑO:
DIBUJÓ:

FECHA:

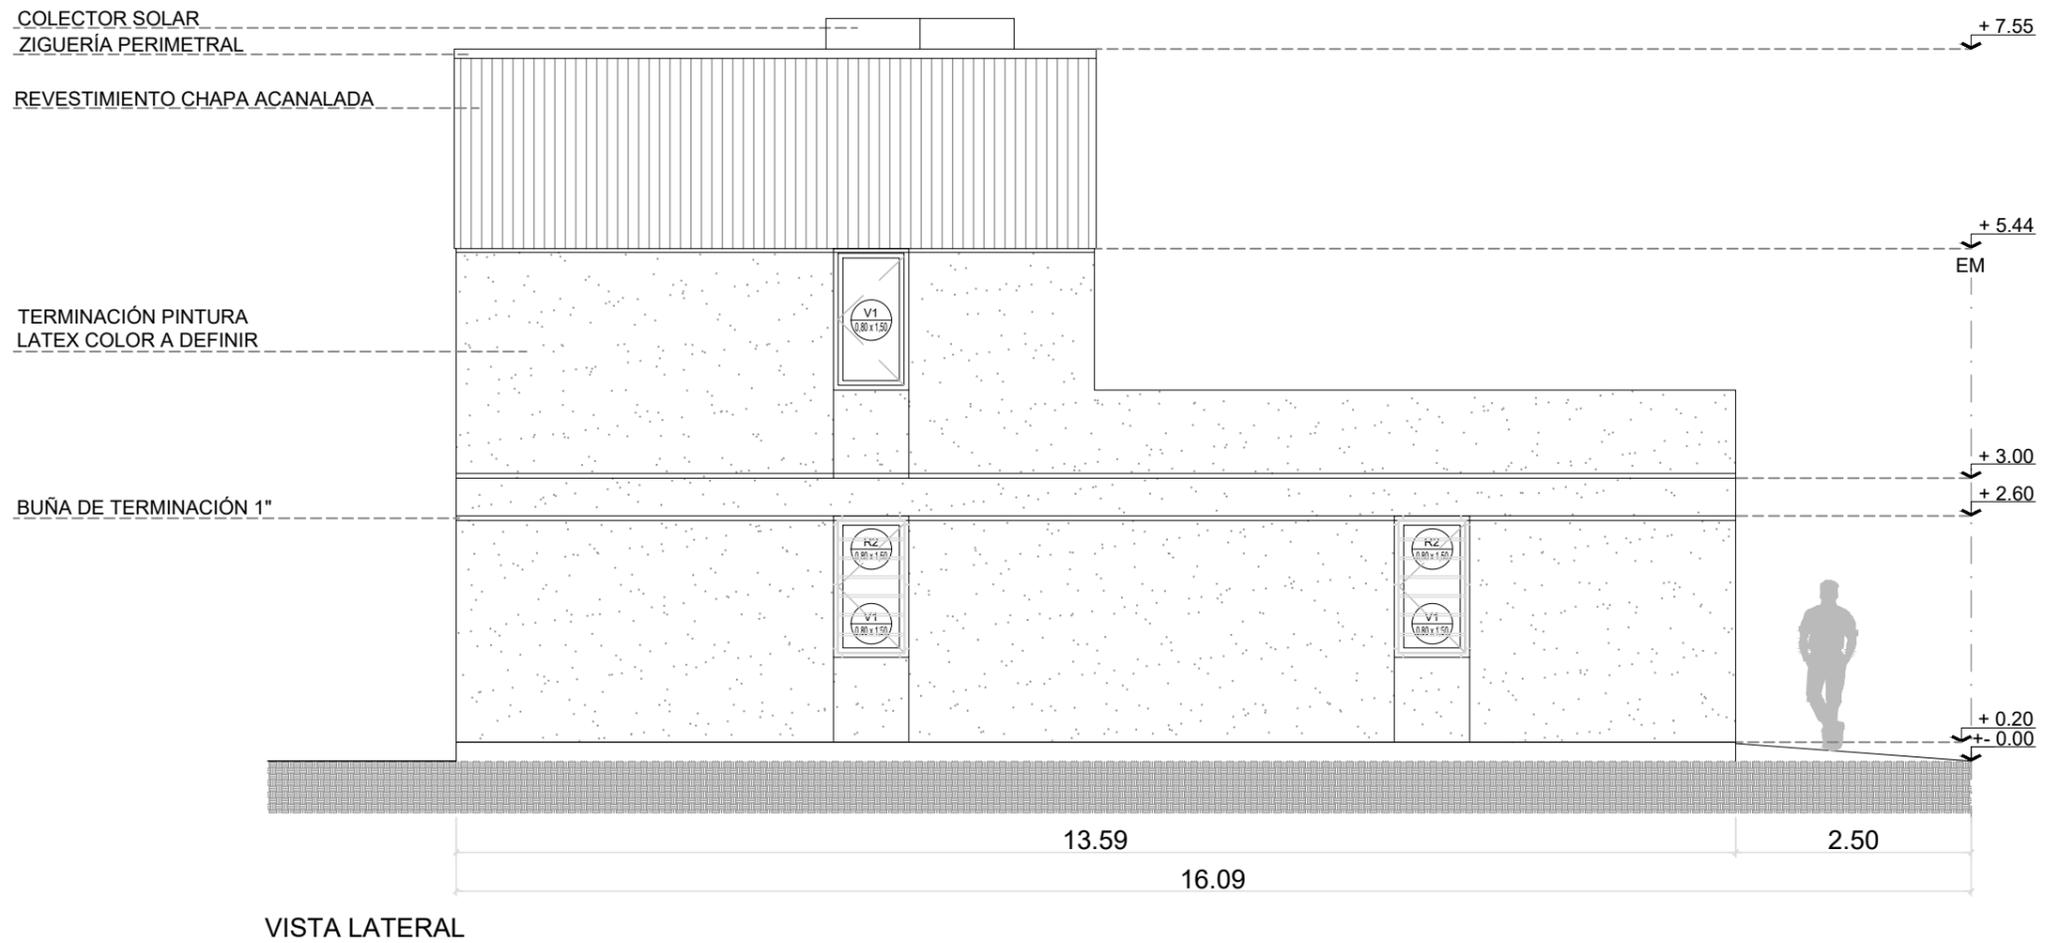


Vivienda 2 Dormitorios (2 Plantas)		 mercedes ciudad de todos	TITULO: VIVIENDA SISTEMA MIXTO	OBRA:
Sistema constructivo: Mixto			PLANO: C-PLAN-2D(B)-06	BARRIO ID:
Superficie: 95,80 m2			ESCALA: 1:75	DISEÑO:
			ARCHIVO: NOMBRE DE ARCHIVO	DIBUJÓ:
			FECHA:	

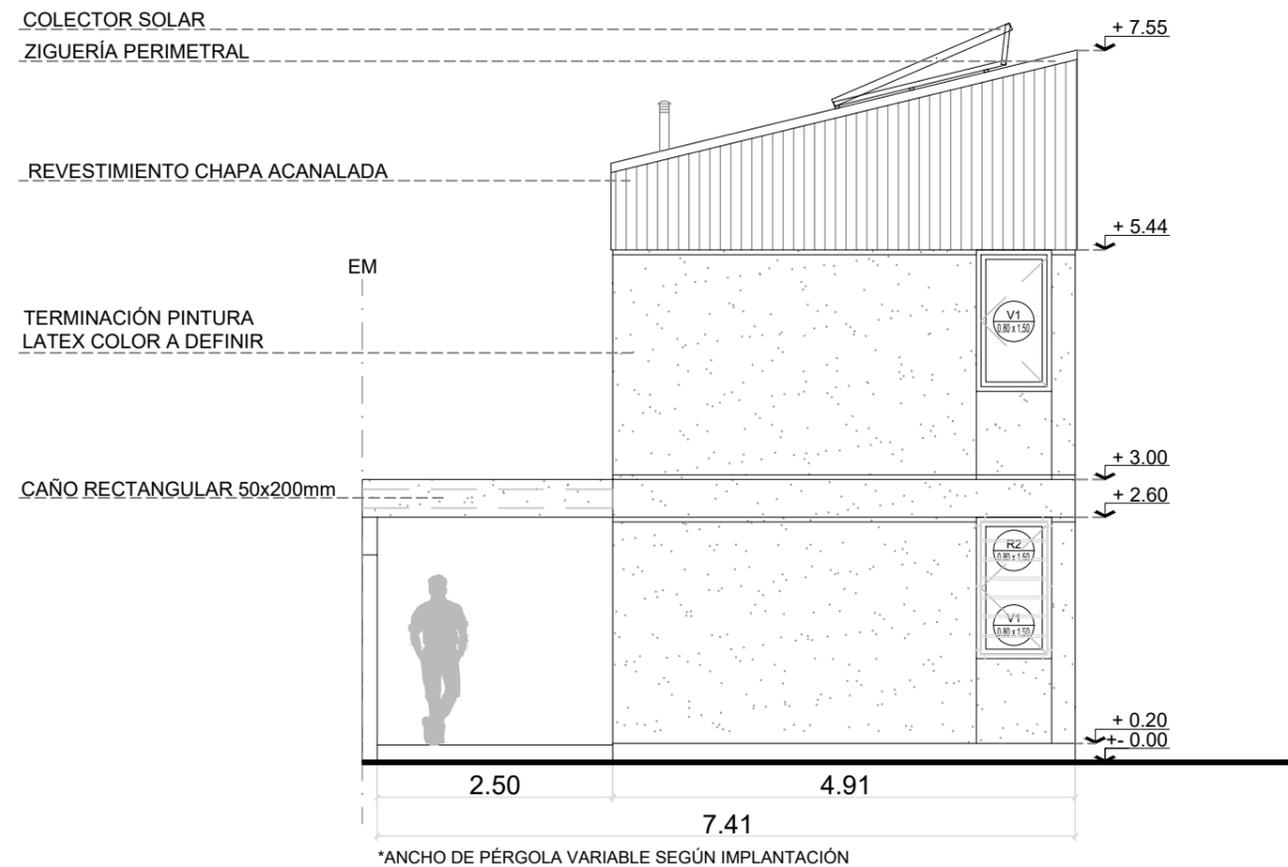


VISTA TRASERA

Vivienda 2 Dormitorios (2 Plantas)			TÍTULO: VIVIENDA SISTEMA MIXTO	OBRA:
Sistema constructivo: Mixto			PLANO: C-PLAN-2D(B)-07	BARRIO ID:
Superficie: 95,80 m ²			ESCALA: 1:75	ARCHIVO: NOMBRE DE ARCHIVO
				DIBUJÓ:
				FECHA:

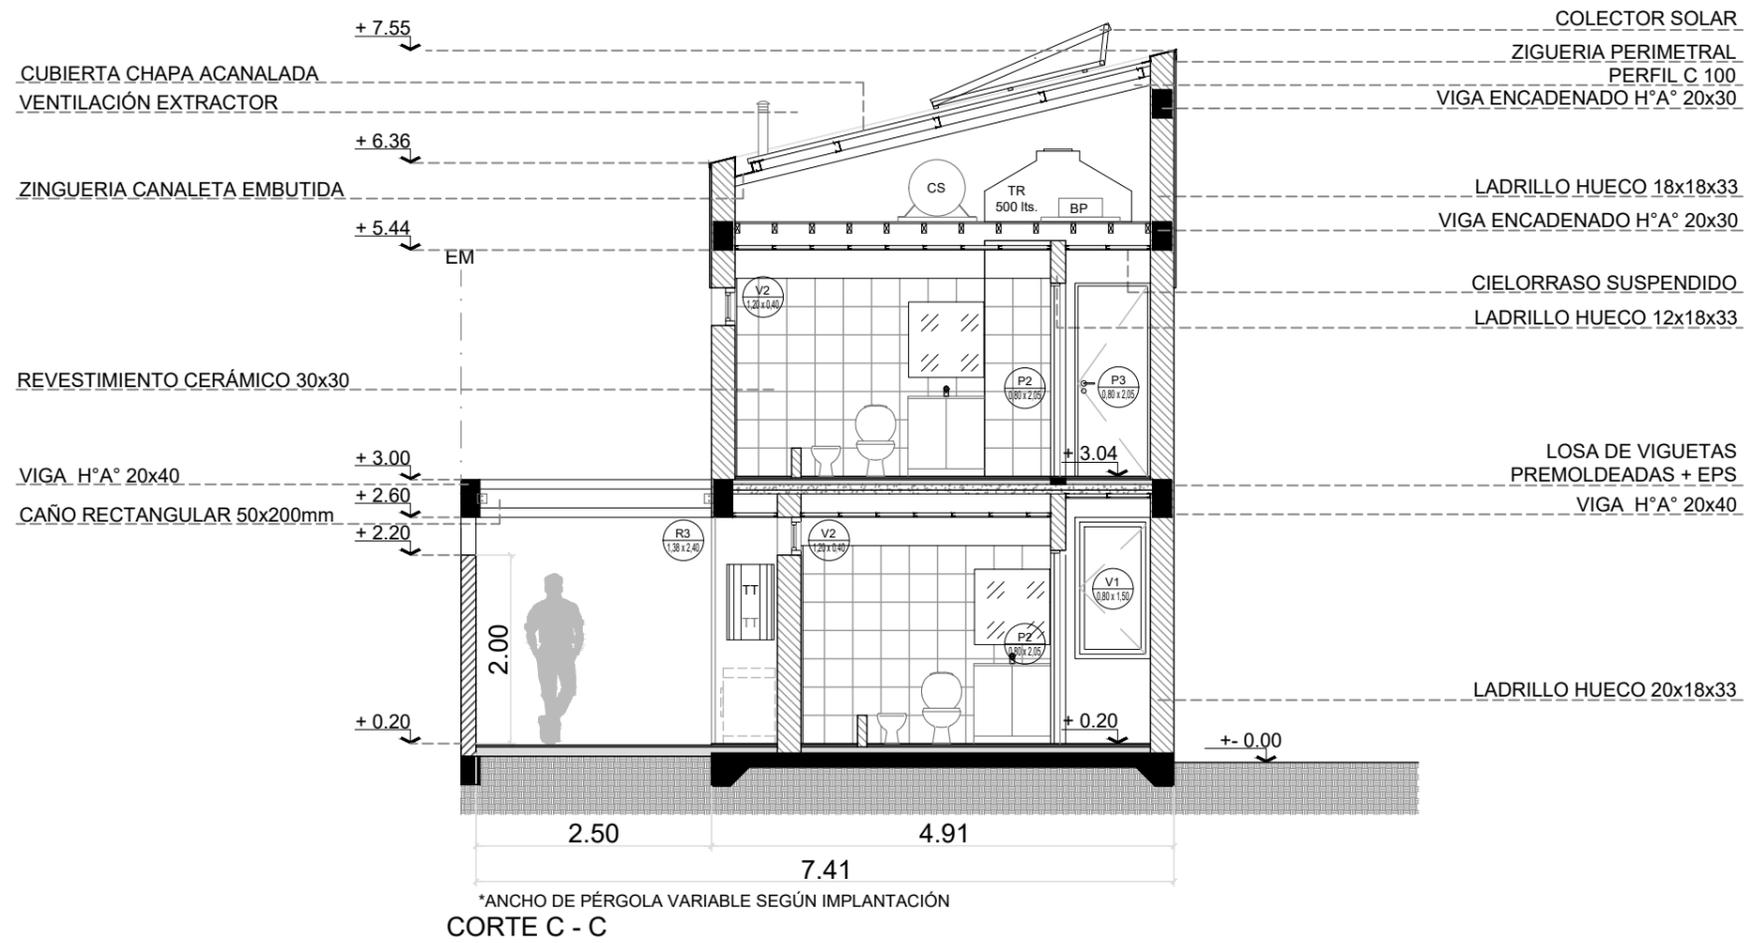

Vivienda 2 Dormitorios (2 Plantas)			TÍTULO: VIVIENDA SISTEMA MIXTO	OBRA:
Sistema constructivo: Mixto			PLANO: C-PLAN-2D(B)-08	BARRIO ID:
Superficie: 95,80 m2				ESCALA: 1:75
		ARCHIVO: NOMBRE DE ARCHIVO	DIBUJO:	FECHA:

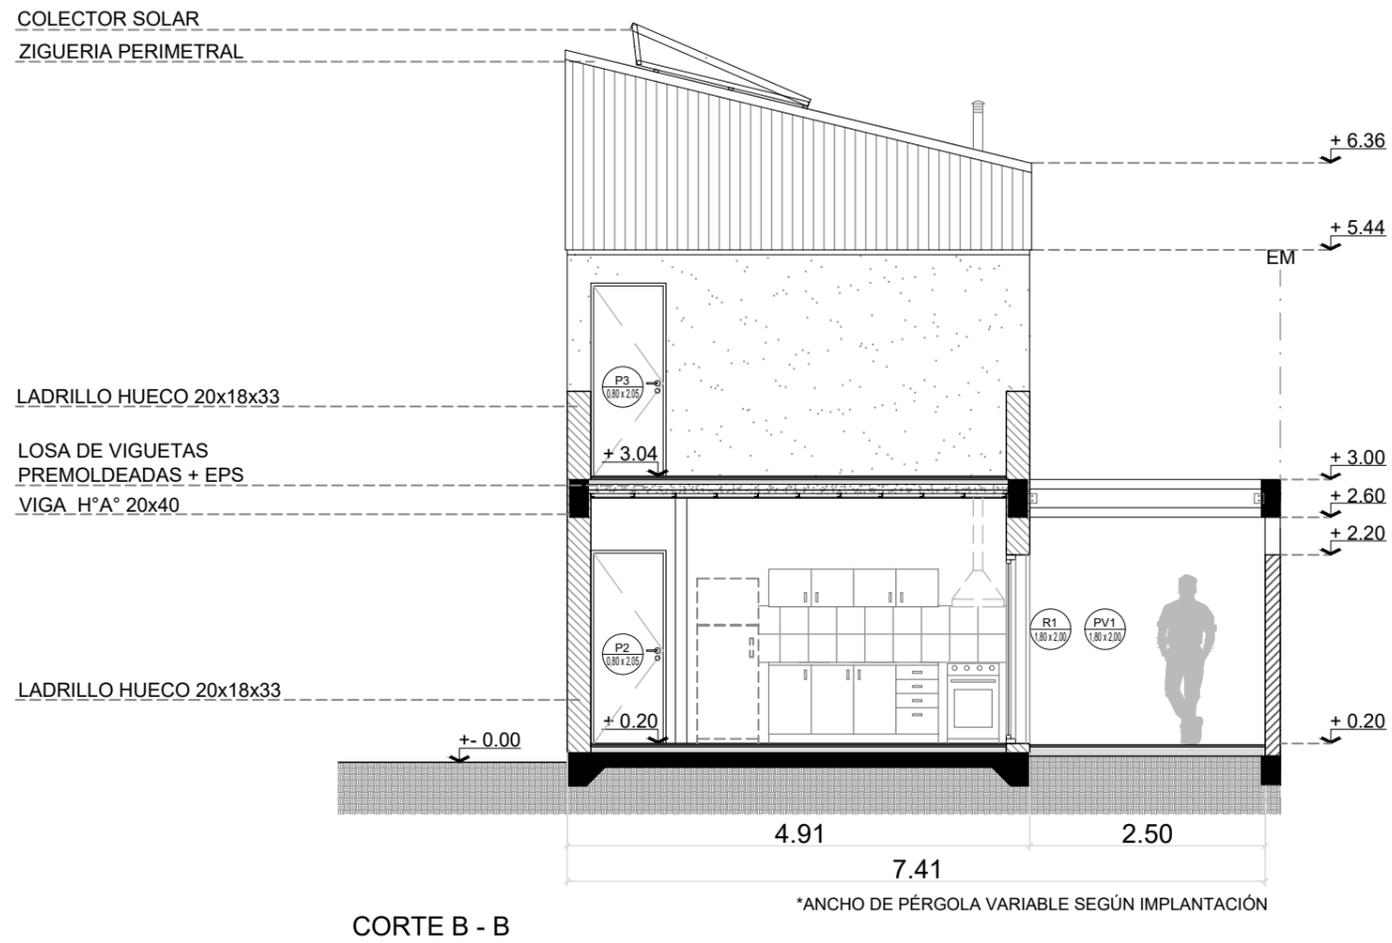

Vivienda 2 Dormitorios (2 Plantas)

Sistema constructivo: Mixto

Superficie: 95,80 m2



TITULO:
VIVIENDA SISTEMA MIXTO

PLANO: C-PLAN-2D(B)-09

ESCALA: 1:75 | ARCHIVO: NOMBRE DE ARCHIVO

OBRA:
BARRIO ID:

DISEÑO:
DIBUJÓ:

FECHA:


COLECTOR SOLAR
ZIGUERIA PERIMETRAL

PERFIL C 100

LADRILLO HUECO 20x18x33
VIGA ENCADENADO H°A° 20x30

LOSA DE VIGUETAS
PREMOLDEADAS + EPS
VIGA H°A° 20x40

LADRILLO HUECO 20x18x33

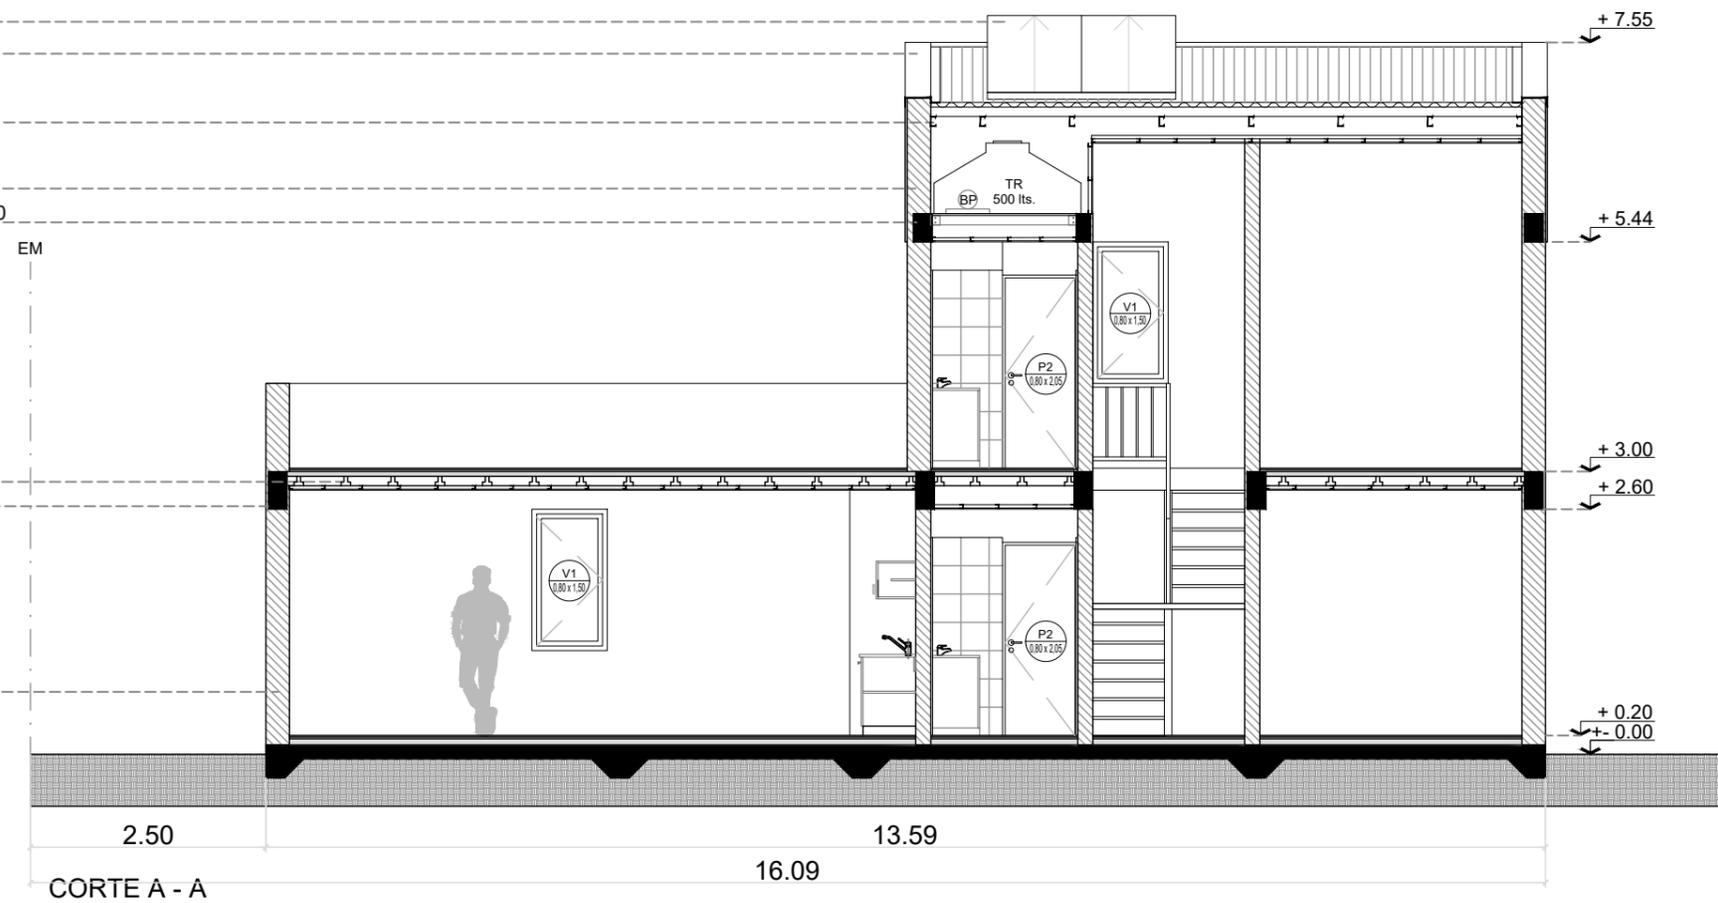

Vivienda 2 Dormitorios (2 Plantas)

Sistema constructivo: Mixto

Superficie: 95,80 m2



TITULO:
VIVIENDA SISTEMA MIXTO

PLANO: C-PLAN-2D(B)-10


ESCALA: 1:75 ARCHIVO: NOMBRE DE ARCHIVO

OBRA:
BARRIO ID:

DISEÑO:
DIBUJÓ:


FECHA:

- REFERENCIAS:
-  GRIFERÍA
 -  LLAVE DE PASO
 -  CLOACAL PRINCIPAL
 -  CLOACAL SECUNDARIA
 -  AGUA FRÍA
 -  AGUA CALIENTE
 -  BAJADAS DE AGUA
 -  SUBIDA DE AGUA
 -  C.I. CÁMARA DE INSPECCIÓN
 -  CV CAÑO DE VENTILACIÓN
 -  CS CANILLA DE SERVICIO
 -  C.S. CÁMARA SÉPTICA

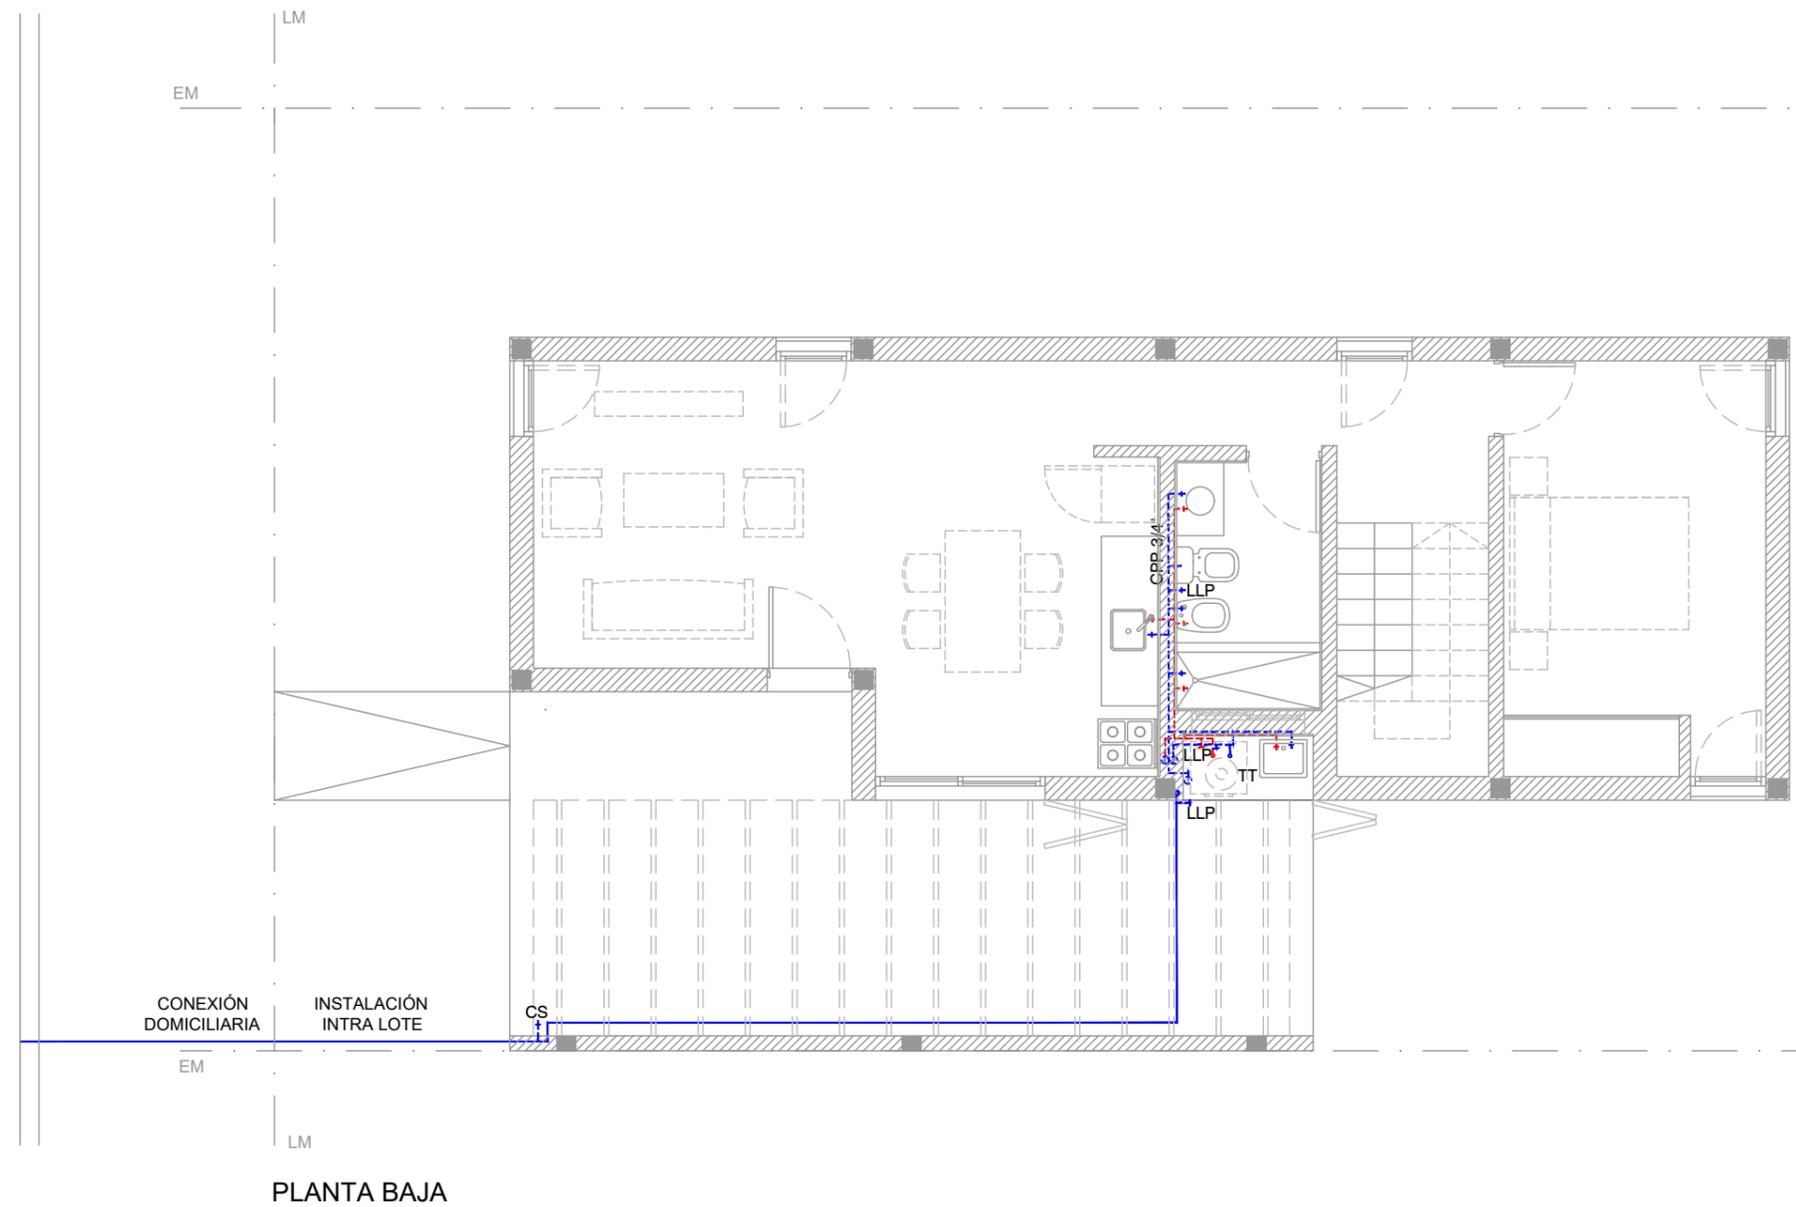


Vivienda 2 Dormitorios (2 Plantas)			TITULO: VIVIENDA SISTEMA MIXTO		OBRA:
Sistema constructivo: Mixto			PLANO: C-PLAN-2D(B)-11		BARRIO ID:
Superficie: 95,80 m2			ESCALA: 1:75		DISEÑO:
Inst. Sanitaria AF/AC a Red Formal			ARCHIVO: NOMBRE DE ARCHIVO		DIBUJÓ:
				FECHA:	

- REFERENCIAS:
-  GRIFERÍA
 -  LLAVE DE PASO
 -  CLOACAL PRINCIPAL
 -  CLOACAL SECUNDARIA
 -  AGUA FRÍA
 -  AGUA CALIENTE
 -  BAJADAS DE AGUA
 -  SUBIDA DE AGUA
 -  C.I. CÁMARA DE INSPECCIÓN
 -  CV CAÑO DE VENTILACIÓN
 -  CS CANILLA DE SERVICIO
 -  C.S. CÁMARA SÉPTICA

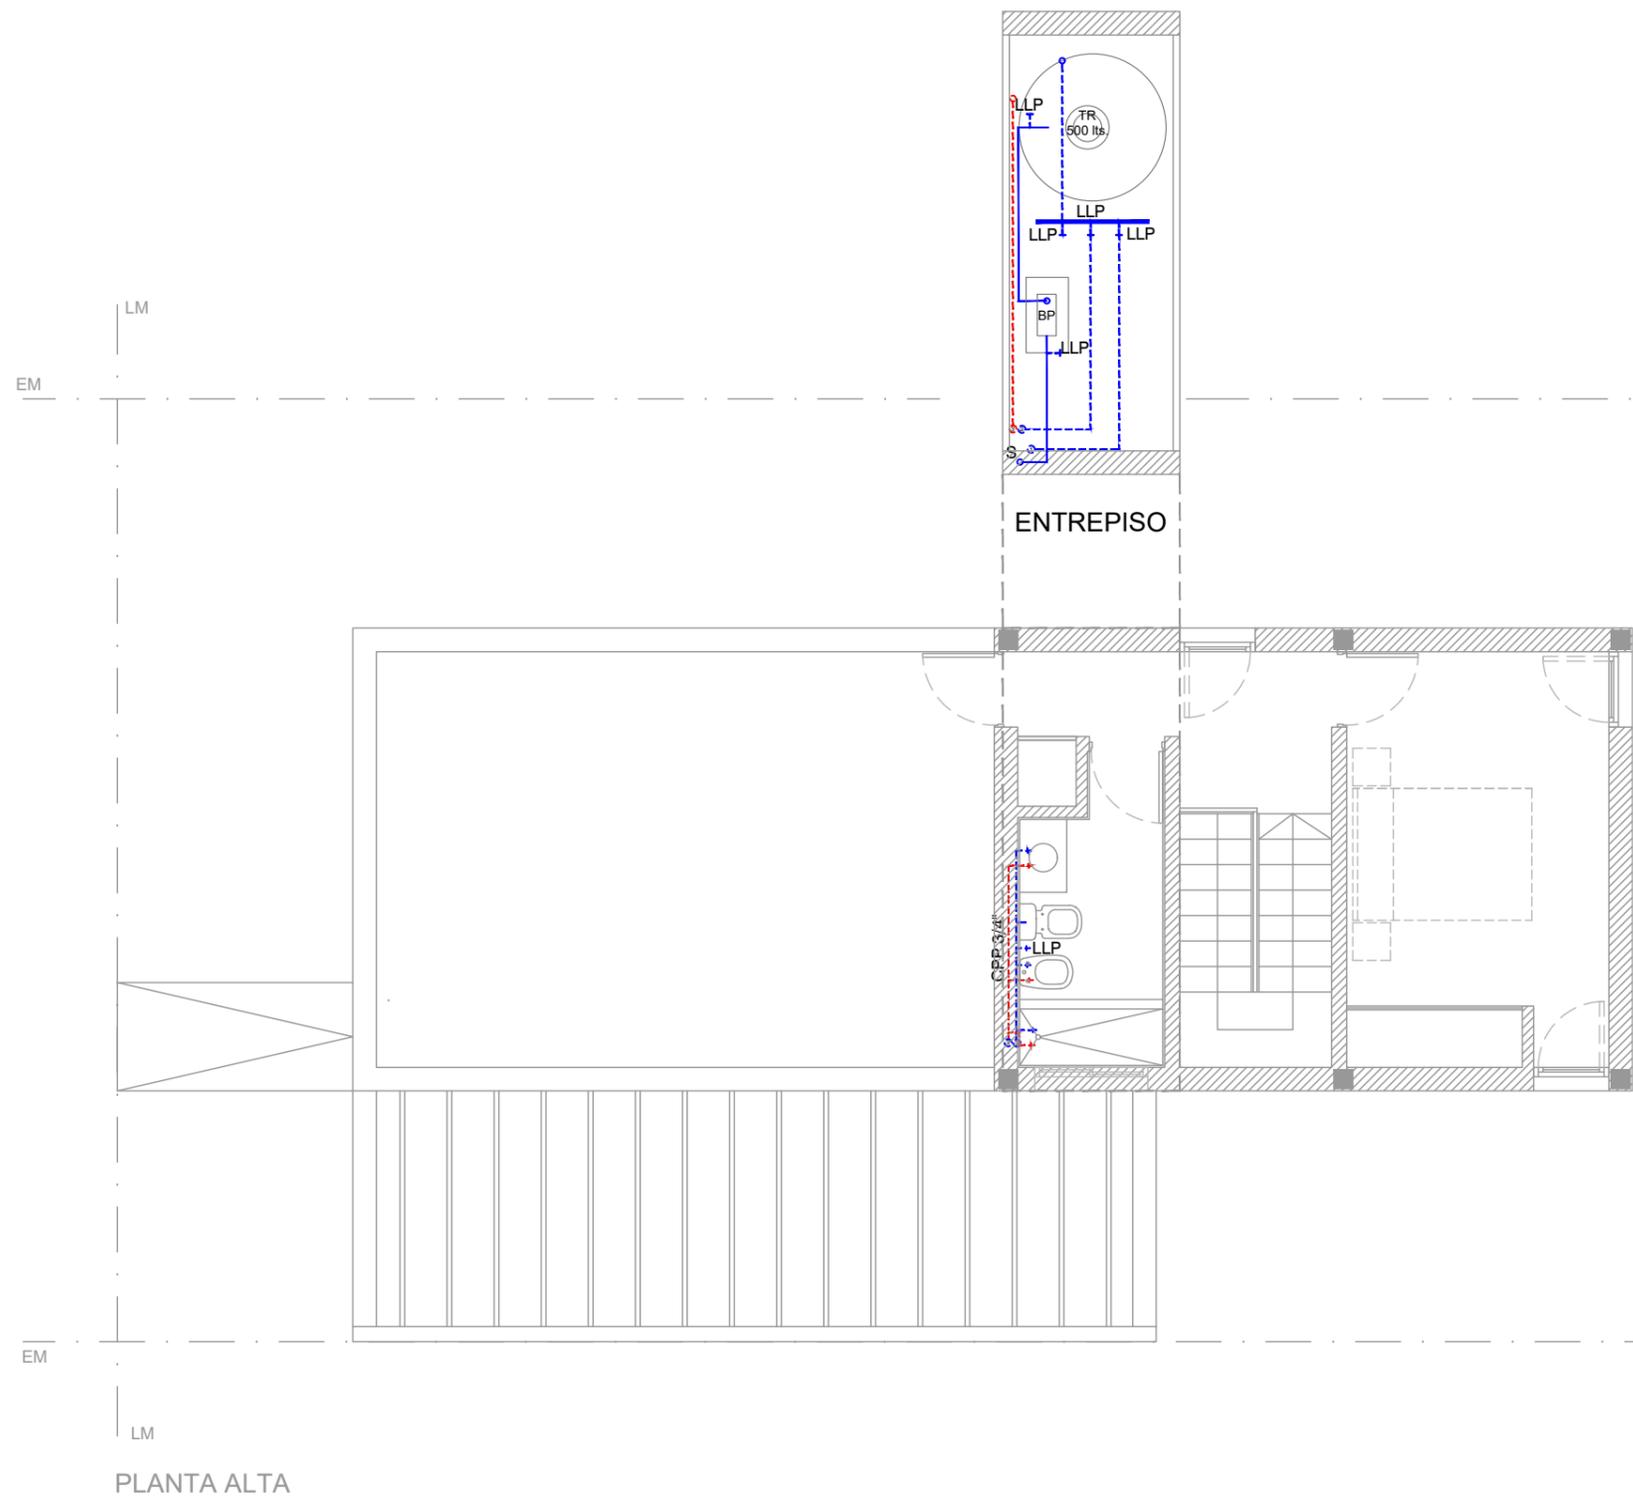

Vivienda 2 Dormitorios (2 Plantas)			TITULO: VIVIENDA SISTEMA MIXTO		OBRA:
Sistema constructivo: Mixto			PLANO: C-PLAN-2D(B)-12		BARRIO ID:
Superficie: 95,80 m2			ESCALA: 1:75		DISEÑO:
Inst. Sanitaria AF/AC			ARCHIVO: NOMBRE DE ARCHIVO		DIBUJÓ:
				FECHA:	


- REFERENCIAS:
-  GRIFERÍA
 -  LLAVE DE PASO
 -  CLOACAL PRINCIPAL
 -  CLOACAL SECUNDARIA
 -  AGUA FRÍA
 -  AGUA CALIENTE
 -  BAJADAS DE AGUA
 -  SUBIDA DE AGUA
 -  C.I. CÁMARA DE INSPECCIÓN
 -  CV CAÑO DE VENTILACIÓN
 -  CS CANILLA DE SERVICIO
 -  C.S. CÁMARA SÉPTICA

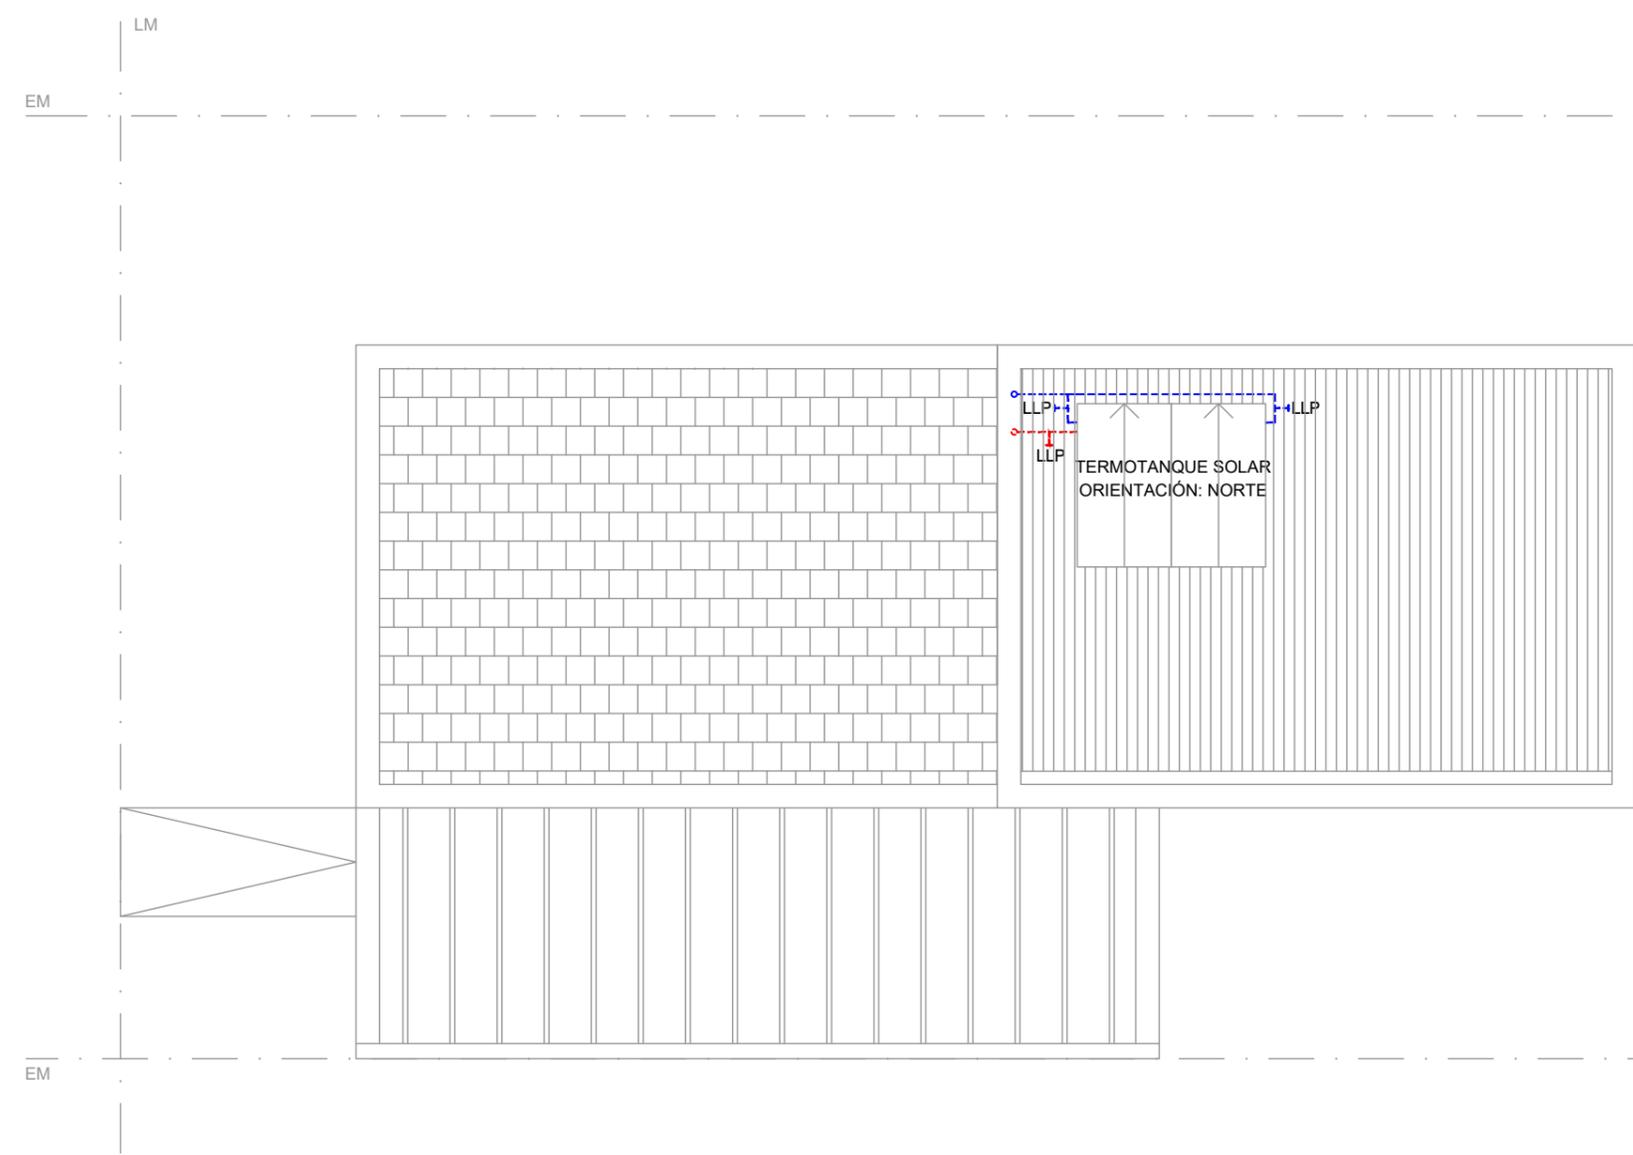

PLANTA DE TECHO


Vivienda 2 Dormitorios (2 Plantas)		 mercedes ciudad de todos	TITULO: VIVIENDA SISTEMA MIXTO	OBRA: BARRIO ID:
Sistema constructivo: Mixto			PLANO: C-PLAN-2D(B)-13	DISEÑO: DIBUJÓ:
Superficie: 95,80 m2			ESCALA: 1:75	ARCHIVO: NOMBRE DE ARCHIVO
Inst. Sanitaria AF/AC				FECHA:

- REFERENCIAS:
-  GRIFERÍA
 -  LLAVE DE PASO
 -  CLOACAL PRINCIPAL
 -  CLOACAL SECUNDARIA
 -  AGUA FRÍA
 -  AGUA CALIENTE
 -  BAJADAS DE AGUA
 -  SUBIDA DE AGUA
 -  C.I. CÁMARA DE INSPECCIÓN
 -  CV CAÑO DE VENTILACIÓN
 -  CS CANILLA DE SERVICIO
 -  C.S. CÁMARA SÉPTICA

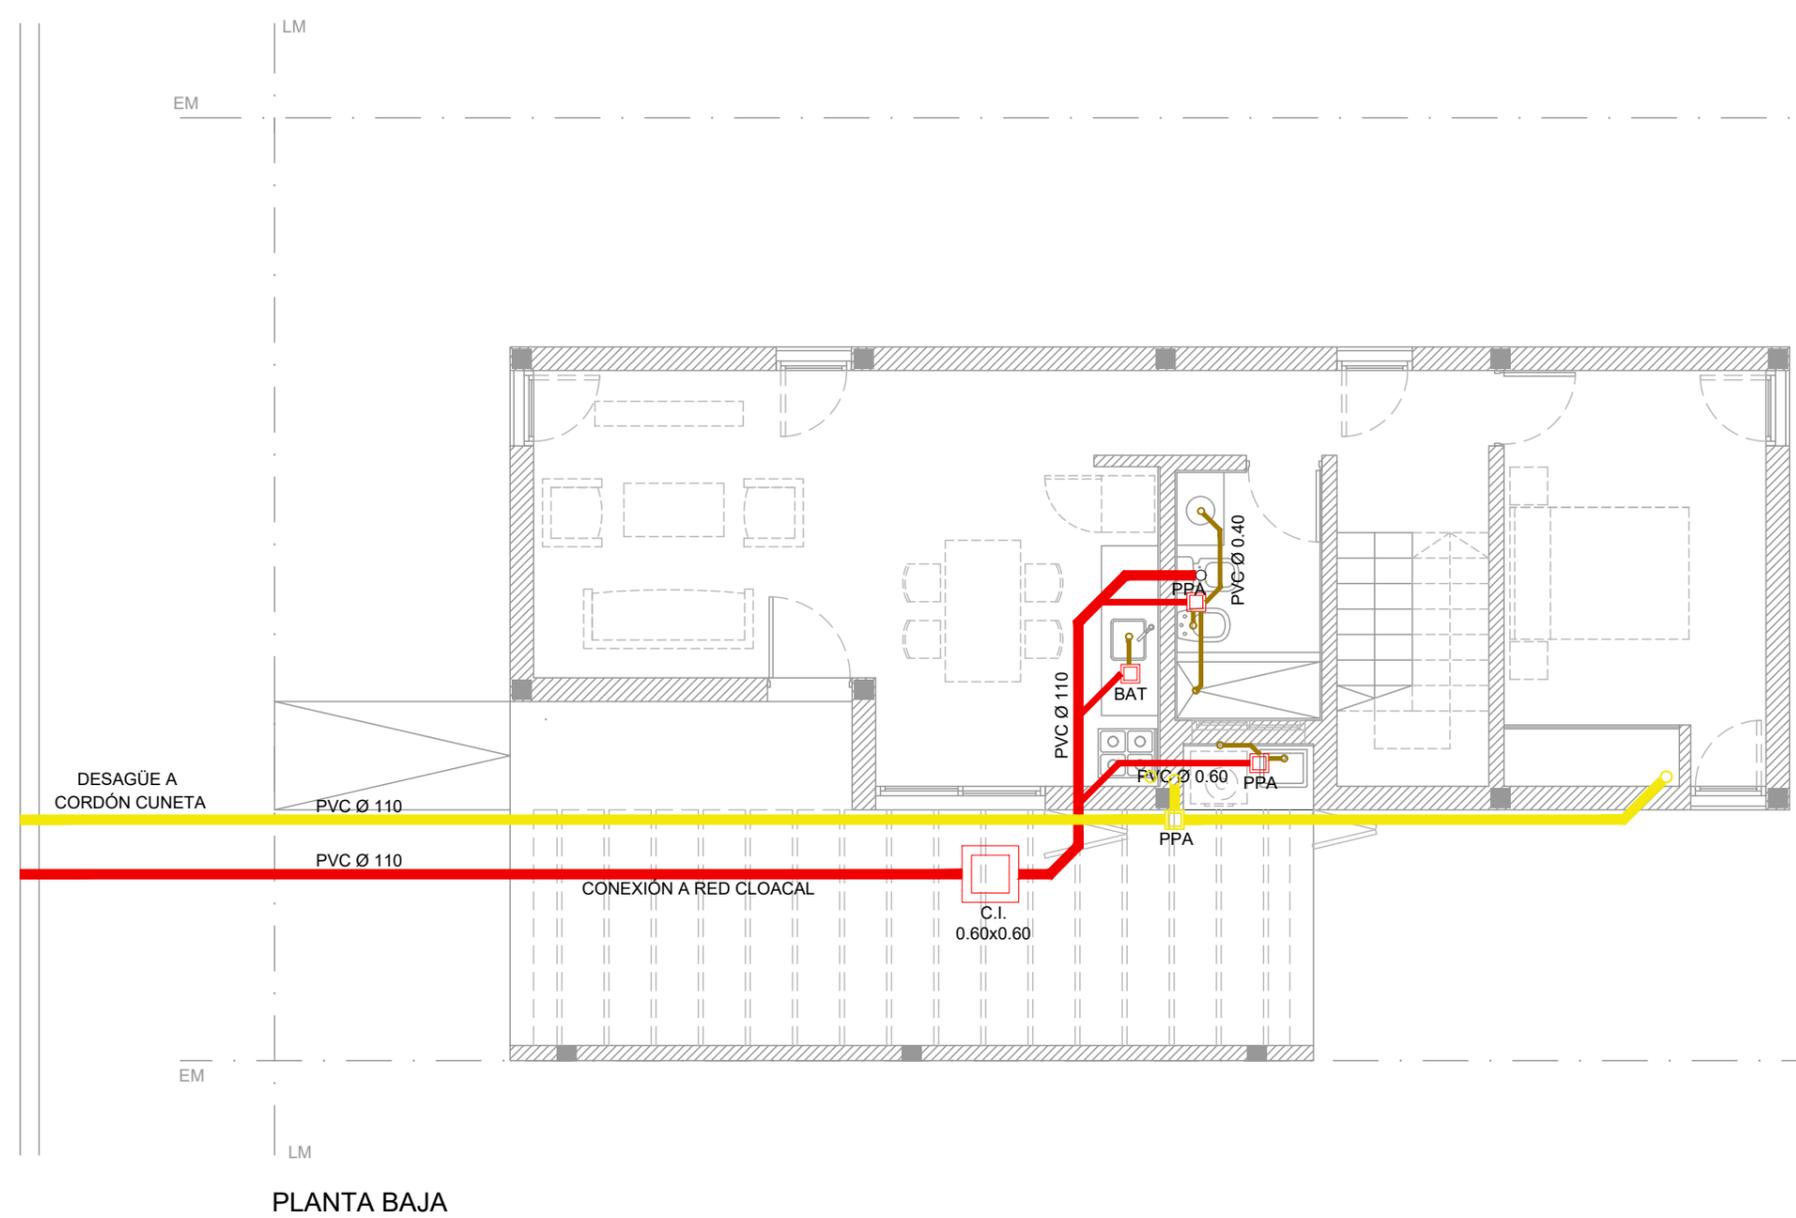

Vivienda 2 Dormitorios (2 Plantas)		 mercedes ciudad de todos	TITULO:	VIVIENDA SISTEMA MIXTO	OBRA:
Sistema constructivo: Mixto			PLANO:	C-PLAN-2D(B)-14	BARRIO ID:
Superficie: 95,80 m2			ESCALA:	1:75	DISEÑO:
Inst. Cloacal y Pluvial a Red Formal			ARCHIVO:	NOMBRE DE ARCHIVO	DIBUJÓ:
				FECHA:	


- REFERENCIAS:
-  GRIFERÍA
 -  LLAVE DE PASO
 -  CLOACAL PRINCIPAL
 -  CLOACAL SECUNDARIA
 -  AGUA FRÍA
 -  AGUA CALIENTE
 -  BAJADAS DE AGUA
 -  SUBIDA DE AGUA
 -  C.I. CÁMARA DE INSPECCIÓN
 -  CV CAÑO DE VENTILACIÓN
 -  CS CANILLA DE SERVICIO
 -  C.S. CÁMARA SÉPTICA

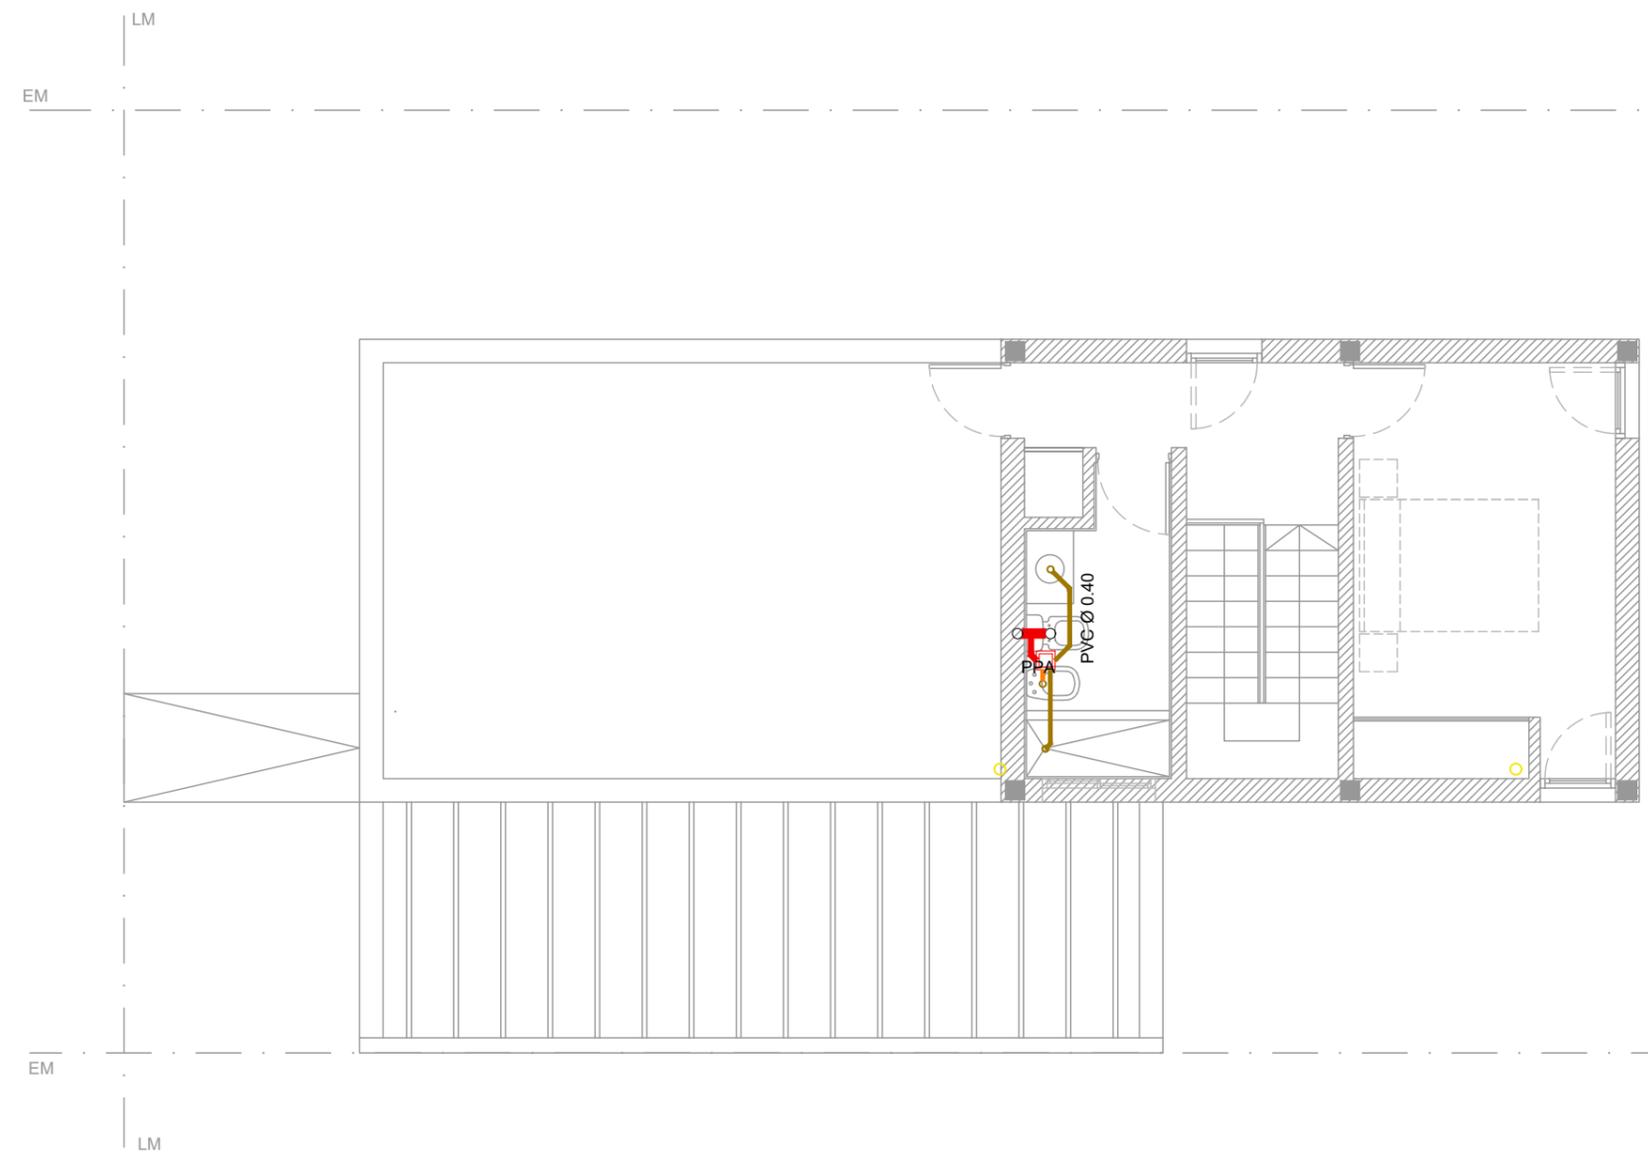

PLANTA ALTA

Vivienda 2 Dormitorios (2 Plantas)		 mercedes ciudad de todos	TÍTULO: VIVIENDA SISTEMA MIXTO	OBRA:
Sistema constructivo: Mixto			PLANO: C-PLAN-2D(B)-15	BARRIO ID:
Superficie: 95,80 m2			ESCALA: 1:75	DISEÑO:
Inst. Cloacal y Pluvial			ARCHIVO: NOMBRE DE ARCHIVO	DIBUJÓ:
			FECHA:	

- REFERENCIAS:
-  GRIFERÍA
 -  LLAVE DE PASO
 -  CLOACAL PRINCIPAL
 -  CLOACAL SECUNDARIA
 -  AGUA FRÍA
 -  AGUA CALIENTE
 -  BAJADAS DE AGUA
 -  SUBIDA DE AGUA
 -  C.I. CÁMARA DE INSPECCIÓN
 -  CV CAÑO DE VENTILACIÓN
 -  CS CANILLA DE SERVICIO
 -  C.S. CÁMARA SÉPTICA

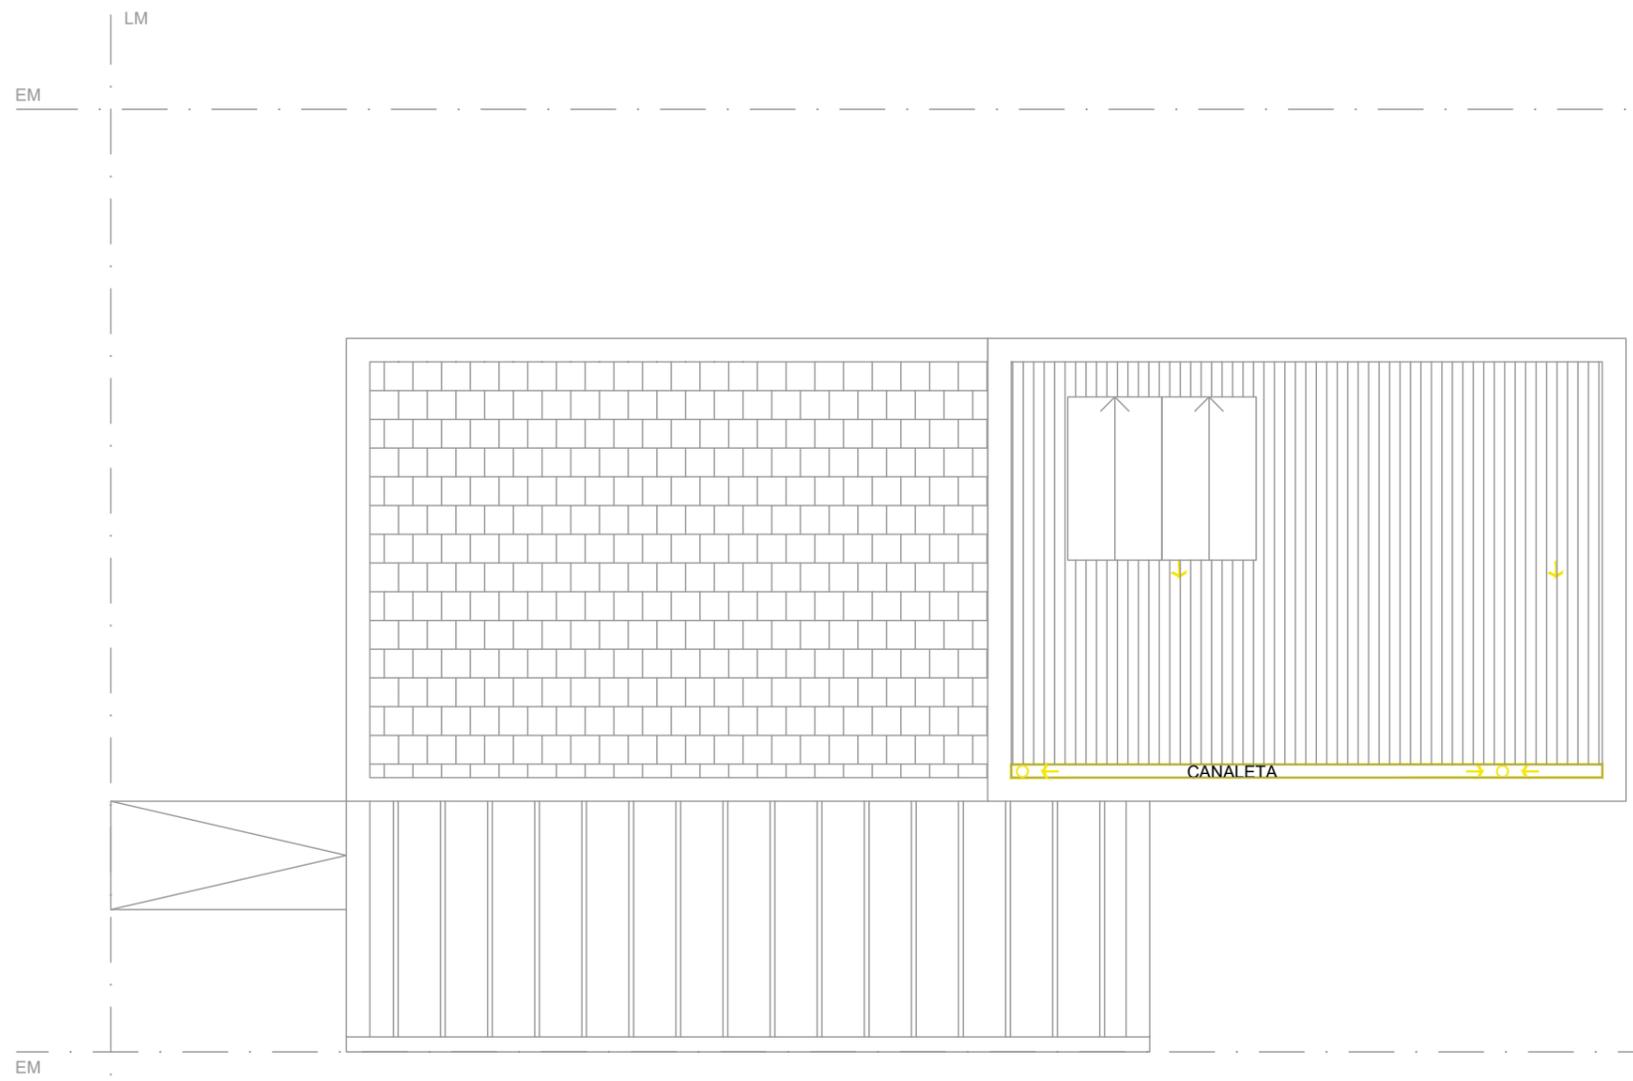


PLANTA DE TECHO

Vivienda 2 Dormitorios (2 Plantas)			TÍTULO: VIVIENDA SISTEMA MIXTO		OBRA:
Sistema constructivo: Mixto			PLANO: C-PLAN-2D(B)-16		BARRIO ID:
Superficie: 95,80 m2			ESCALA: 1:75		DISEÑO:
Inst. Cloacal y Pluvial			ARCHIVO: NOMBRE DE ARCHIVO		DIBUJÓ:
				FECHA:	

REFERENCIAS:

-  TABLERO PRINCIPAL
-  BOCA DE ILUMINACIÓN TECHO
-  BOCA DE ILUMINACIÓN PARED
-  LLAVE DE LUZ
-  TOMACORRIENTE
-  TOMACORRIENTE ESPECIAL
-  INTERNET
-  TELEFONÍA
-  CABLE

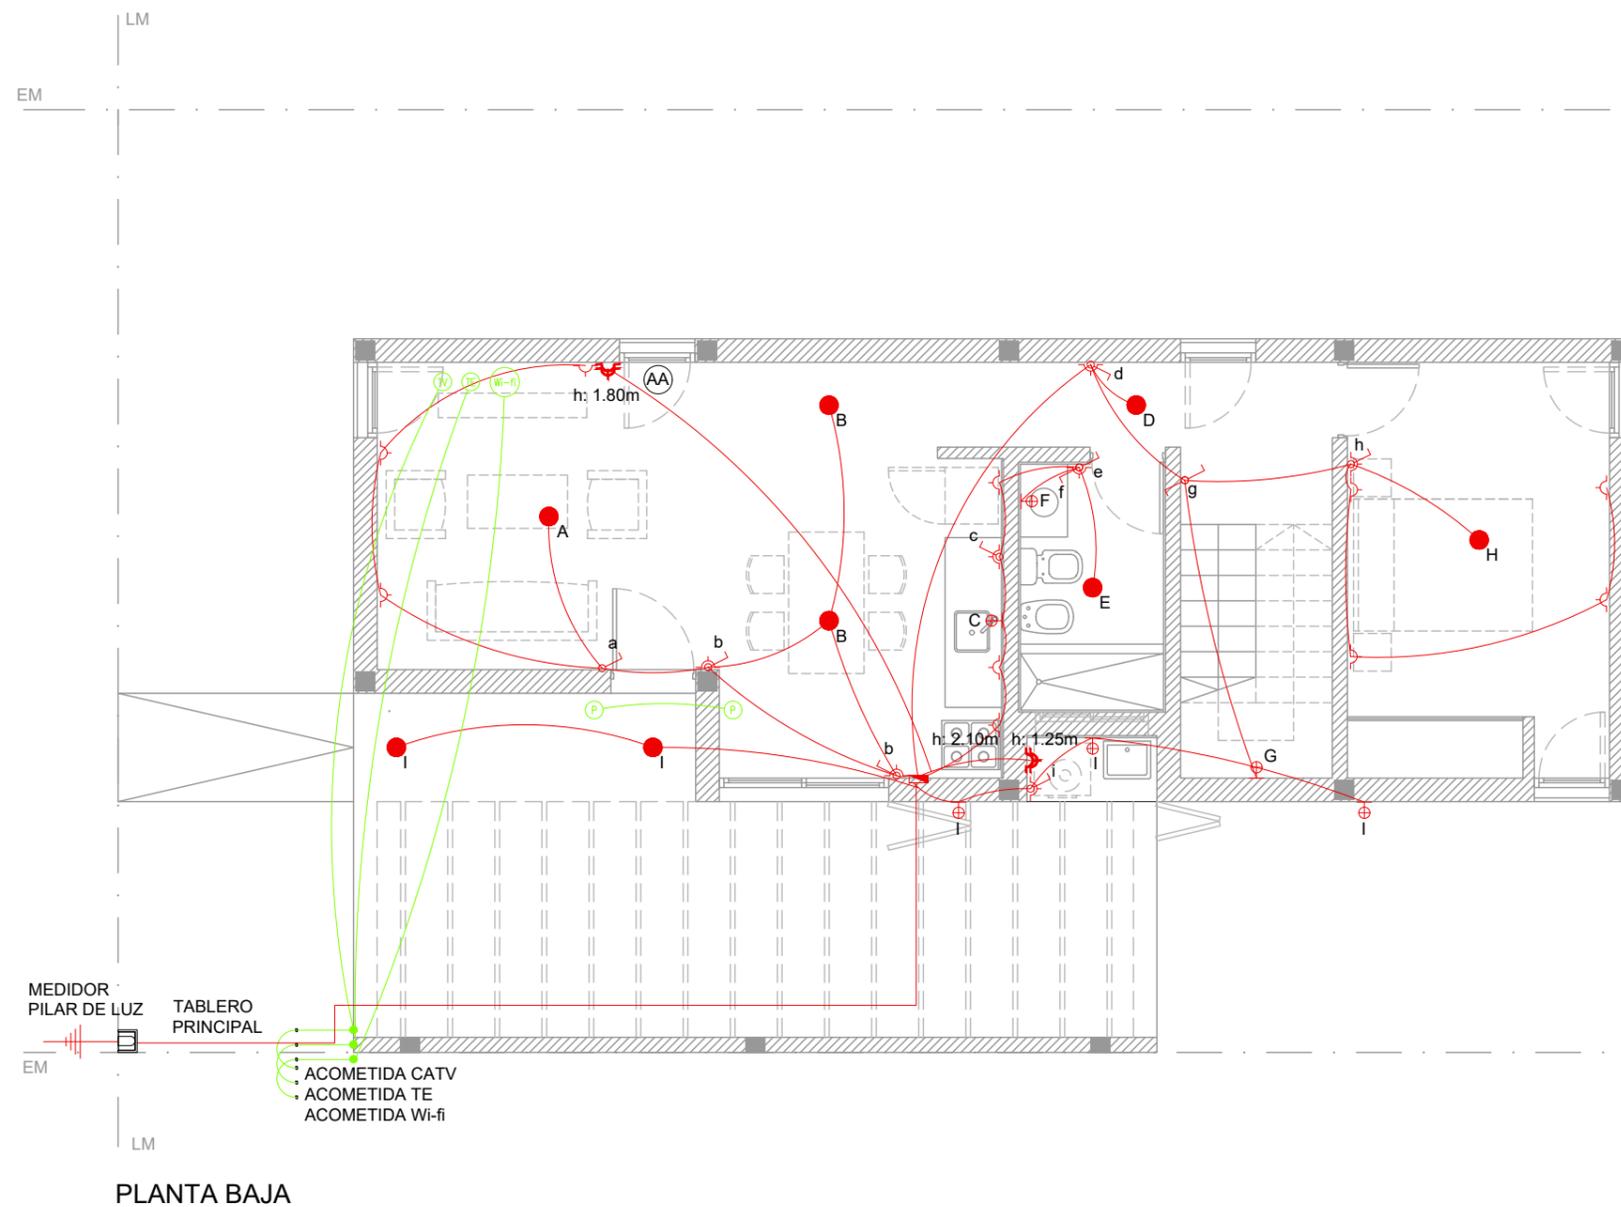

Vivienda 2 Dormitorios (2 Plantas)

Sistema constructivo: Mixto

Superficie: 95,80 m2

Inst. Eléctrica a Red Formal



TITULO:

VIVIENDA SISTEMA MIXTO

PLANO: C-PLAN-2D(B)-17

ESCALA: 1:75

ARCHIVO: NOMBRE DE ARCHIVO

OBRA:

BARRIO ID:


DISEÑO:

DIBUJO:

FECHA:

REFERENCIAS:


-  TABLERO PRINCIPAL
-  BOCA DE ILUMINACIÓN TECHO
-  BOCA DE ILUMINACIÓN PARED
-  LLAVE DE LUZ
-  TOMACORRIENTE
-  TOMACORRIENTE ESPECIAL
-  INTERNET
-  TELEFONÍA
-  CABLE

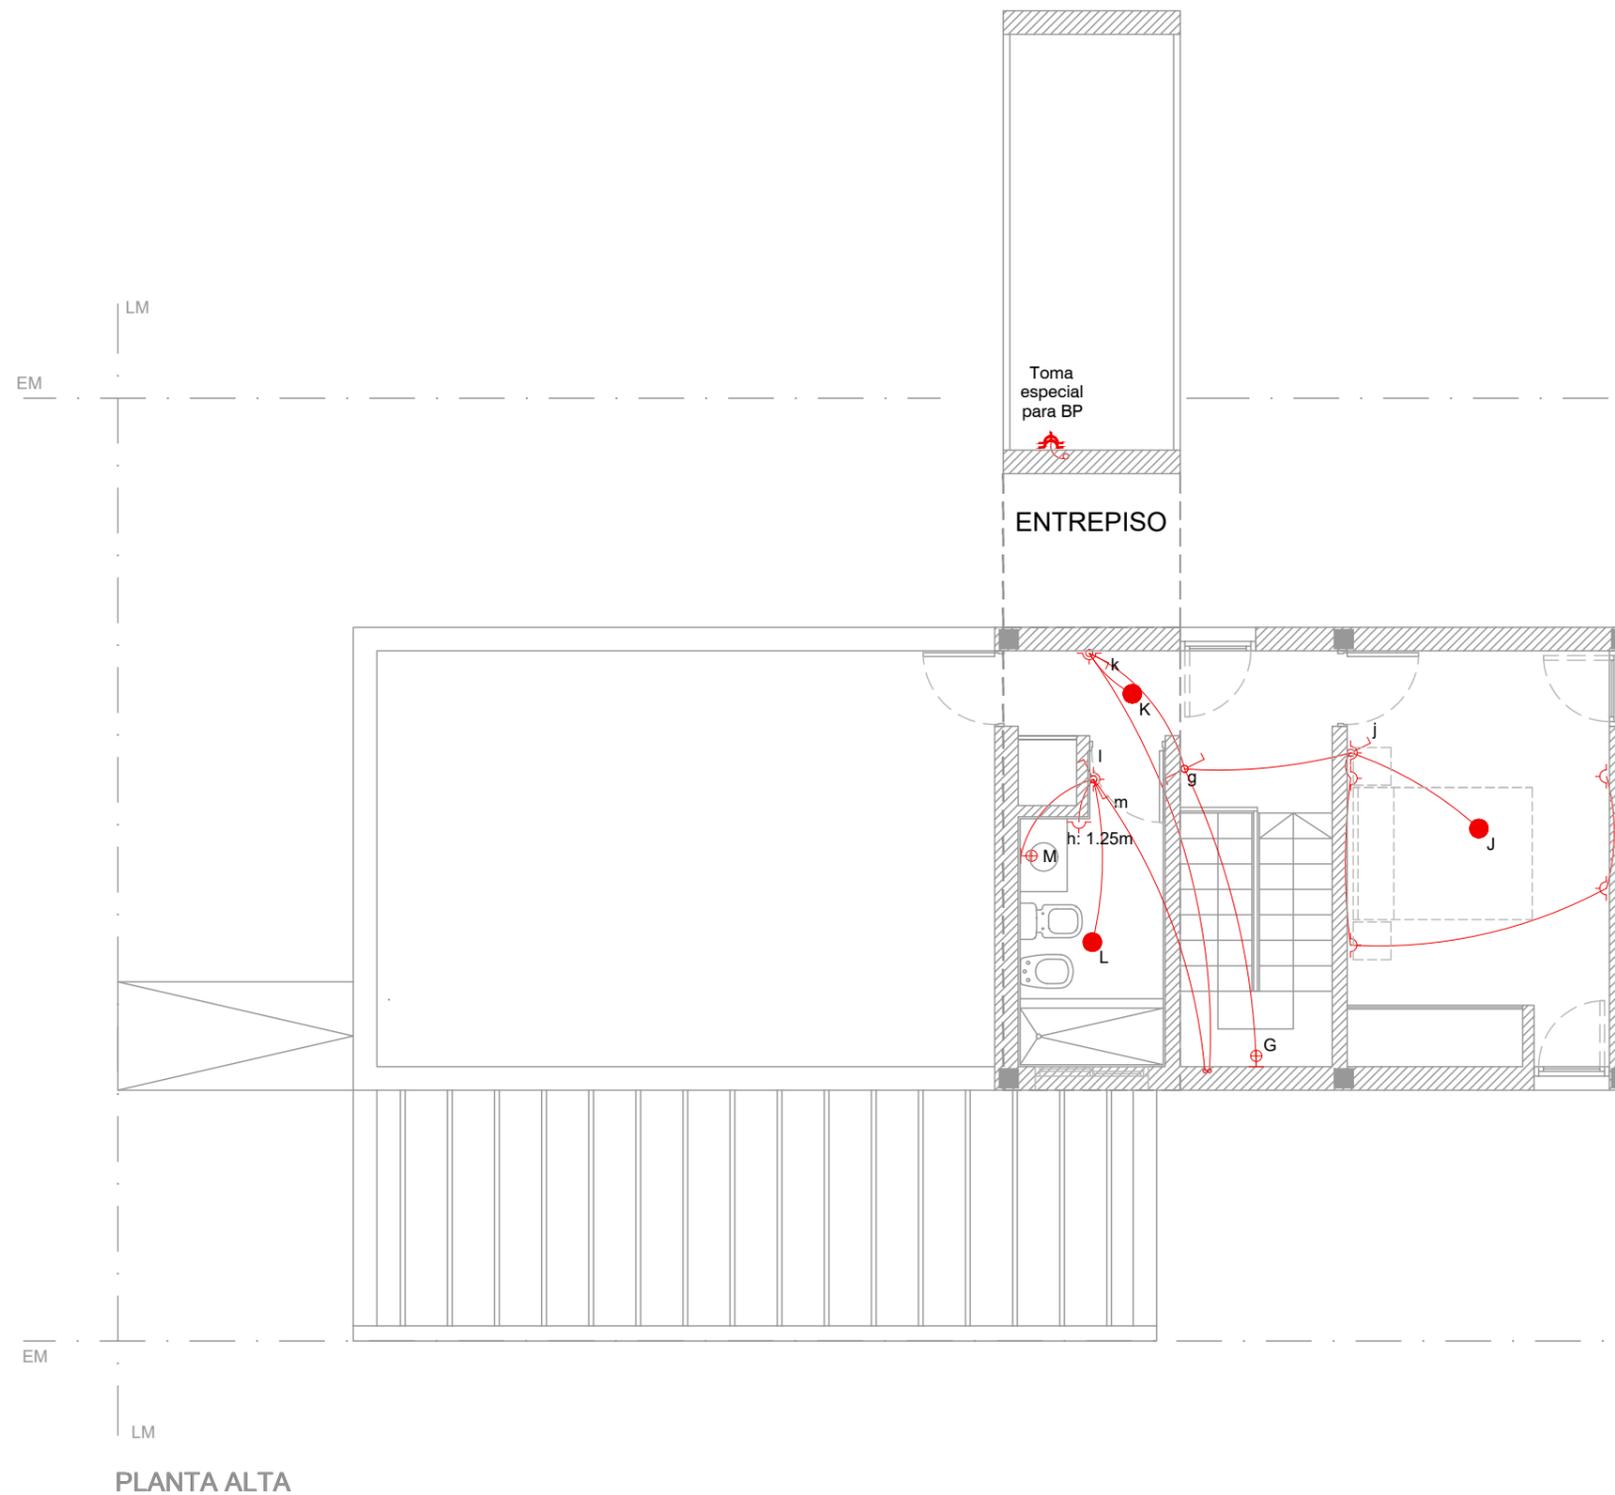


Vivienda 2 Dormitorios (2 Plantas)		 mercedes ciudad de todos	TITULO: VIVIENDA SISTEMA MIXTO		OBRA:
Sistema constructivo: Mixto			PLANO: C-PLAN-2D(B)-18		BARRIO ID:
Superficie: 95,80 m2			ESCALA: 1:75		DISEÑO:
Inst. Eléctrica a Red Formal			ARCHIVO: NOMBRE DE ARCHIVO		DIBUJÓ:
				FECHA:	

REFERENCIAS:

-  LLAVE DE PASO
-  VENTILACIÓN

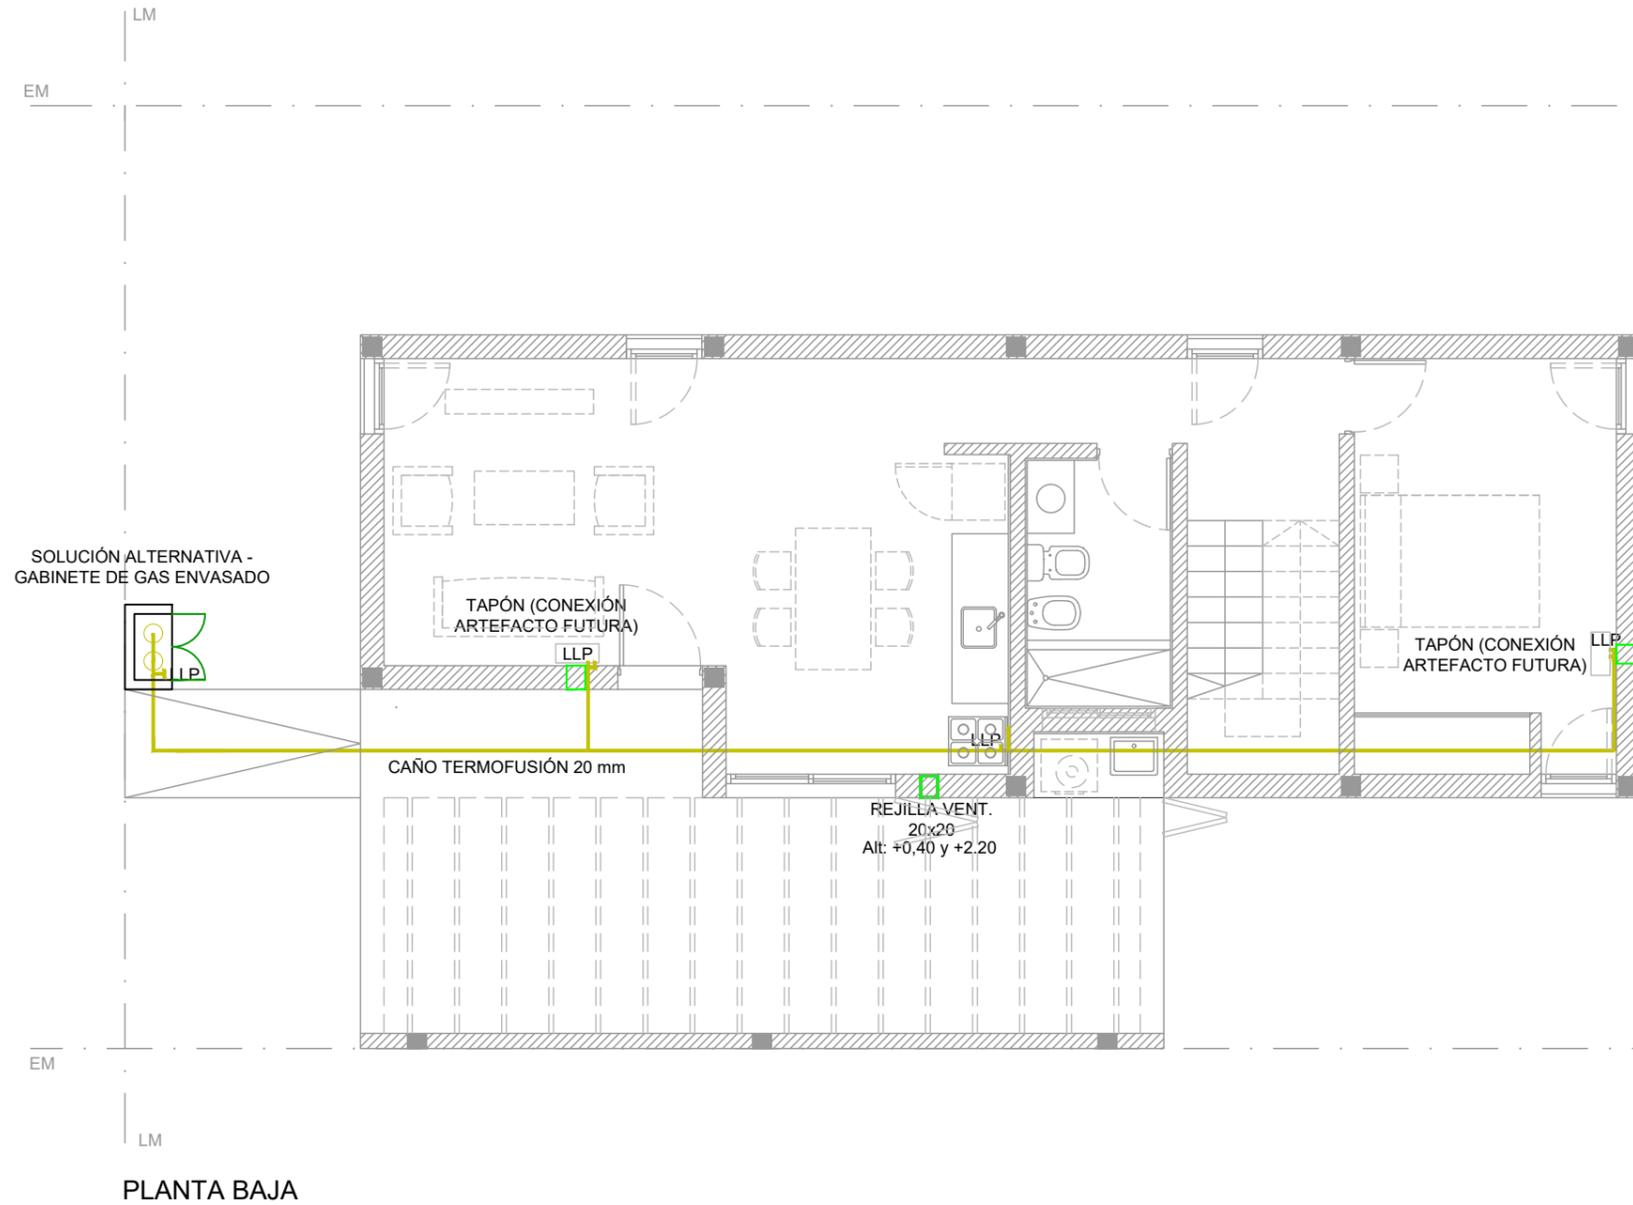

GABINETE
GAS ENVASADO
CONEXIÓN PARA
FUTURA RED FORMAL

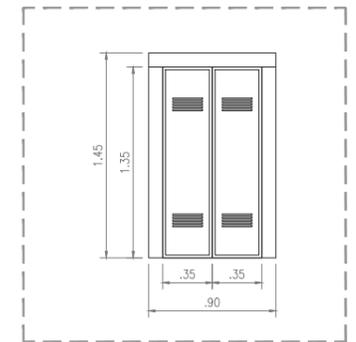


PLANTA BAJA

Vivienda 2 Dormitorios (2 Plantas)			TÍTULO: VIVIENDA SISTEMA MIXTO		OBRA:
Sistema constructivo: Mixto			PLANO: C-PLAN-2D(B)-19		BARRIO ID:
Superficie: 95,80 m2			ESCALA: 1:75		DISEÑO:
Inst. Gas - Solución Alternativa			ARCHIVO: NOMBRE DE ARCHIVO		DIBUJO:
				FECHA:	


REFERENCIAS:

-  LLAVE DE PASO
-  VENTILACIÓN

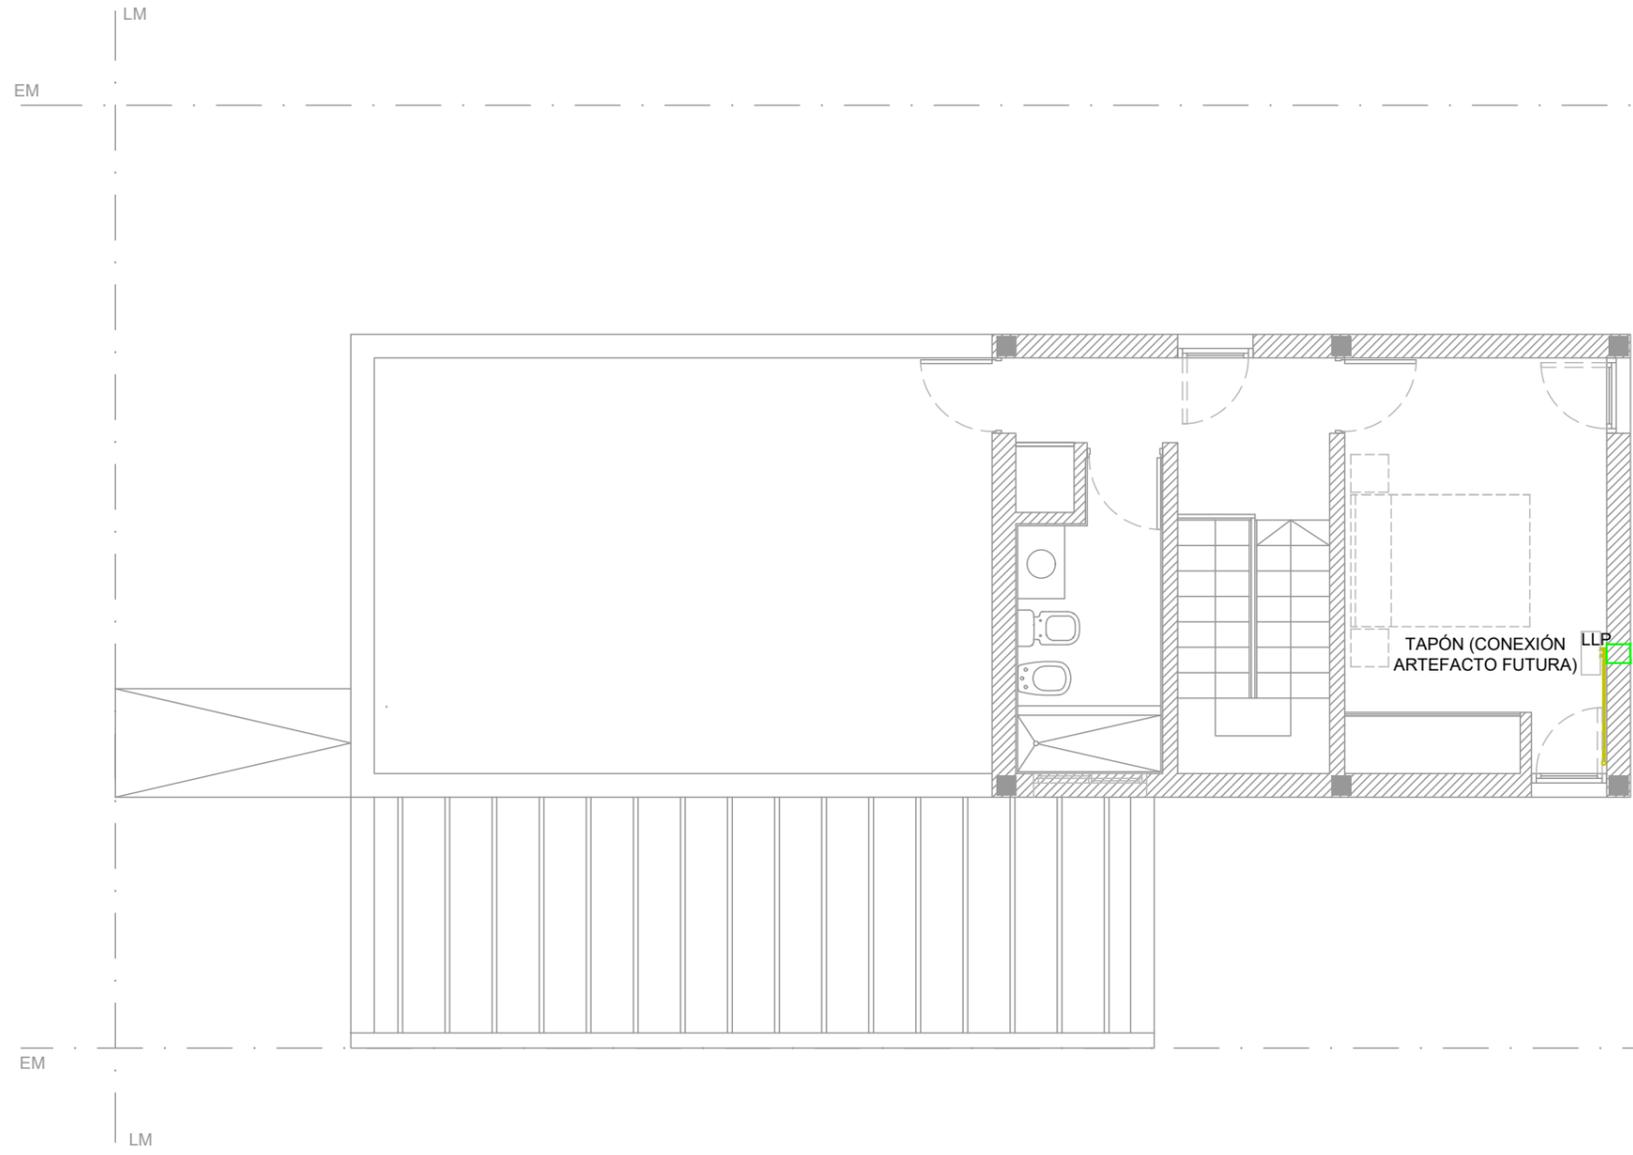

PLANTA ALTA

Vivienda 2 Dormitorios (2 Plantas)		 mercedes ciudad de todos	TÍTULO: VIVIENDA SISTEMA MIXTO		OBRA:
Sistema constructivo: Mixto			PLANO: C-PLAN-2D(B)-20		BARRIO ID:
Superficie: 95,80 m2			ESCALA: 1:75		DISEÑO:
Inst. Gas			ARCHIVO: NOMBRE DE ARCHIVO		DIBUJO:
				FECHA:	

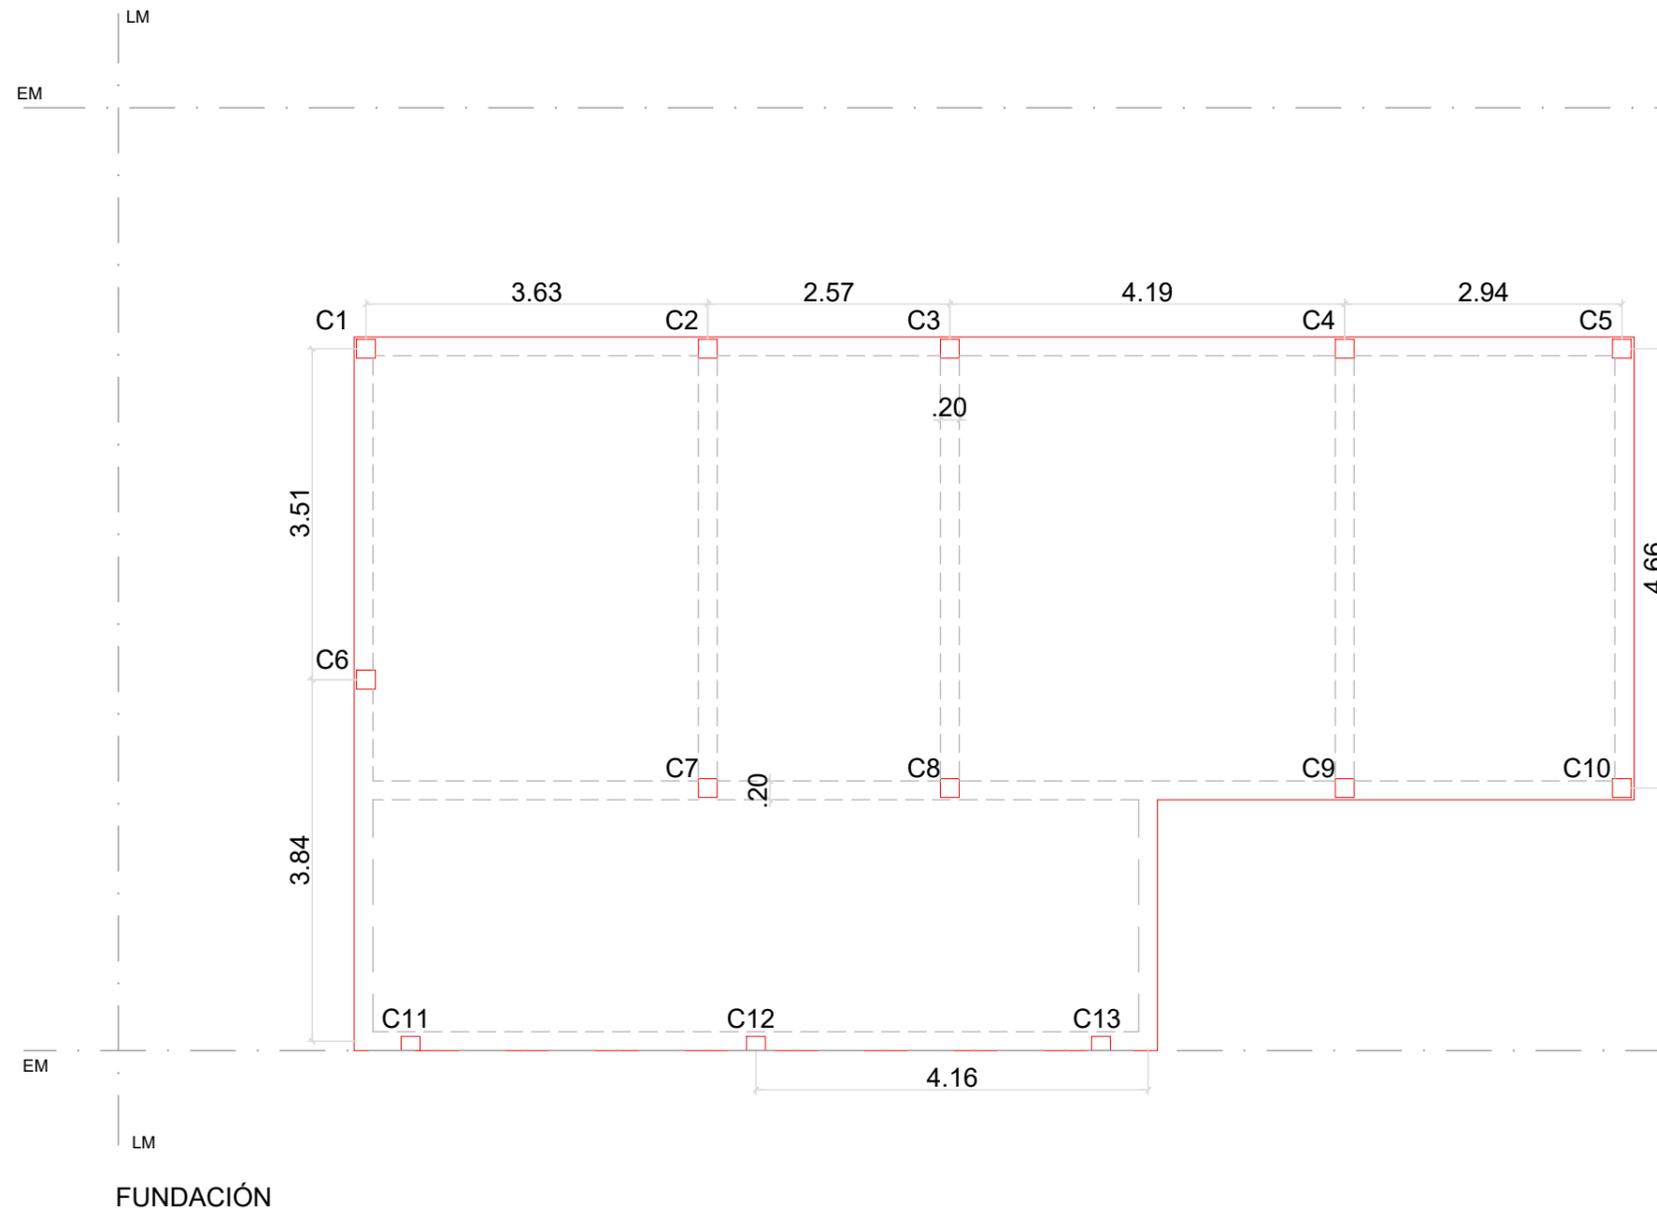

Vivienda 2 Dormitorios (2 Plantas)

Sistema constructivo: Mixto

Superficie: 95,80 m²

Estructura



TITULO:

VIVIENDA SISTEMA MIXTO

PLANO: C-PLAN-2D(B)-21

ESCALA: 1:75

ARCHIVO: NOMBRE DE ARCHIVO


OBRA:

BARRIO ID:

DISEÑO:

DIBUJÓ:

FECHA:

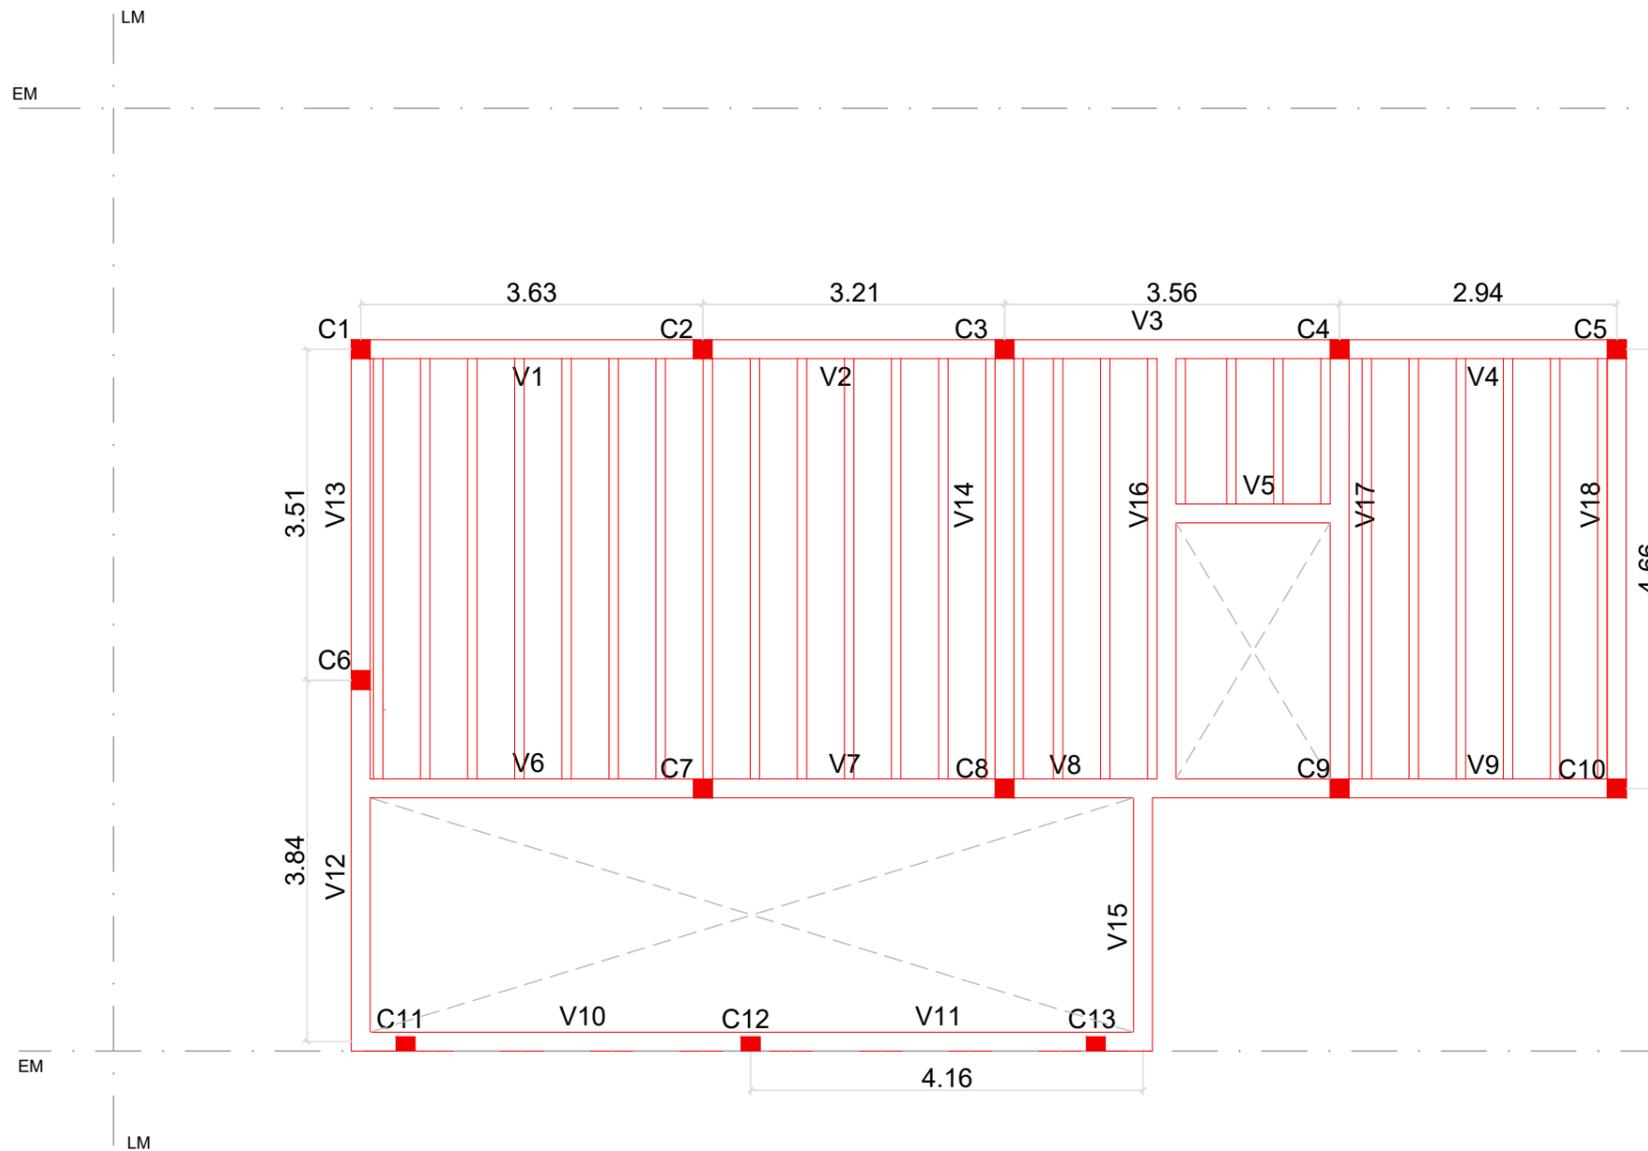

S/ PLANTA BAJA

Vivienda 2 Dormitorios (2 Plantas)

Sistema constructivo: Mixto

Superficie: 95,80 m2

Estructura



TITULO:

VIVIENDA SISTEMA MIXTO

PLANO: C-PLAN-2D(B)-22

ESCALA: 1:75

ARCHIVO: NOMBRE DE ARCHIVO

OBRA:

BARRIO ID:

DISEÑO:


DIBUJÓ:

FECHA:

LM
EM

EM
LM


S/ PLANTA ALTA

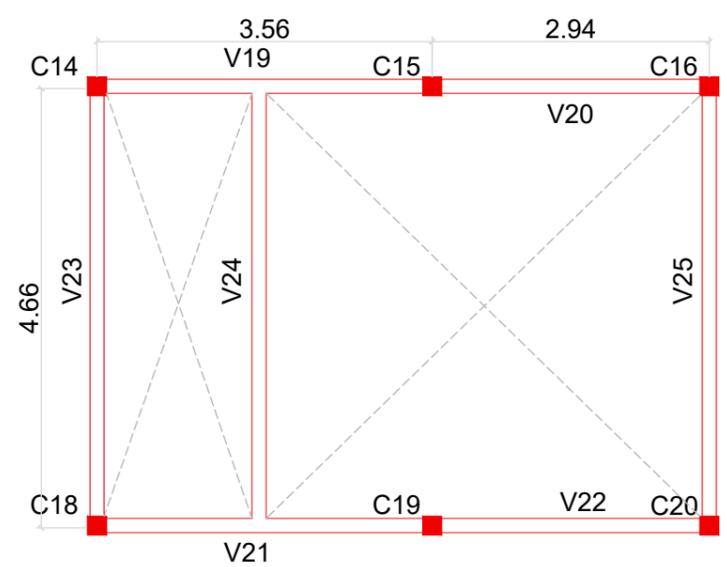

Vivienda 2 Dormitorios (2 Plantas)	
Sistema constructivo: Mixto	
Superficie: 95,80 m2	
Estructura	




TITULO: VIVIENDA SISTEMA MIXTO	OBRA: BARRIO ID:
PLANO: C-PLAN-2(B)-23	DISEÑO: DIBUJÓ:
ESCALA: 1:75	ARCHIVO: NOMBRE DE ARCHIVO
	FECHA:

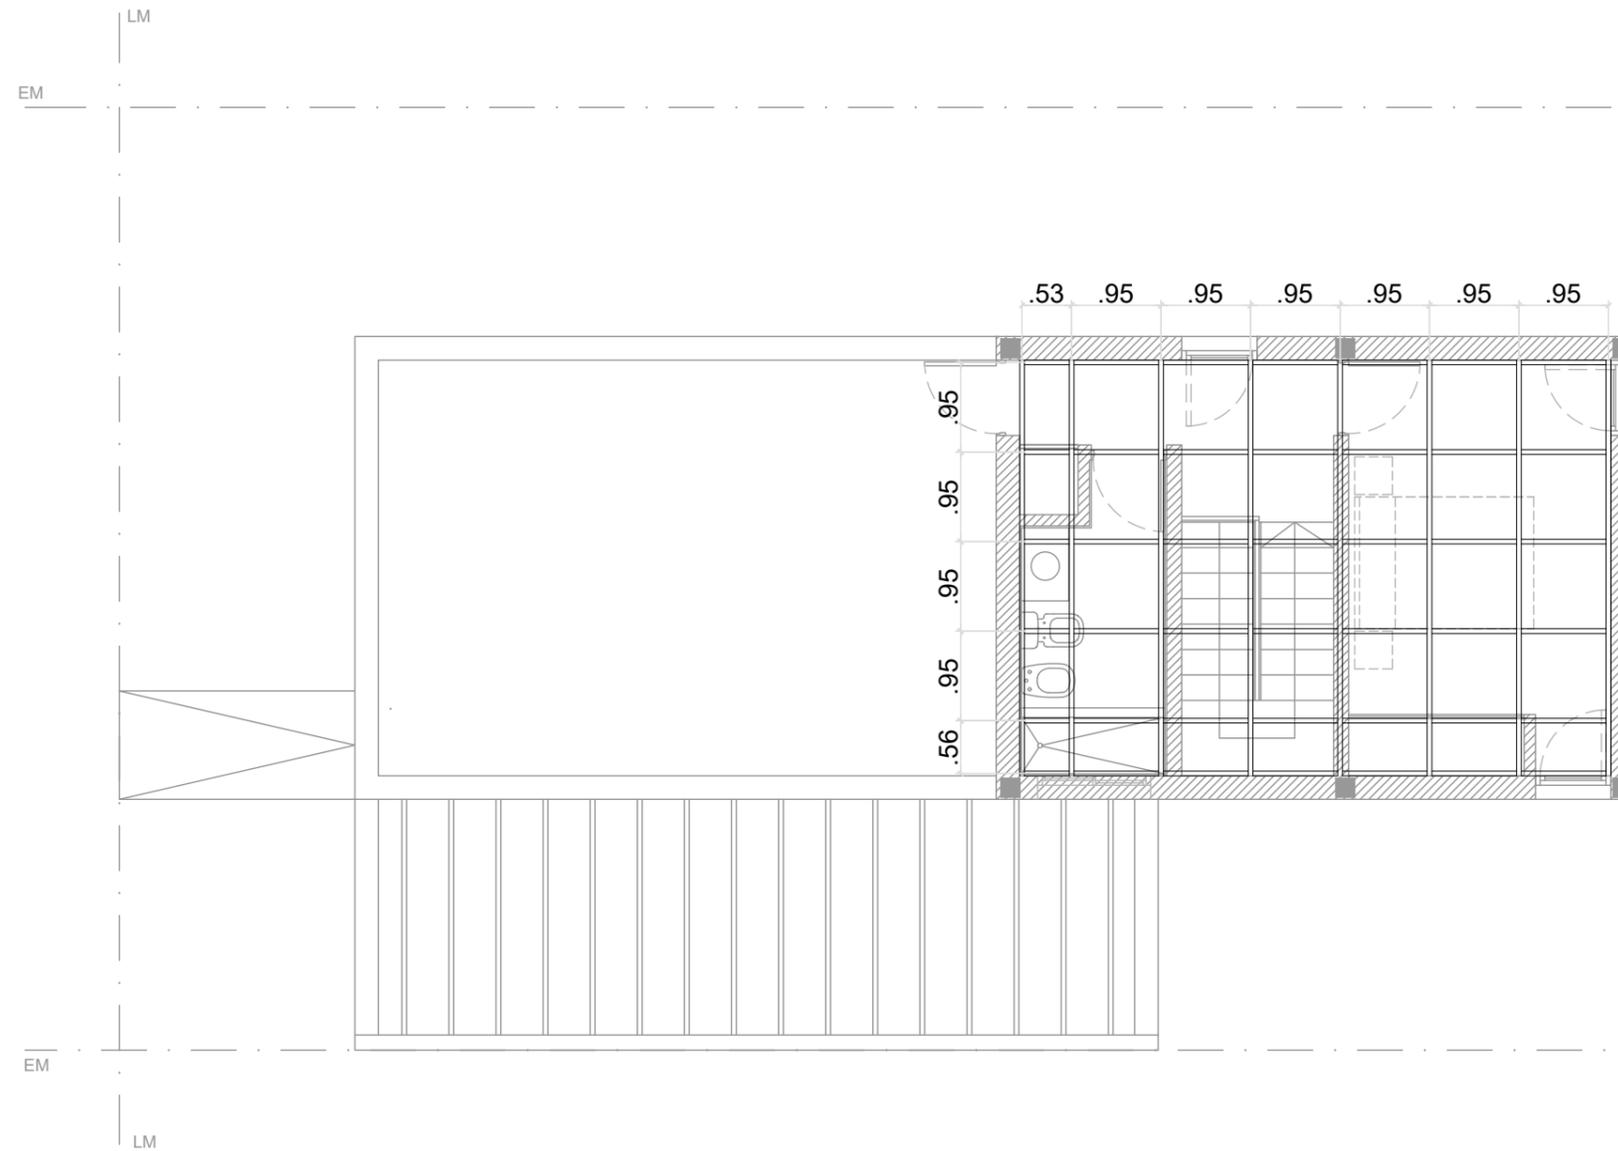

PLANTA ALTA


Vivienda 2 Dormitorios (2 Plantas)			TITULO: VIVIENDA SISTEMA MIXTO		OBRA:
Sistema constructivo: Mixto			PLANO: C-PLAN-2D(B)-24		BARRIO ID:
Superficie: 95,80 m2			ESCALA: 1:75	ARCHIVO: NOMBRE DE ARCHIVO	DISEÑO:
Estructura					DIBUJÓ:
				FECHA:	

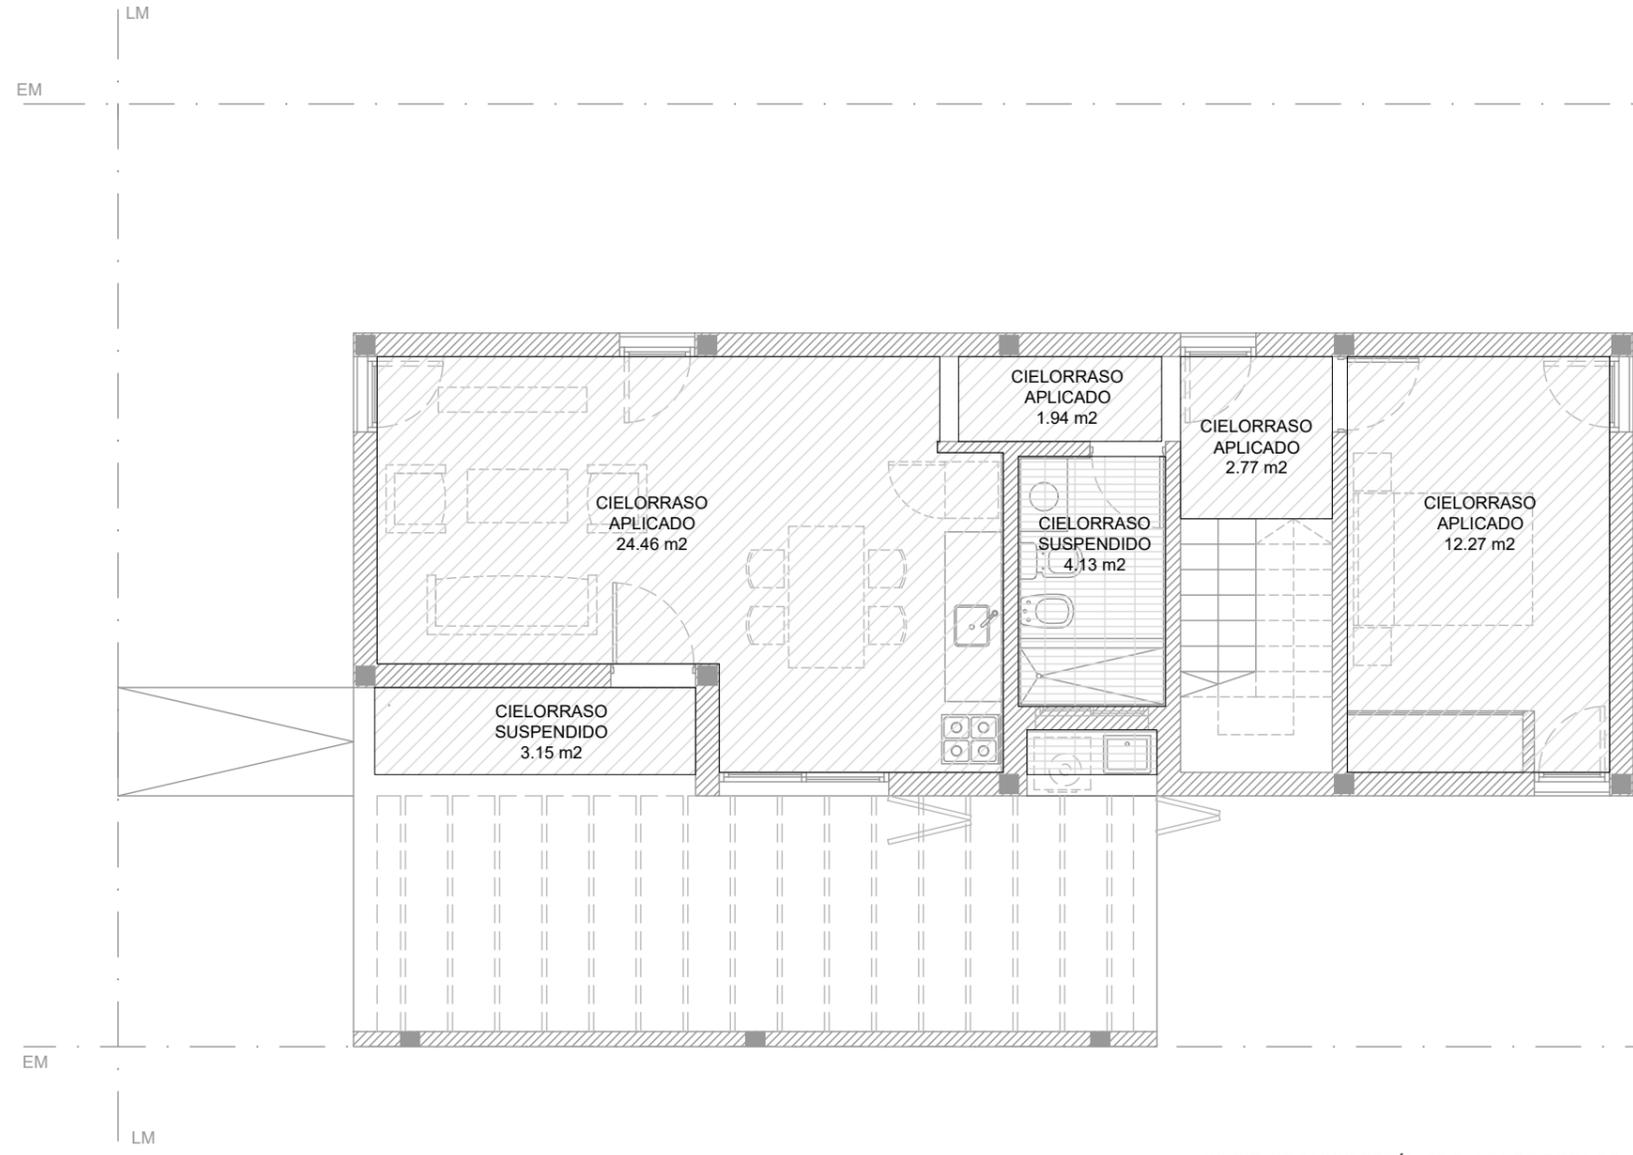

PLANTA BAJA

*LOS CIELORRASOS SERÁN DE PLACA DE ROCA DE YESO + PERFILERÍA METÁLICA


Vivienda 2 Dormitorios (2 Plantas)			TITULO: VIVIENDA SISTEMA MIXTO		OBRA:
Sistema constructivo: Mixto			PLANO: C-PLAN-2D(B)-25		BARRIO ID:
Superficie: 95,80 m2			ESCALA: 1:75	ARCHIVO: NOMBRE DE ARCHIVO	DISEÑO:
Cielorrasos					DIBUJÓ:
				FECHA:	

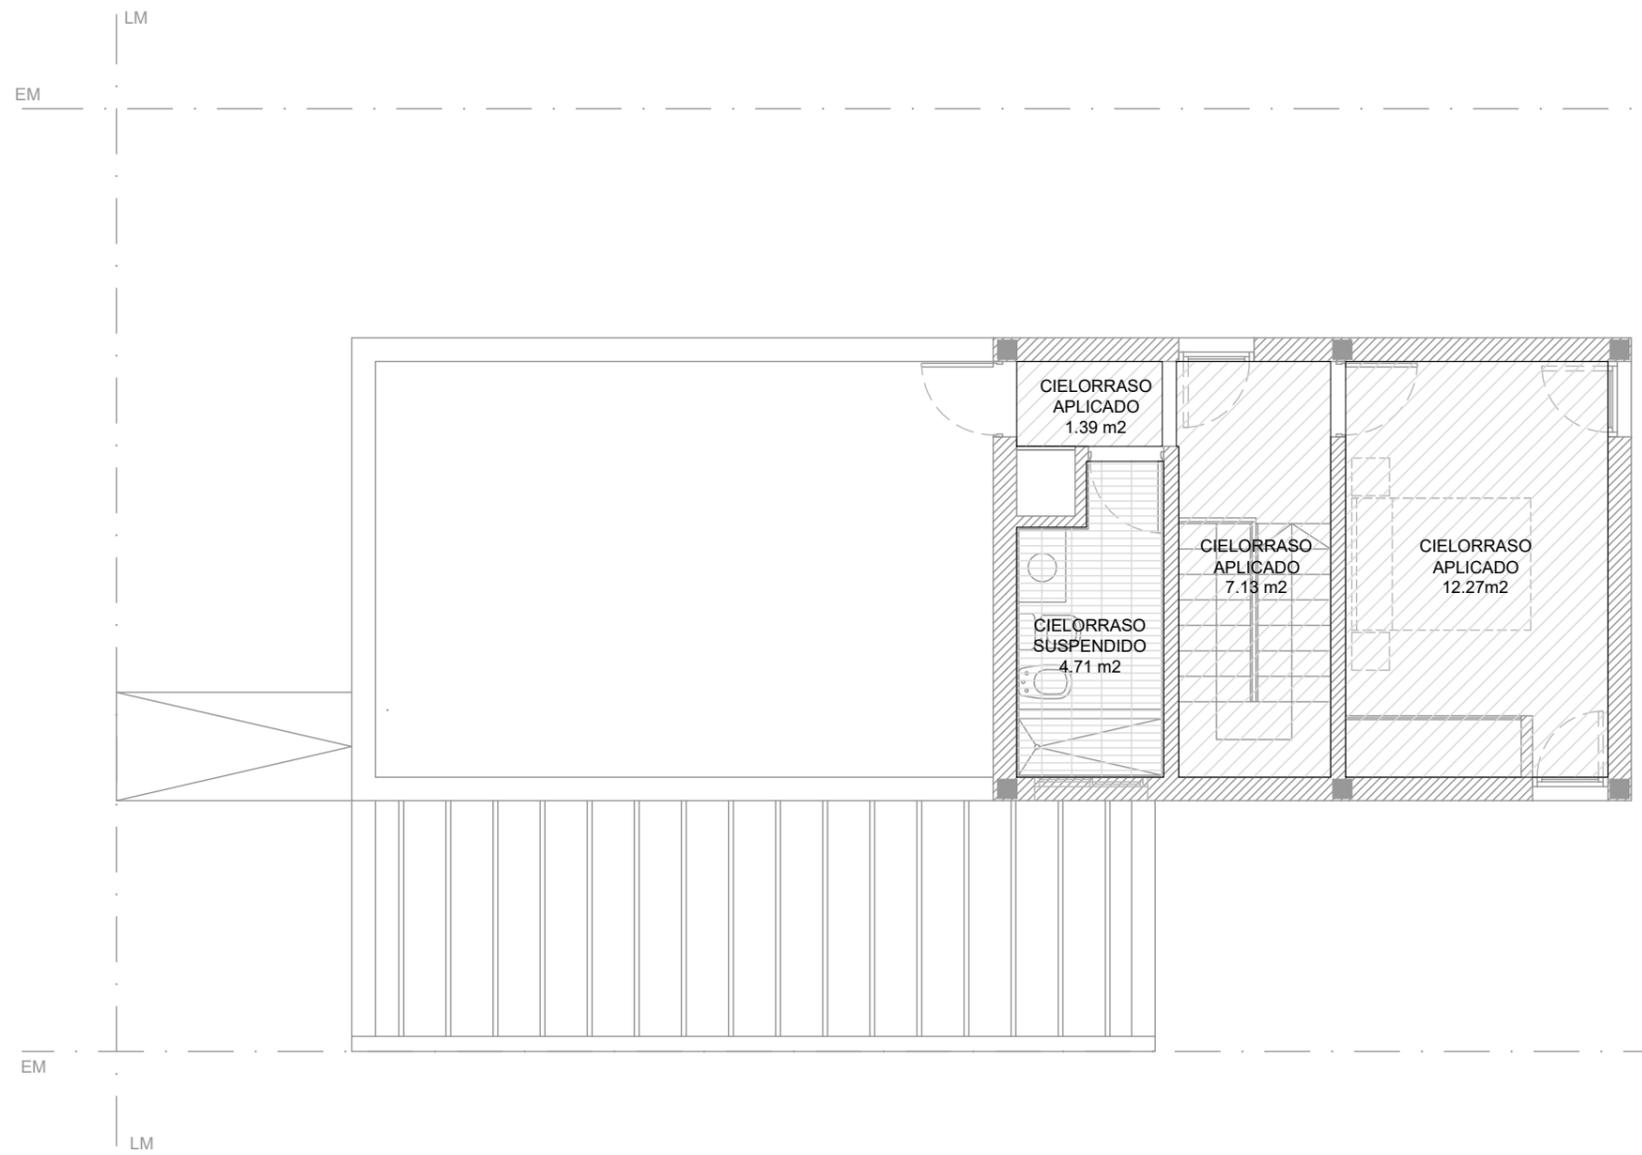

PLANTA ALTA


*LOS CIELORRASOS SERÁN DE PLACA DE ROCA DE YESO + PERFILERÍA METÁLICA

Vivienda 2 Dormitorios (2 Plantas)		 mercedes ciudad de todos	TITULO: VIVIENDA SISTEMA MIXTO	OBRA:	
Sistema constructivo: Mixto			PLANO: C-PLAN-2D(B)-26	BARRIO ID:	
Superficie: 95,80 m2			ESCALA: 1:75	ARCHIVO: NOMBRE DE ARCHIVO	DISEÑO:
Cielorrasos					DIBUJÓ:
				FECHA:	

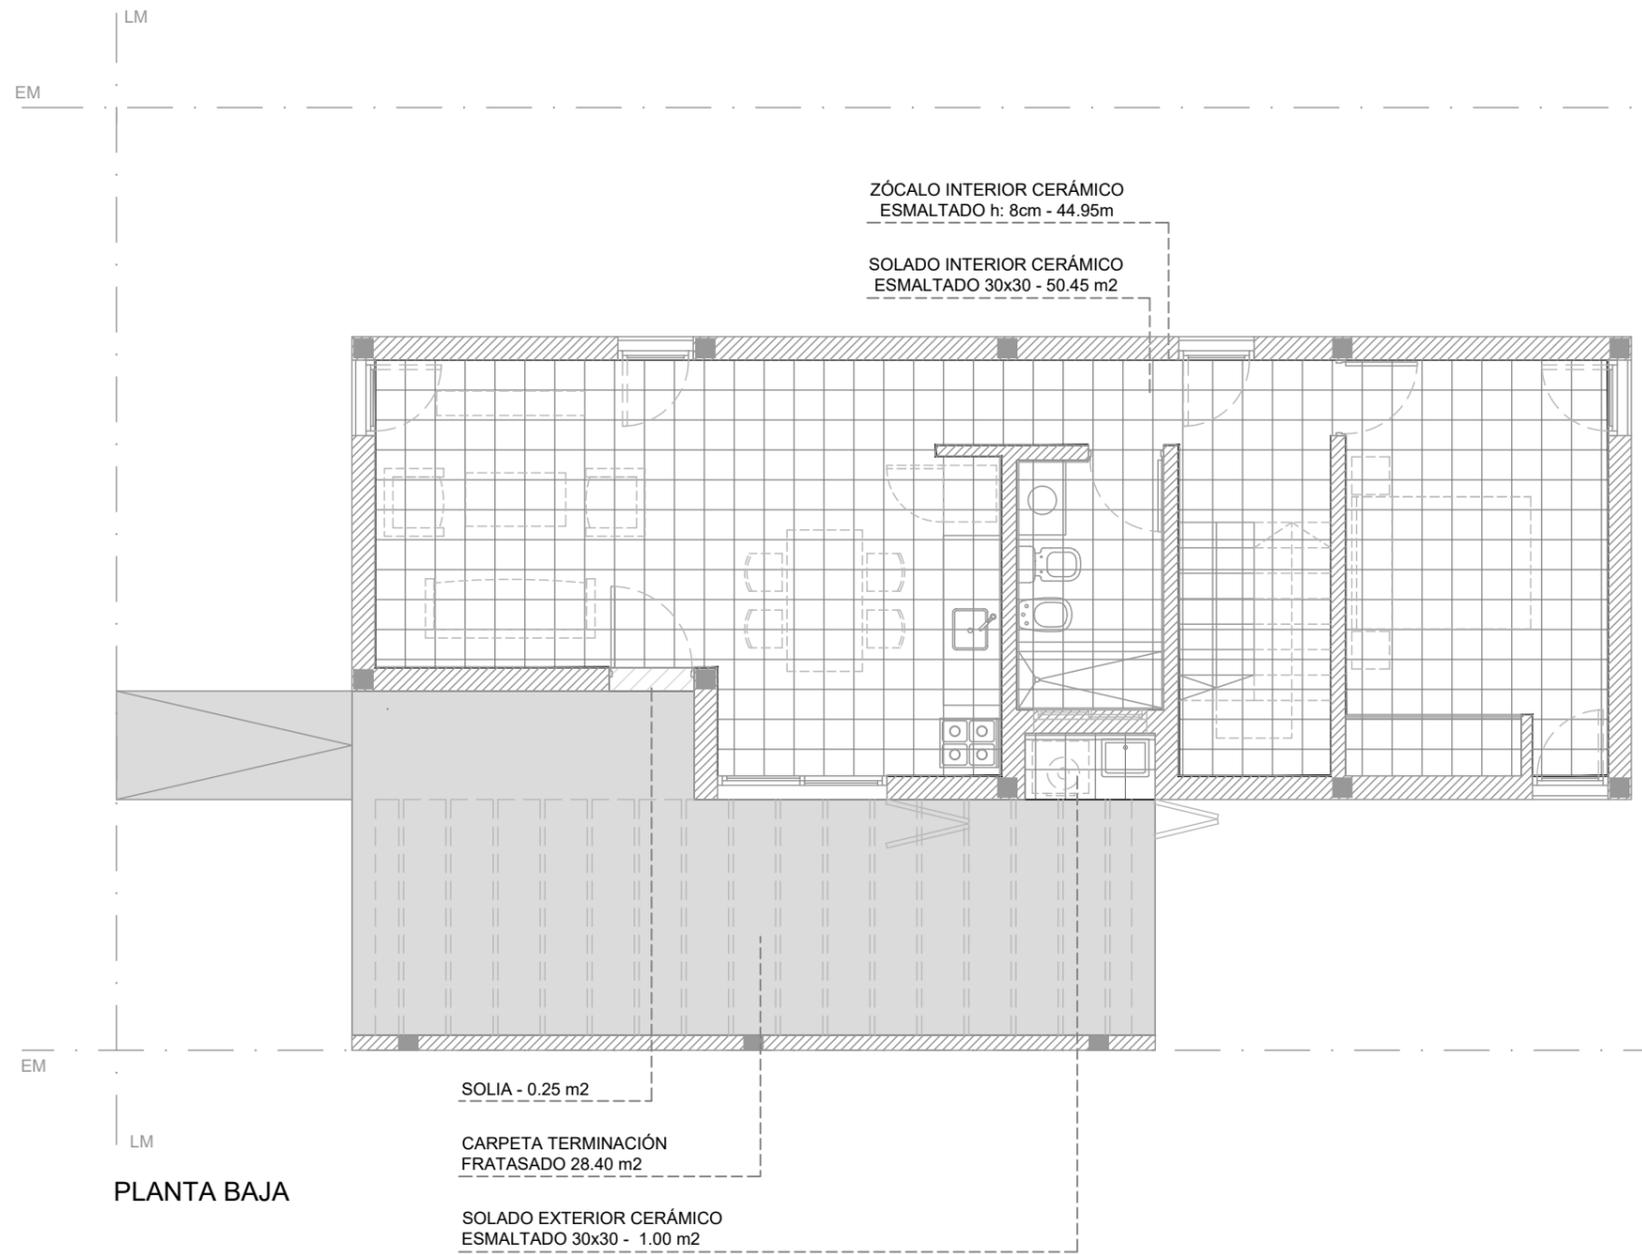







PLANTA BAJA

Vivienda 2 Dormitorios (2 Plantas)			TITULO: VIVIENDA SISTEMA MIXTO		OBRA:
Sistema constructivo: Mixto			PLANO: C-PLAN-2D(B)-27		BARRIO ID:
Superficie: 95,80 m2			ESCALA: 1:75	ARCHIVO: NOMBRE DE ARCHIVO	DISEÑO:
Solados					DIBUJO:
				FECHA:	

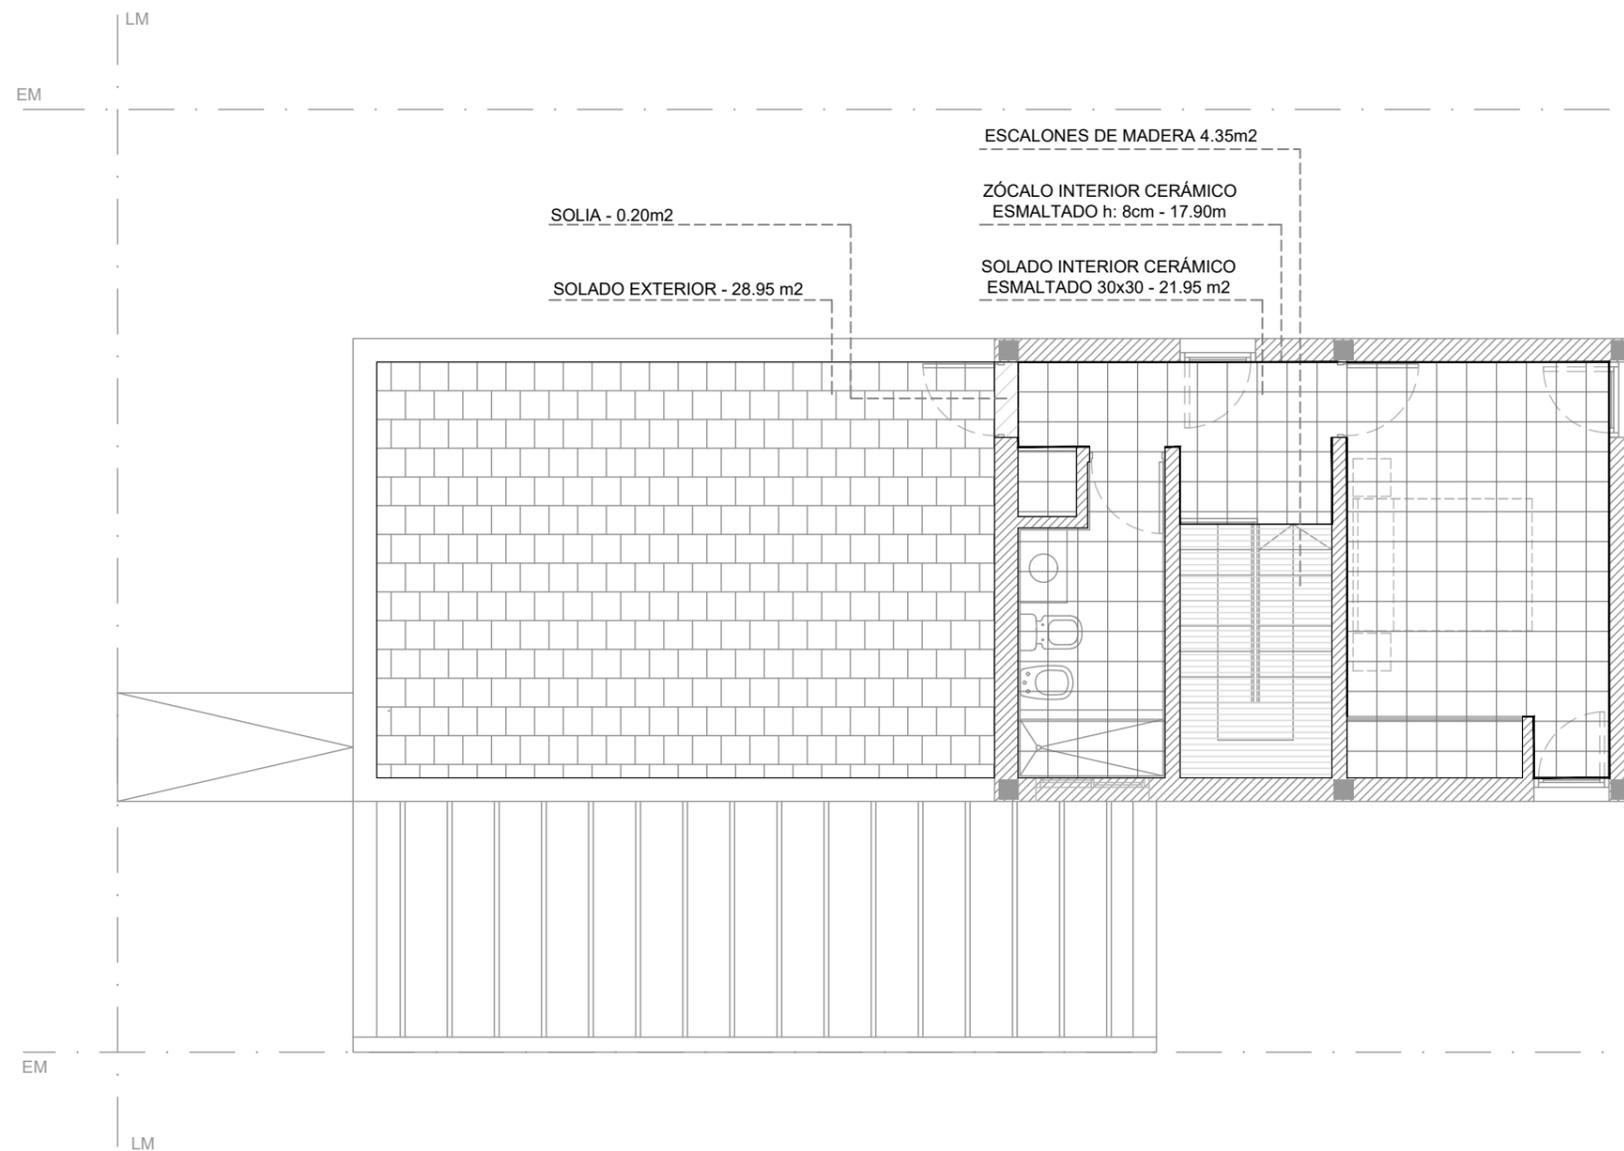

PLANTA ALTA

Vivienda 2 Dormitorios (2 Plantas)			TÍTULO: VIVIENDA SISTEMA MIXTO		OBRA:
Sistema constructivo: Mixto			PLANO: C-PLAN-2D(B)-28		BARRIO ID:
Superficie: 95,80 m2			ESCALA: 1:75	ARCHIVO: NOMBRE DE ARCHIVO	DISEÑO:
Solados					DIBUJO:
				FECHA:	

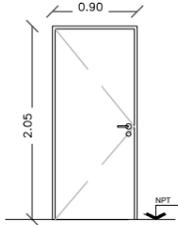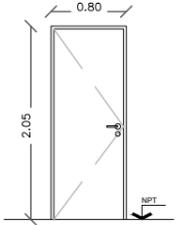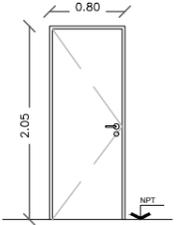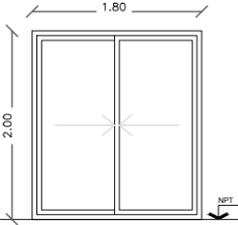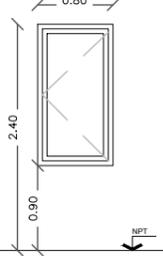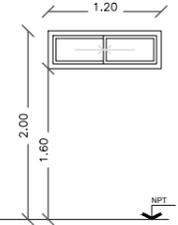Puerta 1	Puerta 2	Puerta 3	Puerta Ventana 1	Ventana 1	Ventana 2			
Tipología 2D 1	Tipología 2D 4	Tipología 2D 1	Tipología 2D 1	Tipología 2D 8	Tipología 2D 2			
     	     	     	<p>Puerta Acceso Alto: 2,05 m Ancho: 0,90 m Tipo: Doble contacto Material: Puerta doble chapa inyectada con poliuretano expandido, incluye marco Terminación: dos manos anti óxido y esmalte sintético Color: A definir</p>	<p>Puertas Interiores Alto: 2,05 m Ancho: 0,80 m Tipo: Doble contacto Material: Puerta placa MDF, incluye marco chapa 24 Terminación: dos manos anti óxido y esmalte sintético</p>	<p>Puerta Exterior Alto: 2,05 m Ancho: 0,80 m Tipo: Doble contacto Material: Puerta doble chapa inyectada con poliuretano expandido, incluye marco Terminación: dos manos anti óxido y esmalte sintético Color: A definir</p>	<p>Puerta Ventana Alto: 2,00 m Ancho: 1,80 m Tipo: Línea Modena DVH Material: Aluminio Color: A definir</p>	<p>Ventana Alto: 1,50 m Ancho: 0,80 m Tipo: Línea Modena DVH Material: Aluminio Color: A definir</p>	<p>Ventana Alto: 0,40 m Ancho: 1,20 m Tipo: Línea Modena DVH Material: Aluminio Color: A definir</p>

Vivienda 2 Dormitorios (2 Plantas)

Sistema constructivo: Mixto

Superficie: 95,80 m2

Planillas



TITULO:
VIVIENDA SISTEMA MIXTO

PLANO: C-PLAN-2D(B)-29

ESCALA: 1:75 | ARCHIVO: NOMBRE DE ARCHIVO

OBRA:
BARRIO ID:

DISEÑO:
DIBUJÓ:

FECHA:

Reja 1	Reja 2	Reja 3
Tipología 2D 1	Tipología 2D 4	Tipología 2D 1
<p>R1 1,80 x 2,00</p>	<p>R2 0,80 x 1,50</p>	<p>R3 1,38 x 2,40</p>
<p>Herrería Alto: 2,00 m Ancho: 1,80 m Material: Hierro Color: A definir</p>	<p>Herrería Alto: 1,50 m Ancho: 0,80 m Material: Hierro Color: A definir</p>	<p>Herrería Alto: 2,40 m Ancho: 1,38 m Material: Hierro Color: A definir</p>

Vivienda 2 Dormitorios (2 Plantas)

Sistema constructivo: Mixto

Superficie: 95,80 m²

Planillas



TITULO:

VIVIENDA SISTEMA MIXTO

PLANO: C-PLAN-2D(B)-30

ESCALA: 1:75

ARCHIVO: NOMBRE DE ARCHIVO

OBRA:

BARRIO ID:

DISEÑO:

DIBUJÓ:

FECHA:

Mueble 4		Mueble 5	
Tipología 2D	1	Tipología 2D	1
<p>Mobiliario Alto: 0,73 m Ancho: 1,80 m Material: MDF 18mm enchapado con melamina Color: A definir</p>		<p>Mobiliario Alto: 0,40 m Ancho: 1,80 m Material: MDF 18mm enchapado con melamina Color: A definir</p>	

Vivienda 2 Dormitorios (2 Plantas)

Sistema constructivo: Mixto

Superficie: 95,80 m2

Planillas



TITULO:
VIVIENDA SISTEMA MIXTO

PLANO: **C-PLAN-2D(B)-31**

ESCALA: 1:75 | ARCHIVO: NOMBRE DE ARCHIVO

OBRA:
BARRIO ID:

DISEÑO:
DIBUJÓ:

FECHA:



Vivienda 3 Dormitorios (2 Plantas)

Sistema constructivo: Mixto

Superficie: 111,40 m²



TÍTULO:

VIVIENDA SISTEMA MIXTO

PLANO: C-PLAN-3D(B)-01

ESCALA: 1:75

ARCHIVO: NOMBRE DE ARCHIVO


OBRA:

BARRIO ID:


DISEÑO:

DIBUJÓ:

FECHA:

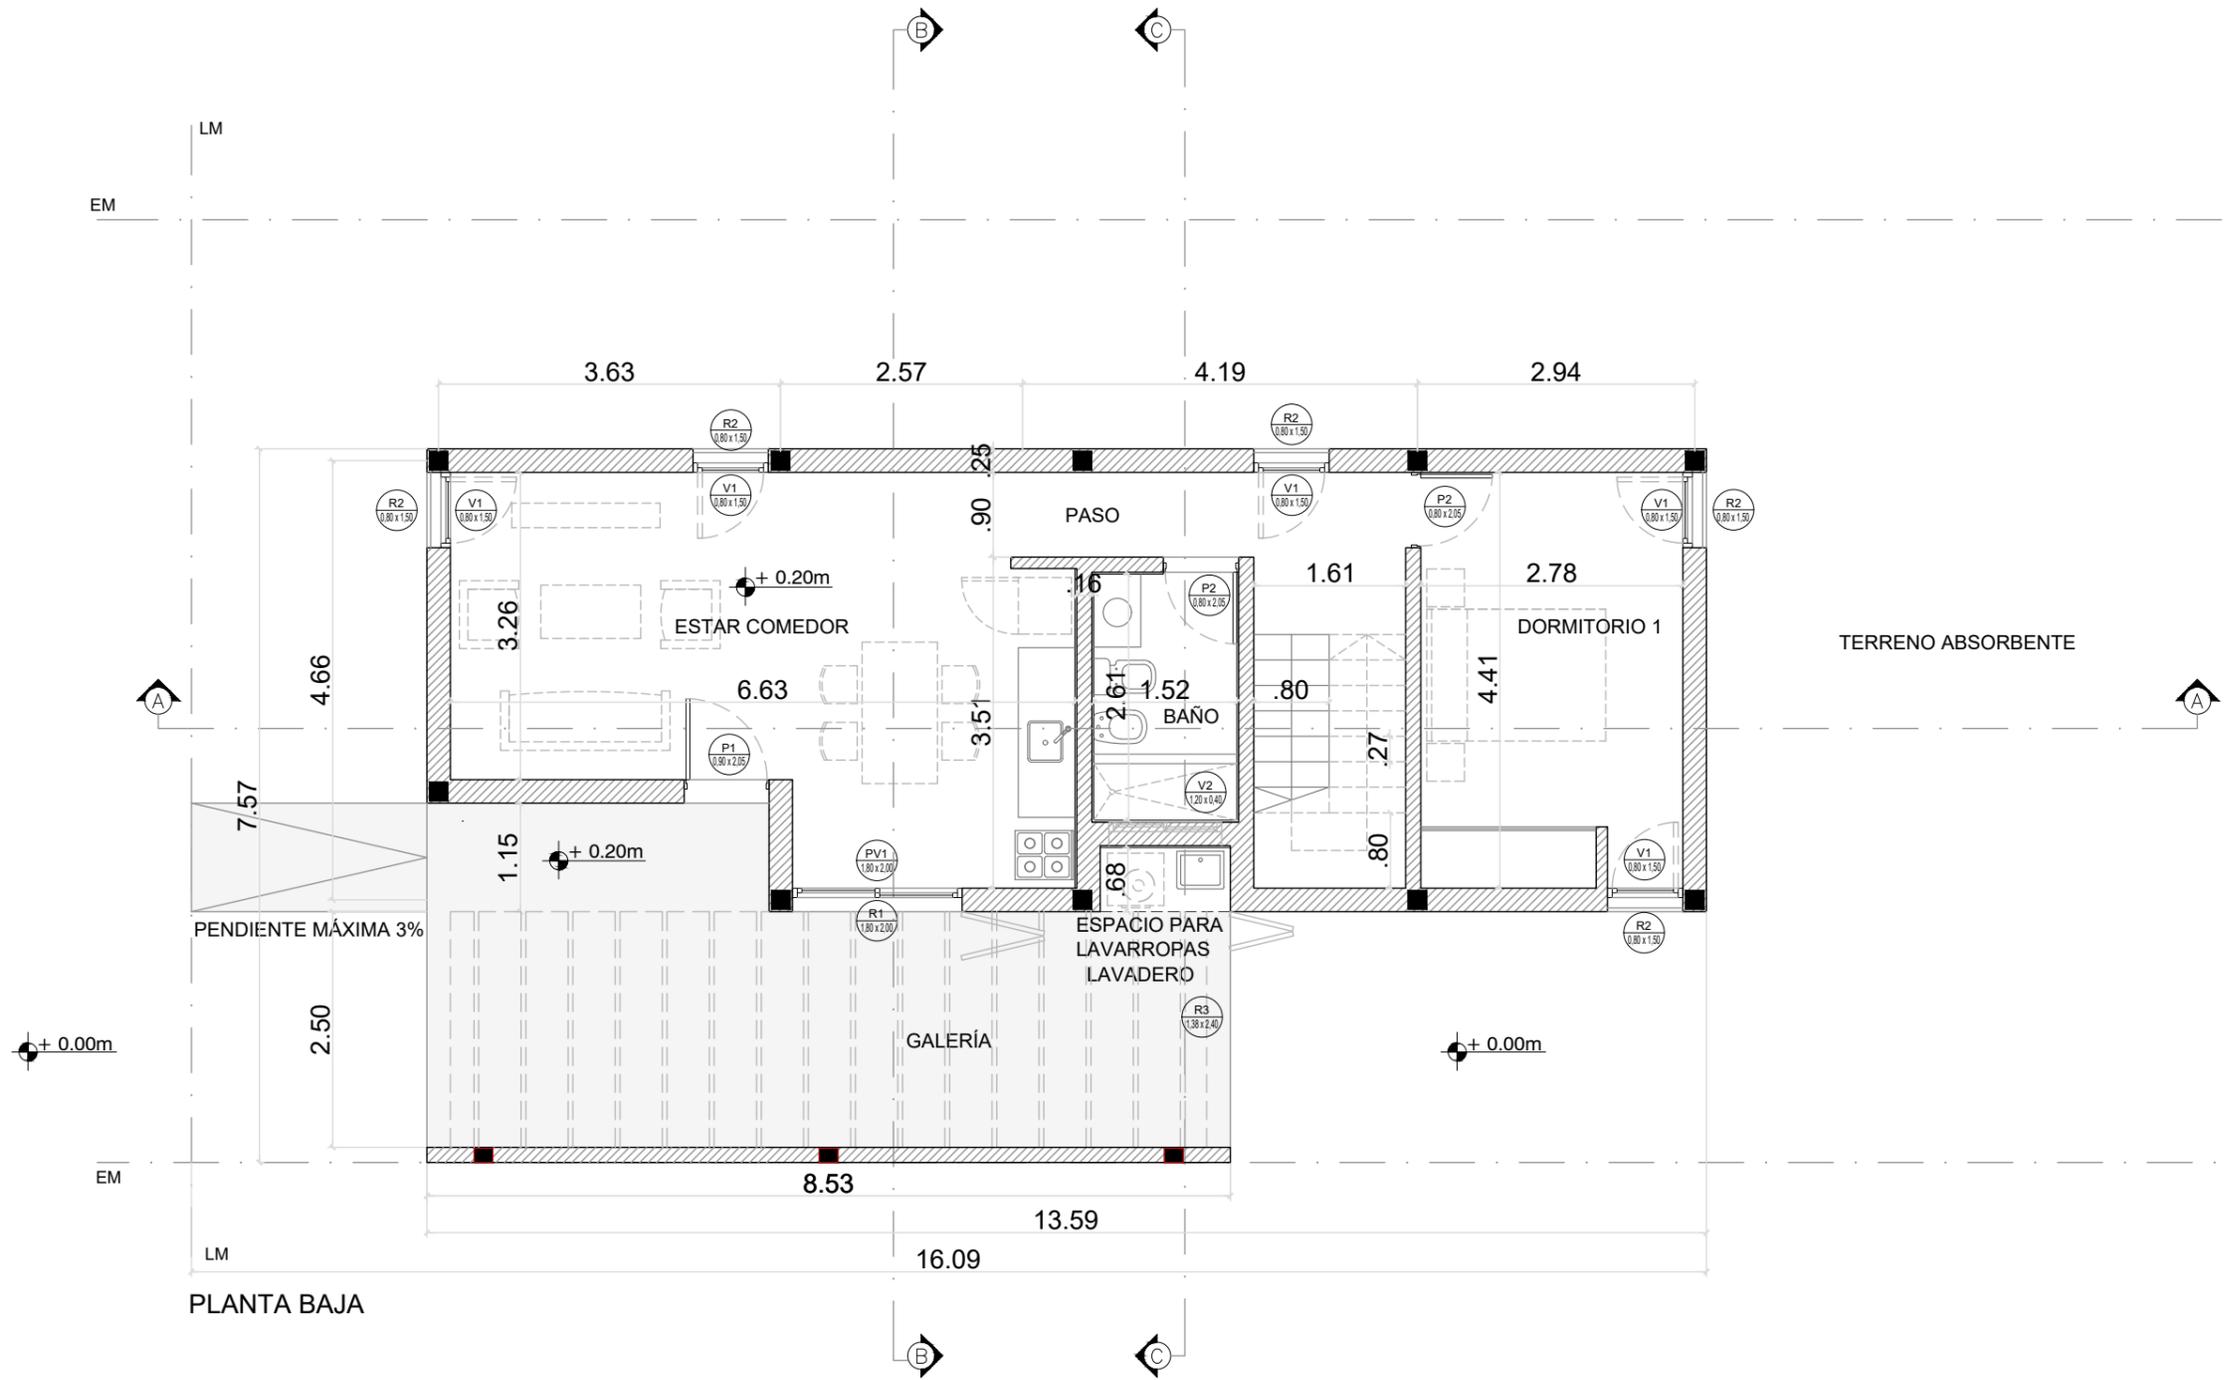

Vivienda 3 Dormitorios (2 Plantas)			TÍTULO: VIVIENDA SISTEMA MIXTO		OBRA:
Sistema constructivo: Mixto			PLANO: C-PLAN-3D(B)-02		BARRIO ID:
Superficie: 111,40 m ²			ESCALA: 1:75 ARCHIVO: NOMBRE DE ARCHIVO		DISEÑO:
				DIBUJÓ:	FECHA:

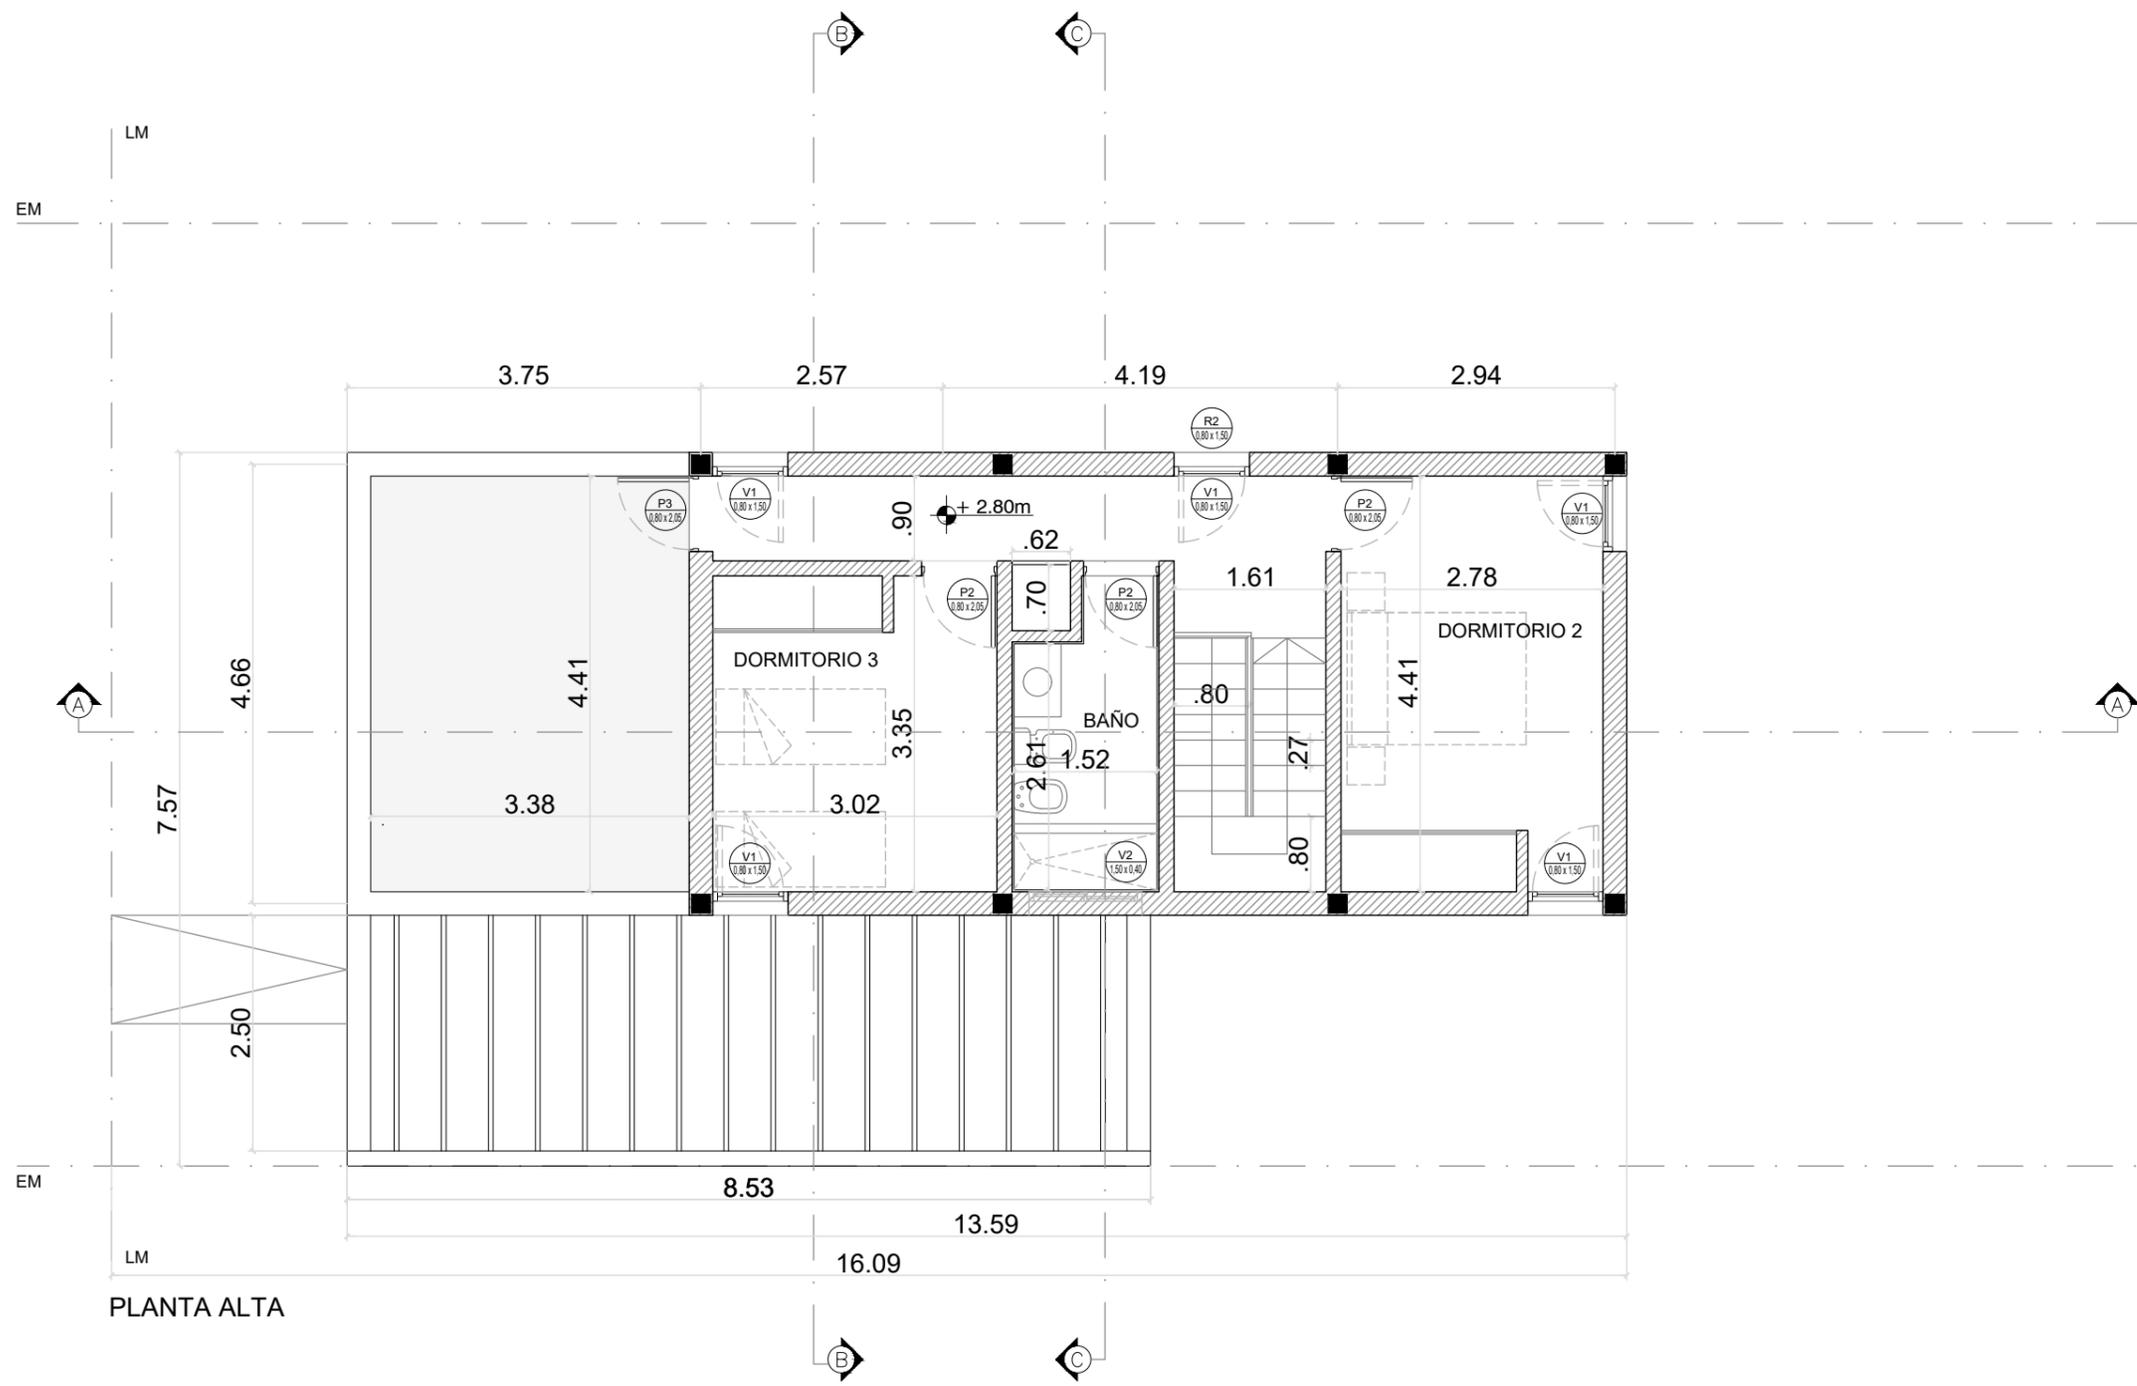

PLANTA ALTA

Vivienda 3 Dormitorios (2 Plantas)

Sistema constructivo: Mixto

Superficie: 111,40 m2



TITULO:
VIVIENDA SISTEMA MIXTO


PLANO: C-PLAN-3D(B)-03

ESCALA: 1:75 ARCHIVO: NOMBRE DE ARCHIVO

OBRA:
BARRIO ID:


DISEÑO:
DIBUJO:

FECHA:

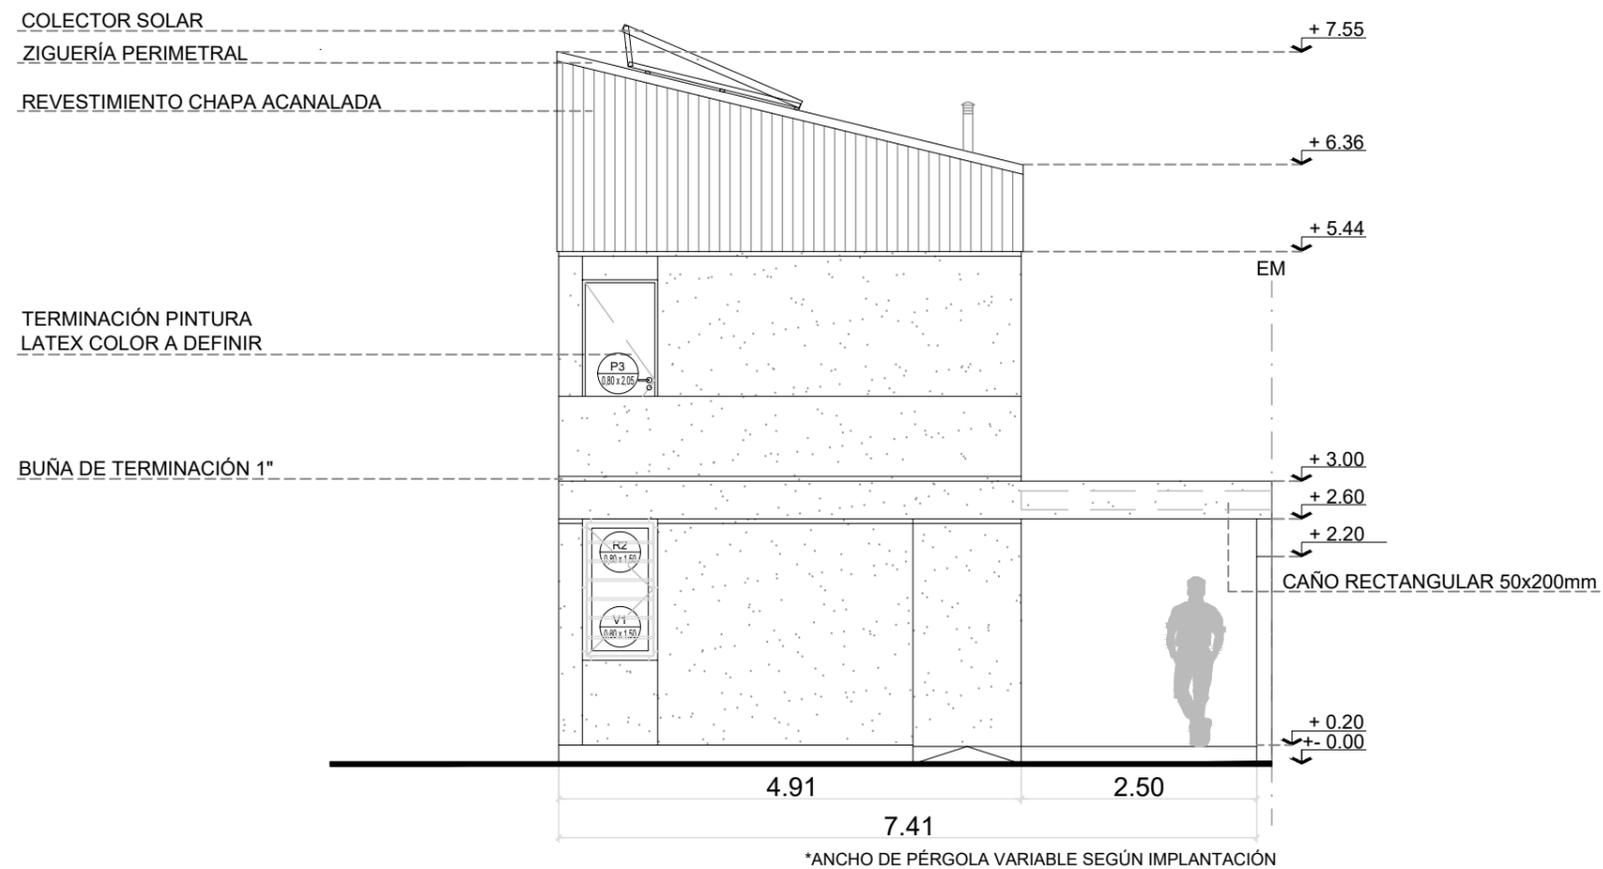

VISTA FRENTE

Vivienda 3 Dormitorios (2 Plantas)			TÍTULO: VIVIENDA SISTEMA MIXTO	OBRA:
Sistema constructivo: Mixto			PLANO: C-PLAN-3D(B)-04	BARRIO ID:
Superficie: 111,40 m ²			ESCALA: 1:75	DISEÑO:
			ARCHIVO: NOMBRE DE ARCHIVO	DIBUJÓ:
			FECHA:	

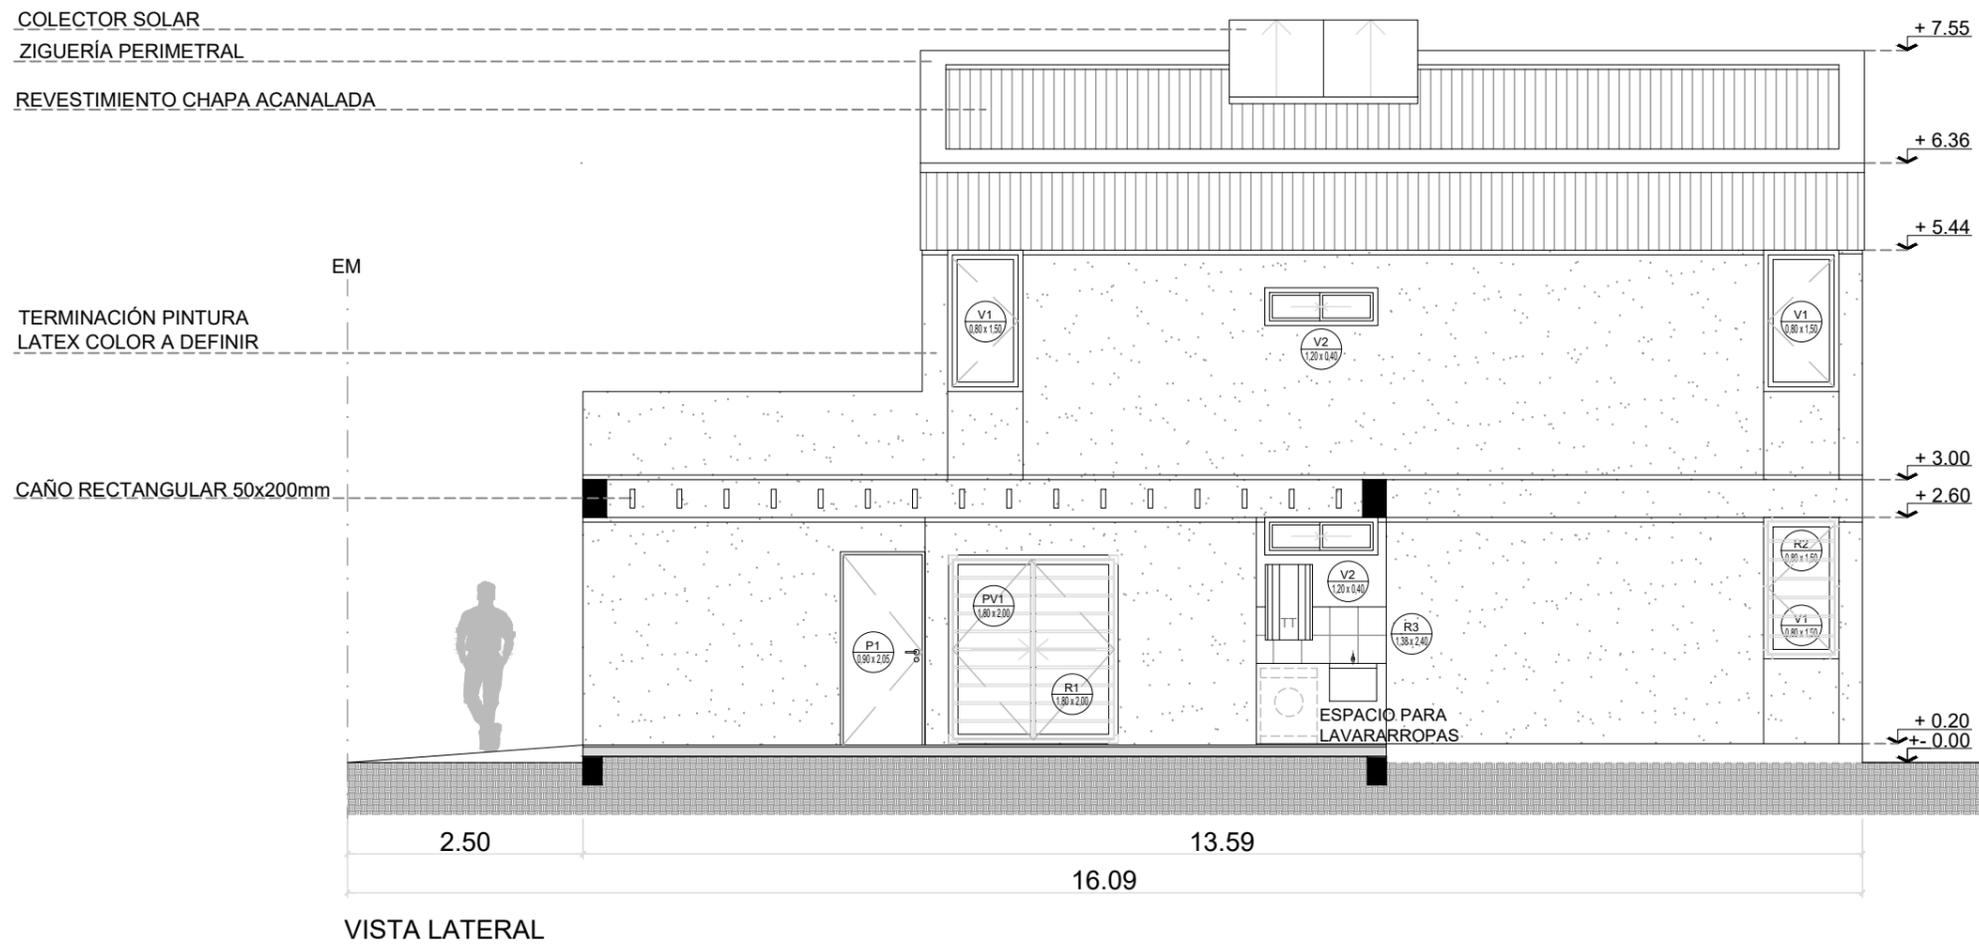

Vivienda 3 Dormitorios (2 Plantas)

Sistema constructivo: Mixto

Superficie: 111,40 m2



TITULO:
VIVIENDA SISTEMA MIXTO


PLANO: C-PLAN-3D(B)-05

ESCALA: 1:75 ARCHIVO: NOMBRE DE ARCHIVO


OBRA:
BARRIO ID:

DISEÑO:
DIBUJÓ:

FECHA:

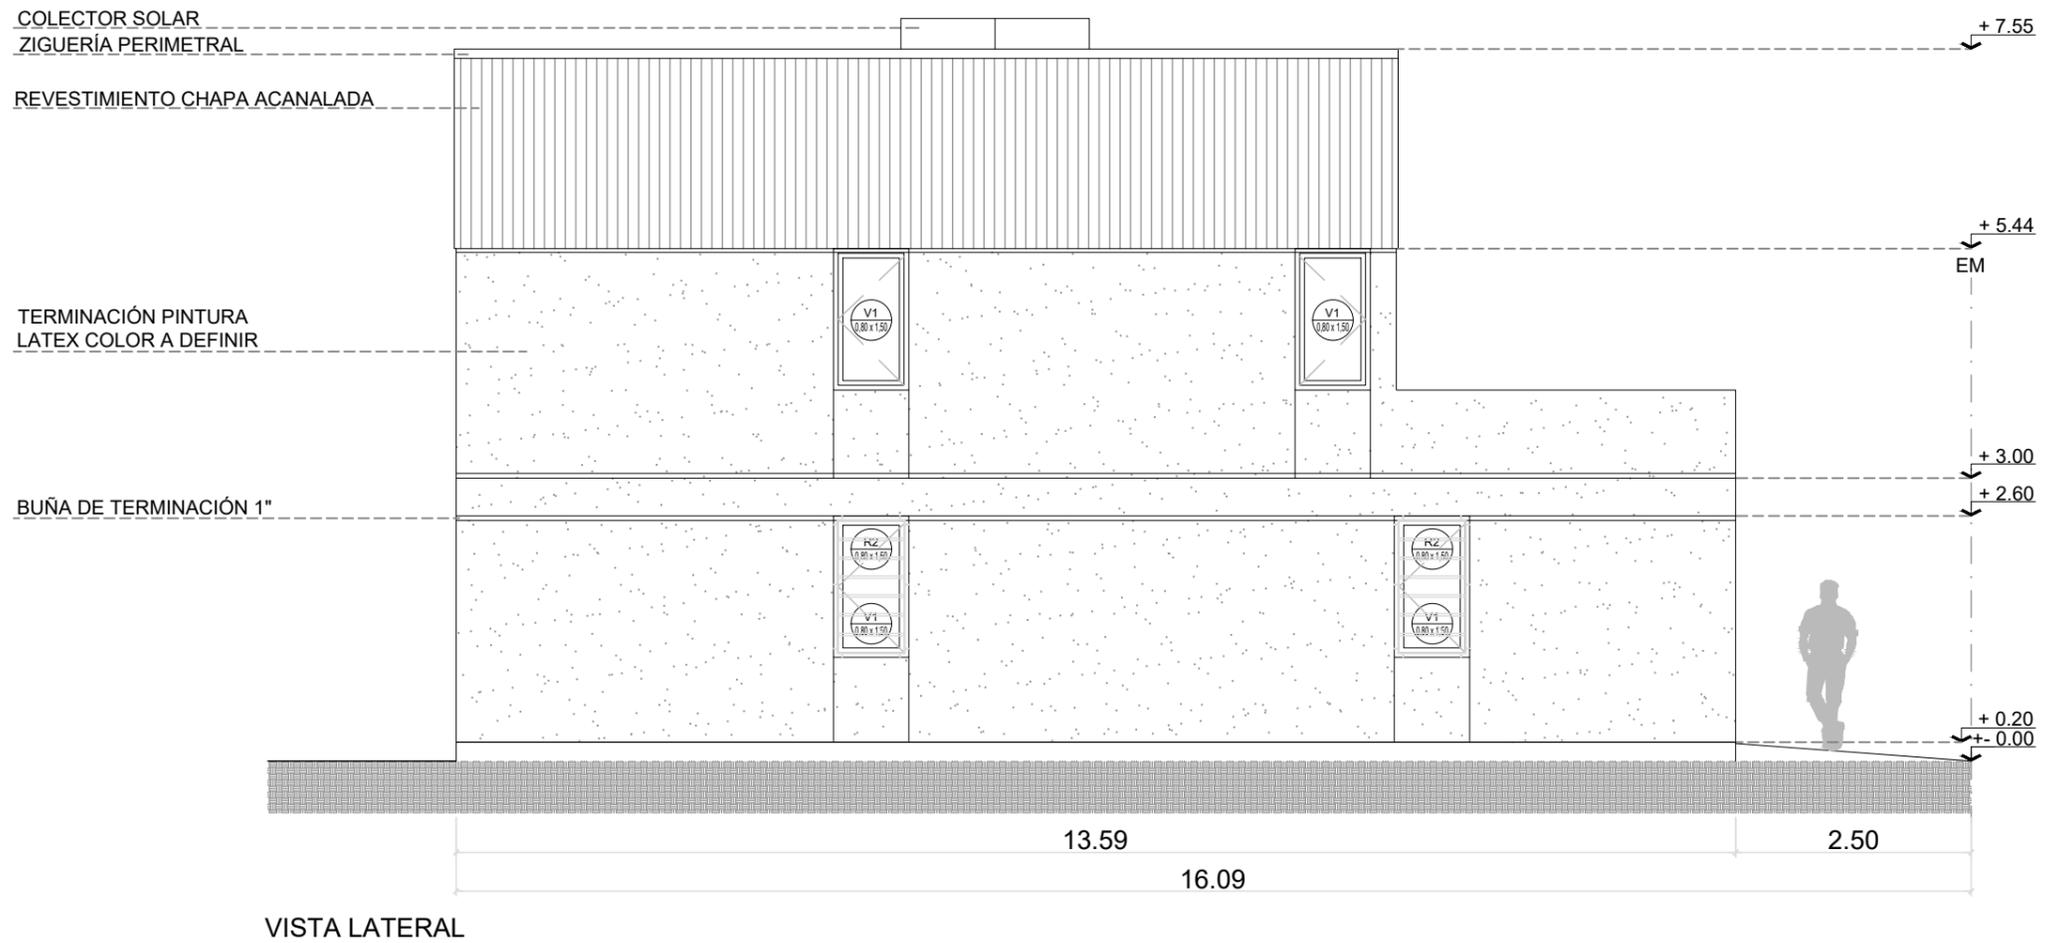

Vivienda 3 Dormitorios (2 Plantas)		 mercedes ciudad de todos	TITULO: VIVIENDA SISTEMA MIXTO	OBRA:
Sistema constructivo: Mixto			PLANO: C-PLAN-3D(B)-06	BARRIO ID:
Superficie: 111,40 m2			ESCALA: 1:75	DISEÑO:
			ARCHIVO: NOMBRE DE ARCHIVO	DIBUJÓ:
			FECHA:	

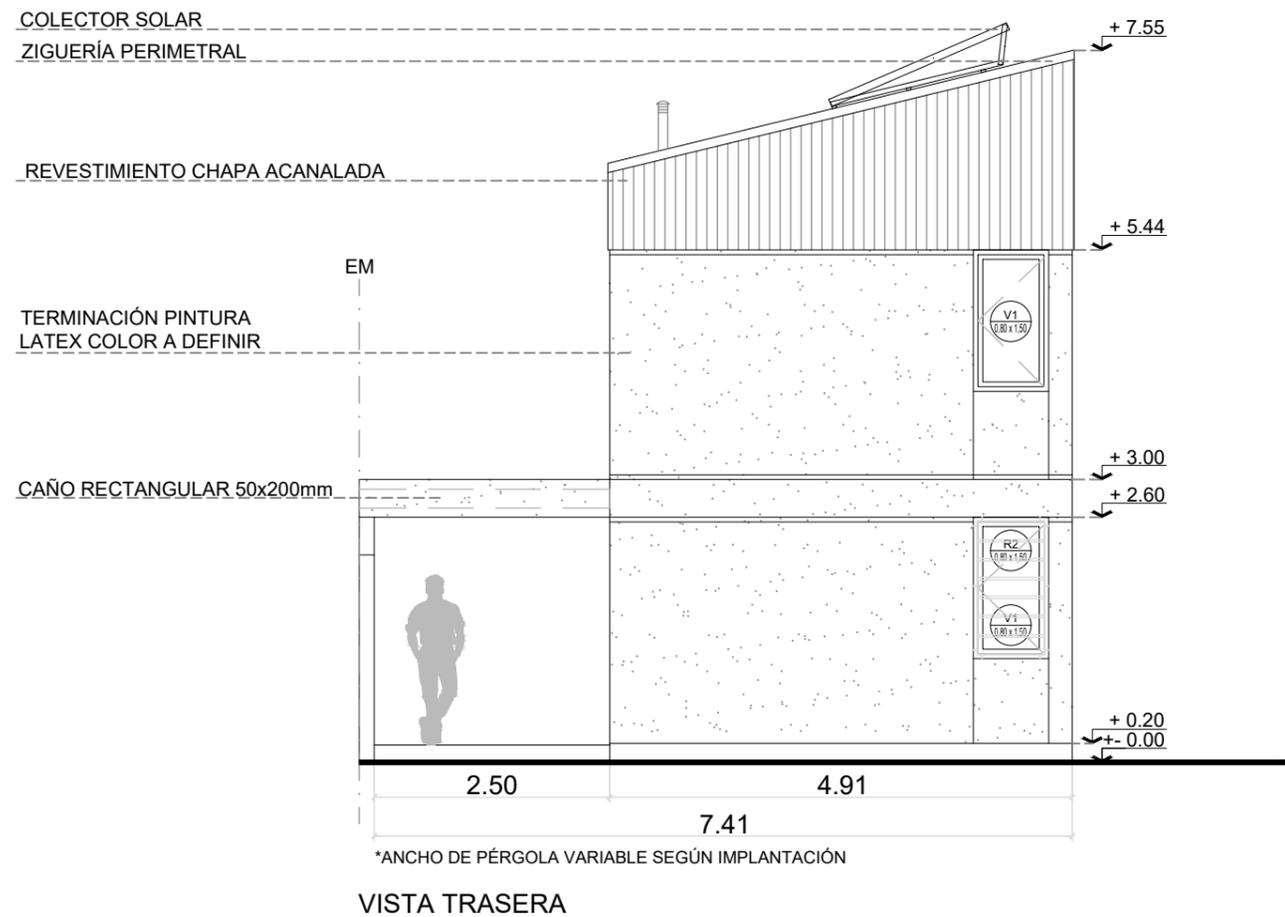

Vivienda 3 Dormitorios (2 Plantas)

Sistema constructivo: Mixto

Superficie: 111,40 m²



TÍTULO:
VIVIENDA SISTEMA MIXTO

PLANO: C-PLAN-3D(B)-07


ESCALA: 1:75

ARCHIVO: NOMBRE DE ARCHIVO

OBRA:
BARRIO ID:

DISEÑO:
DIBUJÓ:

FECHA:

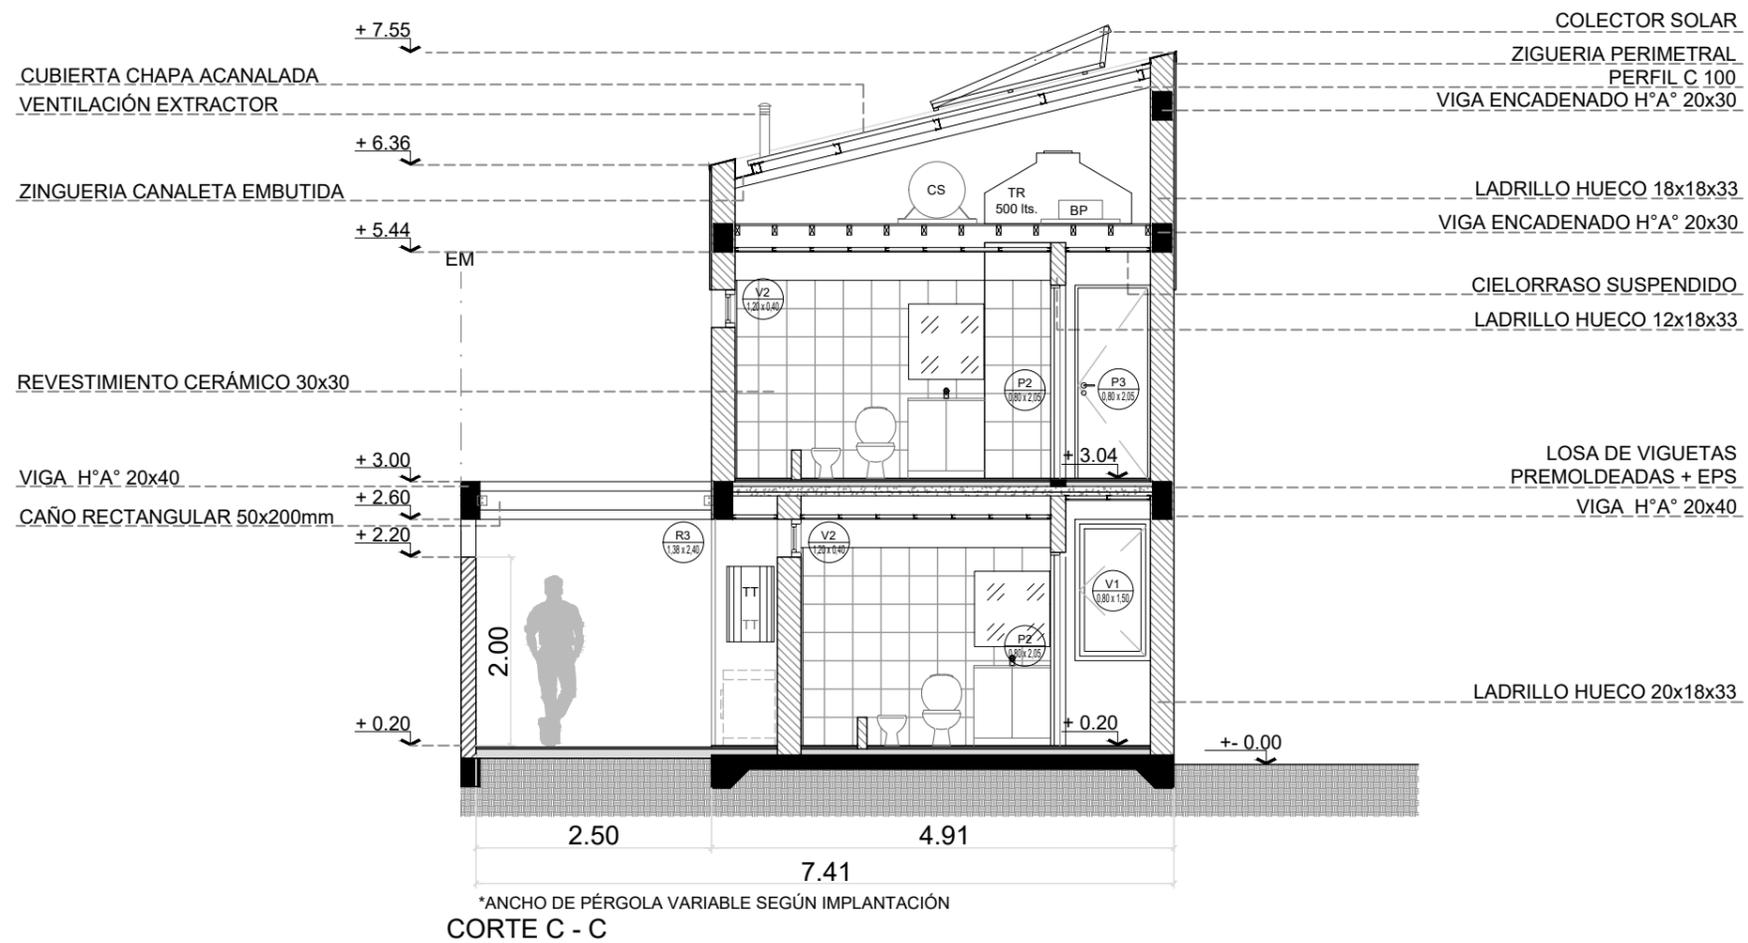

Vivienda 3 Dormitorios (2 Plantas)

Sistema constructivo: Mixto

Superficie: 111,40 m²



TITULO:
VIVIENDA SISTEMA MIXTO


PLANO: C-PLAN-3D(B)-08

ESCALA: 1:75 ARCHIVO: NOMBRE DE ARCHIVO

OBRA:
BARRIO ID:

DISEÑO:
DIBUJO:

FECHA:

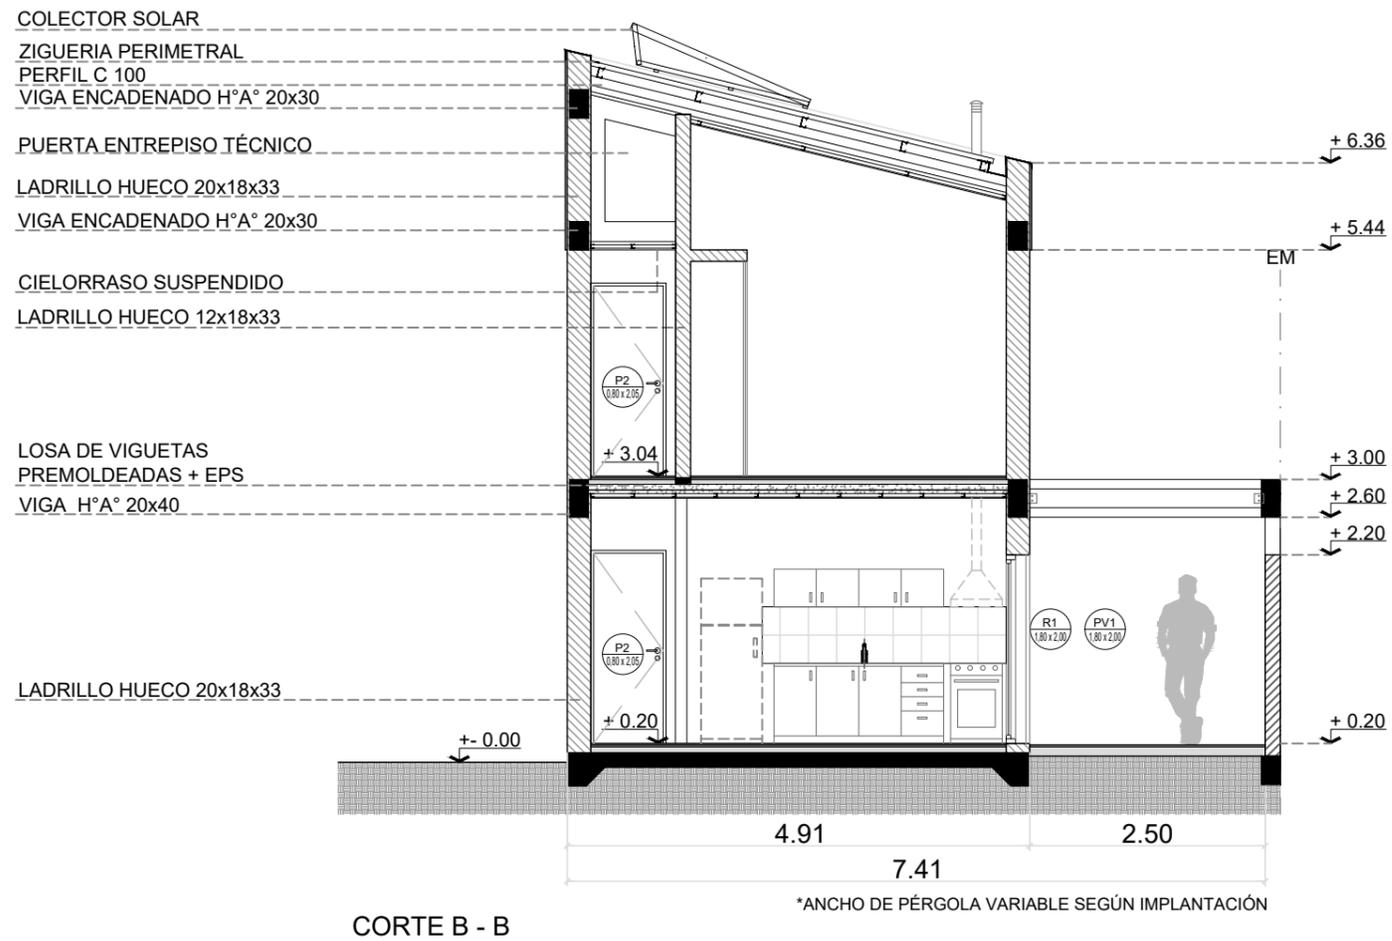

Vivienda 3 Dormitorios (2 Plantas)

Sistema constructivo: Mixto

Superficie: 111,40 m2



TITULO:
 VIVIENDA SISTEMA MIXTO


PLANO: C-PLAN-3D(B)-09

ESCALA: 1:75 | ARCHIVO: NOMBRE DE ARCHIVO

OBRA:
 BARRIO ID:

DISEÑO:
 DIBUJÓ:

FECHA:

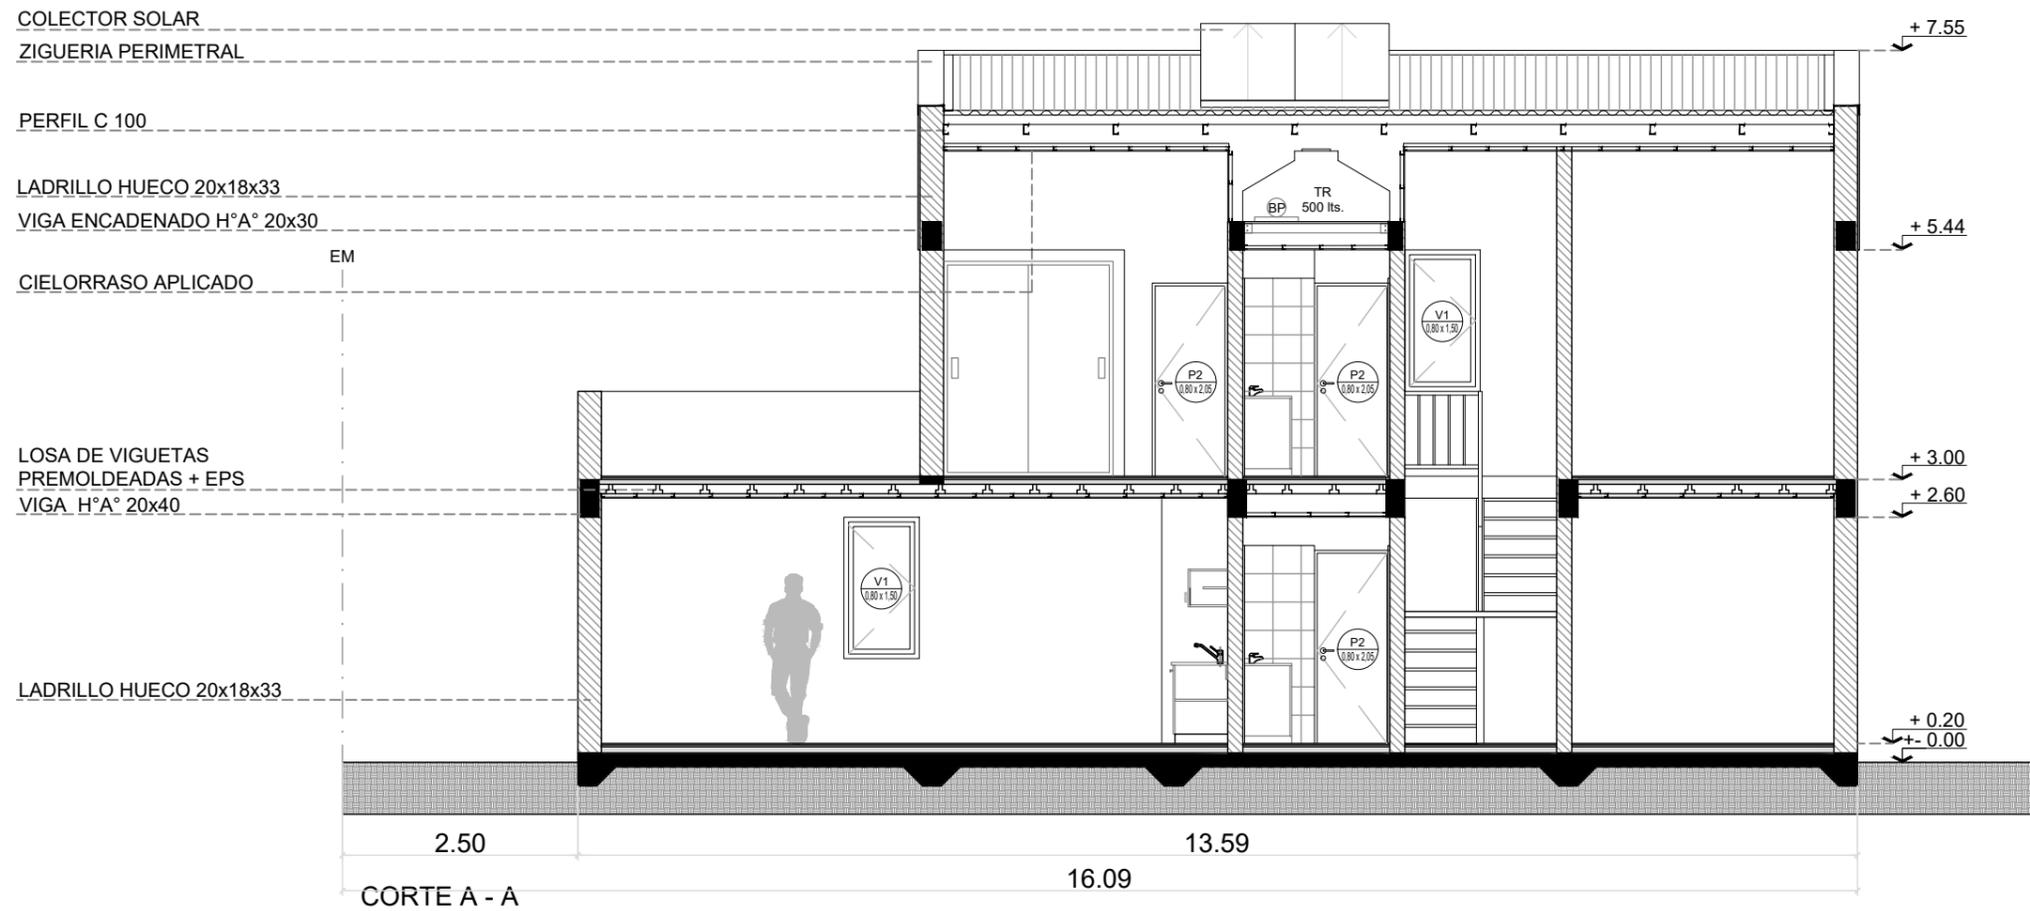

Vivienda 3 Dormitorios (2 Plantas)

Sistema constructivo: Mixto

Superficie: 111,40 m²



TITULO:
VIVIENDA SISTEMA MIXTO

PLANO: C-PLAN-3D(B)-10


ESCALA: 1:75 ARCHIVO: NOMBRE DE ARCHIVO

OBRA:
BARRIO ID:

DISEÑO:
DIBUJÓ:


FECHA:

- REFERENCIAS:
-  GRIFERÍA
 -  LLAVE DE PASO
 -  CLOACAL PRINCIPAL
 -  CLOACAL SECUNDARIA
 -  AGUA FRÍA
 -  AGUA CALIENTE
 -  BAJADAS DE AGUA
 -  SUBIDA DE AGUA
 -  C.I. CÁMARA DE INSPECCIÓN
 -  CV CAÑO DE VENTILACIÓN
 -  CS CANILLA DE SERVICIO
 -  C.S. CÁMARA SÉPTICA

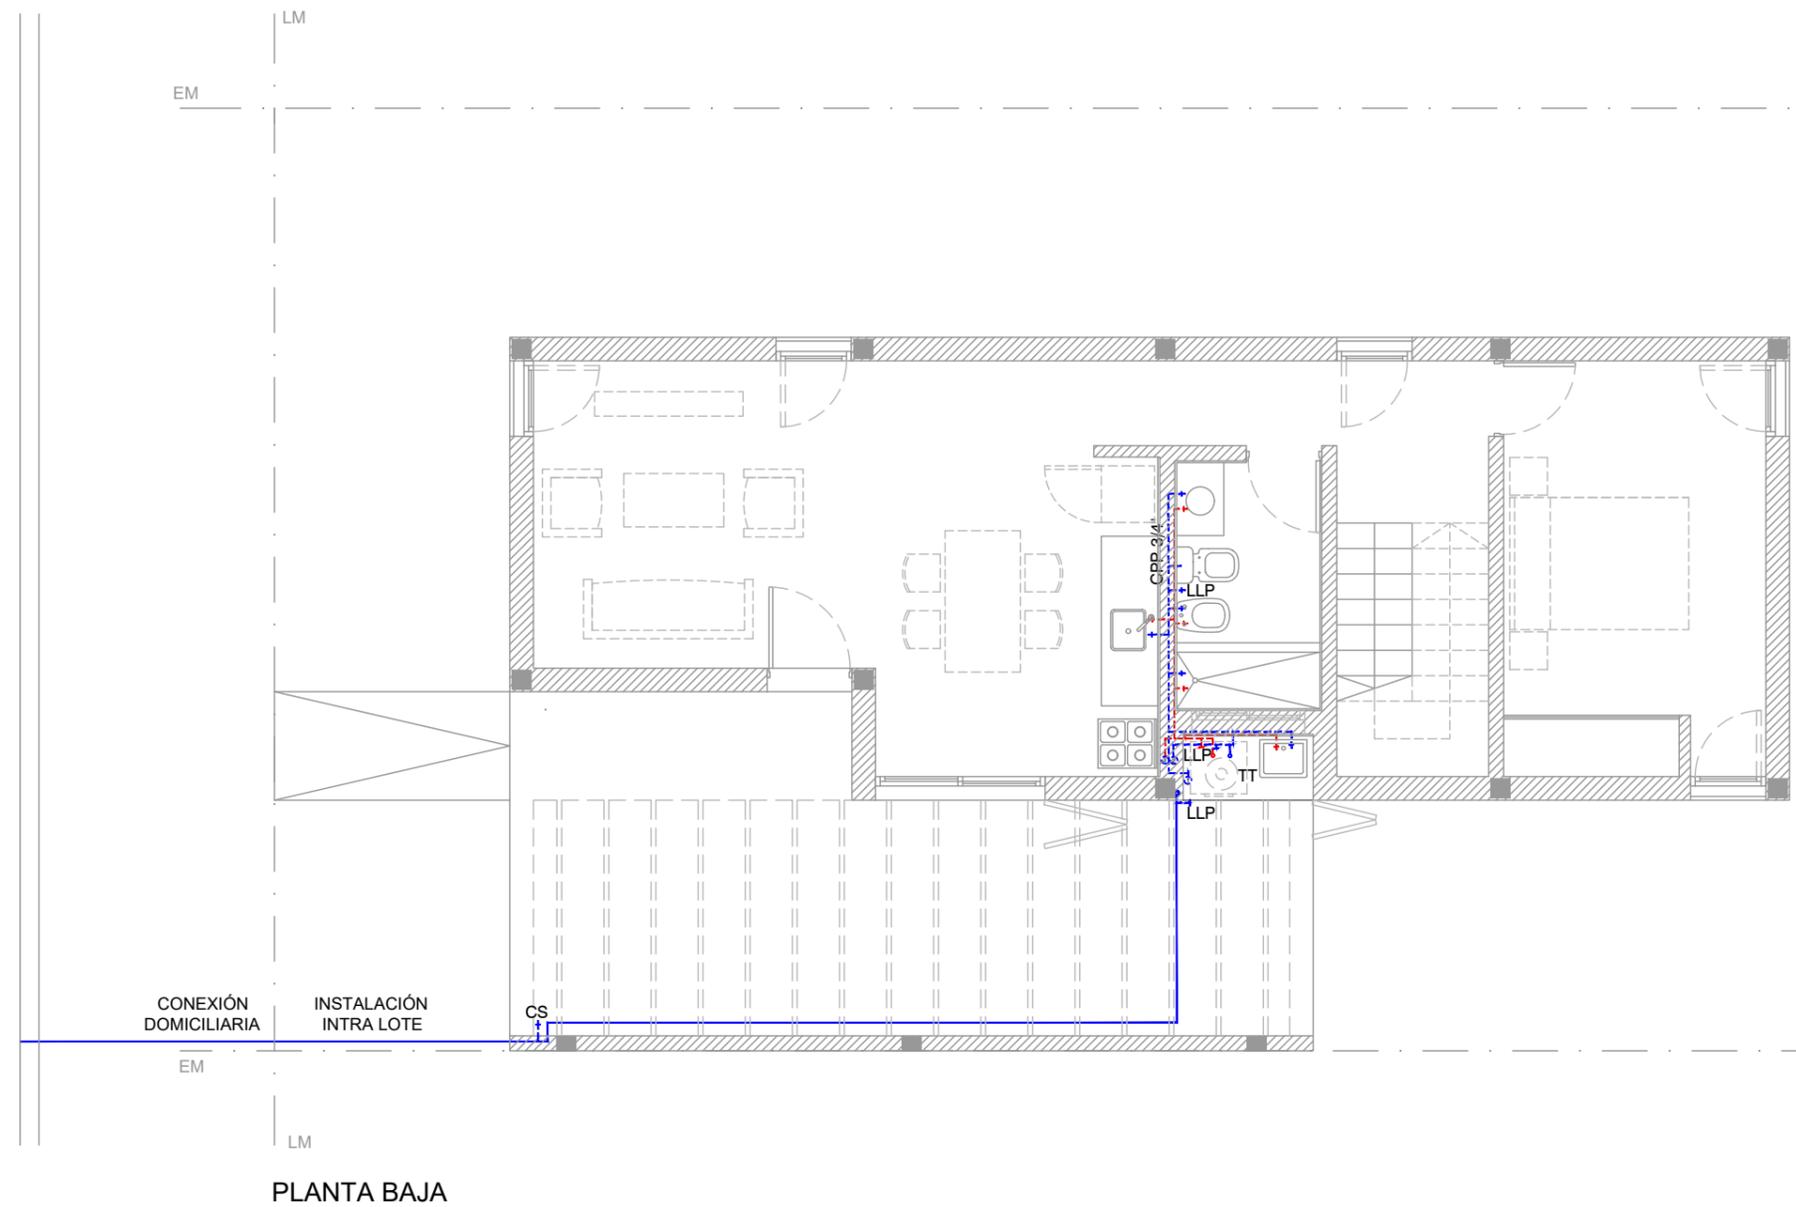


Vivienda 3 Dormitorios (2 Plantas)			TÍTULO: VIVIENDA SISTEMA MIXTO		OBRA:
Sistema constructivo: Mixto			PLANO: C-PLAN-3D(B)-11		BARRIO ID:
Superficie: 111,40 m2			ESCALA: 1:75		DISEÑO:
Inst. Sanitaria AF/AC a Red Formal			ARCHIVO: NOMBRE DE ARCHIVO		DIBUJÓ:
				FECHA:	

- REFERENCIAS:
-  GRIFERÍA
 -  LLAVE DE PASO
 -  CLOACAL PRINCIPAL
 -  CLOACAL SECUNDARIA
 -  AGUA FRÍA
 -  AGUA CALIENTE
 -  BAJADAS DE AGUA
 -  SUBIDA DE AGUA
 -  C.I. CÁMARA DE INSPECCIÓN
 -  CV CAÑO DE VENTILACIÓN
 -  CS CANILLA DE SERVICIO
 -  C.S. CÁMARA SÉPTICA

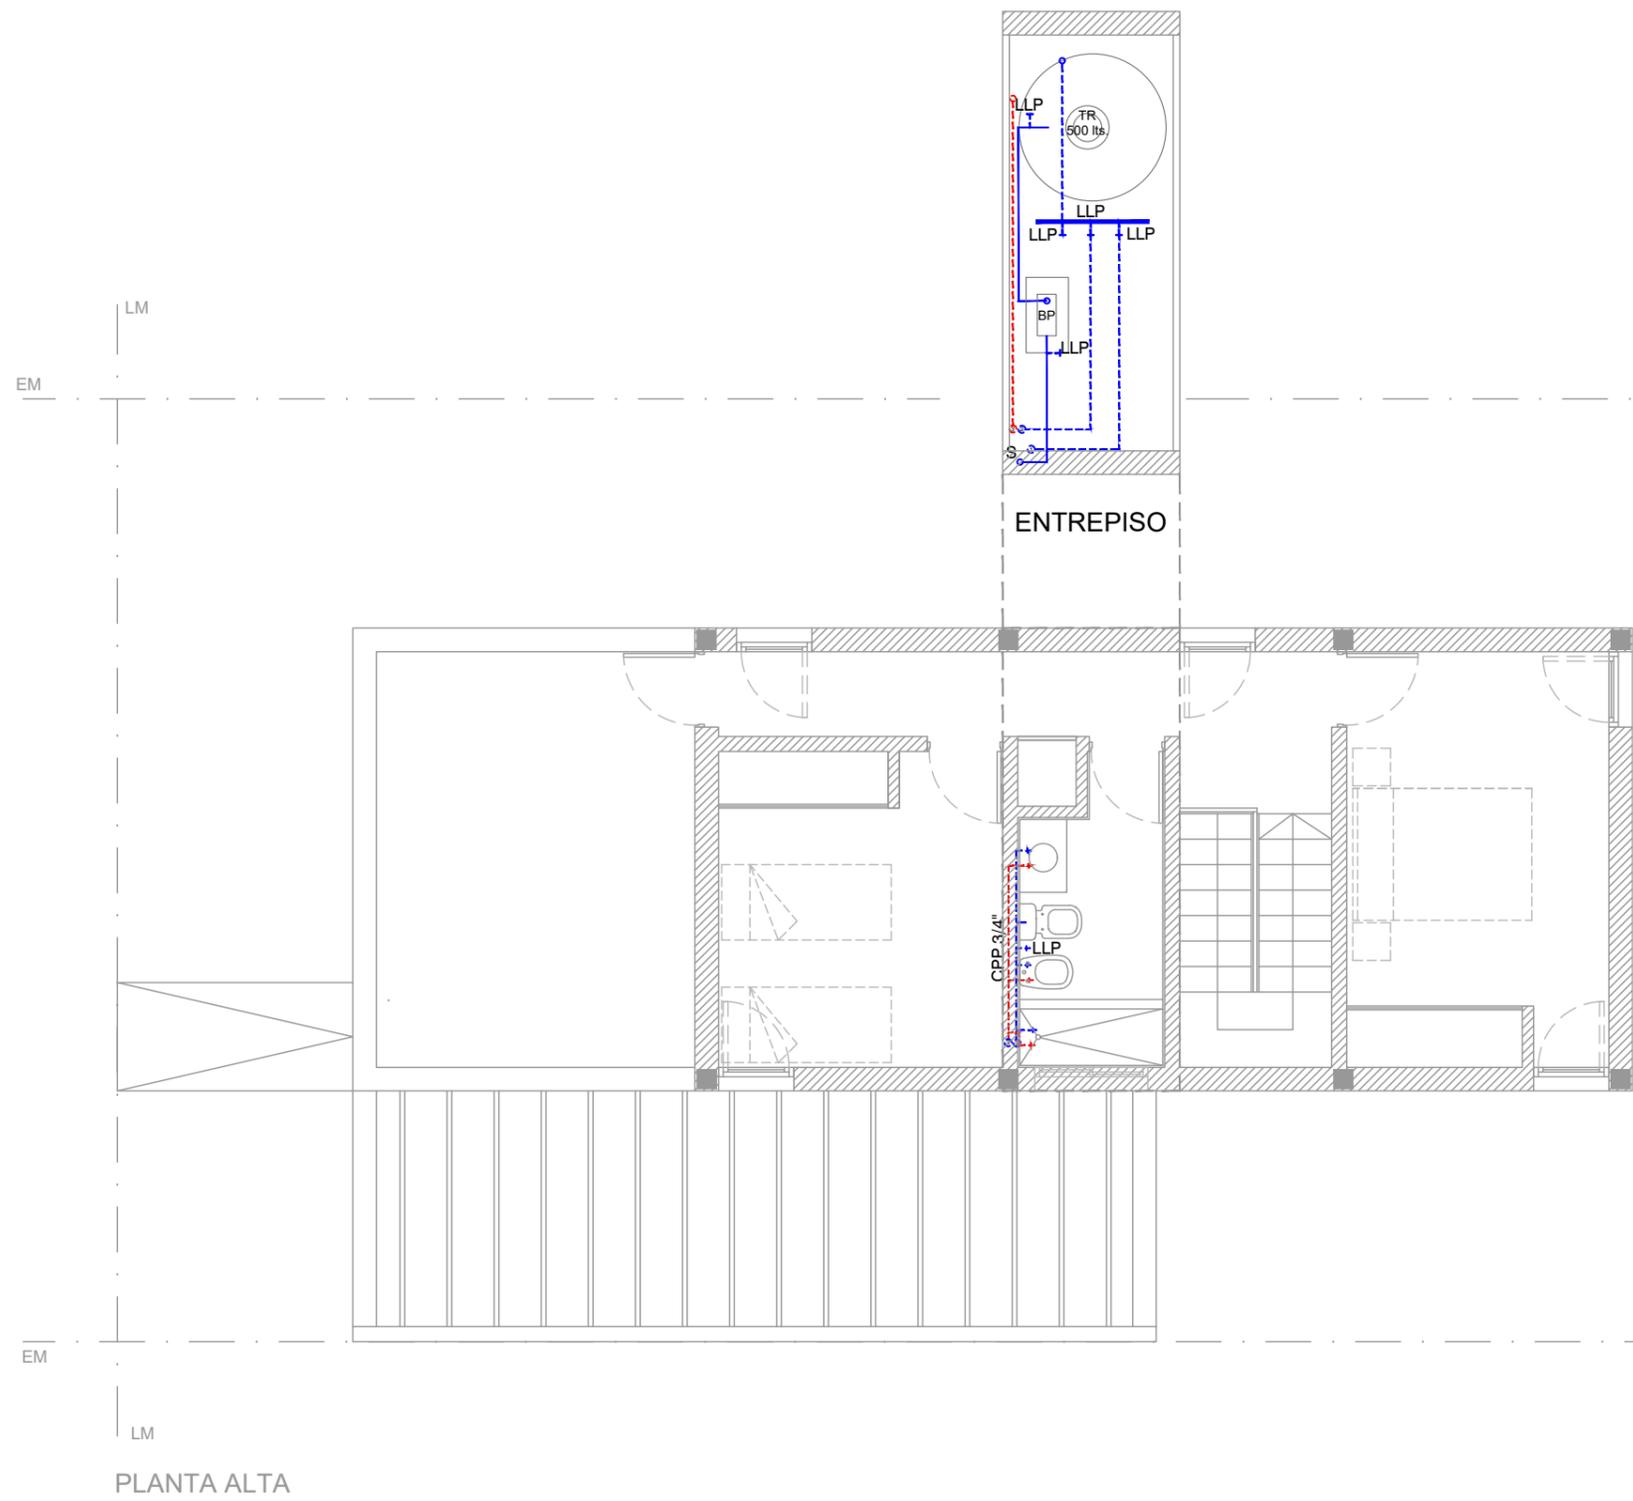

Vivienda 3 Dormitorios (2 Plantas)			TITULO: VIVIENDA SISTEMA MIXTO		OBRA:
Sistema constructivo: Mixto			PLANO: C-PLAN-3D(B)-12		BARRIO ID:
Superficie: 111,40 m2			ESCALA: 1:75		DISEÑO:
Inst. Sanitaria AF/AC			ARCHIVO: NOMBRE DE ARCHIVO		DIBUJÓ:
				FECHA:	


- REFERENCIAS:
-  GRIFERÍA
 -  LLAVE DE PASO
 -  CLOACAL PRINCIPAL
 -  CLOACAL SECUNDARIA
 -  AGUA FRÍA
 -  AGUA CALIENTE
 -  BAJADAS DE AGUA
 -  SUBIDA DE AGUA
 -  C.I. CÁMARA DE INSPECCIÓN
 -  CV CAÑO DE VENTILACIÓN
 -  CS CANILLA DE SERVICIO
 -  C.S. CÁMARA SÉPTICA

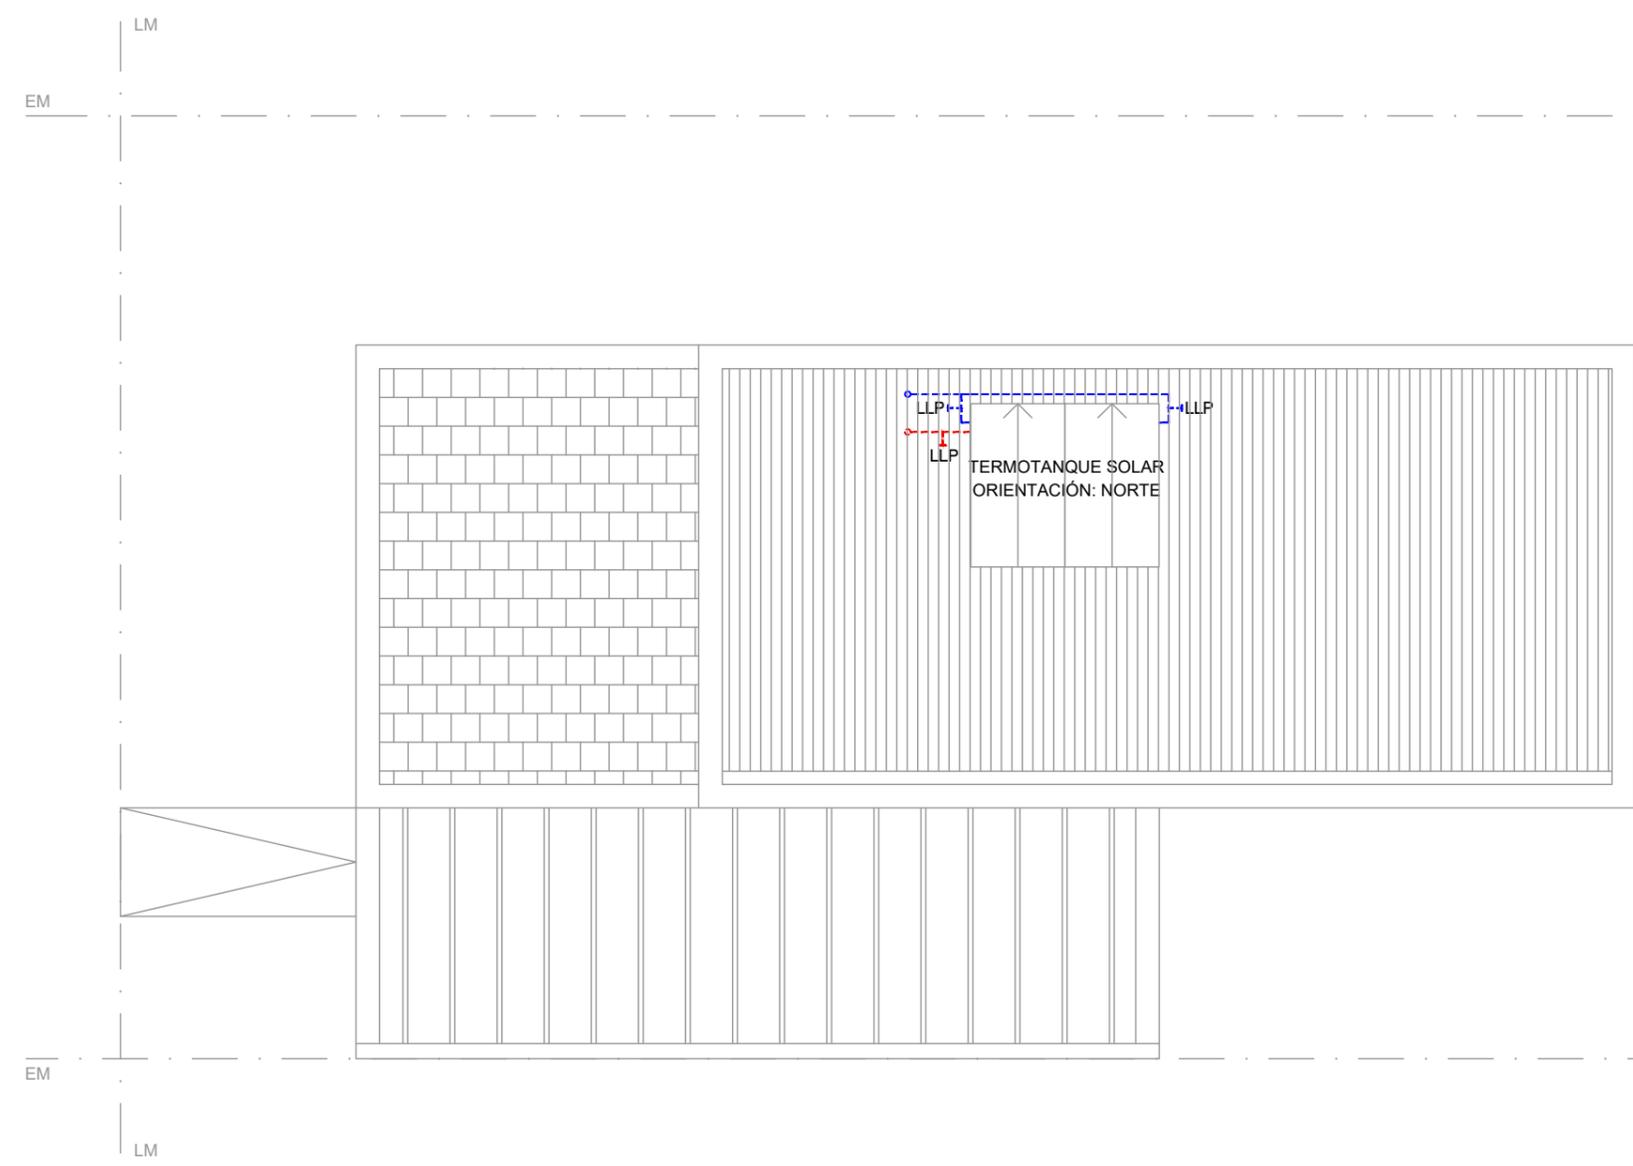

PLANTA DE TECHO


Vivienda 3 Dormitorios (2 Plantas)			TITULO: VIVIENDA SISTEMA MIXTO		OBRA:
Sistema constructivo: Mixto			PLANO: C-PLAN-3D(B)-13		BARRIO ID:
Superficie: 111,40 m2			ESCALA: 1:75		DISEÑO:
Inst. Sanitaria AF/AC			ARCHIVO: NOMBRE DE ARCHIVO		DIBUJÓ:
				FECHA:	

- REFERENCIAS:
-  GRIFERÍA
 -  LLAVE DE PASO
 -  CLOACAL PRINCIPAL
 -  CLOACAL SECUNDARIA
 -  AGUA FRÍA
 -  AGUA CALIENTE
 -  BAJADAS DE AGUA
 -  SUBIDA DE AGUA
 -  C.I. CÁMARA DE INSPECCIÓN
 -  CV CAÑO DE VENTILACIÓN
 -  CS CANILLA DE SERVICIO
 -  C.S. CÁMARA SÉPTICA

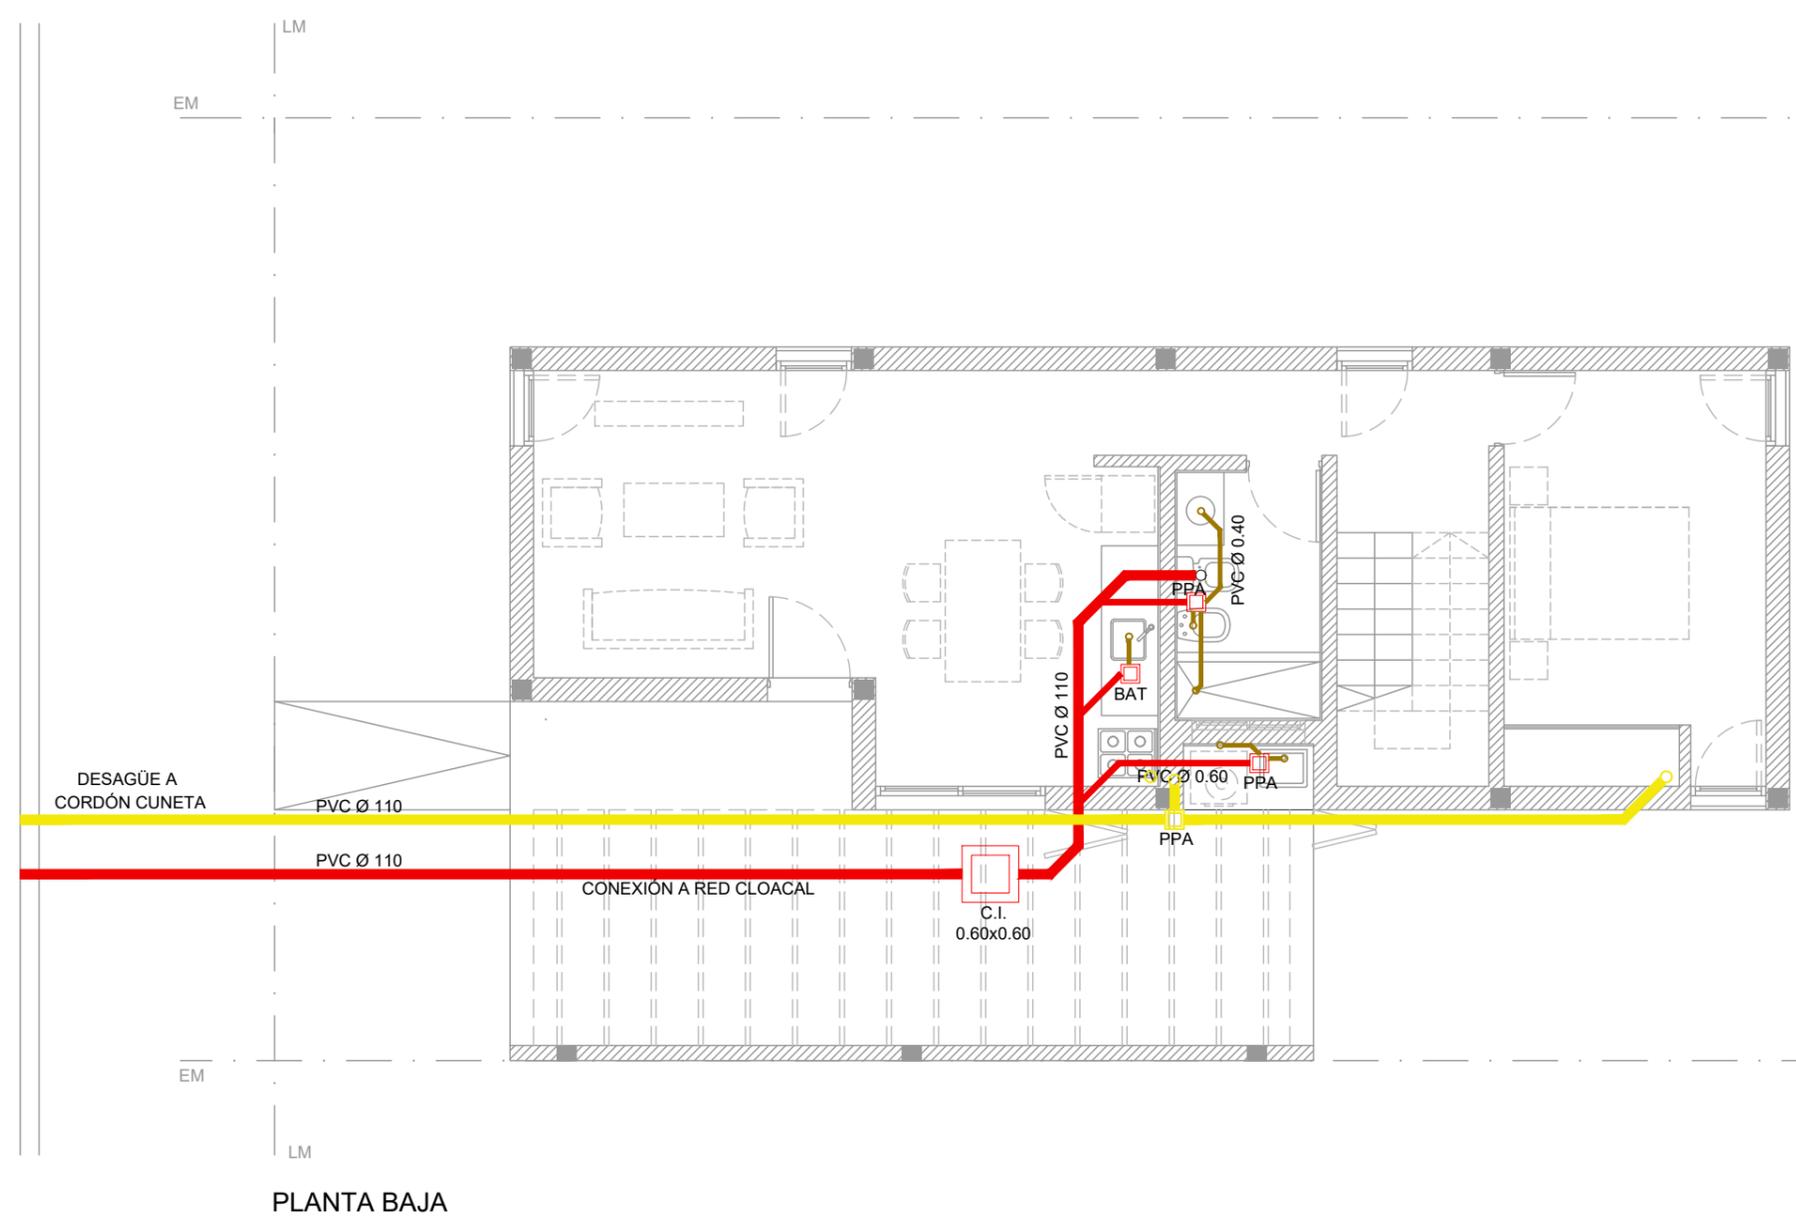

Vivienda 3 Dormitorios (2 Plantas)			TITULO: VIVIENDA SISTEMA MIXTO		OBRA:
Sistema constructivo: Mixto			PLANO: C-PLAN-3D(B)-14		BARRIO ID:
Superficie: 111,40 m2			ESCALA: 1:75		DISEÑO:
Inst. Cloacal y Pluvial a Red Formal			ARCHIVO: NOMBRE DE ARCHIVO		DIBUJÓ:
				FECHA:	


- REFERENCIAS:
-  GRIFERÍA
 -  LLAVE DE PASO
 -  CLOACAL PRINCIPAL
 -  CLOACAL SECUNDARIA
 -  AGUA FRÍA
 -  AGUA CALIENTE
 -  BAJADAS DE AGUA
 -  SUBIDA DE AGUA
 -  C.I. CÁMARA DE INSPECCIÓN
 -  CV CAÑO DE VENTILACIÓN
 -  CS CANILLA DE SERVICIO
 -  C.S. CÁMARA SÉPTICA

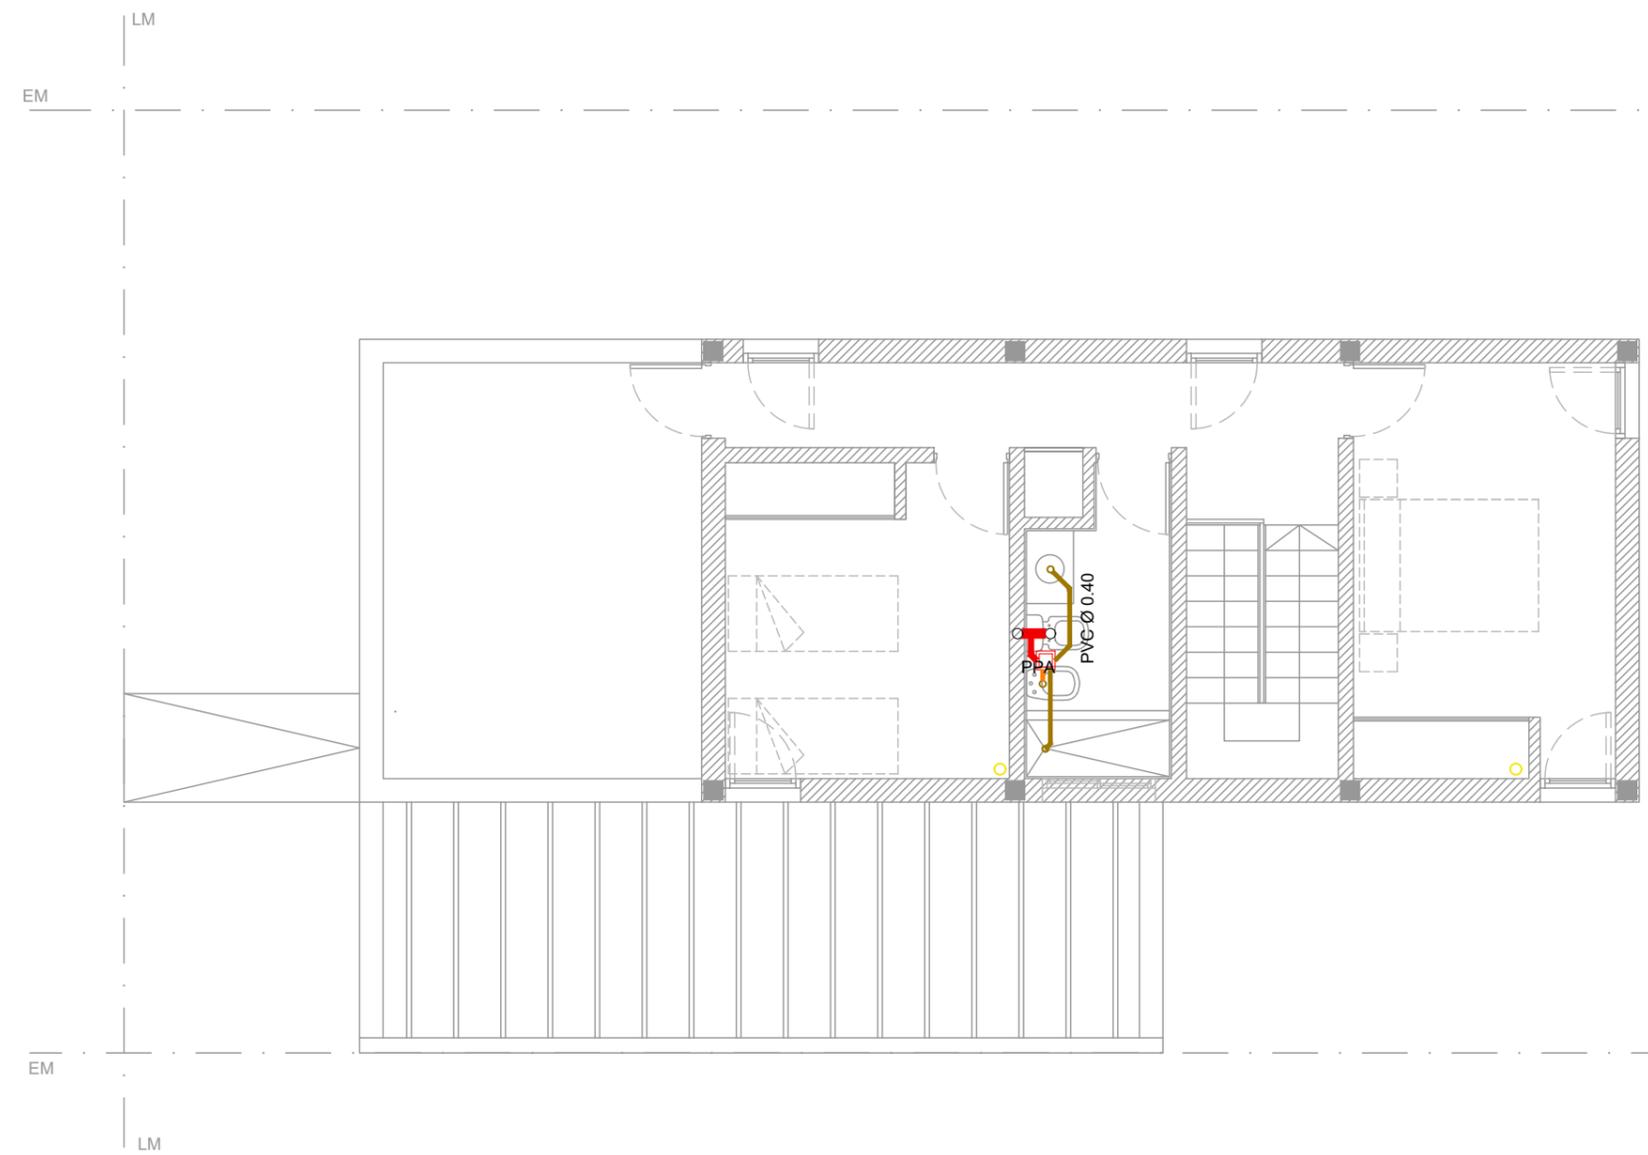

PLANTA ALTA

Vivienda 3 Dormitorios (2 Plantas)			TÍTULO: VIVIENDA SISTEMA MIXTO		OBRA:
Sistema constructivo: Mixto			PLANO: C-PLAN-3D(B)-15		BARRIO ID:
Superficie: 111,40 m2			ESCALA: 1:75		DISEÑO:
Inst. Cloacal y Pluvial			ARCHIVO: NOMBRE DE ARCHIVO		DIBUJÓ:
				FECHA:	

- REFERENCIAS:
-  GRIFERÍA
 -  LLAVE DE PASO
 -  CLOACAL PRINCIPAL
 -  CLOACAL SECUNDARIA
 -  AGUA FRÍA
 -  AGUA CALIENTE
 -  BAJADAS DE AGUA
 -  SUBIDA DE AGUA
 -  C.I. CÁMARA DE INSPECCIÓN
 -  CV CAÑO DE VENTILACIÓN
 -  CS CANILLA DE SERVICIO
 -  C.S. CÁMARA SÉPTICA

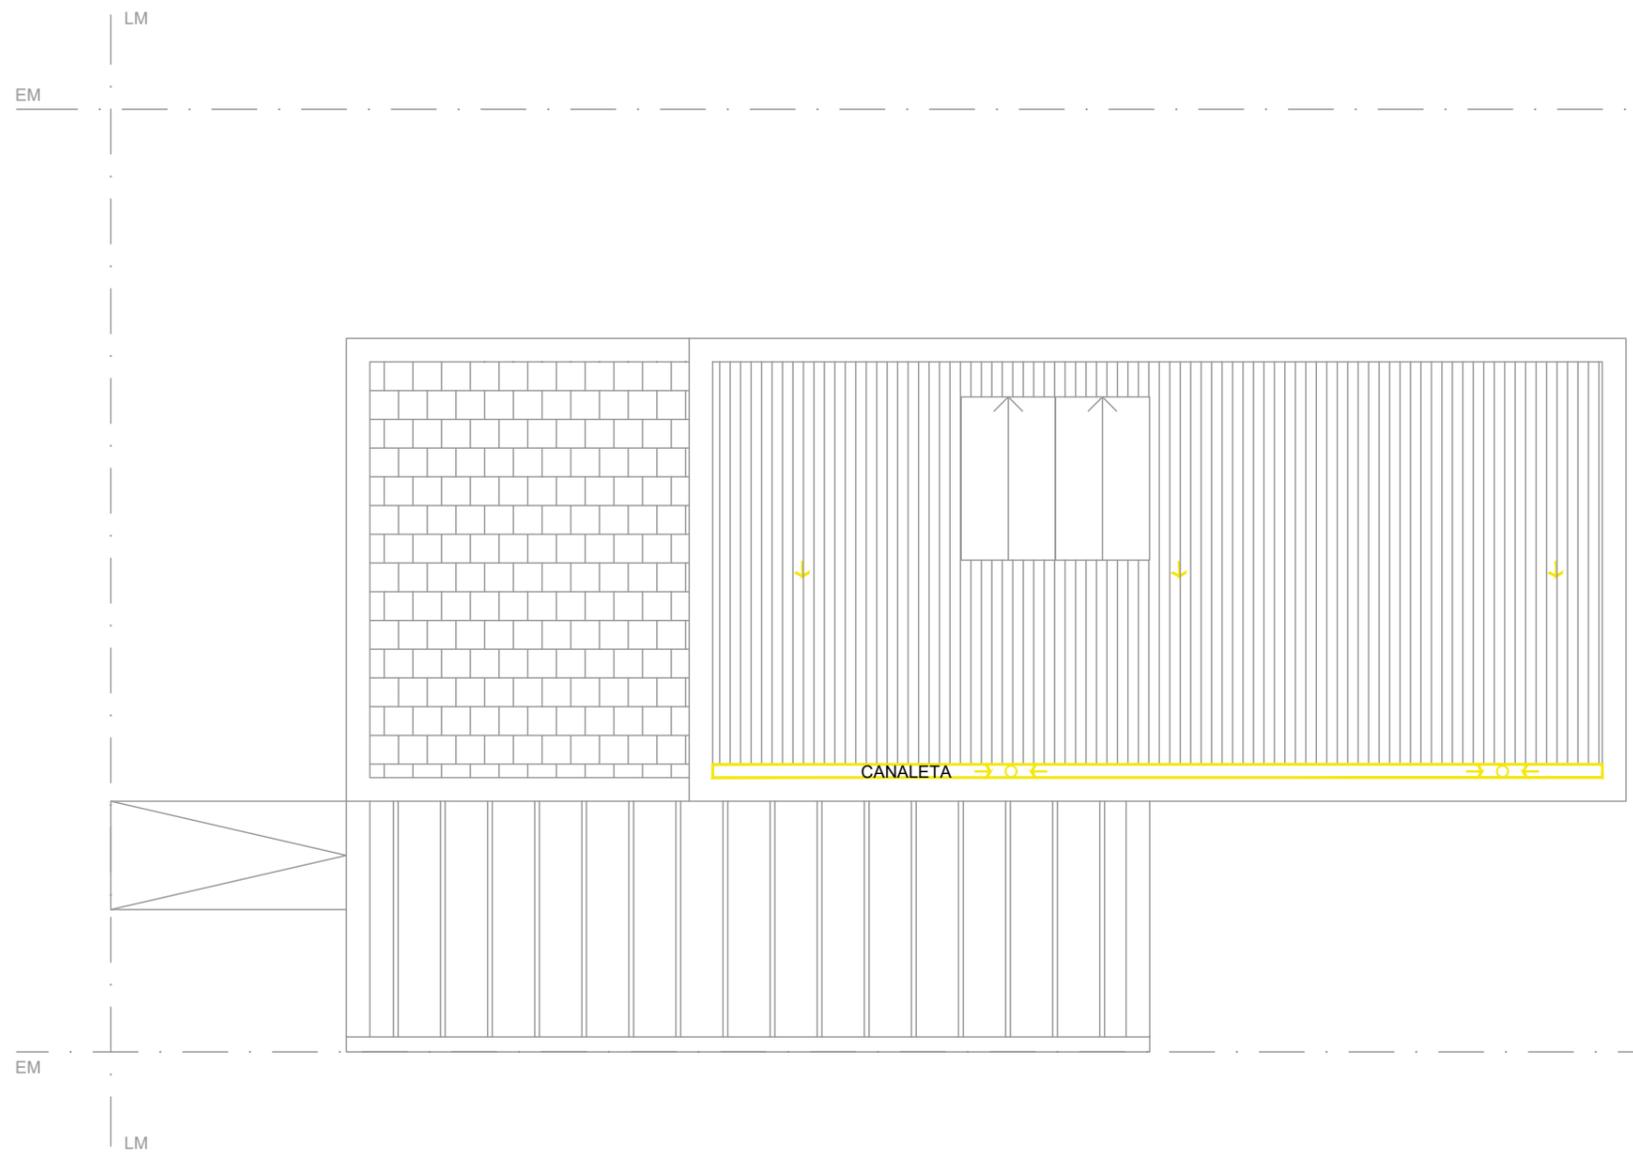


PLANTA DE TECHO

Vivienda 3 Dormitorios (2 Plantas)		 mercedes ciudad de todos	TITULO: VIVIENDA SISTEMA MIXTO		OBRA:
Sistema constructivo: Mixto			PLANO: C-PLAN-3D(B)-16		BARRIO ID:
Superficie: 111,40 m2			ESCALA: 1:75		DISEÑO:
Inst. Cloacal y Pluvial			ARCHIVO: NOMBRE DE ARCHIVO		DIBUJÓ:
				FECHA:	

REFERENCIAS:

-  TABLERO PRINCIPAL
-  BOCA DE ILUMINACIÓN TECHO
-  BOCA DE ILUMINACIÓN PARED
-  LLAVE DE LUZ
-  TOMACORRIENTE
-  TOMACORRIENTE ESPECIAL
-  INTERNET
-  TELEFONÍA
-  CABLE

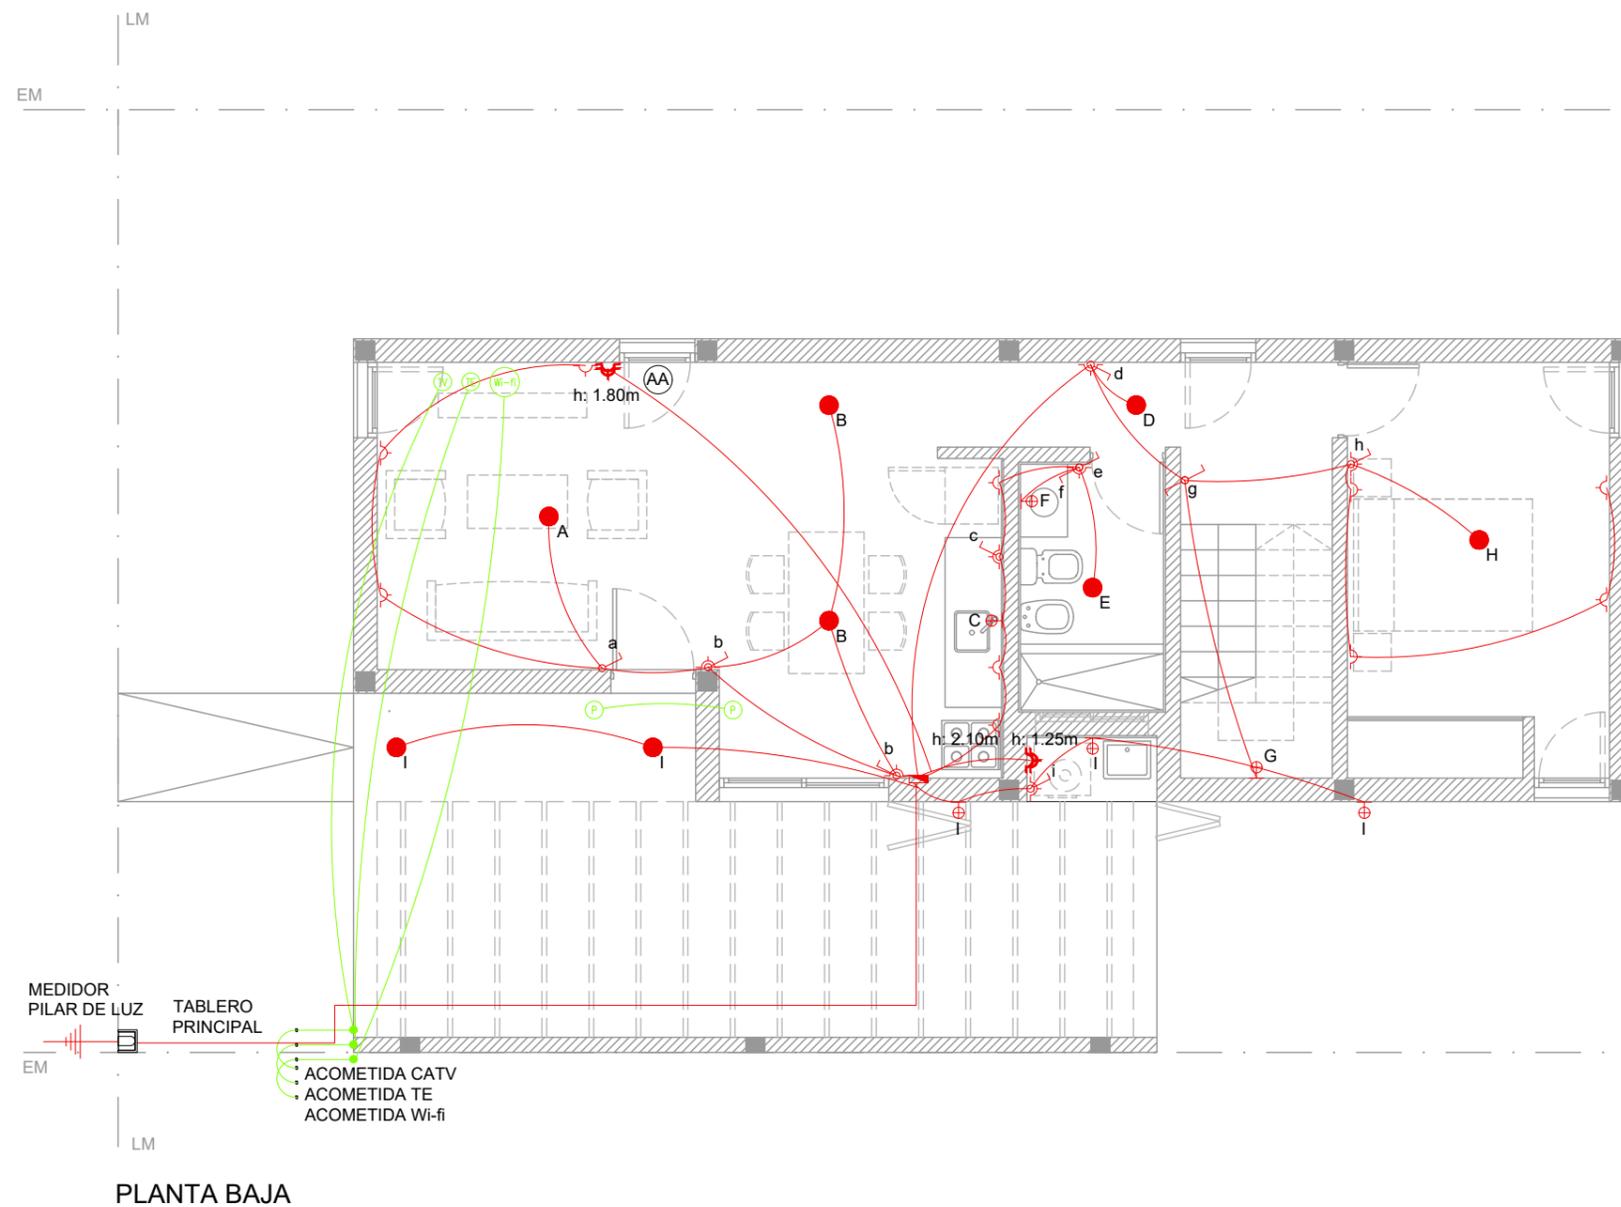

Vivienda 3 Dormitorios (2 Plantas)

Sistema constructivo: Mixto

Superficie: 111,40 m²

Inst. Eléctrica a Red Formal



TITULO:
VIVIENDA SISTEMA MIXTO

PLANO: C-PLAN-3D(B)-17

ESCALA: 1:75 ARCHIVO: NOMBRE DE ARCHIVO


OBRA:
BARRIO ID:

DISEÑO:
DIBUJO:

FECHA:

REFERENCIAS:


-  TABLERO PRINCIPAL
-  BOCA DE ILUMINACIÓN TECHO
-  BOCA DE ILUMINACIÓN PARED
-  LLAVE DE LUZ
-  TOMACORRIENTE
-  TOMACORRIENTE ESPECIAL
-  INTERNET
-  TELEFONÍA
-  CABLE

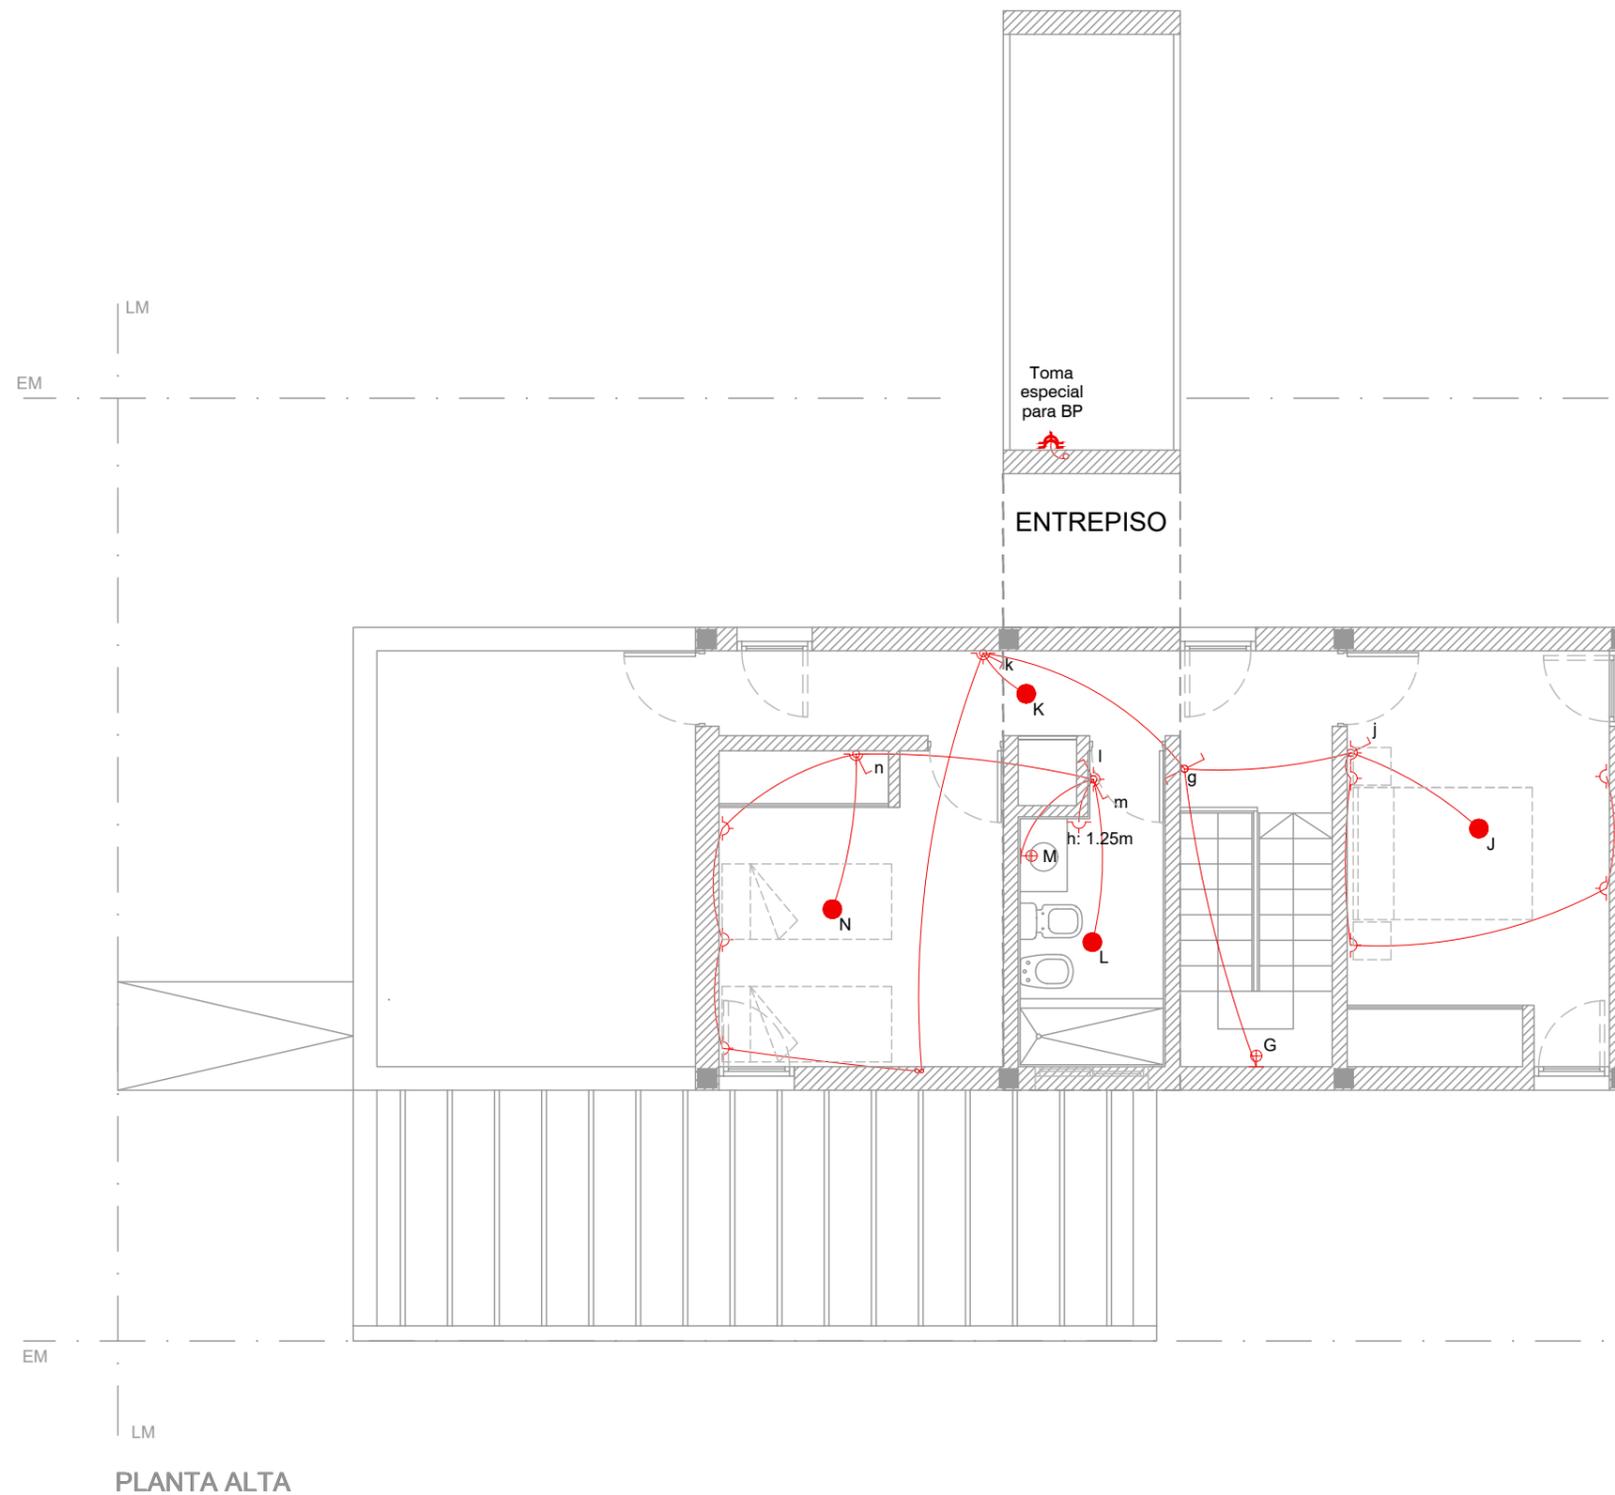


Vivienda 3 Dormitorios (2 Plantas)			TITULO: VIVIENDA SISTEMA MIXTO		OBRA:
Sistema constructivo: Mixto			PLANO: C-PLAN-3D(B)-18		BARRIO ID:
Superficie: 111,40 m2			ESCALA: 1:75		DISEÑO:
Inst. Eléctrica a Red Formal			ARCHIVO: NOMBRE DE ARCHIVO		DIBUJÓ:
				FECHA:	

REFERENCIAS:

-  LLAVE DE PASO
-  VENTILACIÓN

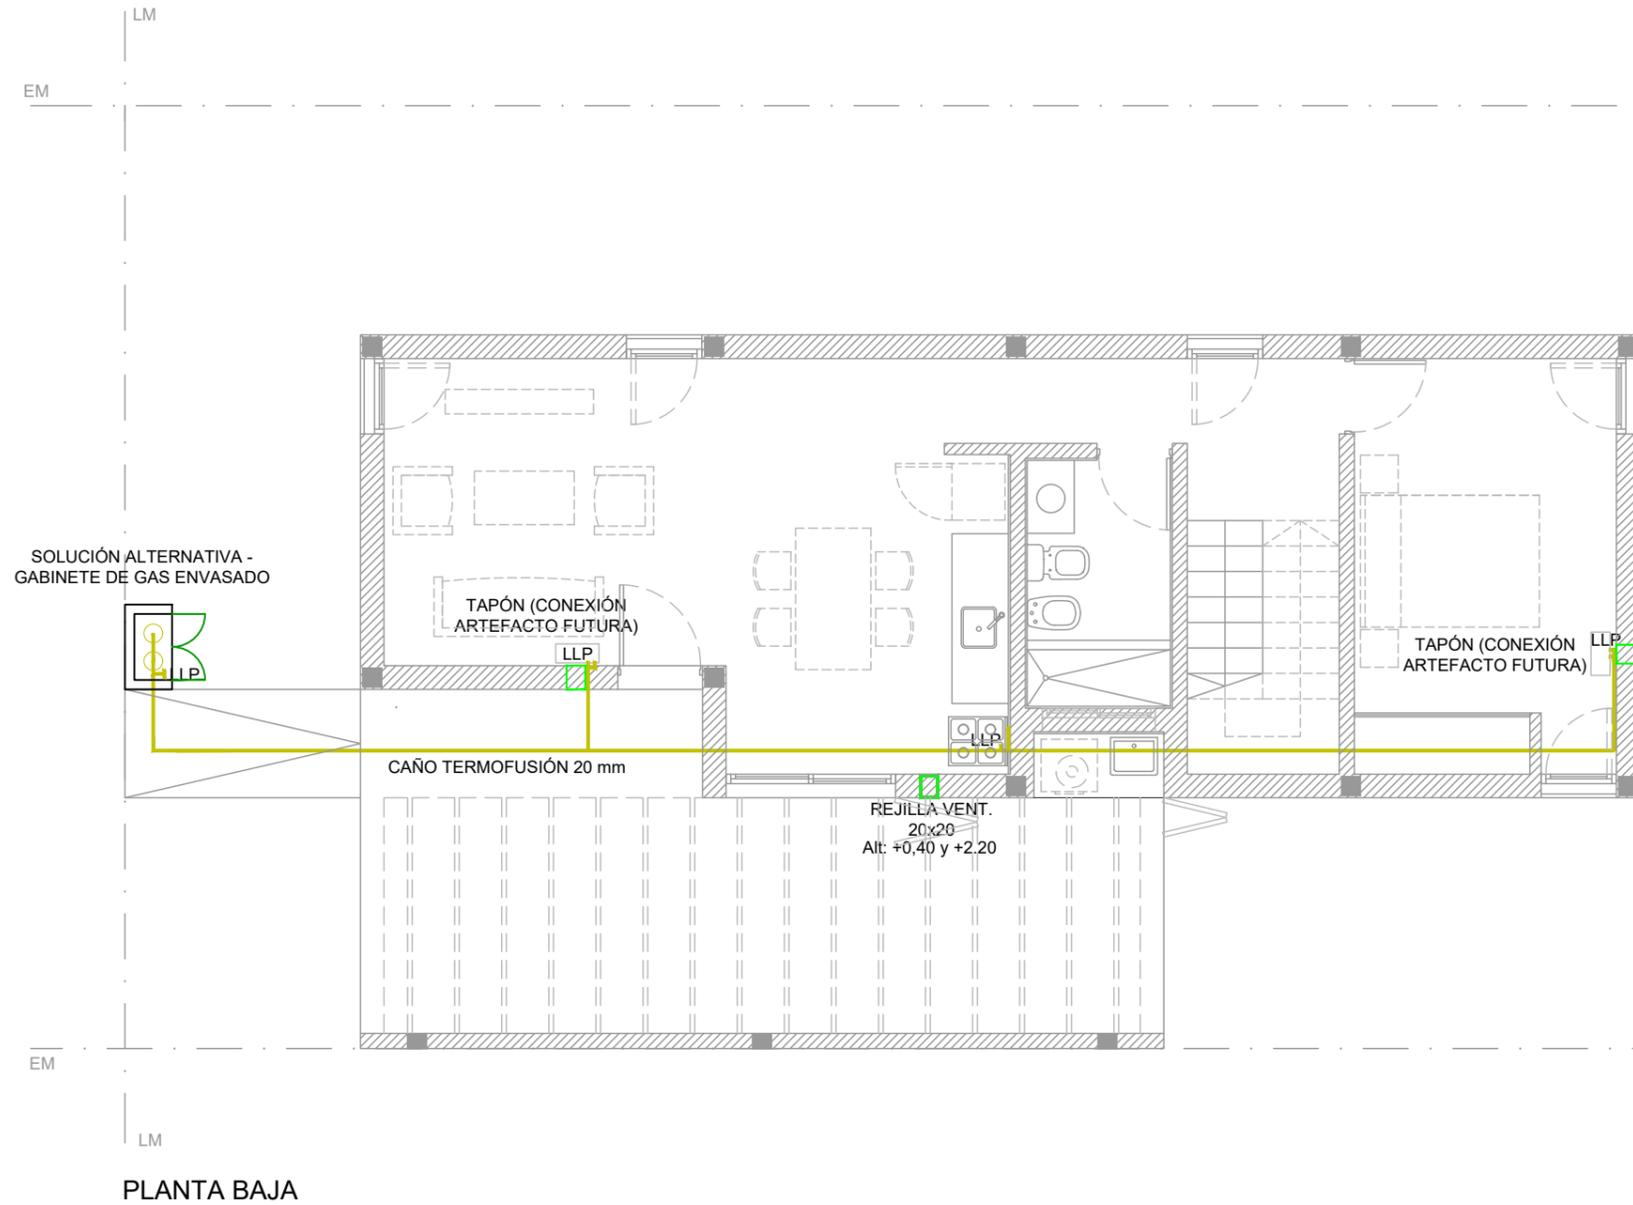

GABINETE
GAS ENVASADO
CONEXIÓN PARA
FUTURA RED FORMAL

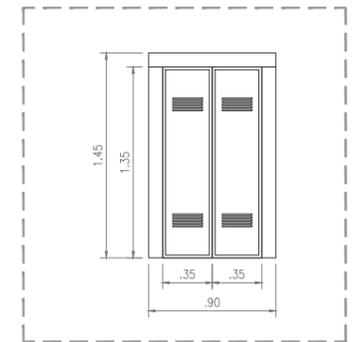


PLANTA BAJA

Vivienda 3 Dormitorios (2 Plantas)		 mercedes ciudad de todos	TITULO: VIVIENDA SISTEMA MIXTO		OBRA:
Sistema constructivo: Mixto			PLANO: C-PLAN-3D(B)-19		BARRIO ID:
Superficie: 111,40 m2			ESCALA: 1:75		DISEÑO:
Inst. Gas - Solución Alternativa			ARCHIVO: NOMBRE DE ARCHIVO		DIBUJO:
				FECHA:	


REFERENCIAS:

- LLAVE DE PASO
- VENTILACIÓN

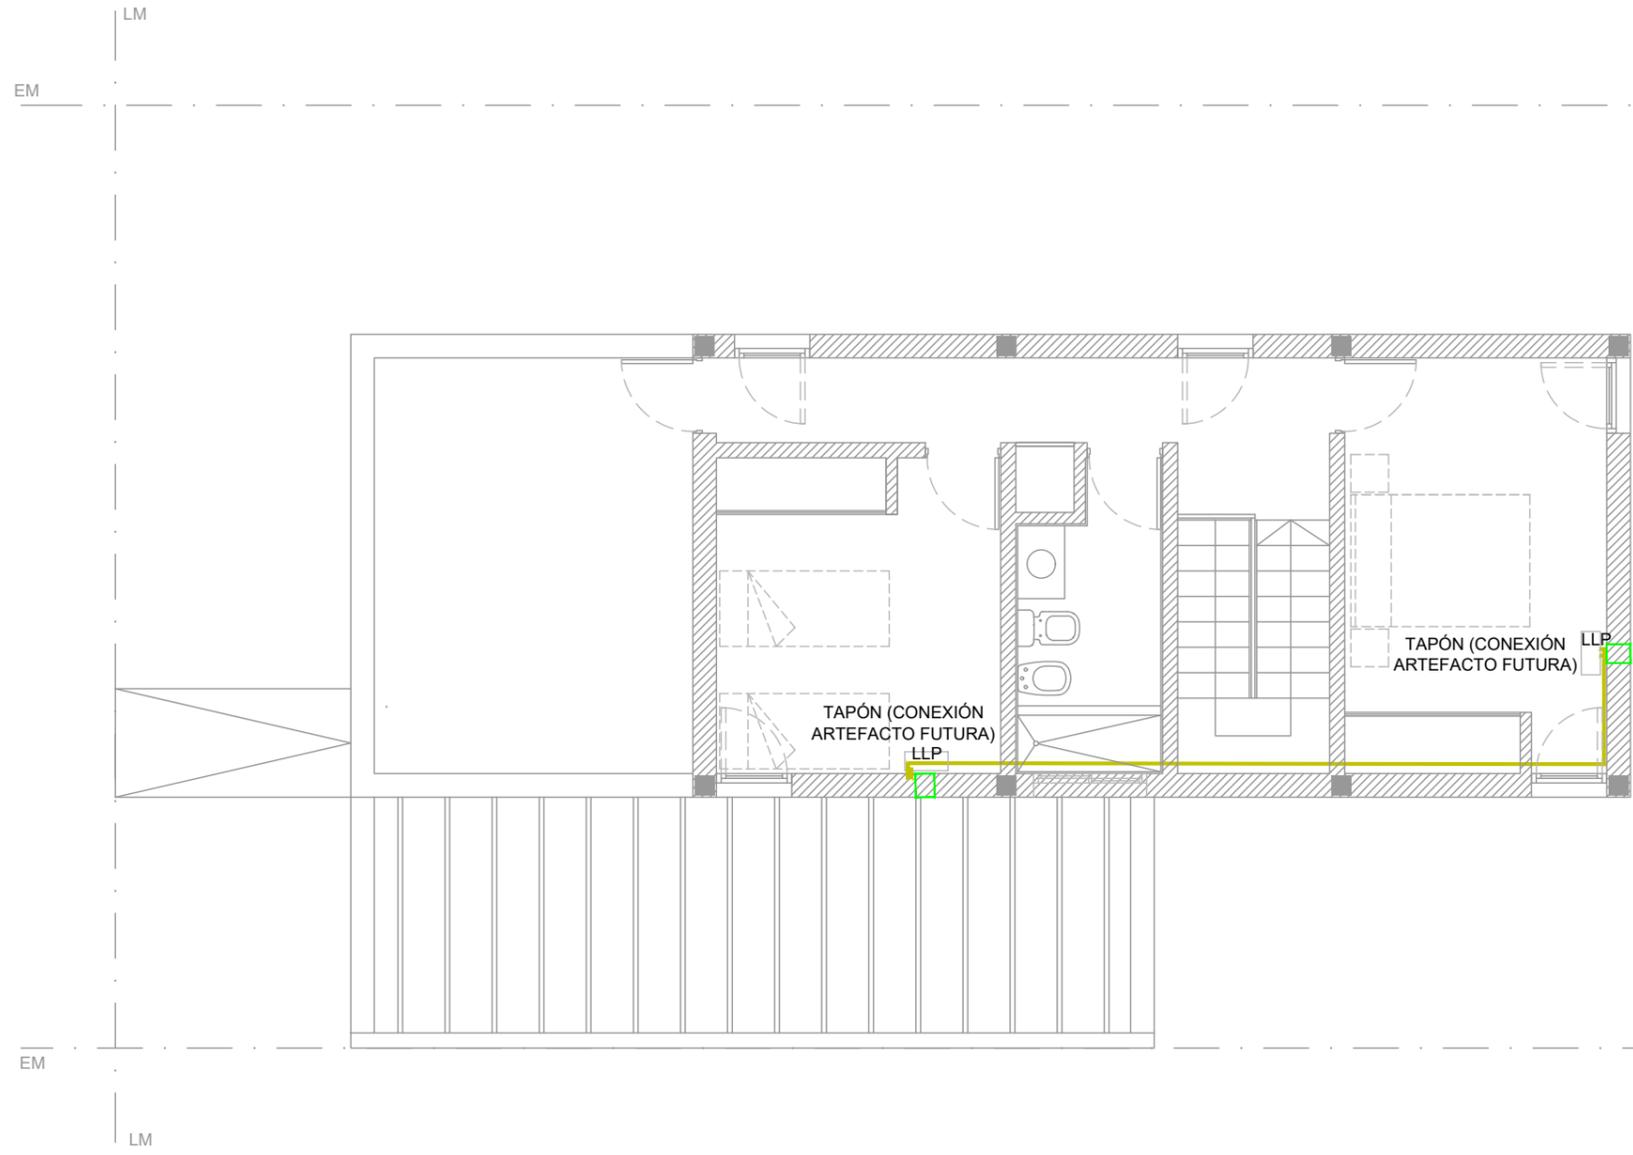

PLANTA ALTA

Vivienda 3 Dormitorios (2 Plantas)		 <p>mercedes ciudad de todos</p>	TITULO: VIVIENDA SISTEMA MIXTO		OBRA:
Sistema constructivo: Mixto			PLANO: C-PLAN-4D(B)-20		BARRIO ID:
Superficie: 111,40 m2			ESCALA: 1:75		DISEÑO:
Inst. Gas			ARCHIVO: NOMBRE DE ARCHIVO		DIBUJO:
				FECHA:	

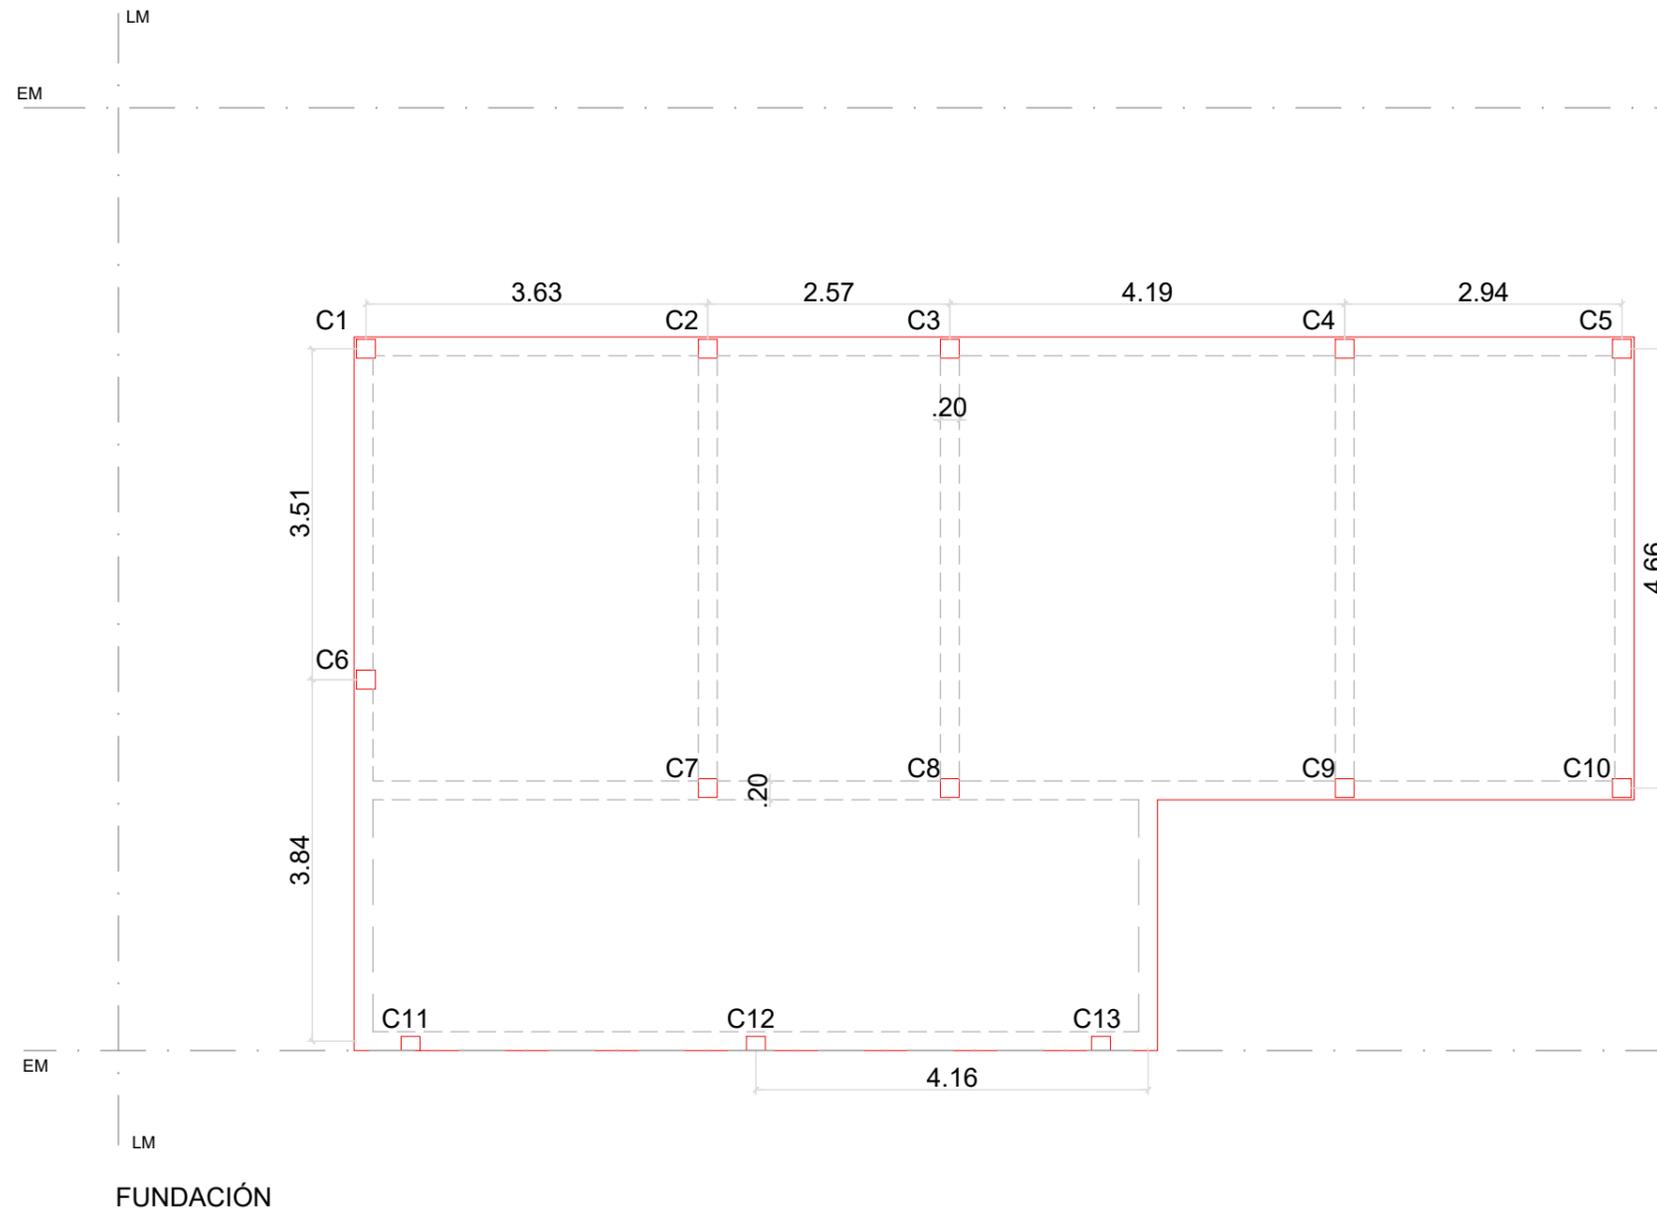

Vivienda 3 Dormitorios (2 Plantas)

Sistema constructivo: Mixto

Superficie: 111,40 m²

Estructura



TITULO:
VIVIENDA SISTEMA MIXTO


PLANO: C-PLAN-3D(B)-21

ESCALA: 1:75 ARCHIVO: NOMBRE DE ARCHIVO

OBRA:
BARRIO ID:

DISEÑO:
DIBUJÓ:

FECHA:

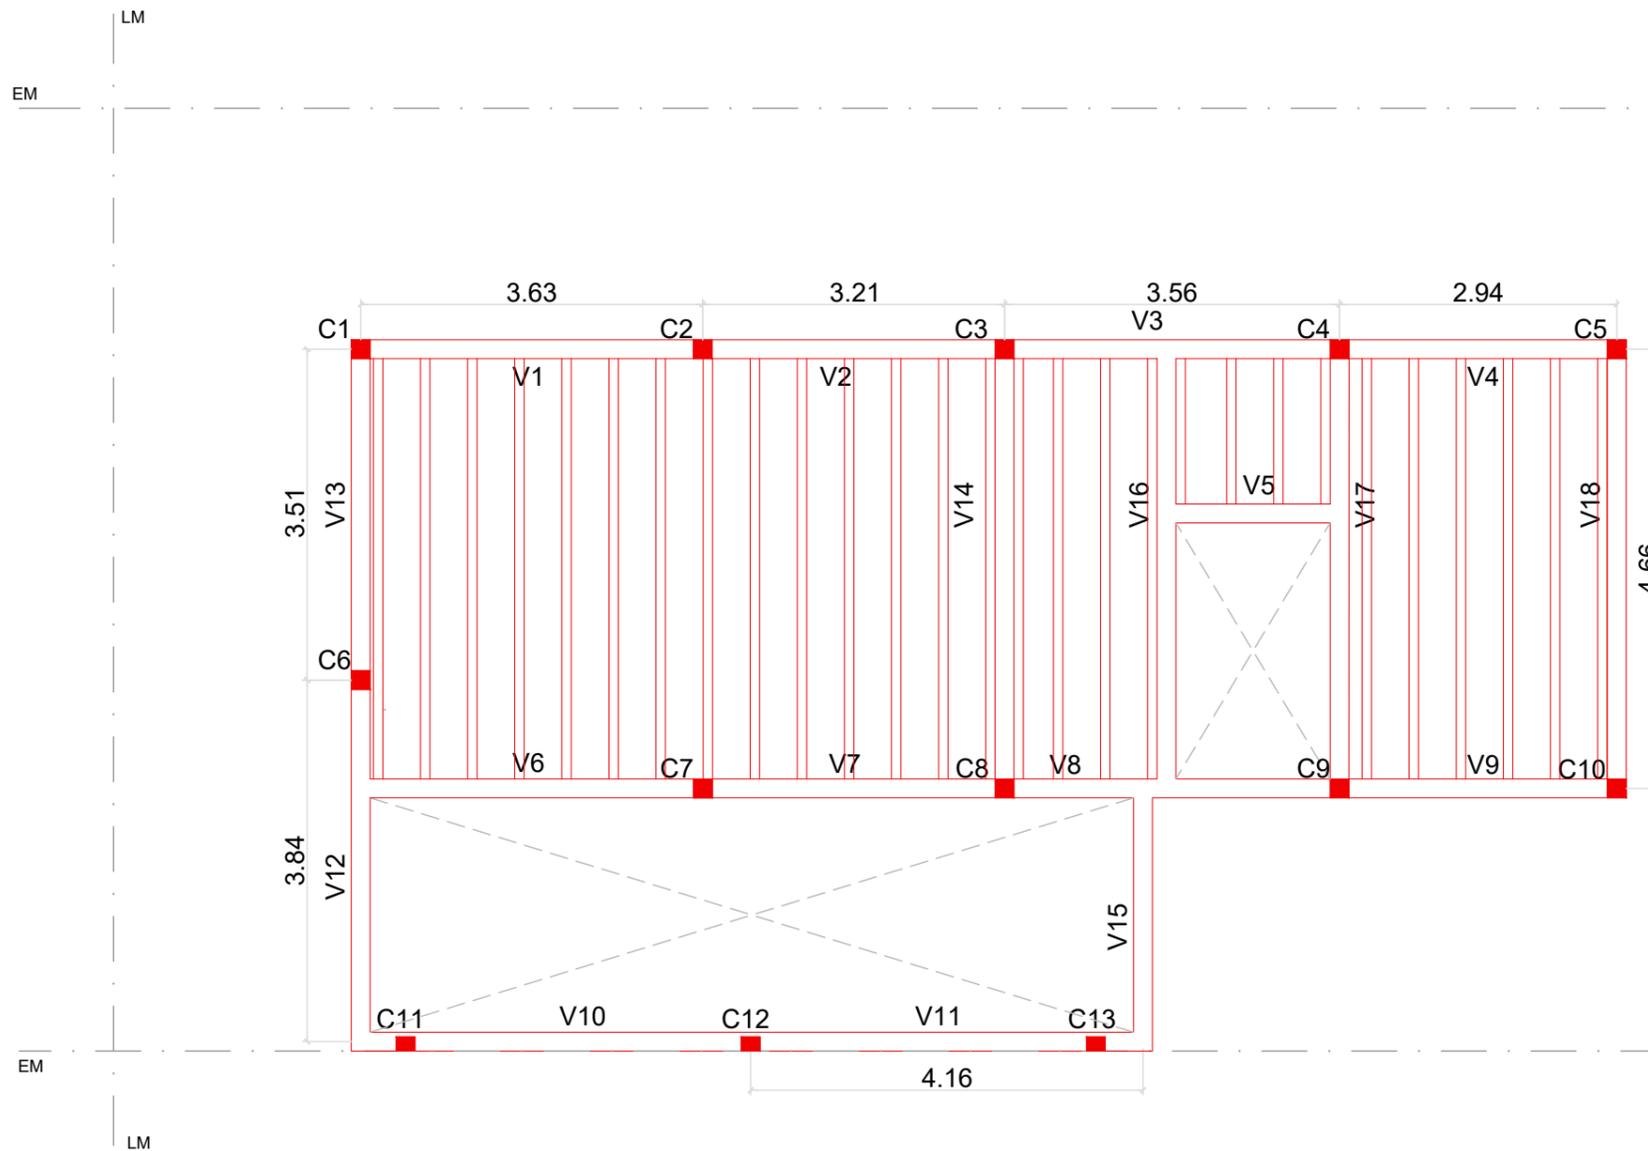

S/ PLANTA BAJA

Vivienda 3 Dormitorios (2 Plantas)

Sistema constructivo: Mixto

Superficie: 111,40 m²

Estructura



TITULO:
VIVIENDA SISTEMA MIXTO

PLANO: C-PLAN-3D(B)-22


ESCALA: 1:75 | ARCHIVO: NOMBRE DE ARCHIVO

OBRA:
BARRIO ID:

DISEÑO:
DIBUJÓ:

FECHA:

LM
EM

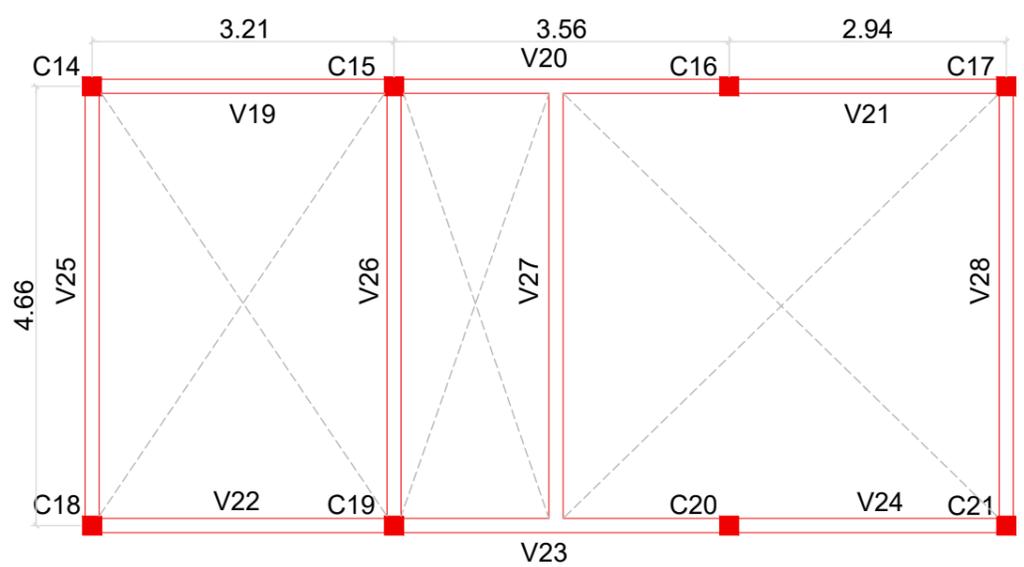


EM
LM

S/ PLANTA ALTA

Vivienda 3 Dormitorios (2 Plantas)	
Sistema constructivo: Mixto	
Superficie: 111,40 m2	
Estructura	




TITULO: VIVIENDA SISTEMA MIXTO	OBRA: BARRIO ID:
PLANO: C-PLAN-3(B)-23	DISEÑO: DIBUJÓ:
ESCALA: 1:75	ARCHIVO: NOMBRE DE ARCHIVO
	FECHA:

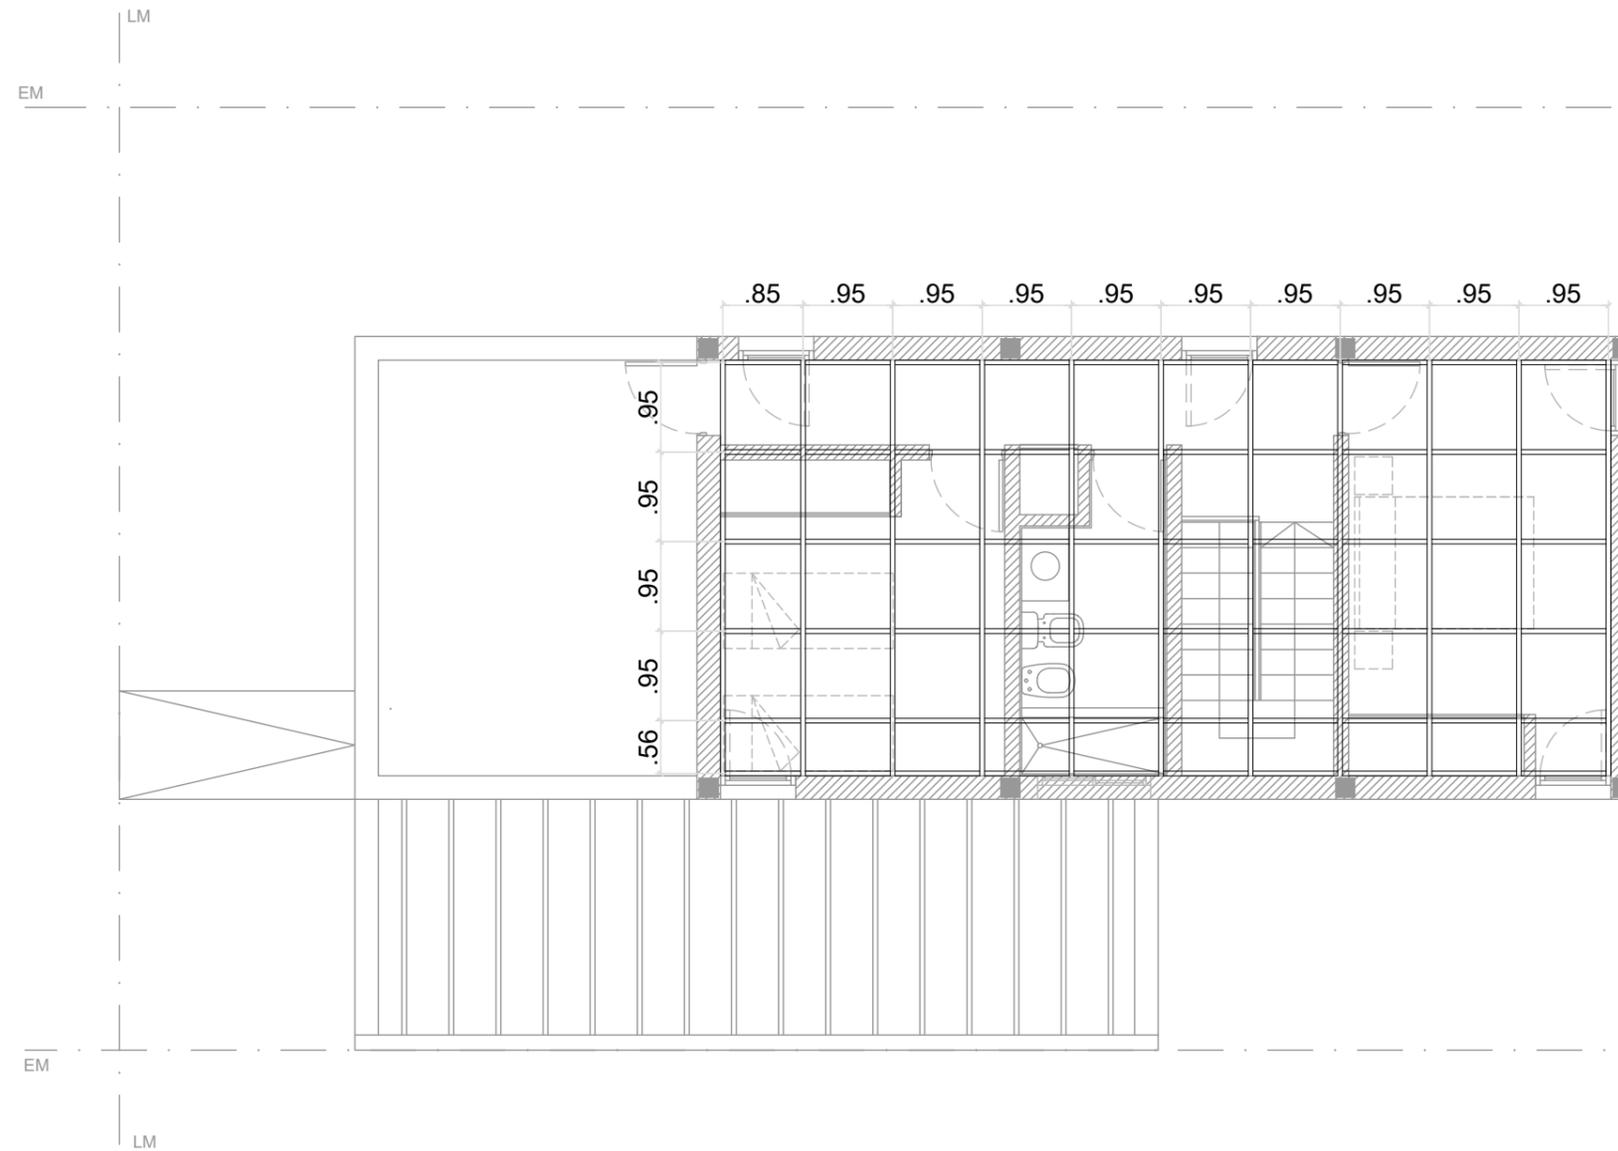

PLANTA ALTA


Vivienda 3 Dormitorios (2 Plantas)			TITULO: VIVIENDA SISTEMA MIXTO		OBRA:
Sistema constructivo: Mixto			PLANO: C-PLAN-3D(B)-24		BARRIO ID:
Superficie: 111,40 m2			ESCALA: 1:75	ARCHIVO: NOMBRE DE ARCHIVO	DISEÑO:
Estructura					DIBUJÓ:
				FECHA:	

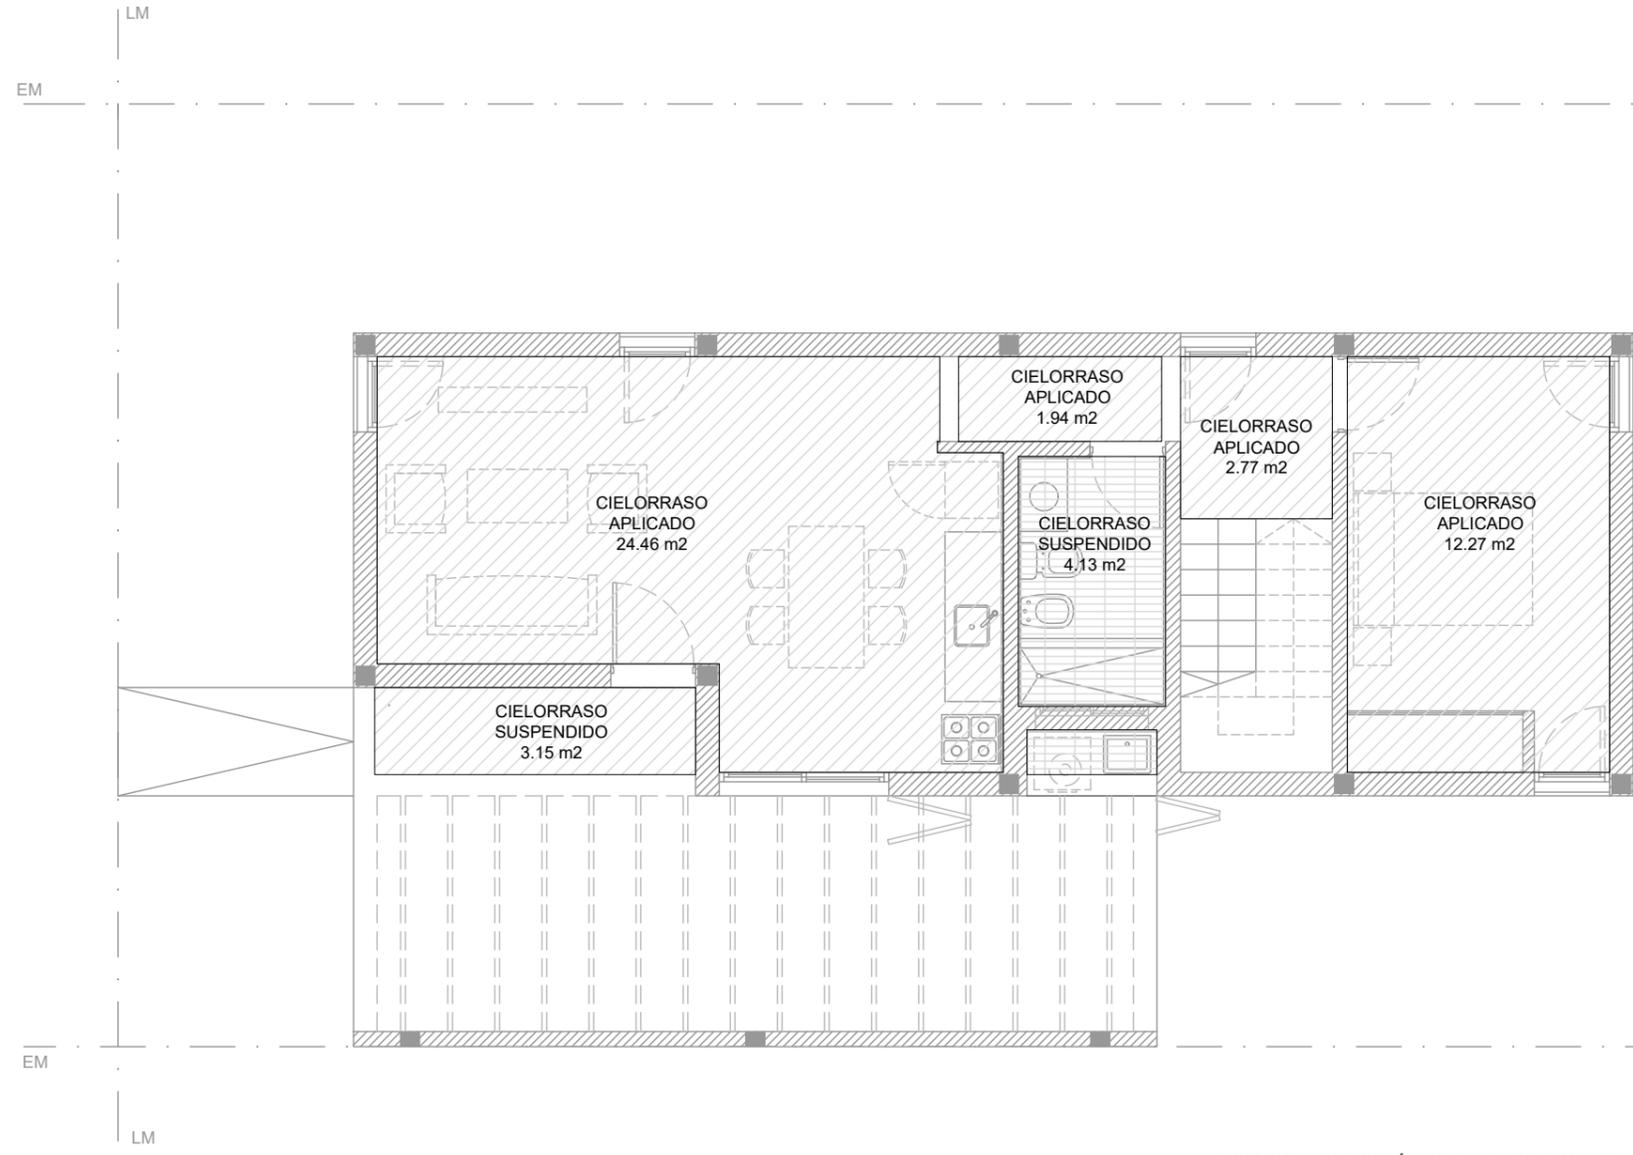

PLANTA BAJA

*LOS CIELORRASOS SERÁN DE PLACA DE ROCA DE YESO + PERFILERÍA METÁLICA


Vivienda 3 Dormitorios (2 Plantas)			TITULO: VIVIENDA SISTEMA MIXTO		OBRA:
Sistema constructivo: Mixto			PLANO: C-PLAN-3D(B)-25		BARRIO ID:
Superficie: 111,40 m2			ESCALA: 1:75	ARCHIVO: NOMBRE DE ARCHIVO	DISEÑO:
Cielorrasos					DIBUJÓ:
				FECHA:	

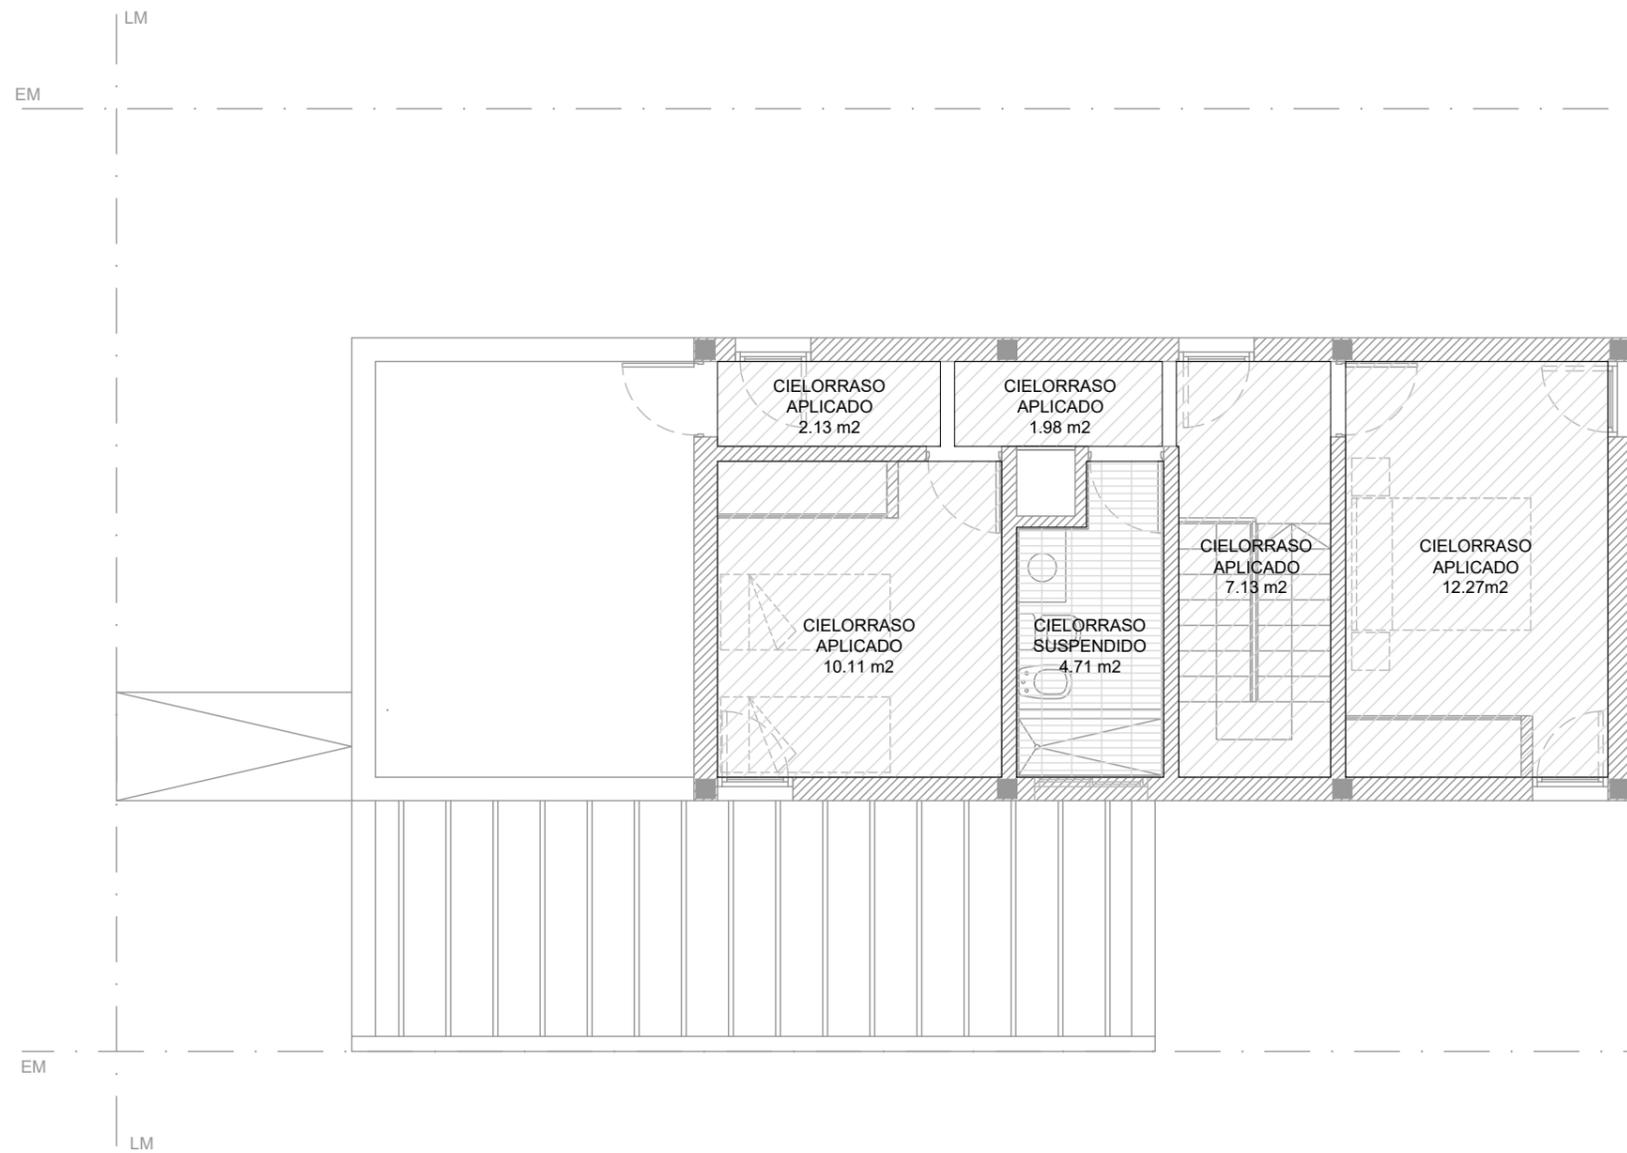

PLANTA ALTA

*LOS CIELORRASOS SERÁN DE PLACA DE ROCA DE YESO + PERFILERÍA METÁLICA

Vivienda 3 Dormitorios (2 Plantas)			TITULO: VIVIENDA SISTEMA MIXTO		OBRA:
Sistema constructivo: Mixto			PLANO: C-PLAN-3D(B)-26		BARRIO ID:
Superficie: 111,40 m2			ESCALA: 1:75	ARCHIVO: NOMBRE DE ARCHIVO	DISEÑO:
Cielorrasos					DIBUJÓ:
				FECHA:	

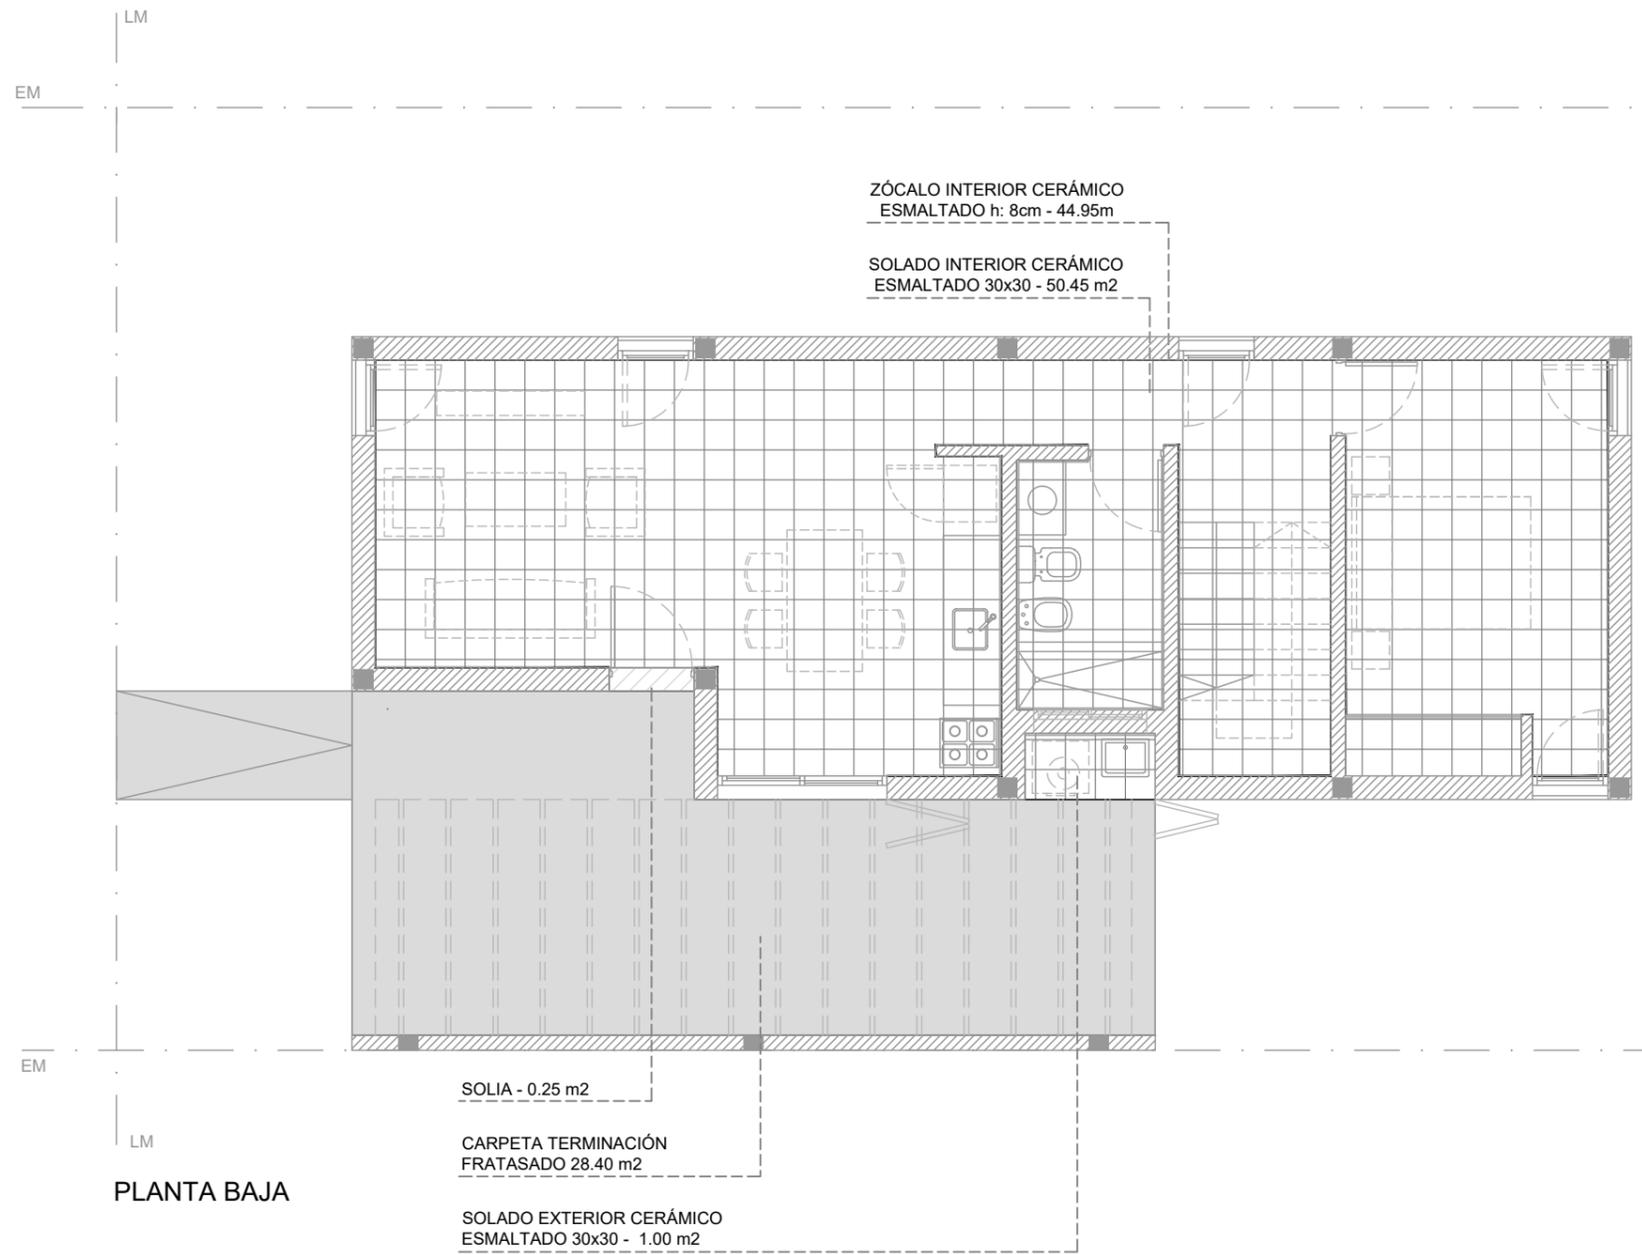

Vivienda 3 Dormitorios (2 Plantas)

Sistema constructivo: Mixto

Superficie: 111,40 m²

Solados



TITULO:
VIVIENDA SISTEMA MIXTO


PLANO: **C-PLAN-3D(B)-27**

ESCALA: 1:75 | ARCHIVO: NOMBRE DE ARCHIVO

OBRA:
 BARRIO ID:








DISEÑO:
 DIBUJO:

FECHA:

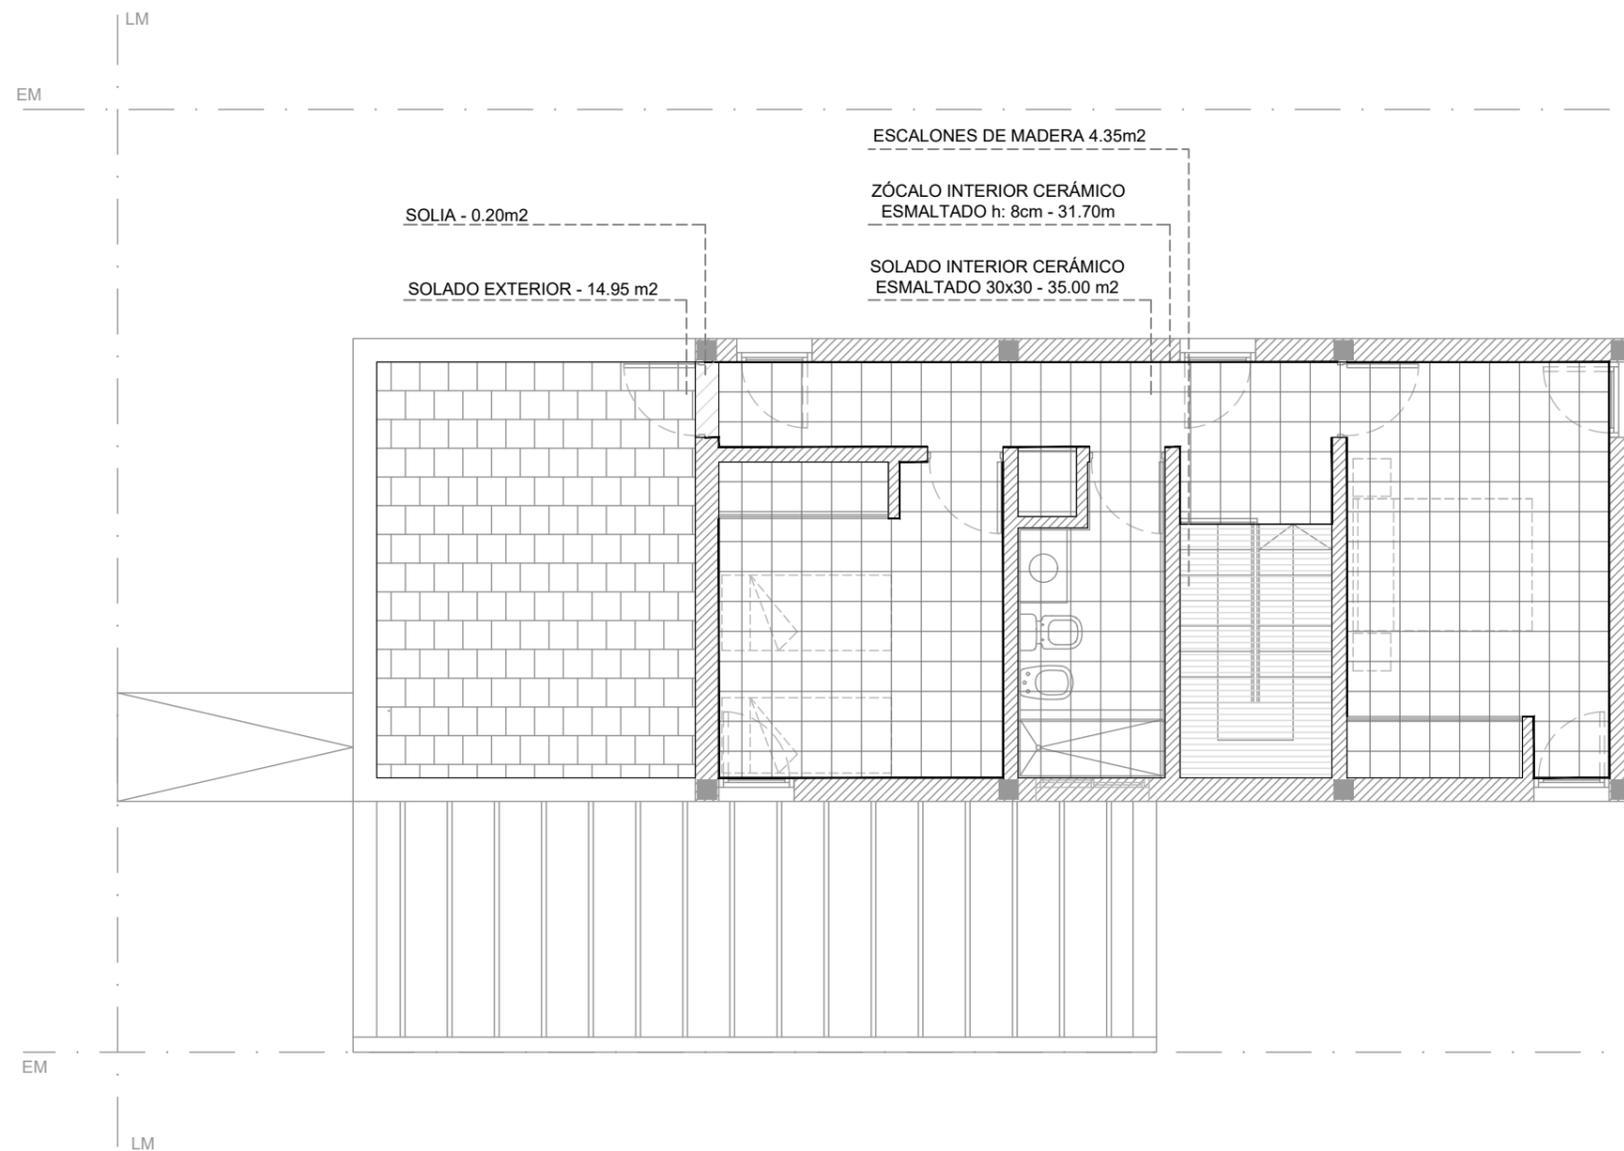

PLANTA ALTA

Vivienda 3 Dormitorios (2 Plantas)			TÍTULO: VIVIENDA SISTEMA MIXTO		OBRA:
Sistema constructivo: Mixto			PLANO: C-PLAN-3D(B)-28		BARRIO ID:
Superficie: 111,40 m2			ESCALA: 1:75	ARCHIVO: NOMBRE DE ARCHIVO	DISEÑO:
Solados					DIBUJO:
				FECHA:	

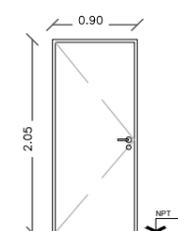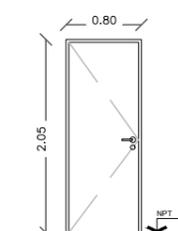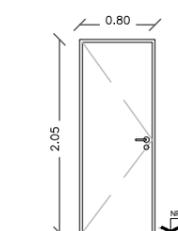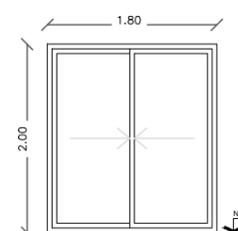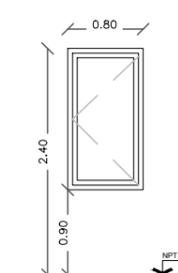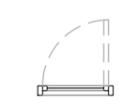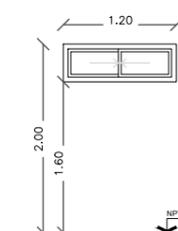Puerta 1		Puerta 2		Puerta 3		Puerta Ventana 1		Ventana 1		Ventana 2	
Tipología 3D	1	Tipología 3D	5	Tipología 3D	1	Tipología 3D	1	Tipología 3D	10	Tipología 3D	2
  		  		  		  		  		  	
<p>Puerta Acceso</p> <p>Alto: 2,05 m</p> <p>Ancho: 0,90 m</p> <p>Tipo: Doble contacto</p> <p>Material: Puerta doble chapa inyectada con poliuretano expandido, incluye marco</p> <p>Terminación: dos manos anti óxido y esmalte sintético</p> <p>Color: A definir</p>		<p>Puertas Interiores</p> <p>Alto: 2,05 m</p> <p>Ancho: 0,80 m</p> <p>Tipo: Doble contacto</p> <p>Material: Puerta placa MDF, incluye marco chapa 24</p> <p>Terminación: dos manos anti óxido y esmalte sintético</p>		<p>Puerta Exterior</p> <p>Alto: 2,05 m</p> <p>Ancho: 0,80 m</p> <p>Tipo: Doble contacto</p> <p>Material: Puerta doble chapa inyectada con poliuretano expandido, incluye marco</p> <p>Terminación: dos manos anti óxido y esmalte sintético</p> <p>Color: A definir</p>		<p>Puerta Ventana</p> <p>Alto: 2,00 m</p> <p>Ancho: 1,80 m</p> <p>Tipo: Linea Modena DVH</p> <p>Material: Aluminio</p> <p>Color: A definir</p>		<p>Ventana</p> <p>Alto: 1,50 m</p> <p>Ancho: 0,80 m</p> <p>Tipo: Linea Modena DVH</p> <p>Material: Aluminio</p> <p>Color: A definir</p>		<p>Ventana</p> <p>Alto: 0,40 m</p> <p>Ancho: 1,20 m</p> <p>Tipo: Linea Modena DVH</p> <p>Material: Aluminio</p> <p>Color: A definir</p>	

Vivienda 3 Dormitorios (2 Plantas)

Sistema constructivo: Mixto

Superficie: 111,40 m2

Planillas



TITULO:

VIVIENDA SISTEMA MIXTO

PLANO: C-PLAN-3D(B)-29

ESCALA: 1:75

ARCHIVO: NOMBRE DE ARCHIVO

OBRA:

BARRIO ID:

DISEÑO:

DIBUJÓ:

FECHA:

Reja 1	Reja 2	Reja 3
Tipología 3D 1	Tipología 3D 4	Tipología 3D 1
<p>R1 1,80 x 2,00</p>	<p>R2 0,80 x 1,50</p>	<p>R3 1,38 x 2,40</p>
<p>Herrería Alto: 2,00 m Ancho: 1,80 m Material: Hierro Color: A definir</p>	<p>Herrería Alto: 1,50 m Ancho: 0,80 m Material: Hierro Color: A definir</p>	<p>Herrería Alto: 2,40 m Ancho: 1,38 m Material: Hierro Color: A definir</p>

Vivienda 3 Dormitorios (2 Plantas)

Sistema constructivo: Mixto

Superficie: 111,40 m²

Planillas



TITULO:

VIVIENDA SISTEMA MIXTO

PLANO: C-PLAN-3D(B)-30

ESCALA: 1:75

ARCHIVO: NOMBRE DE ARCHIVO

OBRA:

BARRIO ID:


DISEÑO:

DIBUJÓ:

FECHA:

Mueble 4		Mueble 5	
Tipologia 3D	1	Tipologia 3D	1
<p>Mobiliario Alto: 0,73 m Ancho: 1,80 m Material: MDF 18mm enchapado con melamina Color: A definir</p>		<p>Mobiliario Alto: 0,40 m Ancho: 1,80 m Material: MDF 18mm enchapado con melamina Color: A definir</p>	

Vivienda 3 Dormitorios (2 Plantas)		TITULO: VIVIENDA SISTEMA MIXTO	OBRA:
Sistema constructivo: Mixto		BARRIO ID:	
Superficie: 111,40 m2		PLANO: C-PLAN-3D(B)-31	DISEÑO:
Planillas		ESCALA: 1:75	ARCHIVO: NOMBRE DE ARCHIVO
			FECHA:

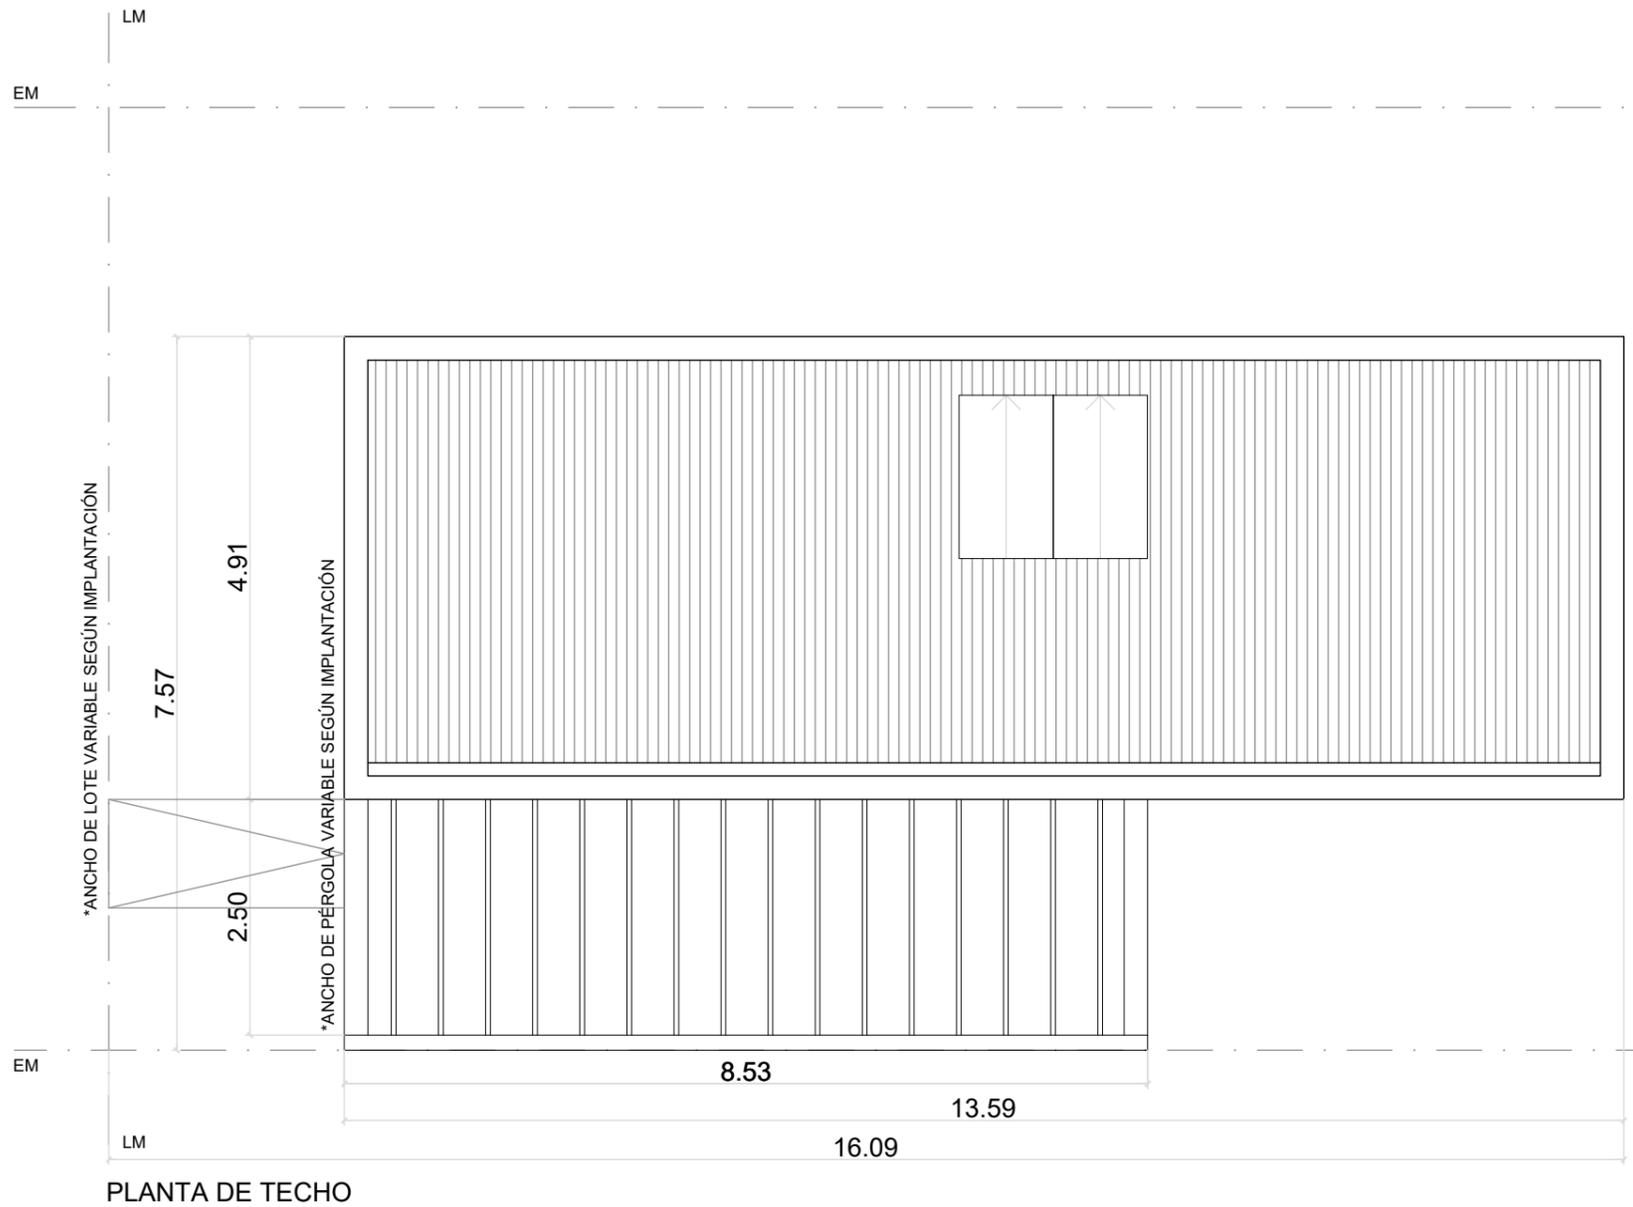

Vivienda 4 Dormitorios (2 Plantas)

Sistema constructivo: Mixto

Superficie: 129,25 m2



TÍTULO:

VIVIENDA SISTEMA MIXTO

PLANO: C-PLAN-4D(B)-01

ESCALA: 1:75

ARCHIVO: NOMBRE DE ARCHIVO


OBRA:

BARRIO ID:


DISEÑO:

DIBUJÓ:

FECHA:

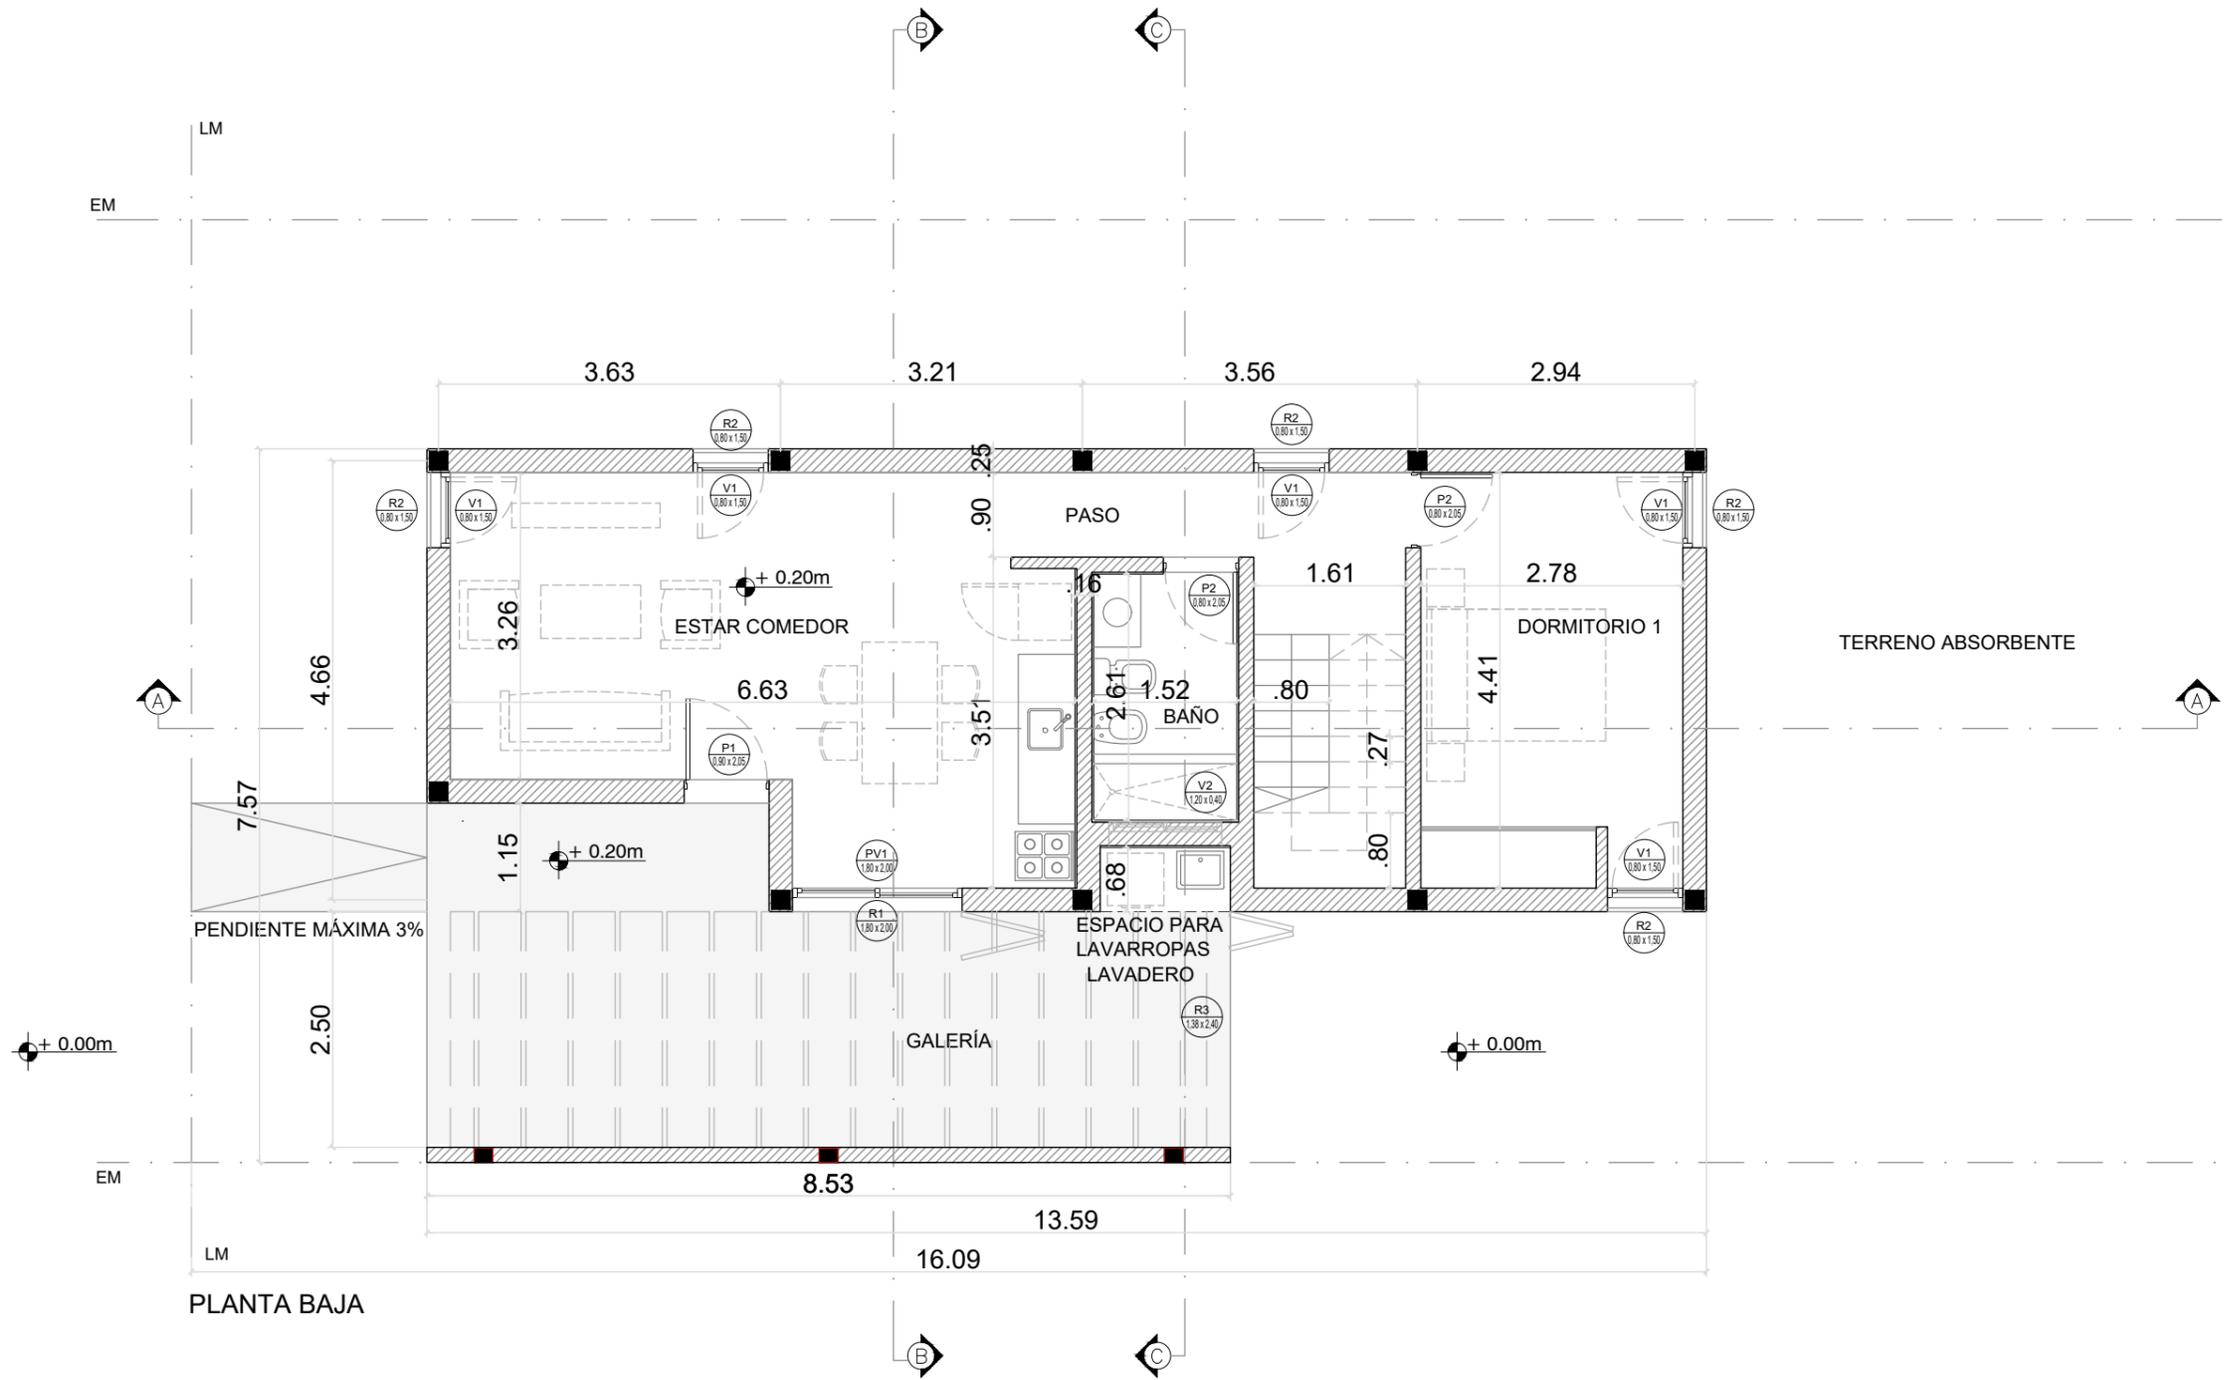

Vivienda 4 Dormitorios (2 Plantas)			TITULO: VIVIENDA SISTEMA MIXTO		OBRA:
Sistema constructivo: Mixto			PLANO: C-PLAN-4D(B)-02		BARRIO ID:
Superficie: 129,25 m2			ESCALA: 1:75	ARCHIVO: NOMBRE DE ARCHIVO	DISEÑO:

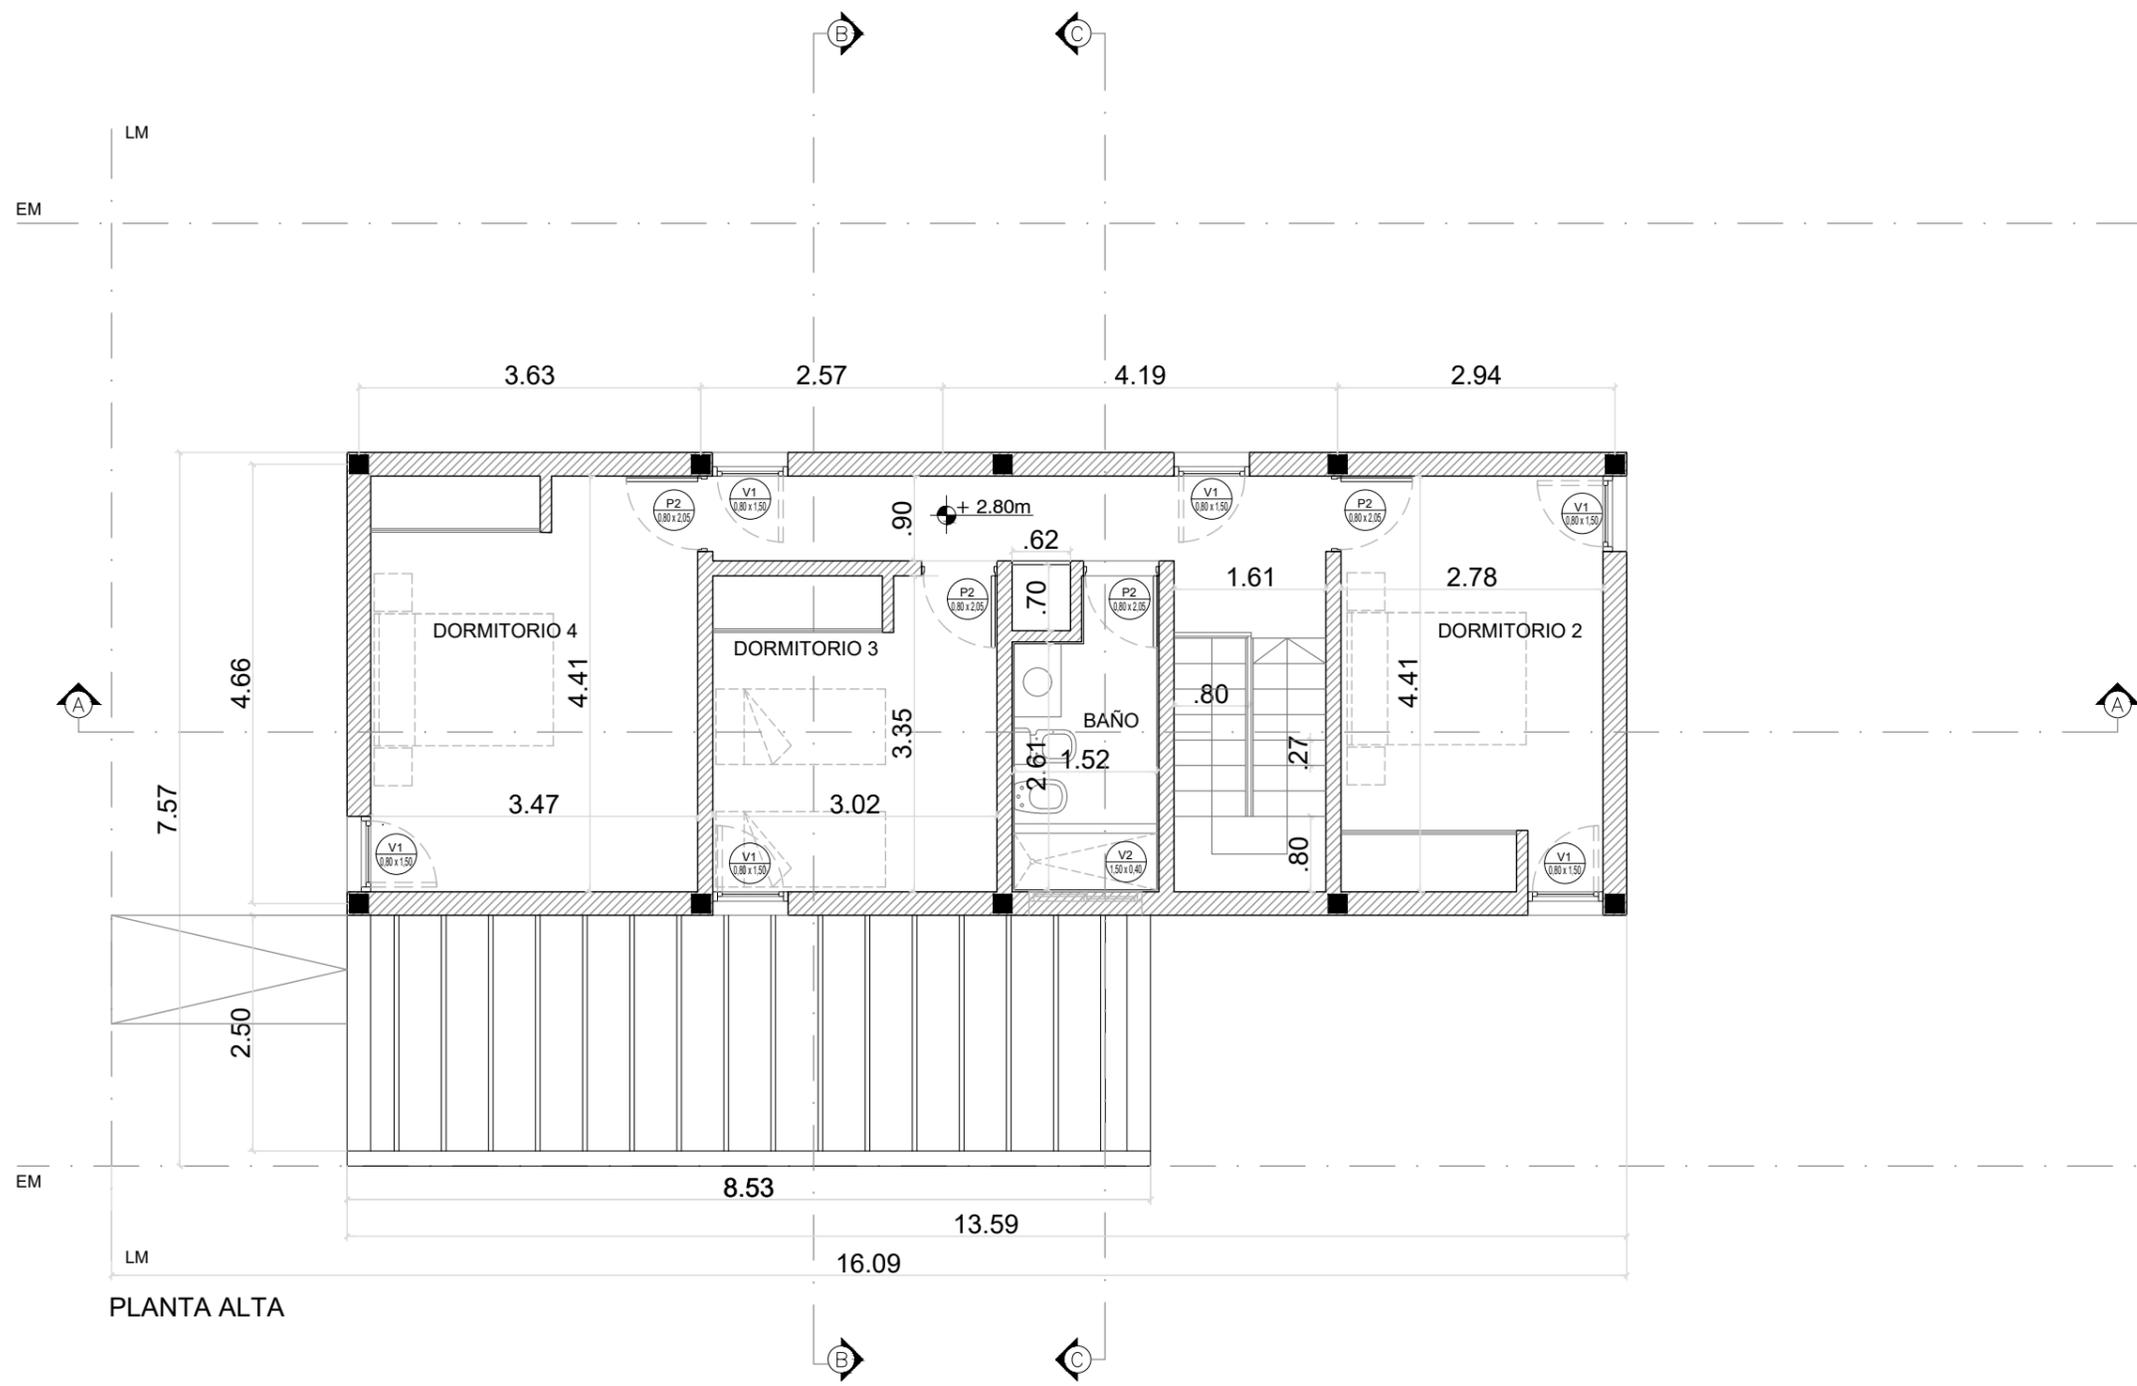

PLANTA ALTA

Vivienda 4 Dormitorios (2 Plantas)

Sistema constructivo: Mixto

Superficie: 129,25 m²



TITULO:
VIVIENDA SISTEMA MIXTO


PLANO: C-PLAN-4D(B)-03

ESCALA: 1:75 ARCHIVO: NOMBRE DE ARCHIVO

OBRA:
BARRIO ID:


DISEÑO:
DIBUJO:

FECHA:

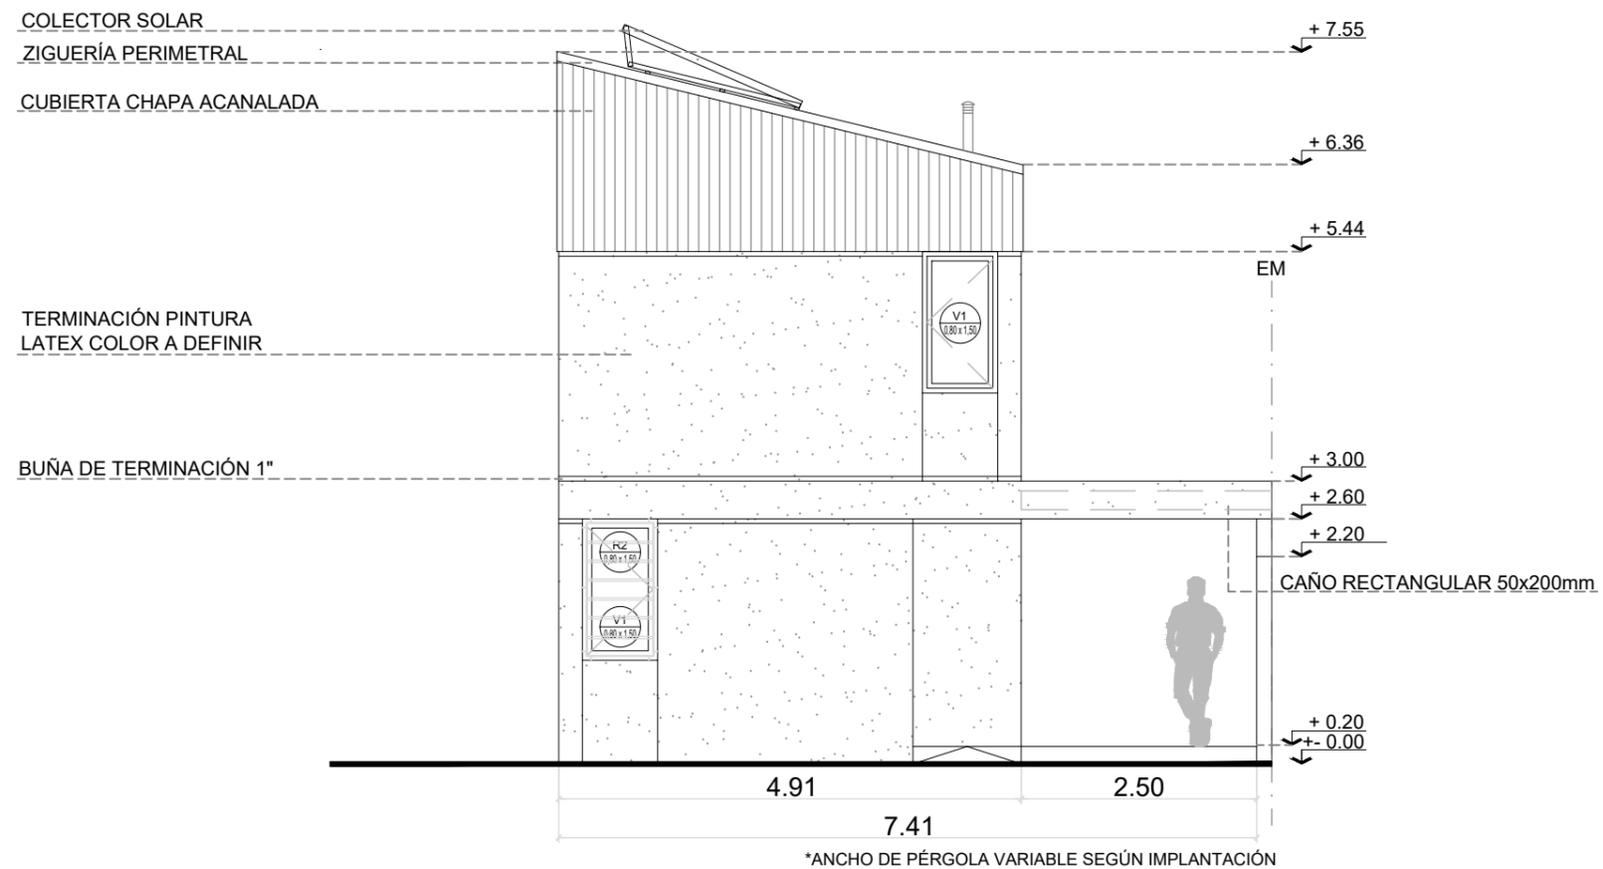

VISTA FRENTE

Vivienda 4 Dormitorios (2 Plantas)			TITULO:	VIVIENDA SISTEMA MIXTO	OBRA:	
Sistema constructivo: Mixto			PLANO:	C-PLAN-4D(B)-04	BARRIO ID:	
Superficie: 129,25 m2			ESCALA:	1:75	ARCHIVO:	NOMBRE DE ARCHIVO
					FECHA:	

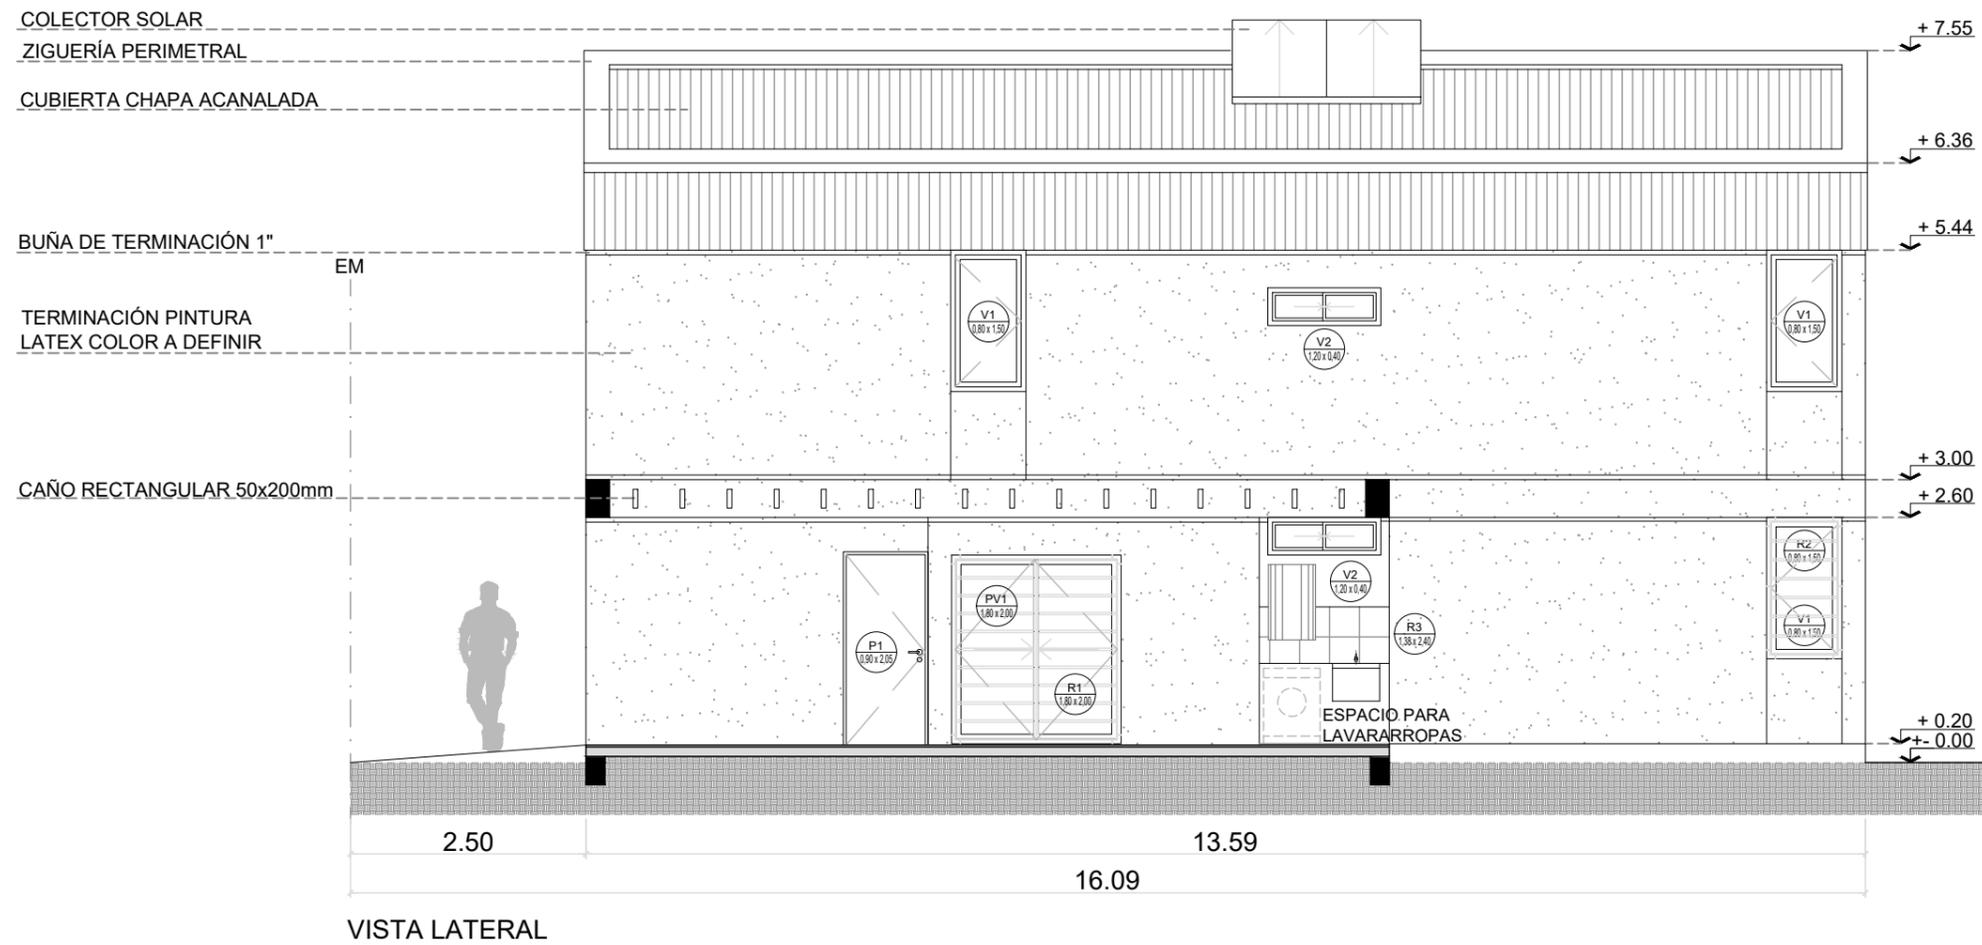

Vivienda 4 Dormitorios (2 Plantas)

Sistema constructivo: Mixto

Superficie: 129,25 m²



TITULO:
VIVIENDA SISTEMA MIXTO


PLANO: C-PLAN-4D(B)-05

ESCALA: 1:75 ARCHIVO: NOMBRE DE ARCHIVO

OBRA:
BARRIO ID:

DISEÑO:
DIBUJÓ:

FECHA:

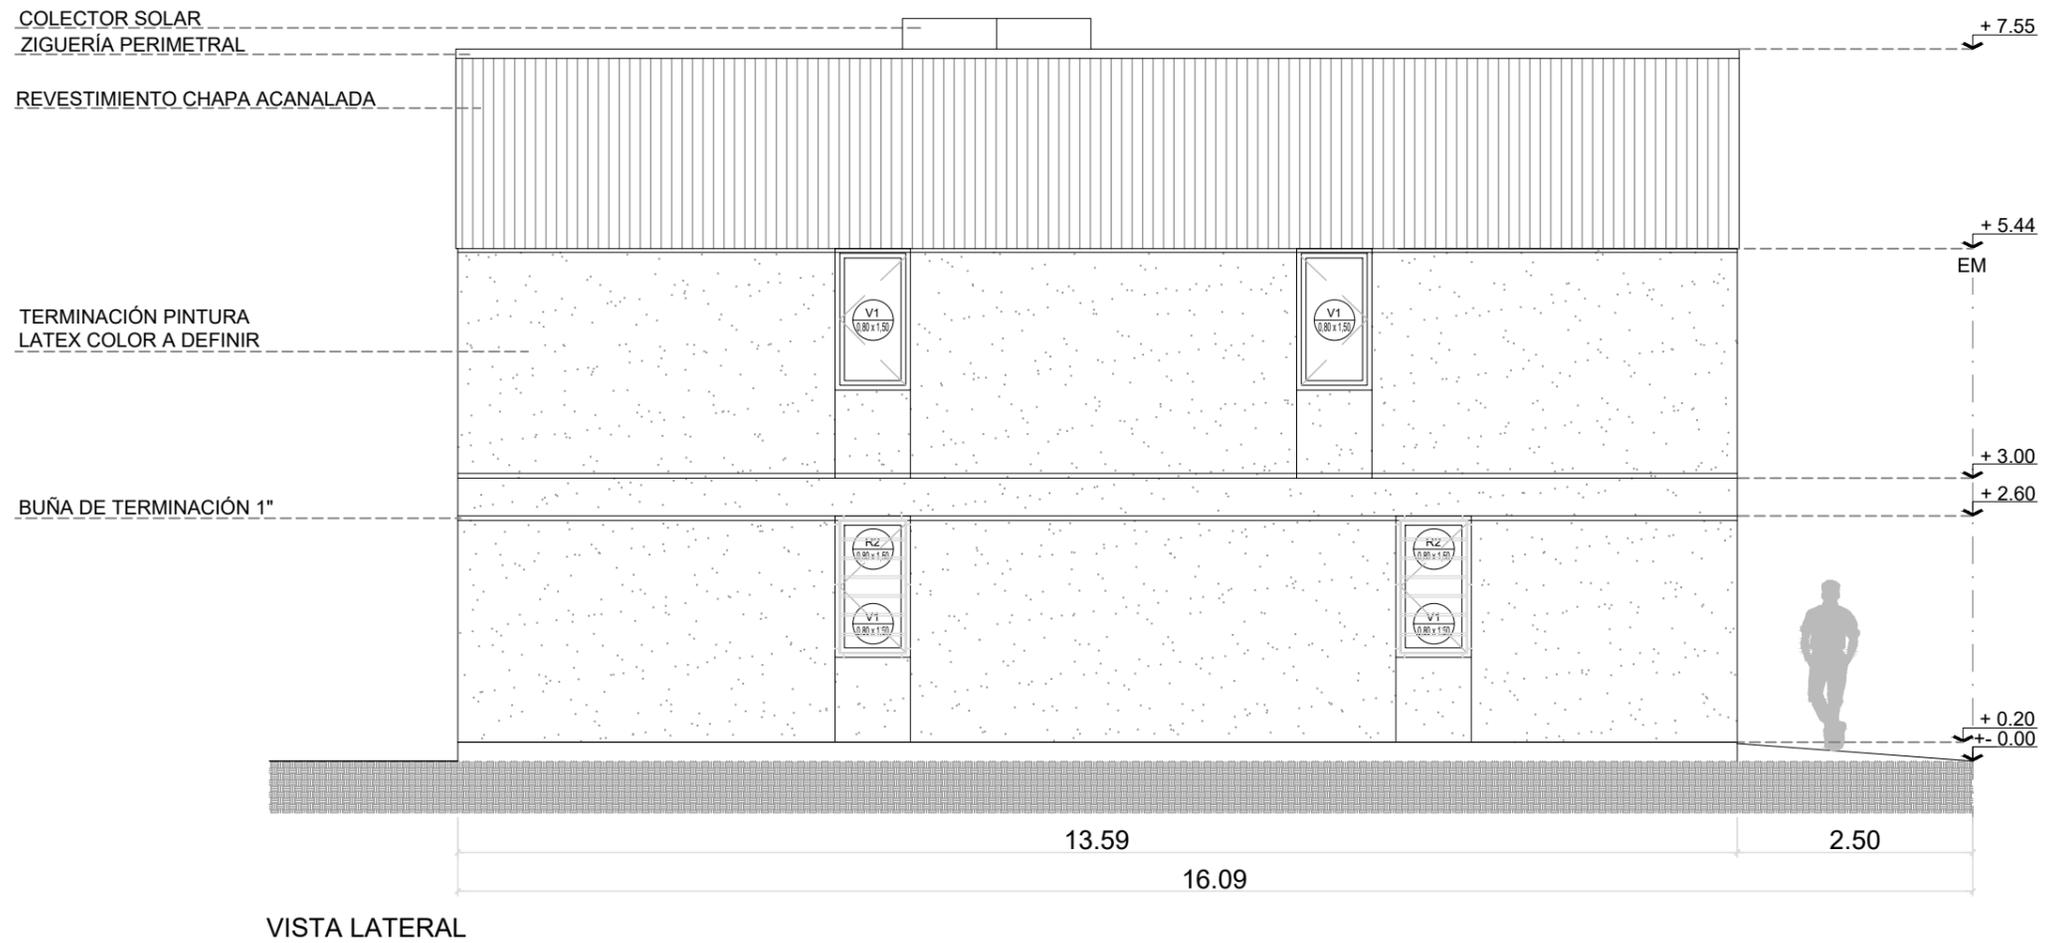

Vivienda 4 Dormitorios (2 Plantas)

Sistema constructivo: Mixto

Superficie: 129,25 m2



TITULO:
VIVIENDA SISTEMA MIXTO


PLANO: C-PLAN-4D(B)-06

ESCALA: 1:75 | ARCHIVO: NOMBRE DE ARCHIVO

OBRA:
BARRIO ID:

DISEÑO:
DIBUJÓ:

FECHA:

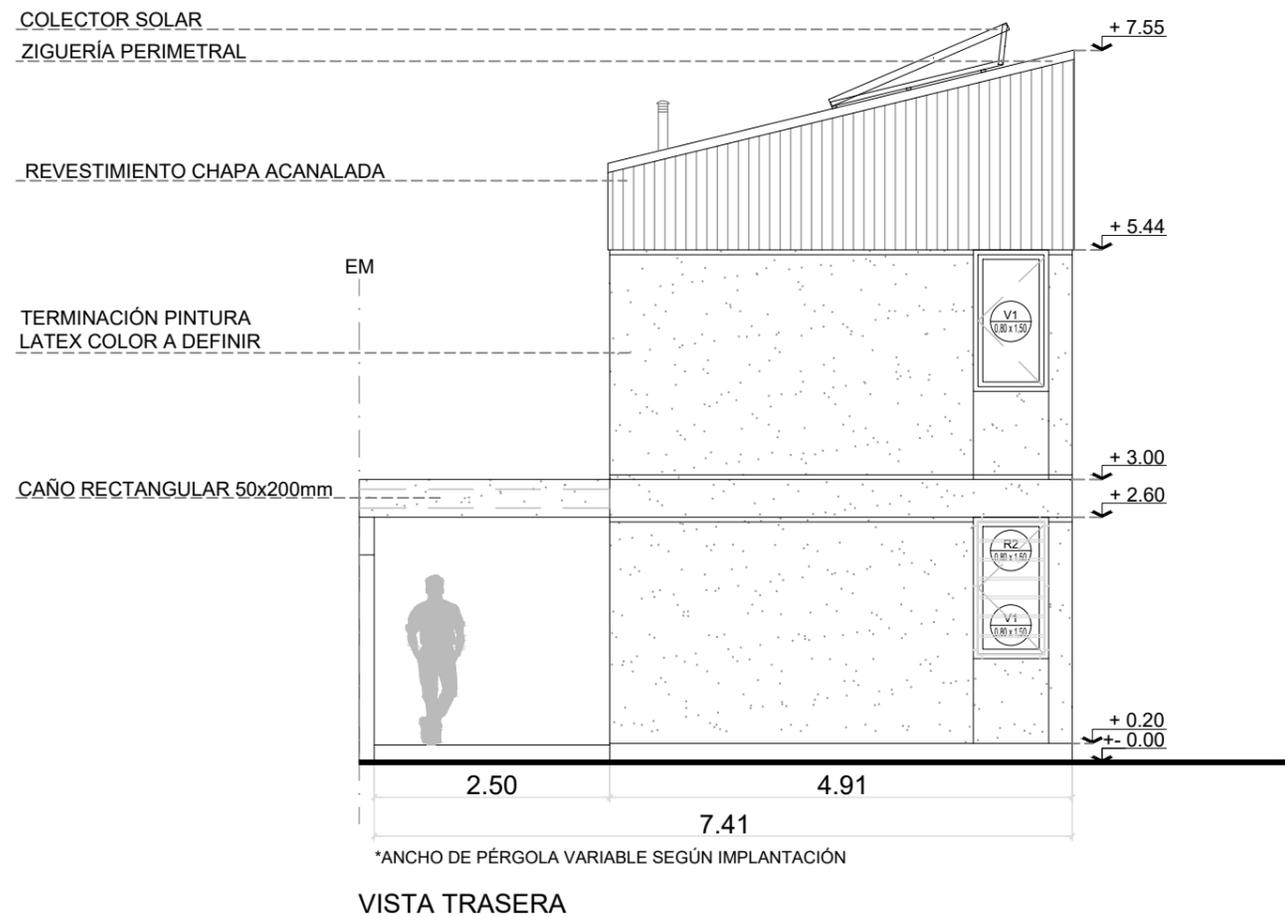

Vivienda 4 Dormitorios (2 Plantas)

Sistema constructivo: Mixto

Superficie: 129,25 m²



TITULO:
VIVIENDA SISTEMA MIXTO


PLANO: C-PLAN-4D(B)-07

ESCALA: 1:75 ARCHIVO: NOMBRE DE ARCHIVO

OBRA:
BARRIO ID:

DISEÑO:
DIBUJÓ:

FECHA:

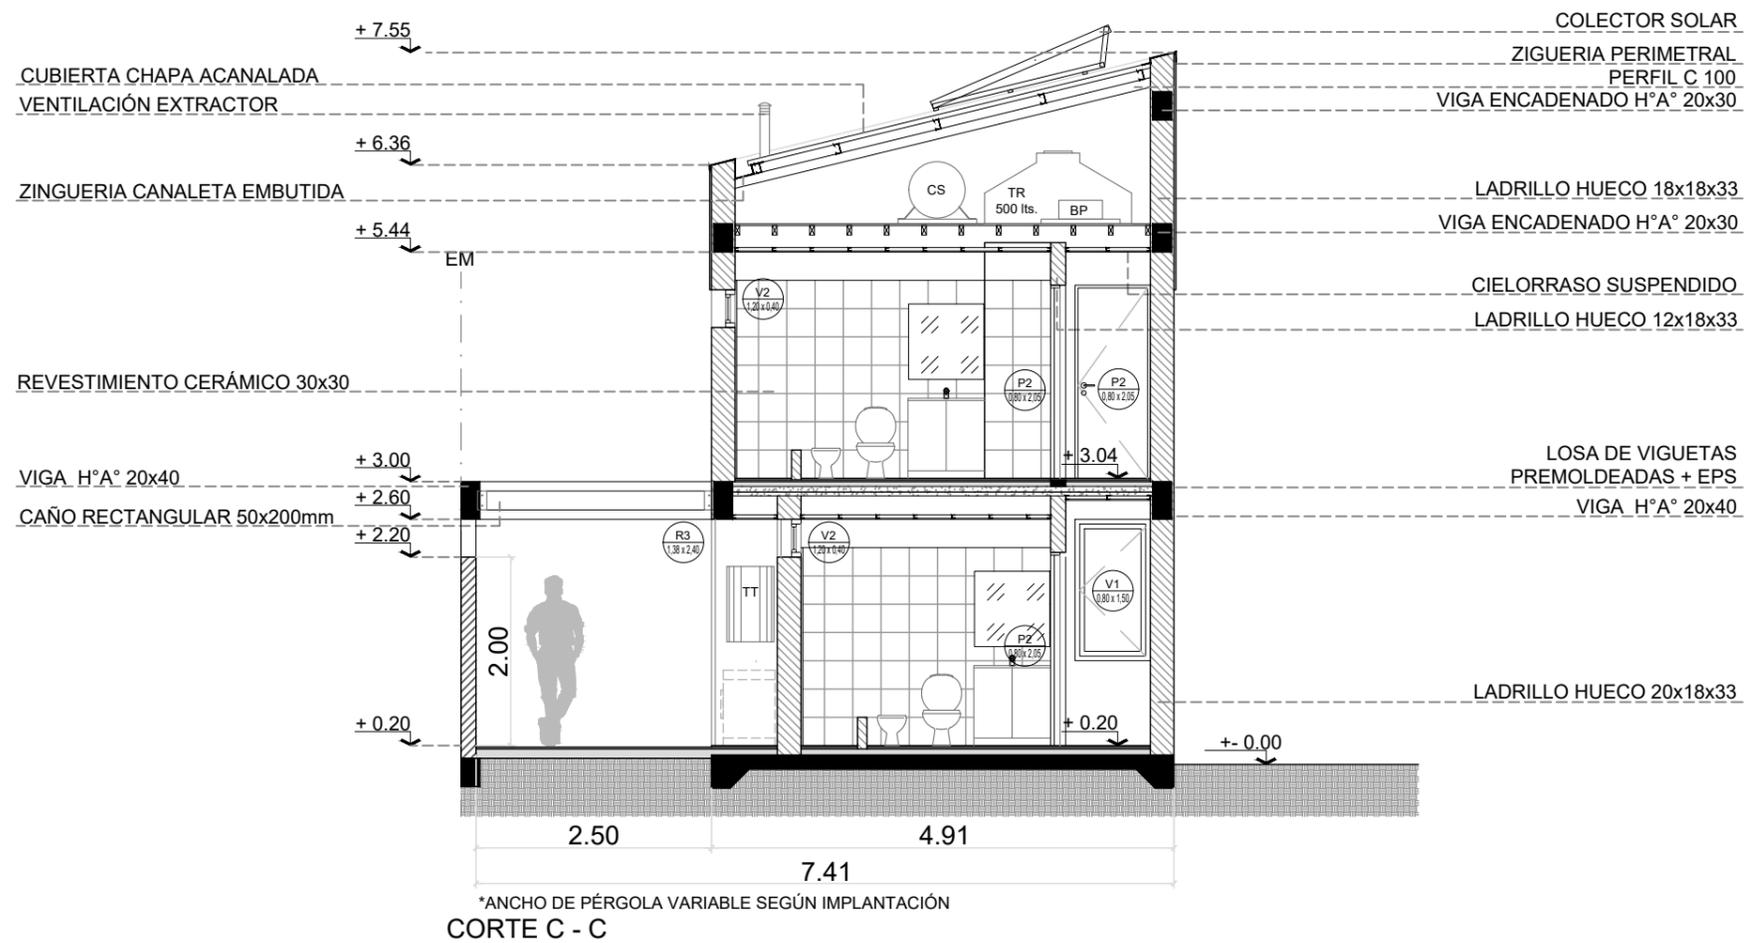

Vivienda 4 Dormitorios (2 Plantas)

Sistema constructivo: Mixto

Superficie: 129,25 m²



TÍTULO:
VIVIENDA SISTEMA MIXTO


PLANO: C-PLAN-4D(B)-08

ESCALA: 1:75 | ARCHIVO: NOMBRE DE ARCHIVO

OBRA:
BARRIO ID:


DISEÑO:
DIBUJO:

FECHA:

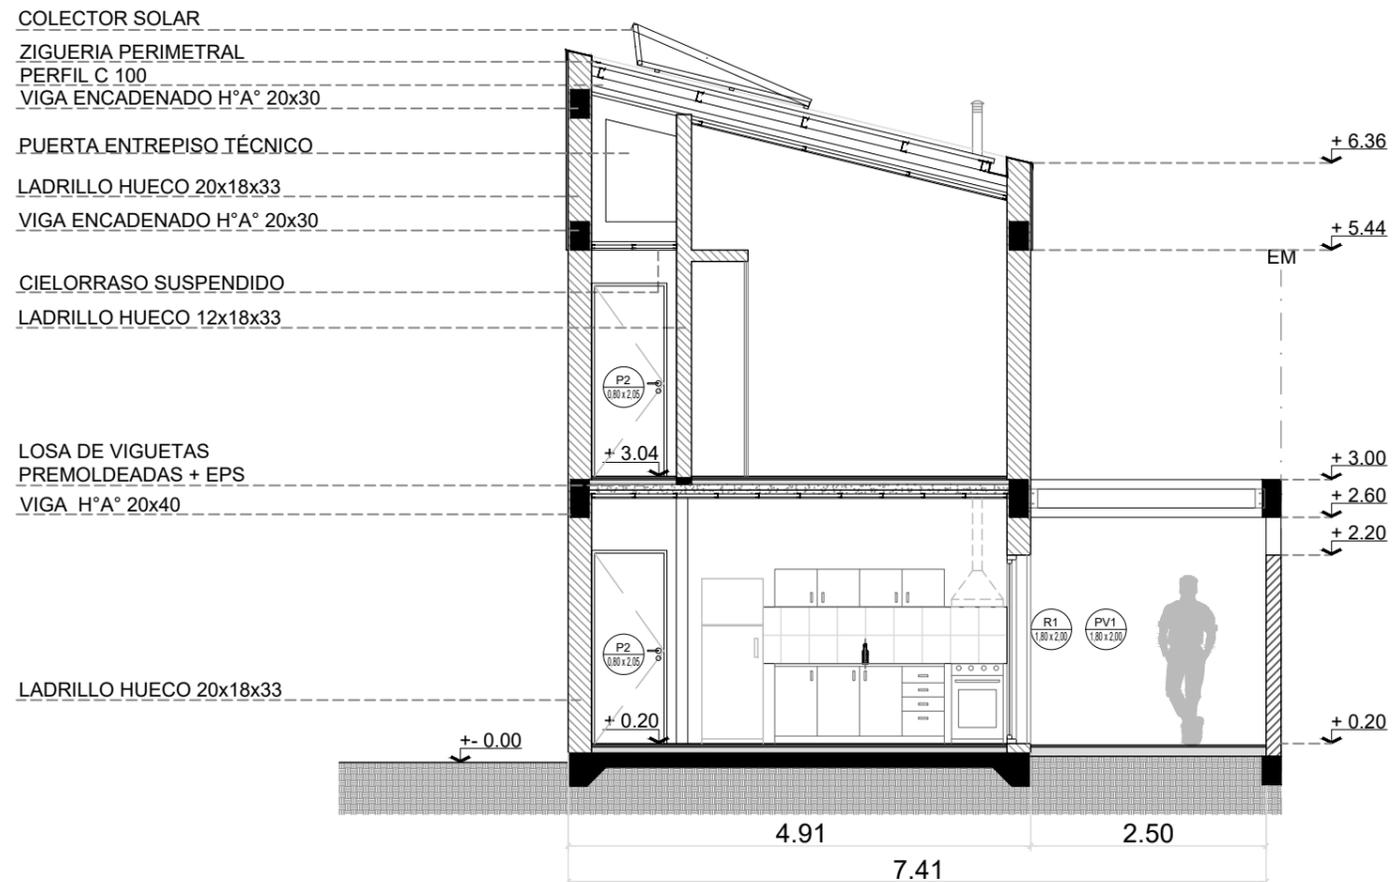

CORTE B - B

Vivienda 4 Dormitorios (2 Plantas)			TÍTULO: VIVIENDA SISTEMA MIXTO	OBRA:
Sistema constructivo: Mixto			PLANO: C-PLAN-4D(B)-09	BARRIO ID:
Superficie: 129,25 m2			ESCALA: 1:75	ARCHIVO: NOMBRE DE ARCHIVO
				DIBUJÓ:
				FECHA:

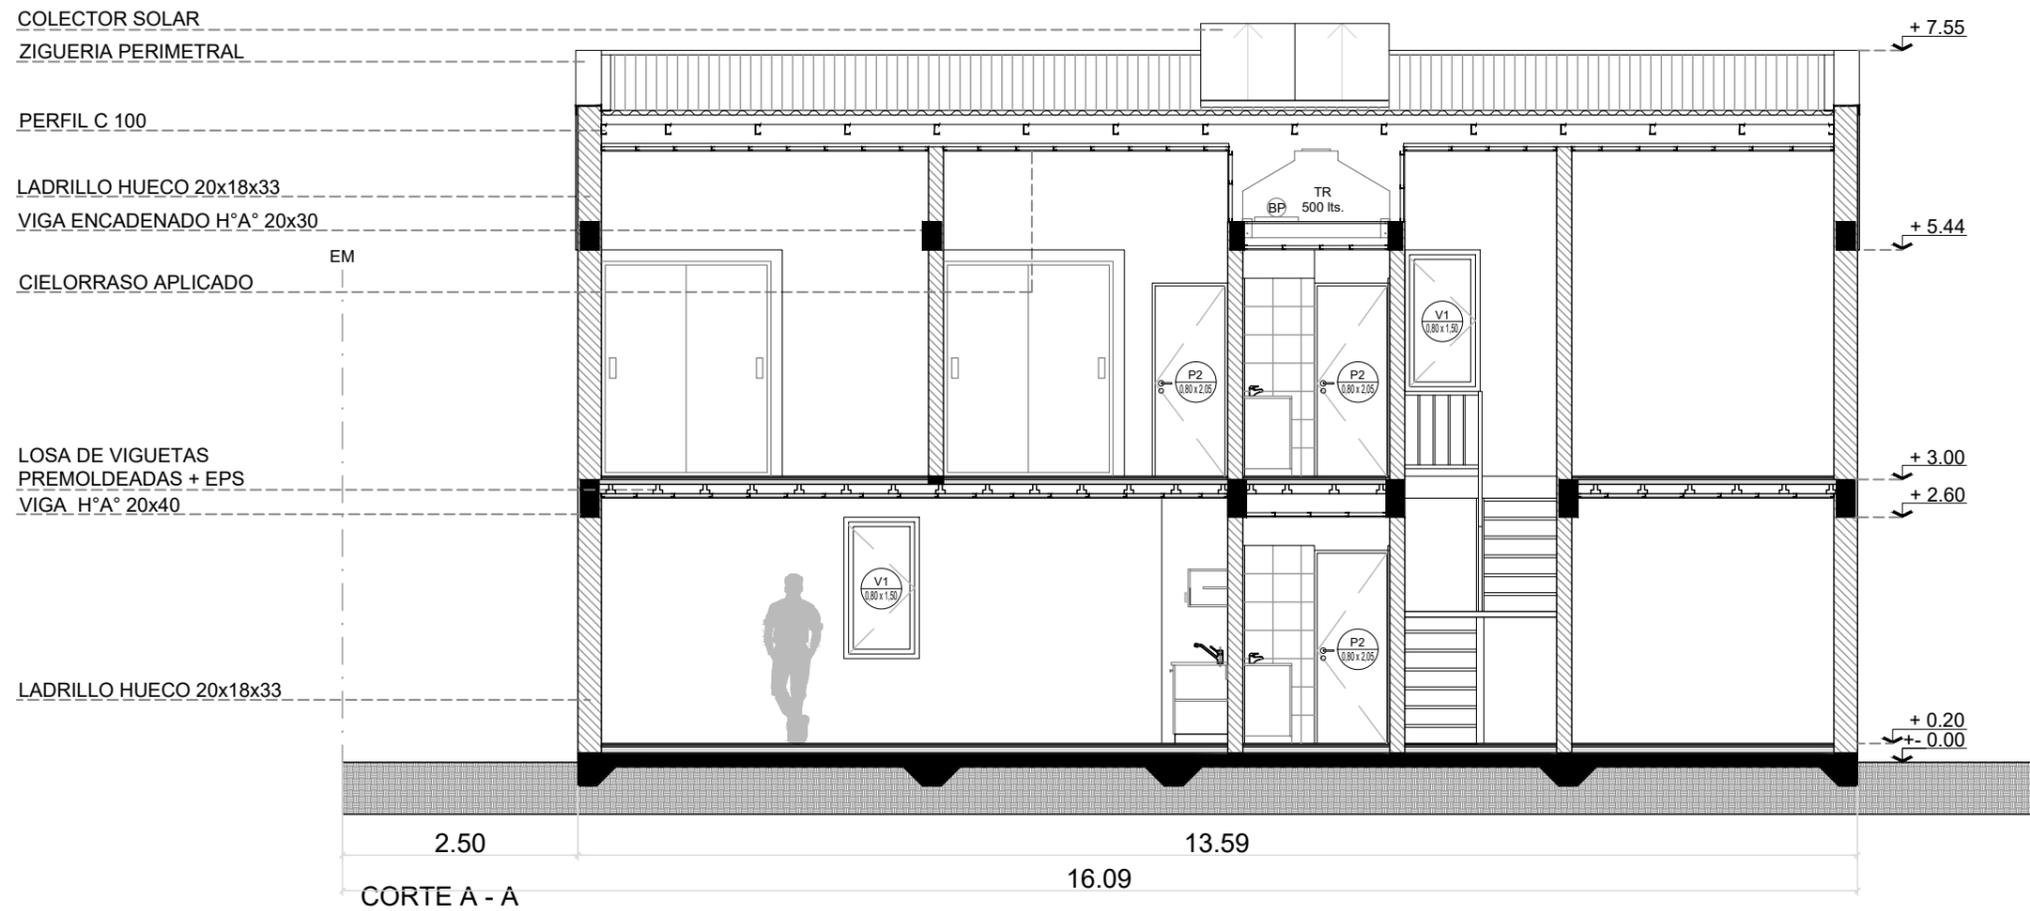

Vivienda 4 Dormitorios (2 Plantas)

Sistema constructivo: Mixto

Superficie: 129,25 m²



TITULO:

VIVIENDA SISTEMA MIXTO

PLANO: C-PLAN-4D(B)-10

ESCALA: 1:75

ARCHIVO: NOMBRE DE ARCHIVO

OBRA:


BARRIO ID:

DISEÑO:

DIBUJÓ:


FECHA:

- REFERENCIAS:
-  GRIFERÍA
 -  LLAVE DE PASO
 -  CLOACAL PRINCIPAL
 -  CLOACAL SECUNDARIA
 -  AGUA FRÍA
 -  AGUA CALIENTE
 -  BAJADAS DE AGUA
 -  SUBIDA DE AGUA
 -  C.I. CÁMARA DE INSPECCIÓN
 -  CV CAÑO DE VENTILACIÓN
 -  CS CANILLA DE SERVICIO
 -  C.S. CÁMARA SÉPTICA

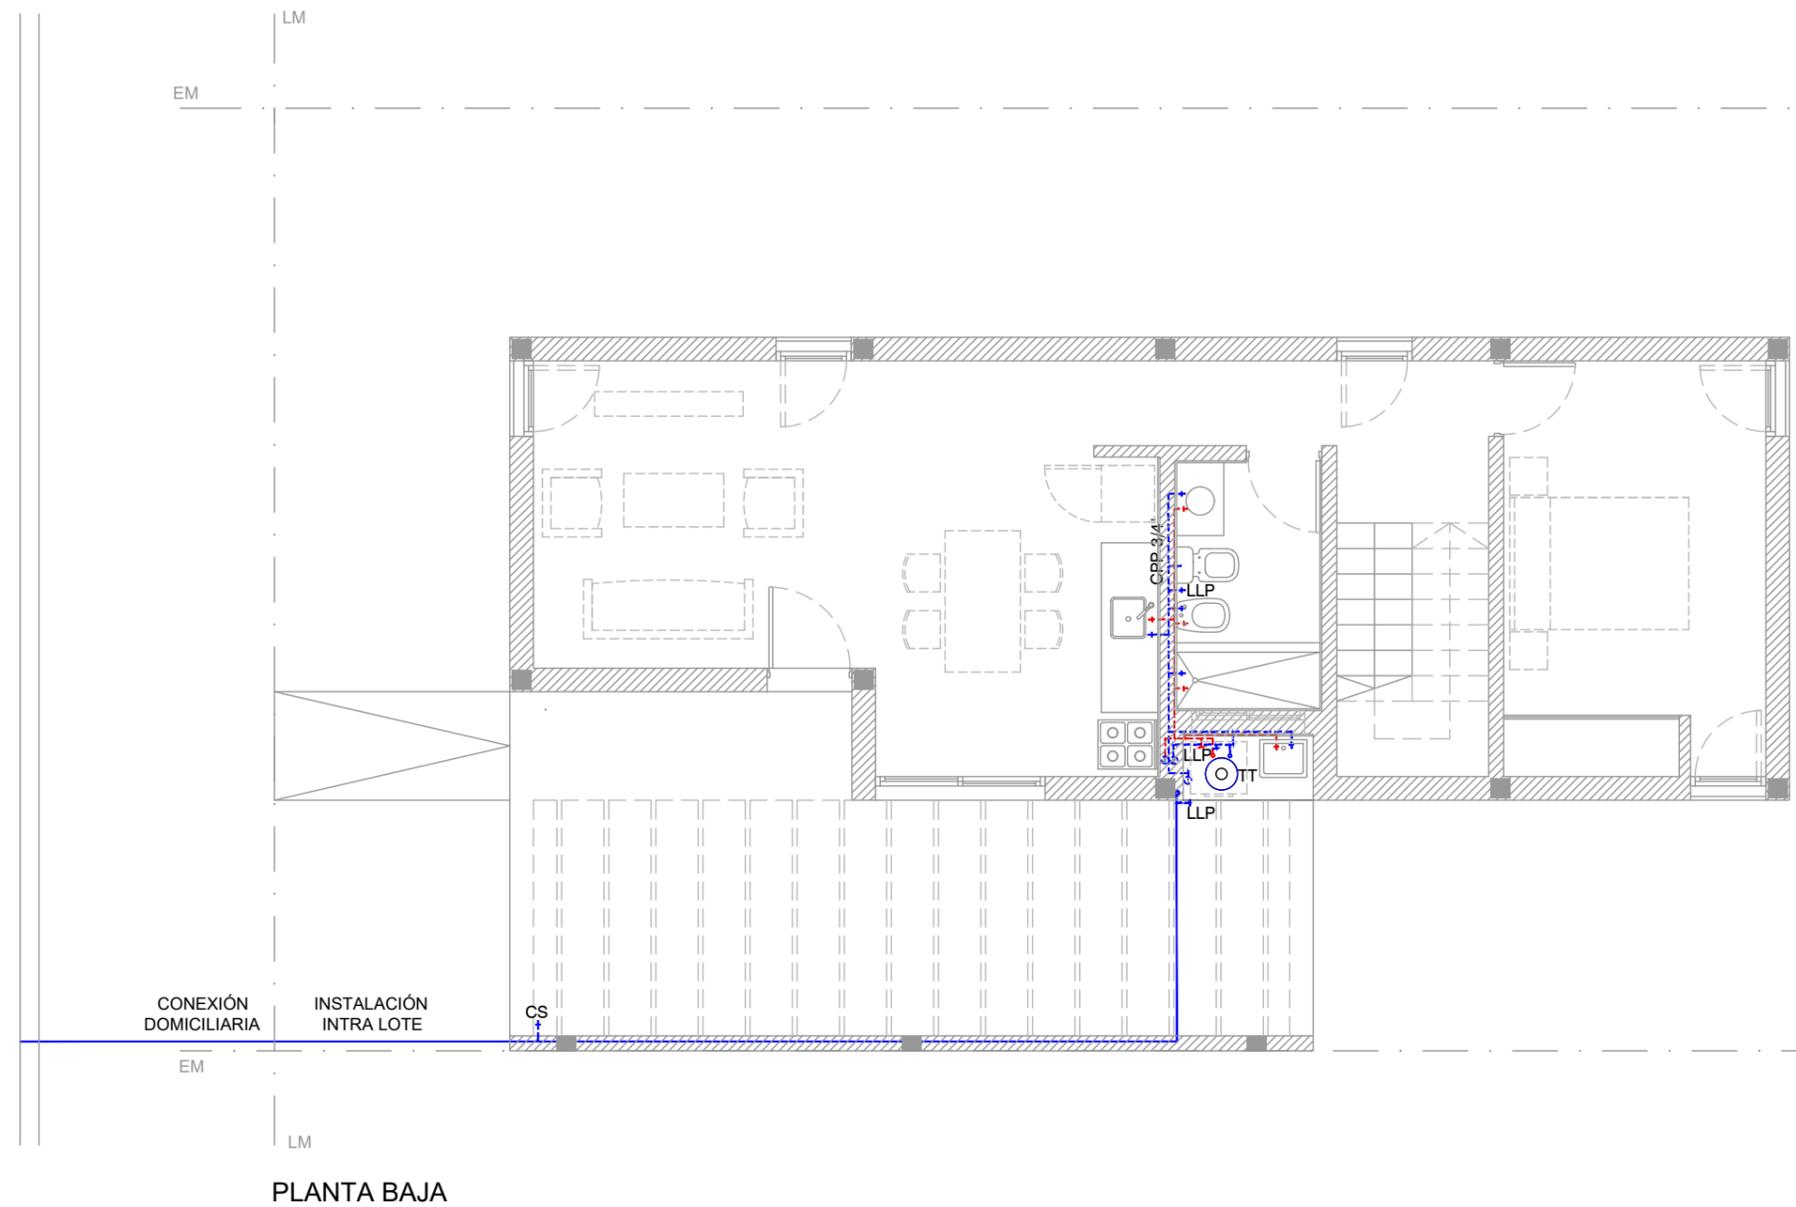

Vivienda 4 Dormitorios (2 Plantas)			TÍTULO: VIVIENDA SISTEMA MIXTO		OBRA:
Sistema constructivo: Mixto			PLANO: C-PLAN-4D(B)-11		BARRIO ID:
Superficie: 129,25 m2			ESCALA: 1:75		DISEÑO:
Inst. Sanitaria AF/AC a Red Formal			ARCHIVO: NOMBRE DE ARCHIVO		DIBUJÓ:
				FECHA:	


- REFERENCIAS:
-  GRIFERÍA
 -  LLAVE DE PASO
 -  CLOACAL PRINCIPAL
 -  CLOACAL SECUNDARIA
 -  AGUA FRÍA
 -  AGUA CALIENTE
 -  BAJADAS DE AGUA
 -  SUBIDA DE AGUA
 -  C.I. CÁMARA DE INSPECCIÓN
 -  CV CAÑO DE VENTILACIÓN
 -  CS CANILLA DE SERVICIO
 -  C.S. CÁMARA SÉPTICA

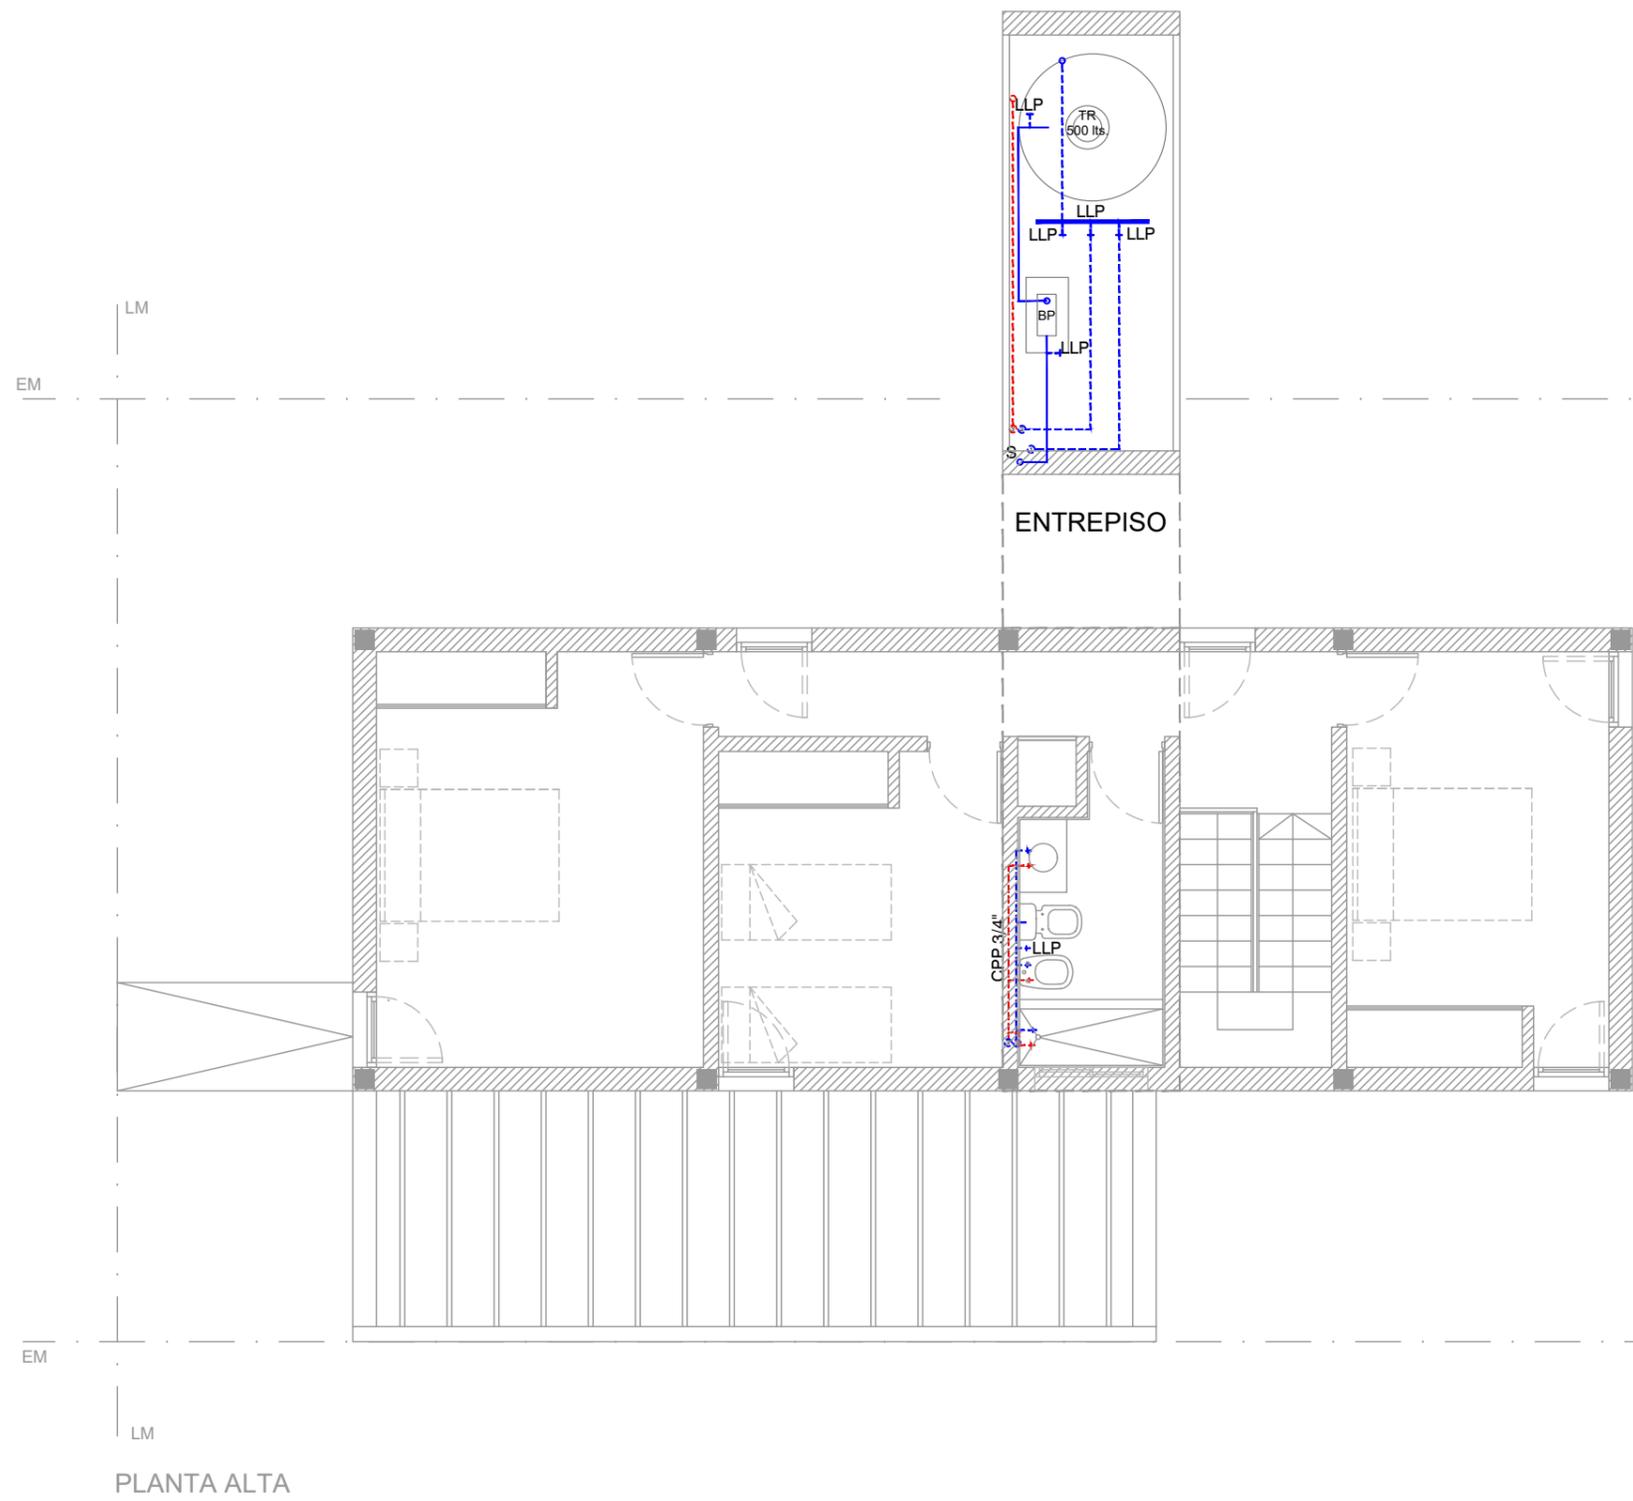

Vivienda 4 Dormitorios (2 Plantas)			TITULO: VIVIENDA SISTEMA MIXTO		OBRA:
Sistema constructivo: Mixto			PLANO: C-PLAN-4D(B)-12		BARRIO ID:
Superficie: 129,25 m2			ESCALA: 1:75		DISEÑO:
Inst. Sanitaria AF/AC			ARCHIVO: NOMBRE DE ARCHIVO		DIBUJÓ:
				FECHA:	

REFERENCIAS:


	GRIFERÍA
	LLAVE DE PASO
	CLOACAL PRINCIPAL
	CLOACAL SECUNDARIA
	AGUA FRÍA
	AGUA CALIENTE
	BAJADAS DE AGUA
	SUBIDA DE AGUA
	C.I. CÁMARA DE INSPECCIÓN
	CV CAÑO DE VENTILACIÓN
	CS CANILLA DE SERVICIO
	C.S. CÁMARA SÉPTICA

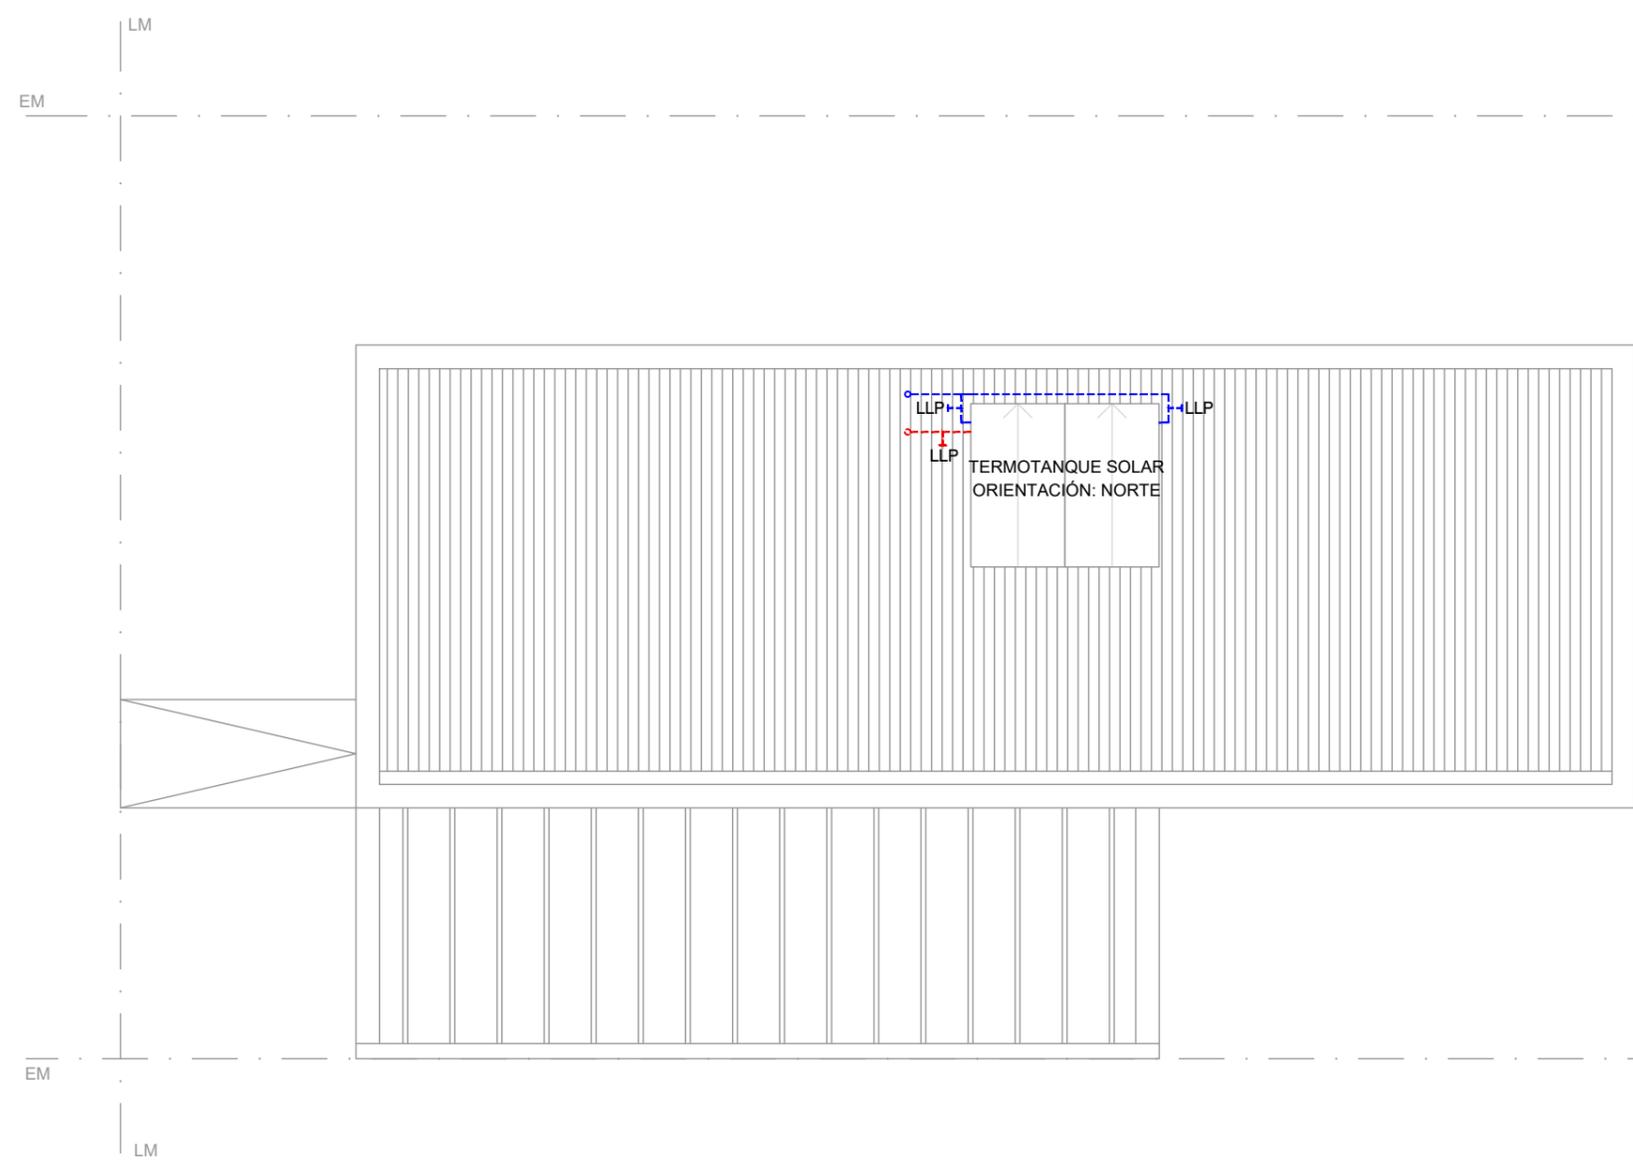

PLANTA DE TECHO


Vivienda 4 Dormitorios (2 Plantas)		TITULO: VIVIENDA SISTEMA MIXTO	OBRA:
Sistema constructivo: Mixto		BARRIO ID:	
Superficie: 129,25 m2		PLANO: C-PLAN-4D(B)-13	DISEÑO:
Inst. Sanitaria AF/AC		ESCALA: 1:75 ARCHIVO: NOMBRE DE ARCHIVO	DIBUJÓ:
			FECHA:

- REFERENCIAS:
-  GRIFERÍA
 -  LLAVE DE PASO
 -  CLOACAL PRINCIPAL
 -  CLOACAL SECUNDARIA
 -  AGUA FRÍA
 -  AGUA CALIENTE
 -  BAJADAS DE AGUA
 -  SUBIDA DE AGUA
 -  C.I. CÁMARA DE INSPECCIÓN
 -  CV CAÑO DE VENTILACIÓN
 -  CS CANILLA DE SERVICIO
 -  C.S. CÁMARA SÉPTICA

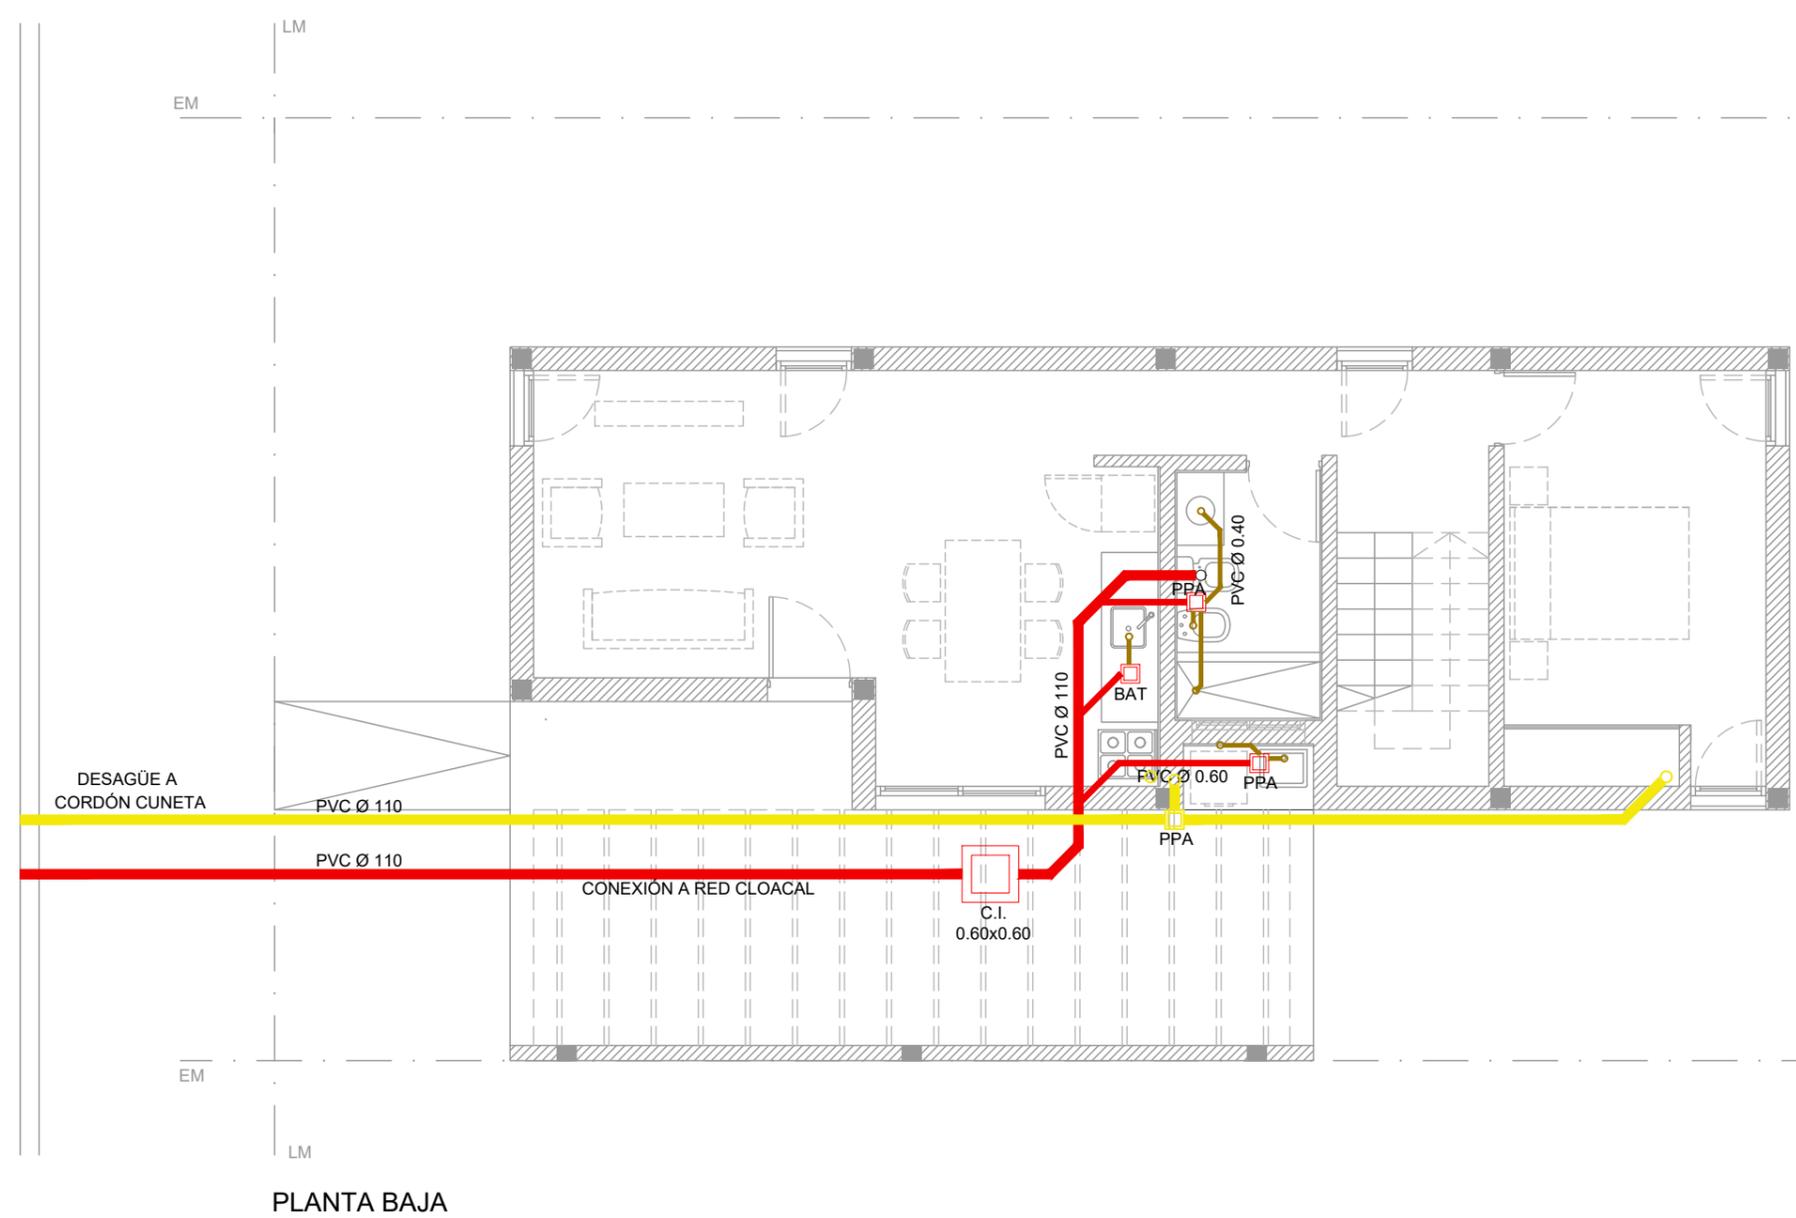

Vivienda 4 Dormitorios (2 Plantas)			TITULO: VIVIENDA SISTEMA MIXTO		OBRA:
Sistema constructivo: Mixto			PLANO: C-PLAN-4D(B)-14		BARRIO ID:
Superficie: 129,25 m2			ESCALA: 1:75		DISEÑO:
Inst. Cloacal y Pluvial a Red Formal			ARCHIVO: NOMBRE DE ARCHIVO		DIBUJÓ:
				FECHA:	


- REFERENCIAS:
-  GRIFERÍA
 -  LLAVE DE PASO
 -  CLOACAL PRINCIPAL
 -  CLOACAL SECUNDARIA
 -  AGUA FRÍA
 -  AGUA CALIENTE
 -  BAJADAS DE AGUA
 -  SUBIDA DE AGUA
 -  C.I. CÁMARA DE INSPECCIÓN
 -  CV CAÑO DE VENTILACIÓN
 -  CS CANILLA DE SERVICIO
 -  C.S. CÁMARA SÉPTICA

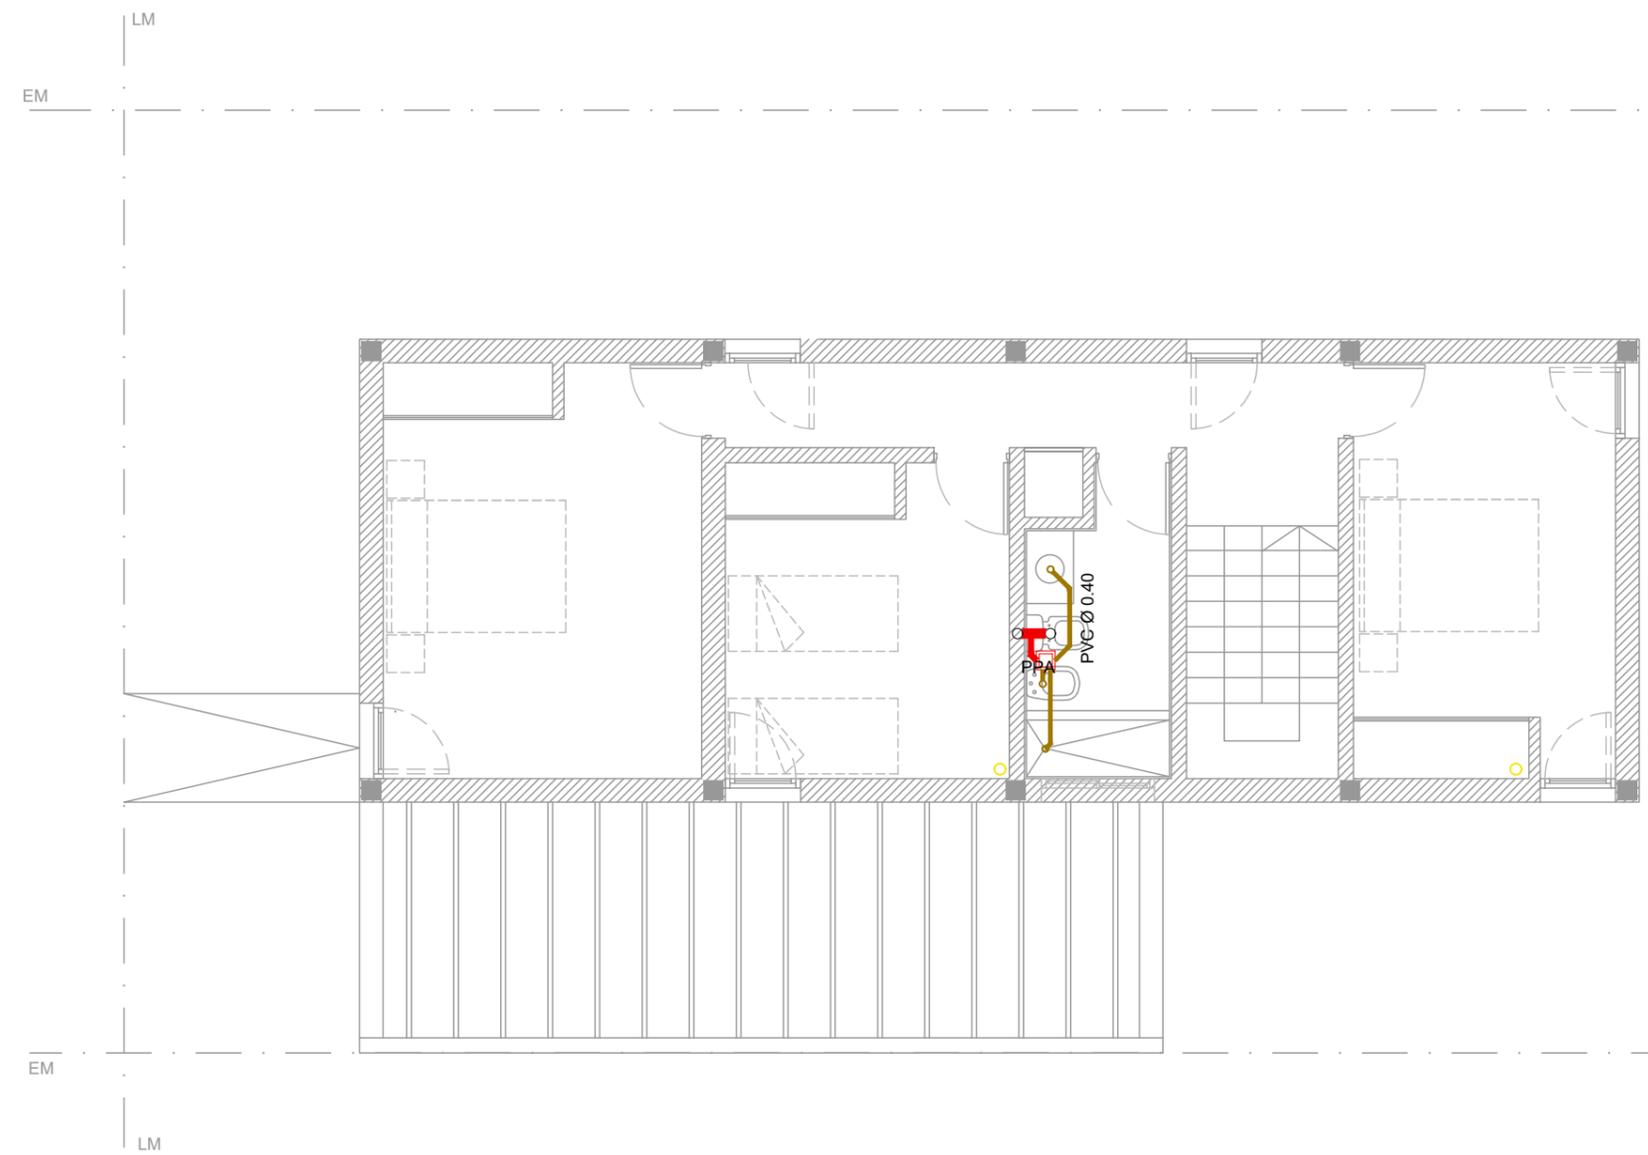

PLANTA ALTA

Vivienda 4 Dormitorios (2 Plantas)			TÍTULO: VIVIENDA SISTEMA MIXTO		OBRA:
Sistema constructivo: Mixto			PLANO: C-PLAN-4D(B)-15		BARRIO ID:
Superficie: 129,25 m2			ESCALA: 1:75		DISEÑO:
Inst. Cloacal y Pluvial			ARCHIVO: NOMBRE DE ARCHIVO		DIBUJÓ:
				FECHA:	

- REFERENCIAS:
-  GRIFERÍA
 -  LLAVE DE PASO
 -  CLOACAL PRINCIPAL
 -  CLOACAL SECUNDARIA
 -  AGUA FRÍA
 -  AGUA CALIENTE
 -  BAJADAS DE AGUA
 -  SUBIDA DE AGUA
 -  C.I. CÁMARA DE INSPECCIÓN
 -  CV CAÑO DE VENTILACIÓN
 -  CS CANILLA DE SERVICIO
 -  C.S. CÁMARA SÉPTICA

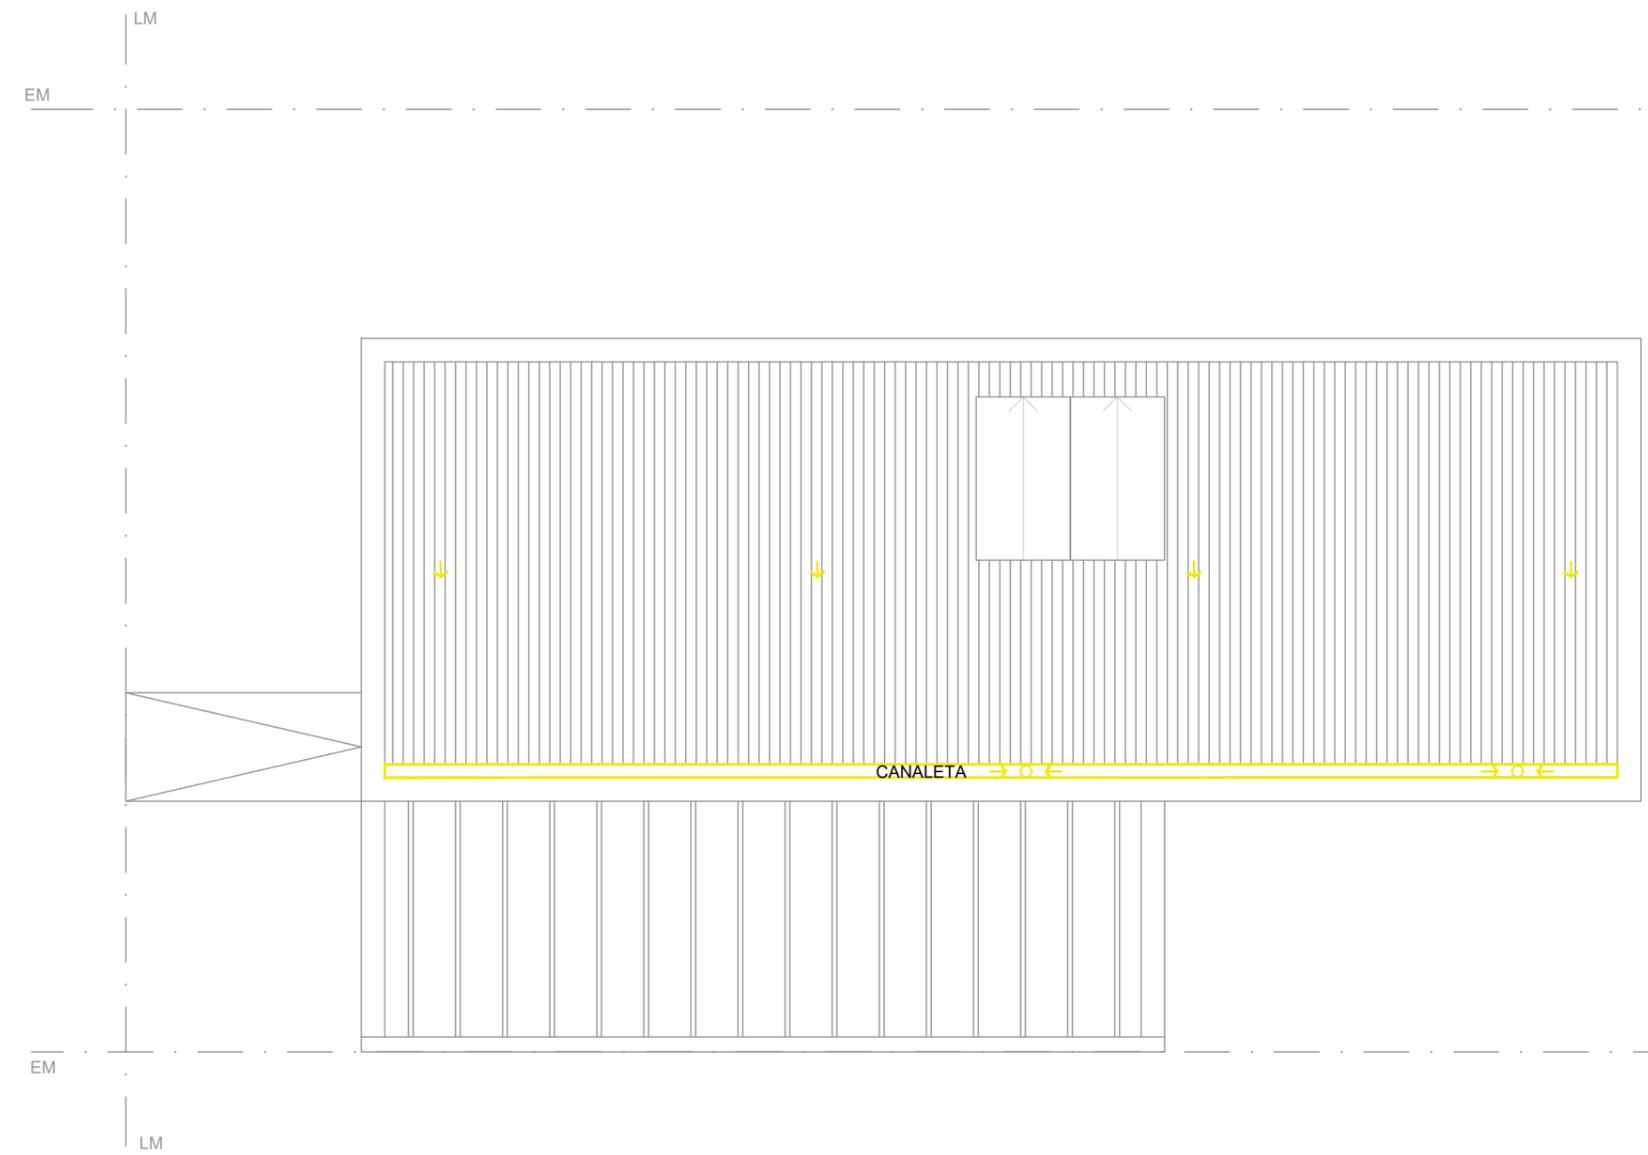


PLANTA DE TECHO

Vivienda 4 Dormitorios (2 Plantas)		TITULO: VIVIENDA SISTEMA MIXTO	OBRA: BARRIO ID:
Sistema constructivo: Mixto		PLANO: C-PLAN-4D(B)-16	DISEÑO: DIBUJÓ:
Superficie: 129,25 m2		ESCALA: 1:75 ARCHIVO: NOMBRE DE ARCHIVO	FECHA:
Inst. Cloacal y Pluvial			

REFERENCIAS:


-  TABLERO PRINCIPAL
-  BOCA DE ILUMINACIÓN TECHO
-  BOCA DE ILUMINACIÓN PARED
-  LLAVE DE LUZ
-  TOMACORRIENTE
-  TOMACORRIENTE ESPECIAL
-  INTERNET
-  TELEFONÍA
-  CABLE

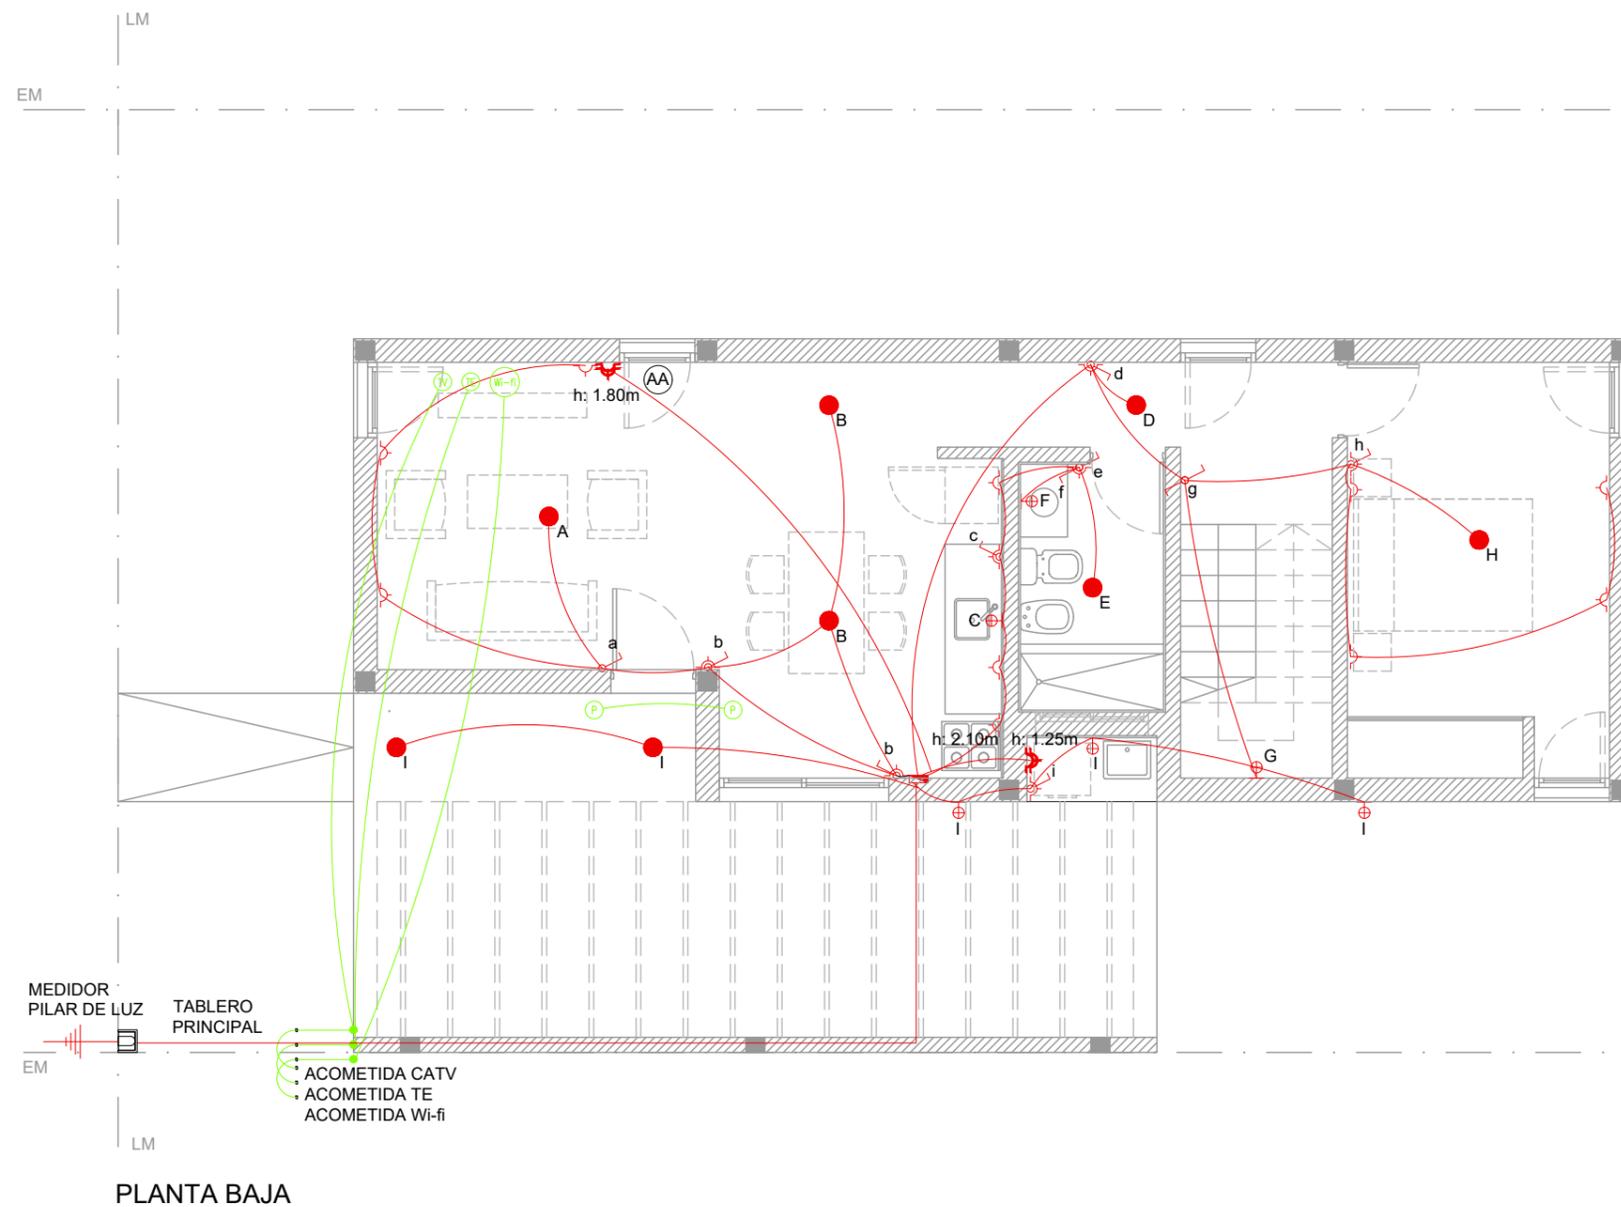

Vivienda 4 Dormitorios (2 Plantas)			TITULO: VIVIENDA SISTEMA MIXTO		OBRA:
Sistema constructivo: Mixto			PLANO: C-PLAN-4D(B)-17		BARRIO ID:
Superficie: 129,25 m2			ESCALA: 1:75		DISEÑO:
Inst. Eléctrica a Red Formal			ARCHIVO: NOMBRE DE ARCHIVO		DIBUJO:
				FECHA:	

REFERENCIAS:


-  TABLERO PRINCIPAL
-  BOCA DE ILUMINACIÓN TECHO
-  BOCA DE ILUMINACIÓN PARED
-  LLAVE DE LUZ
-  TOMACORRIENTE
-  TOMACORRIENTE ESPECIAL
-  INTERNET
-  TELEFONÍA
-  CABLE

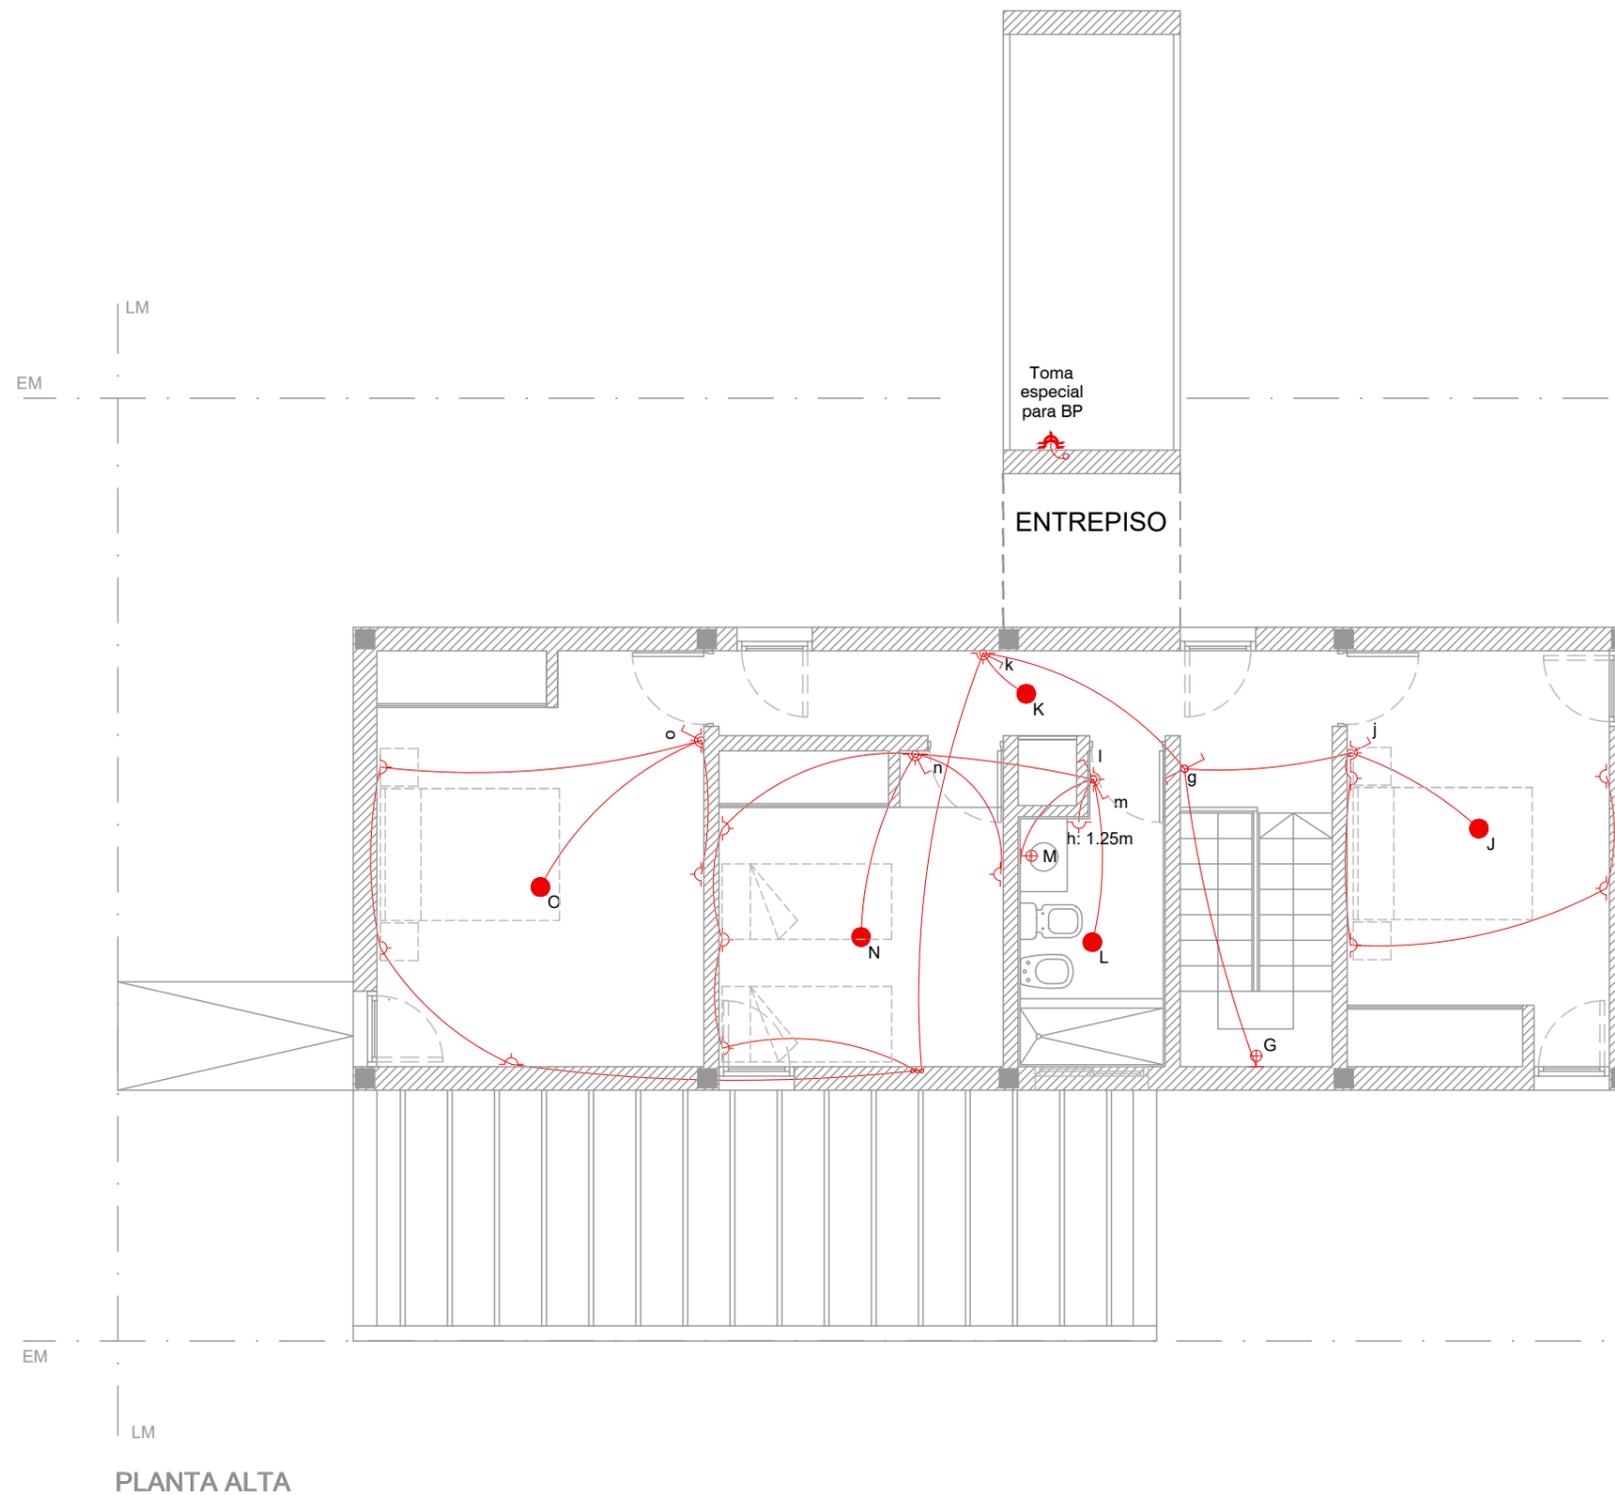


Vivienda 4 Dormitorios (2 Plantas)		 mercedes ciudad de todos	TITULO: VIVIENDA SISTEMA MIXTO		OBRA:
Sistema constructivo: Mixto			PLANO: C-PLAN-4D(B)-18		BARRIO ID:
Superficie: 129,25 m2			ESCALA: 1:75		DISEÑO:
Inst. Eléctrica a Red Formal			ARCHIVO: NOMBRE DE ARCHIVO		DIBUJÓ:
				FECHA:	

REFERENCIAS:

-  LLAVE DE PASO
-  VENTILACIÓN

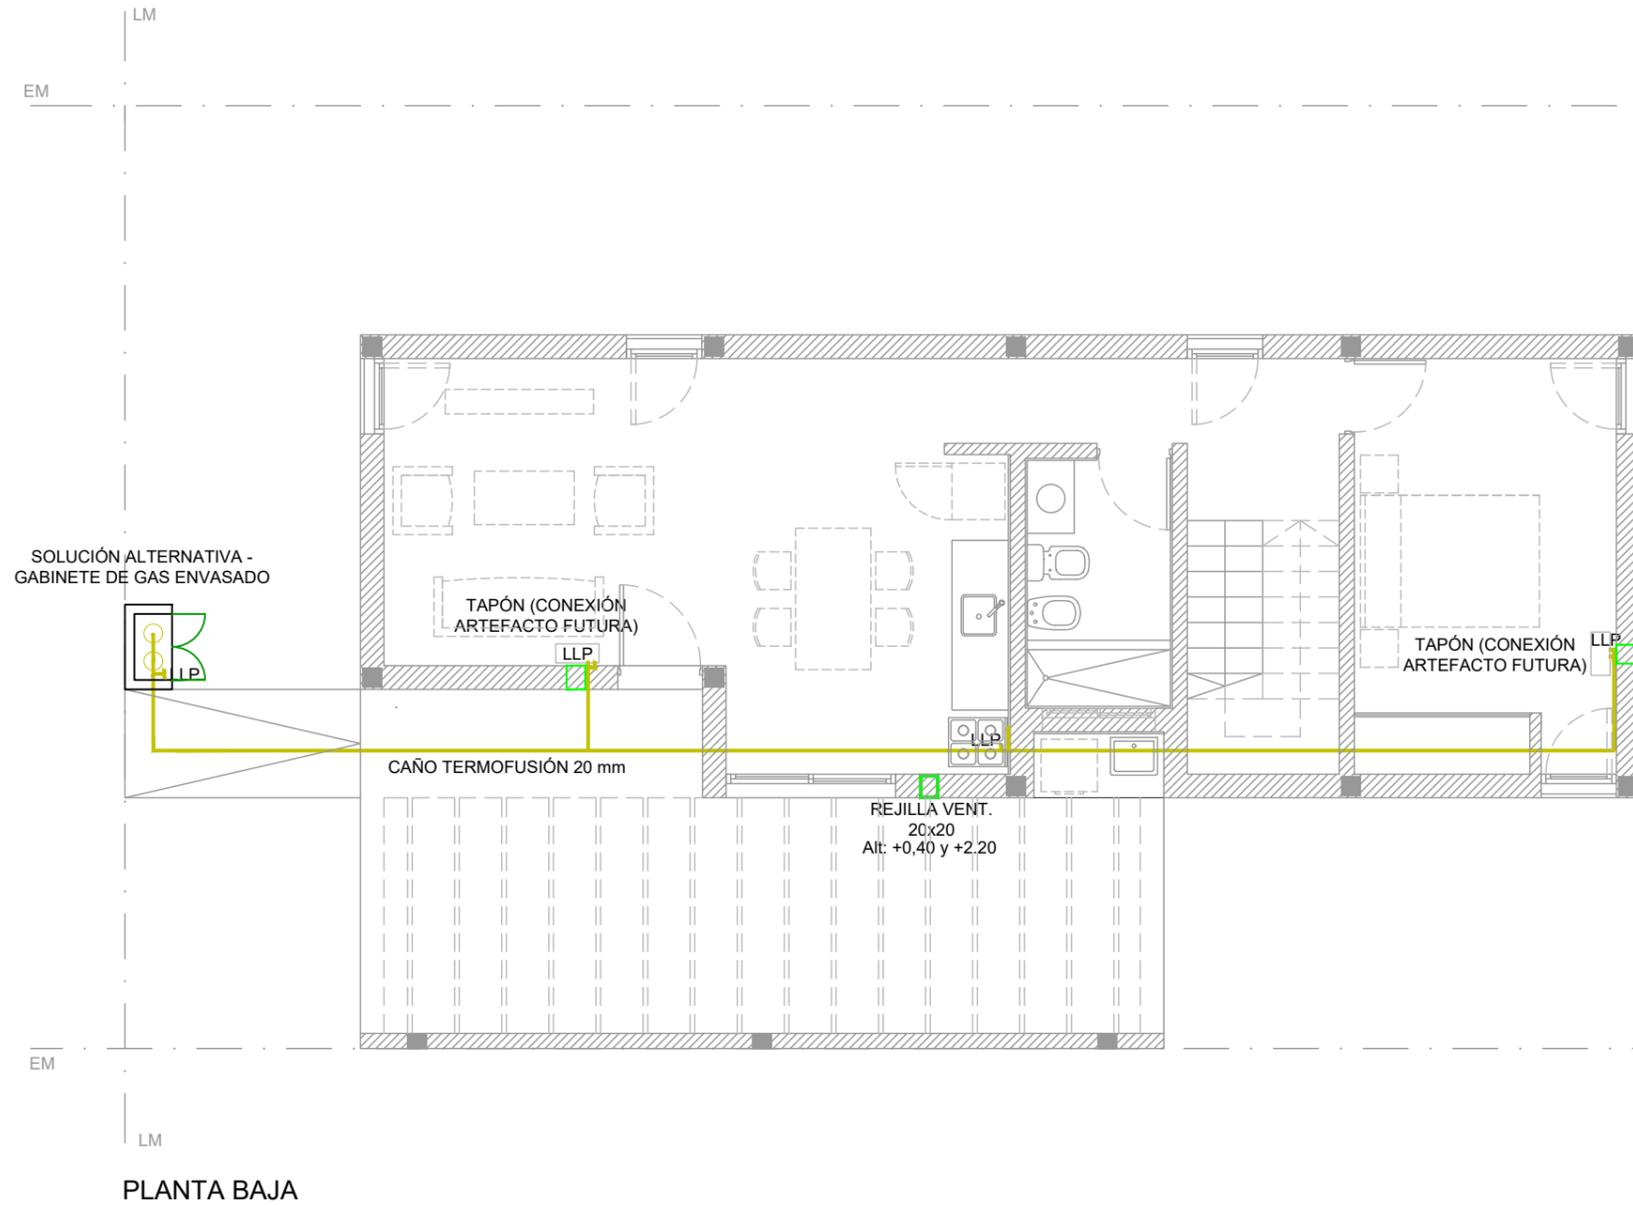


GABINETE GAS ENVASADO
CONEXIÓN PARA FUTURA RED FORMAL

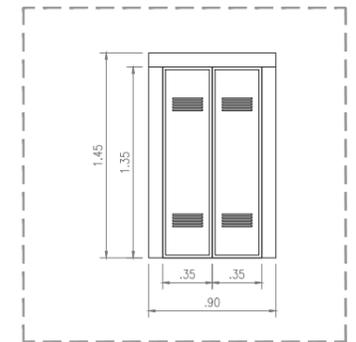

Vivienda 4 Dormitorios (2 Plantas)			TÍTULO: VIVIENDA SISTEMA MIXTO		OBRA:
Sistema constructivo: Mixto			PLANO: C-PLAN-4D(B)-19		BARRIO ID:
Superficie: 129,25 m2			ESCALA: 1:75		DISEÑO:
Inst. Gas - Solución Alternativa			ARCHIVO: NOMBRE DE ARCHIVO		DIBUJO:
				FECHA:	


REFERENCIAS:

-  LLAVE DE PASO
-  VENTILACIÓN

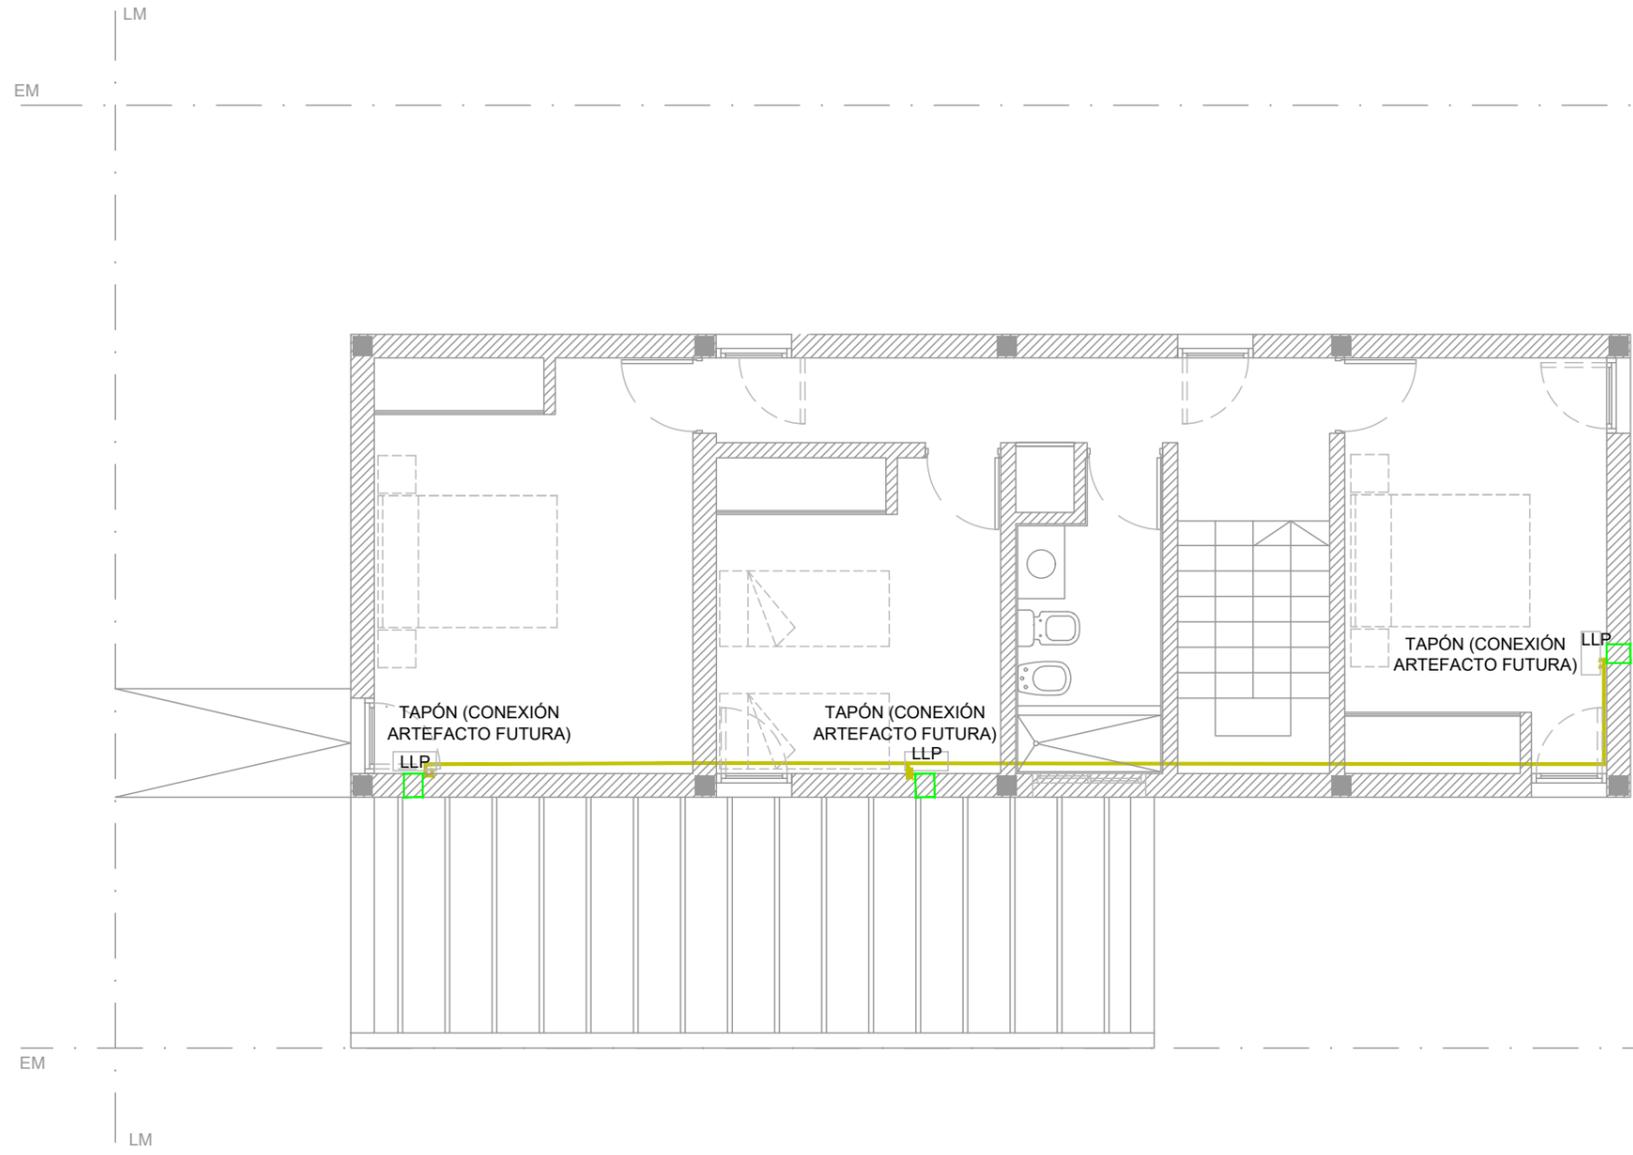

PLANTA ALTA

Vivienda 4 Dormitorios (2 Plantas)			TÍTULO: VIVIENDA SISTEMA MIXTO		OBRA:
Sistema constructivo: Mixto			PLANO: C-PLAN-4D(B)-20		BARRIO ID:
Superficie: 129,25 m2			ESCALA: 1:75		DISEÑO:
Inst. Gas			ARCHIVO: NOMBRE DE ARCHIVO		DIBUJO:
				FECHA:	

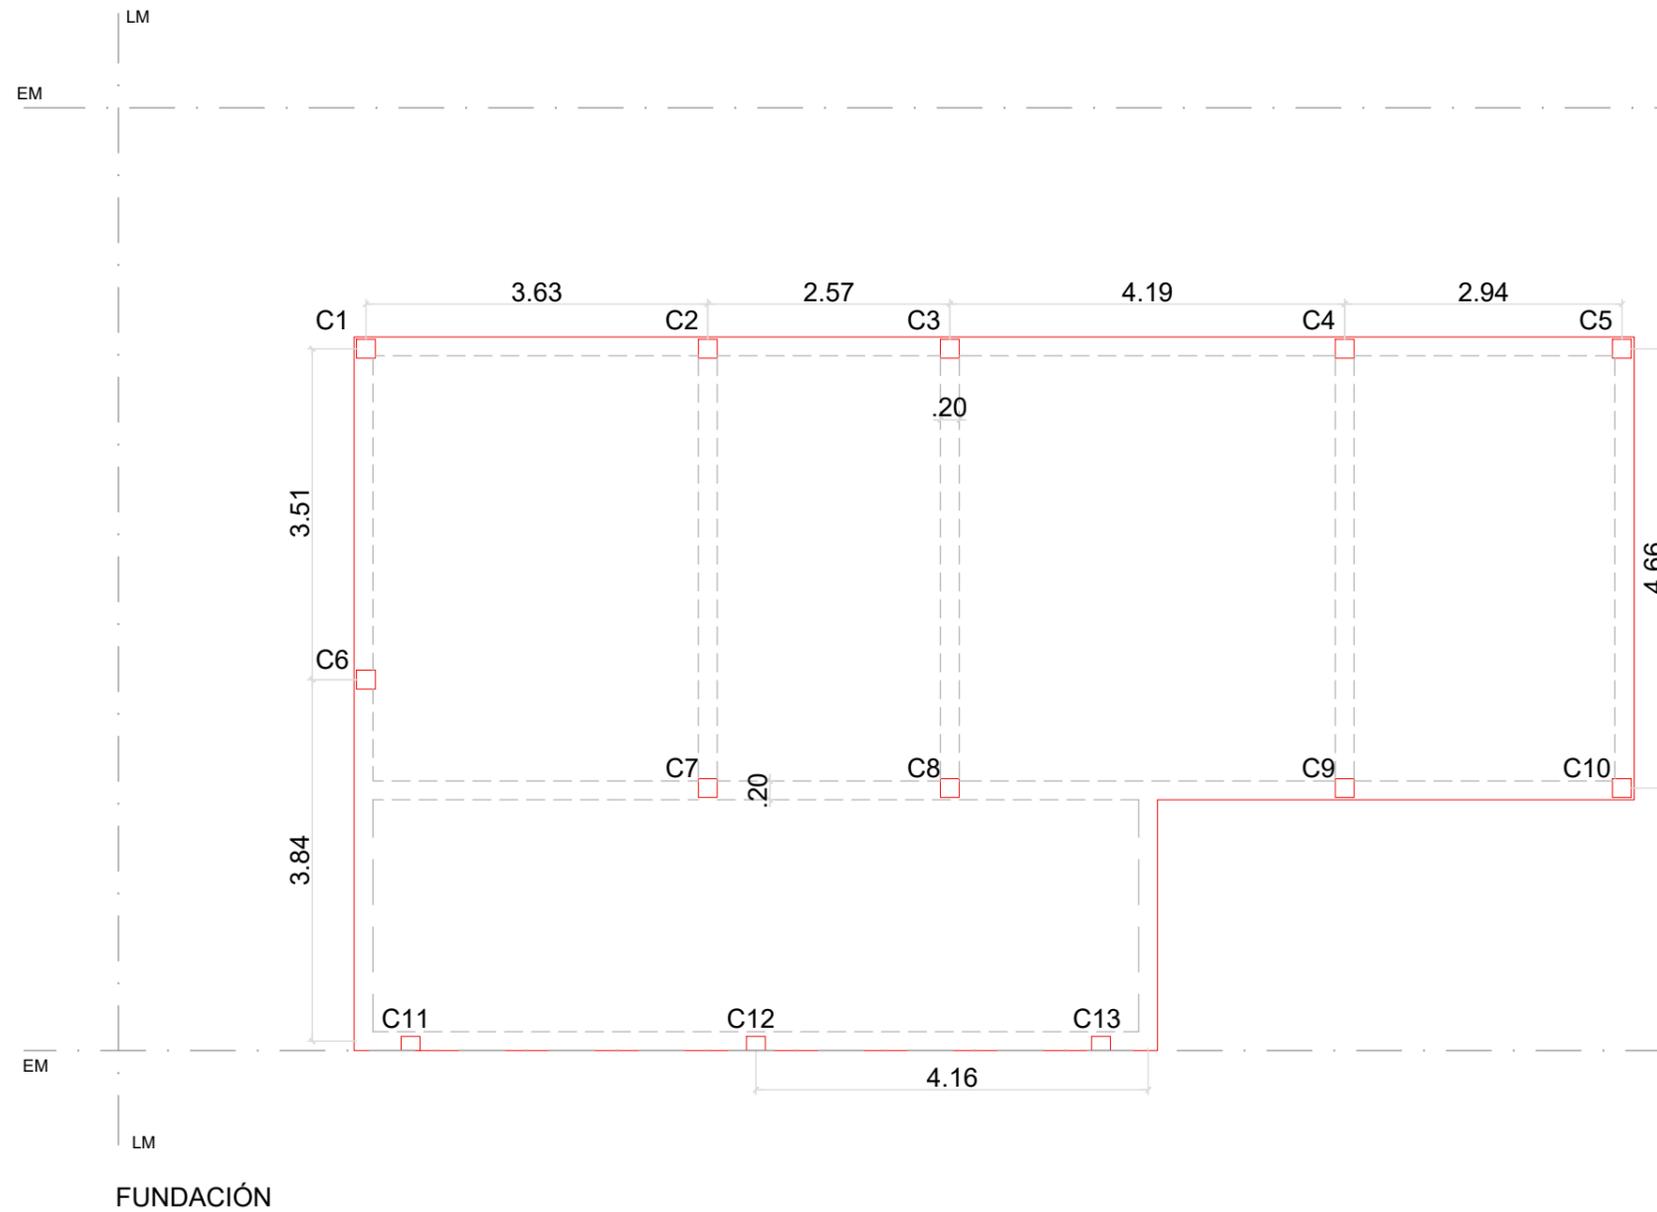

Vivienda 4 Dormitorios (2 Plantas)

Sistema constructivo: Mixto

Superficie: 129,25 m²

Estructura



TÍTULO: VIVIENDA SISTEMA MIXTO


PLANO: C-PLAN-4D(B)-21

ESCALA: 1:75 ARCHIVO: NOMBRE DE ARCHIVO

OBRA:
BARRIO ID:

DISEÑO:
DIBUJÓ:

FECHA:

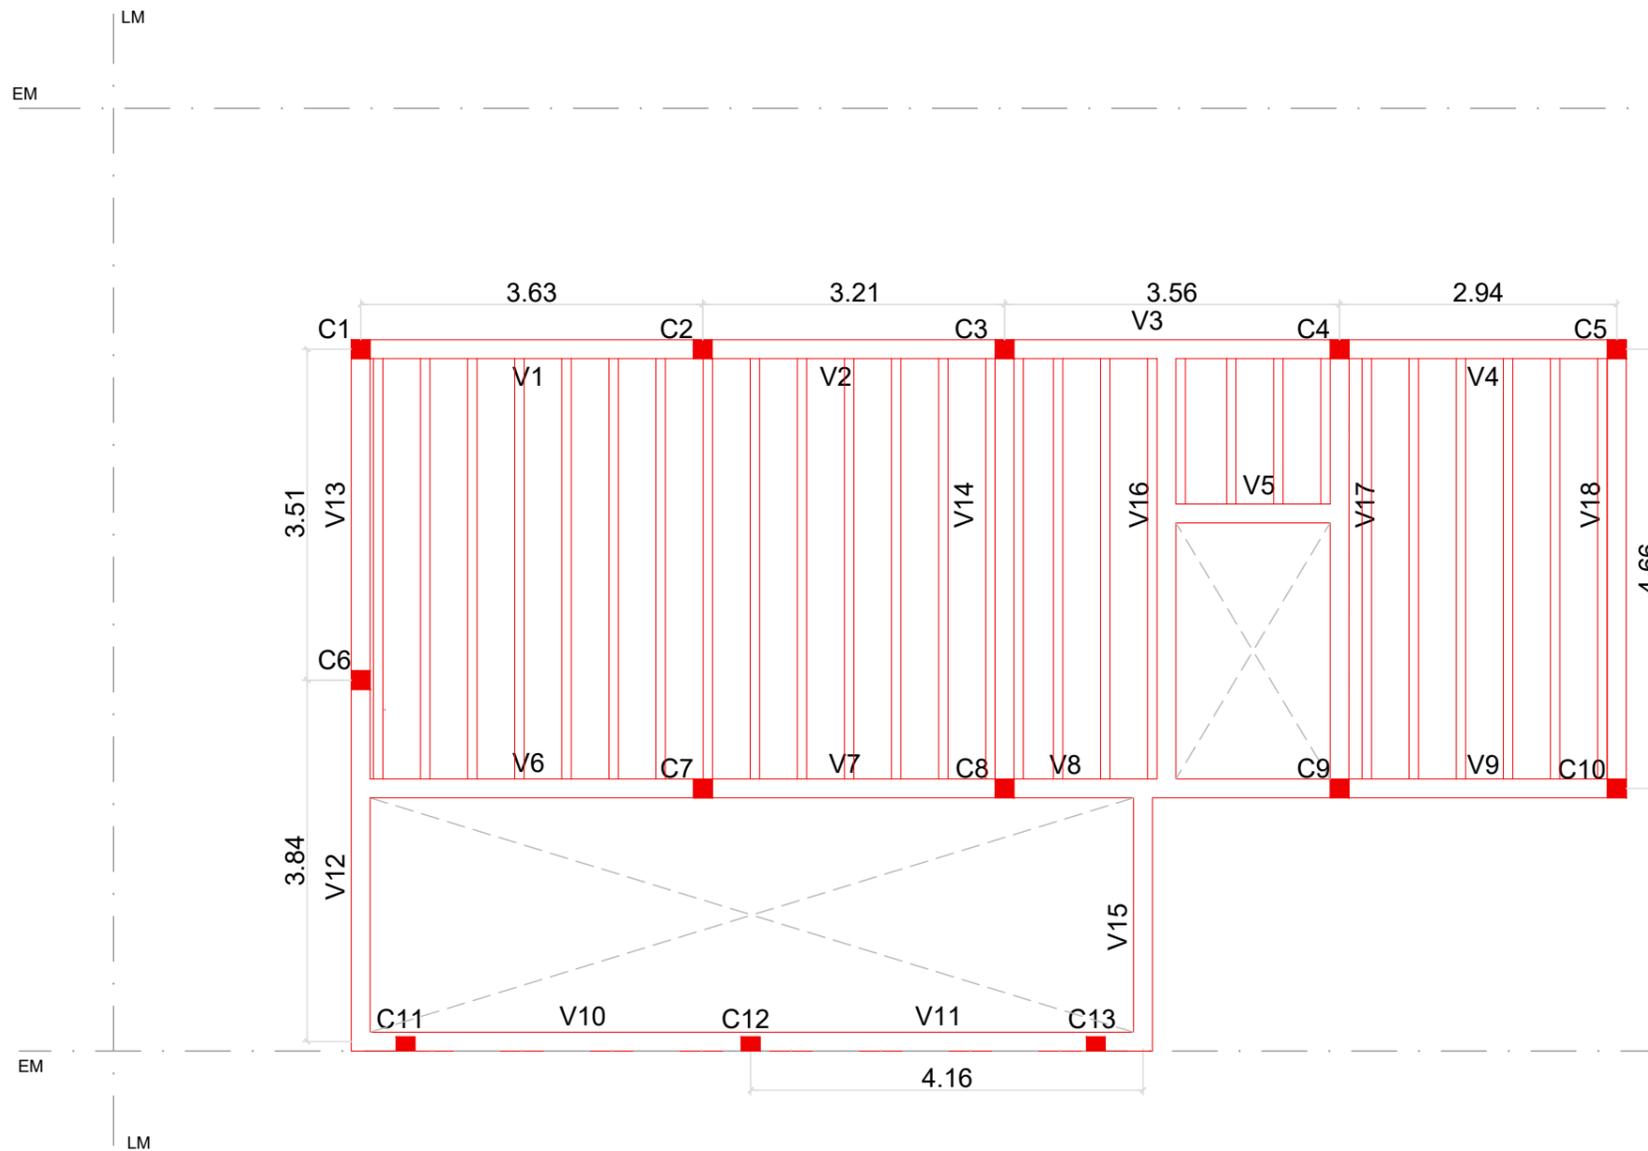

S/ PLANTA BAJA

Vivienda 4 Dormitorios (2 Plantas)

Sistema constructivo: Mixto

Superficie: 129,25 m²

Estructura



TÍTULO:

VIVIENDA SISTEMA MIXTO

PLANO: C-PLAN-4D(B)-22

ESCALA: 1:75

ARCHIVO: NOMBRE DE ARCHIVO


OBRA:

BARRIO ID:

DISEÑO:

DIBUJÓ:

FECHA:

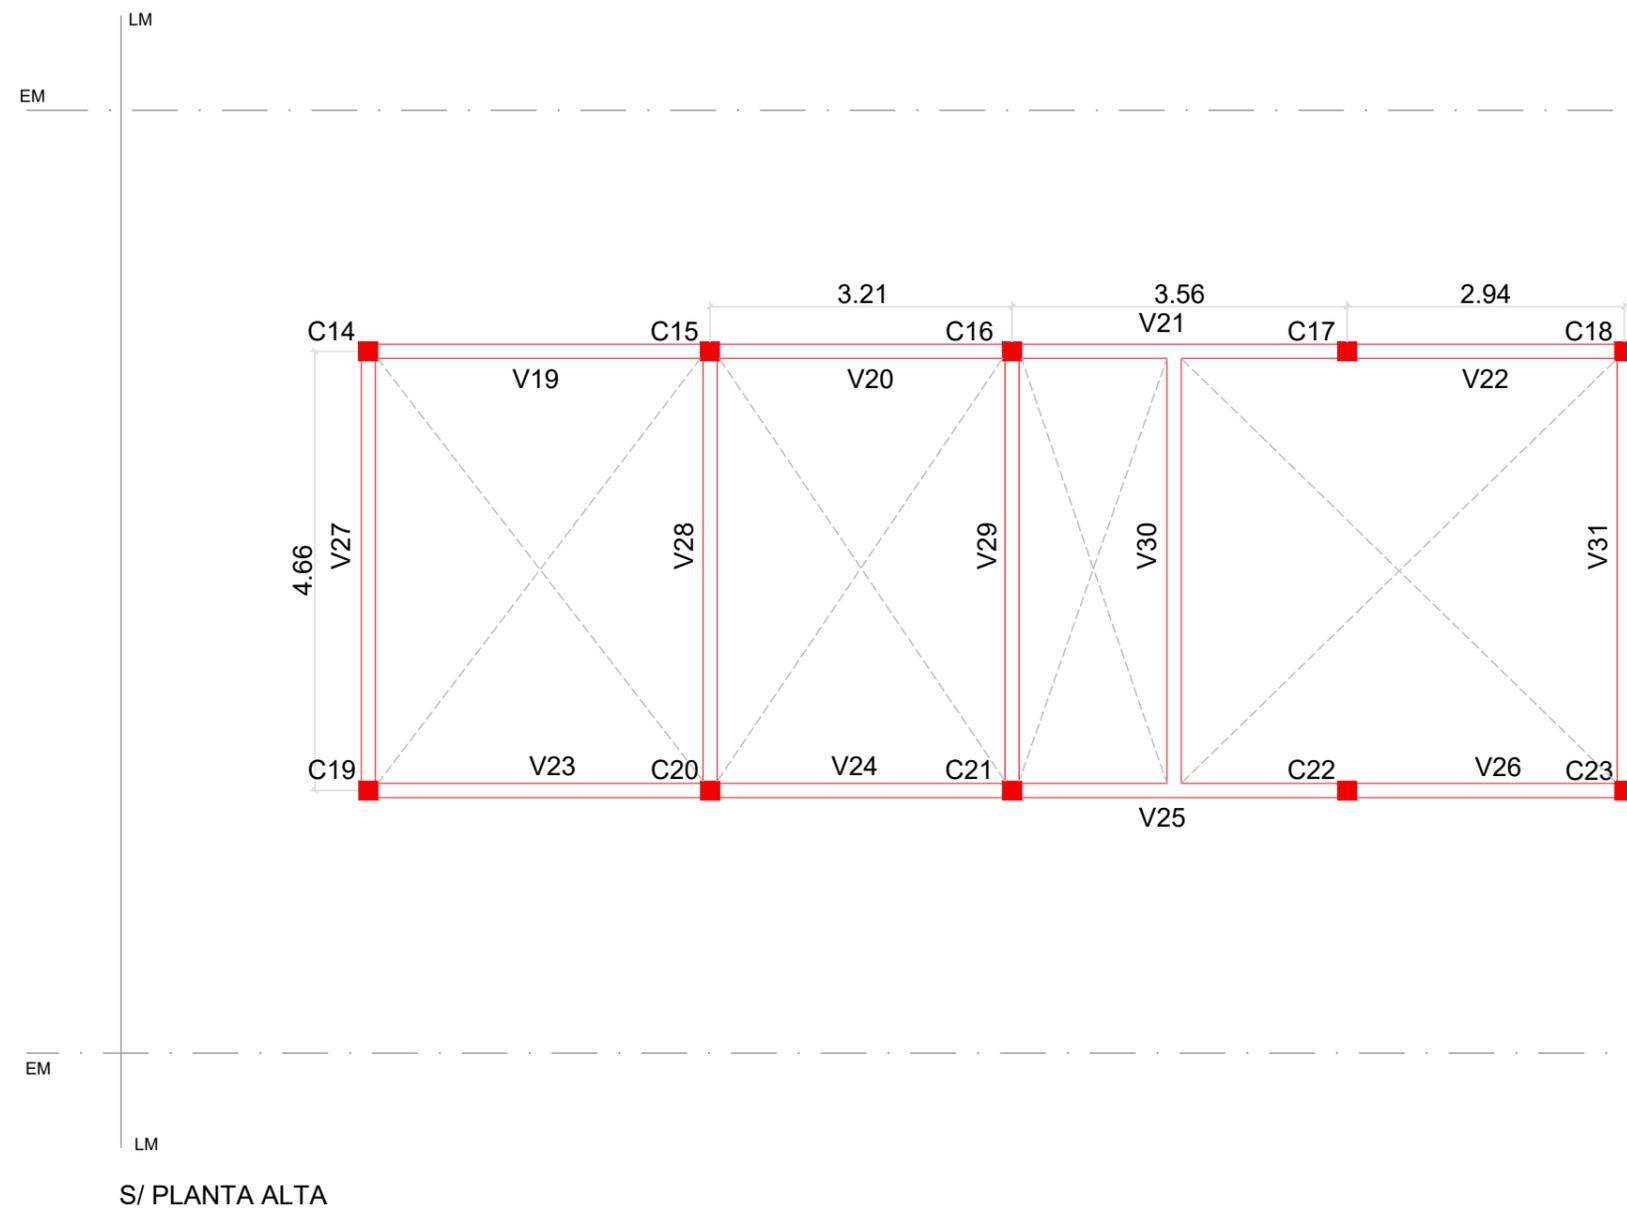

Vivienda 4 Dormitorios (2 Plantas)

Sistema constructivo: Mixto

Superficie: 129,25 m²

Estructura



TÍTULO:
VIVIENDA SISTEMA MIXTO


PLANO: C-PLAN-4D(B)-23

ESCALA: 1:75 | ARCHIVO: NOMBRE DE ARCHIVO

OBRA:
BARRIO ID:


DISEÑO:
DIBUJO:

FECHA:

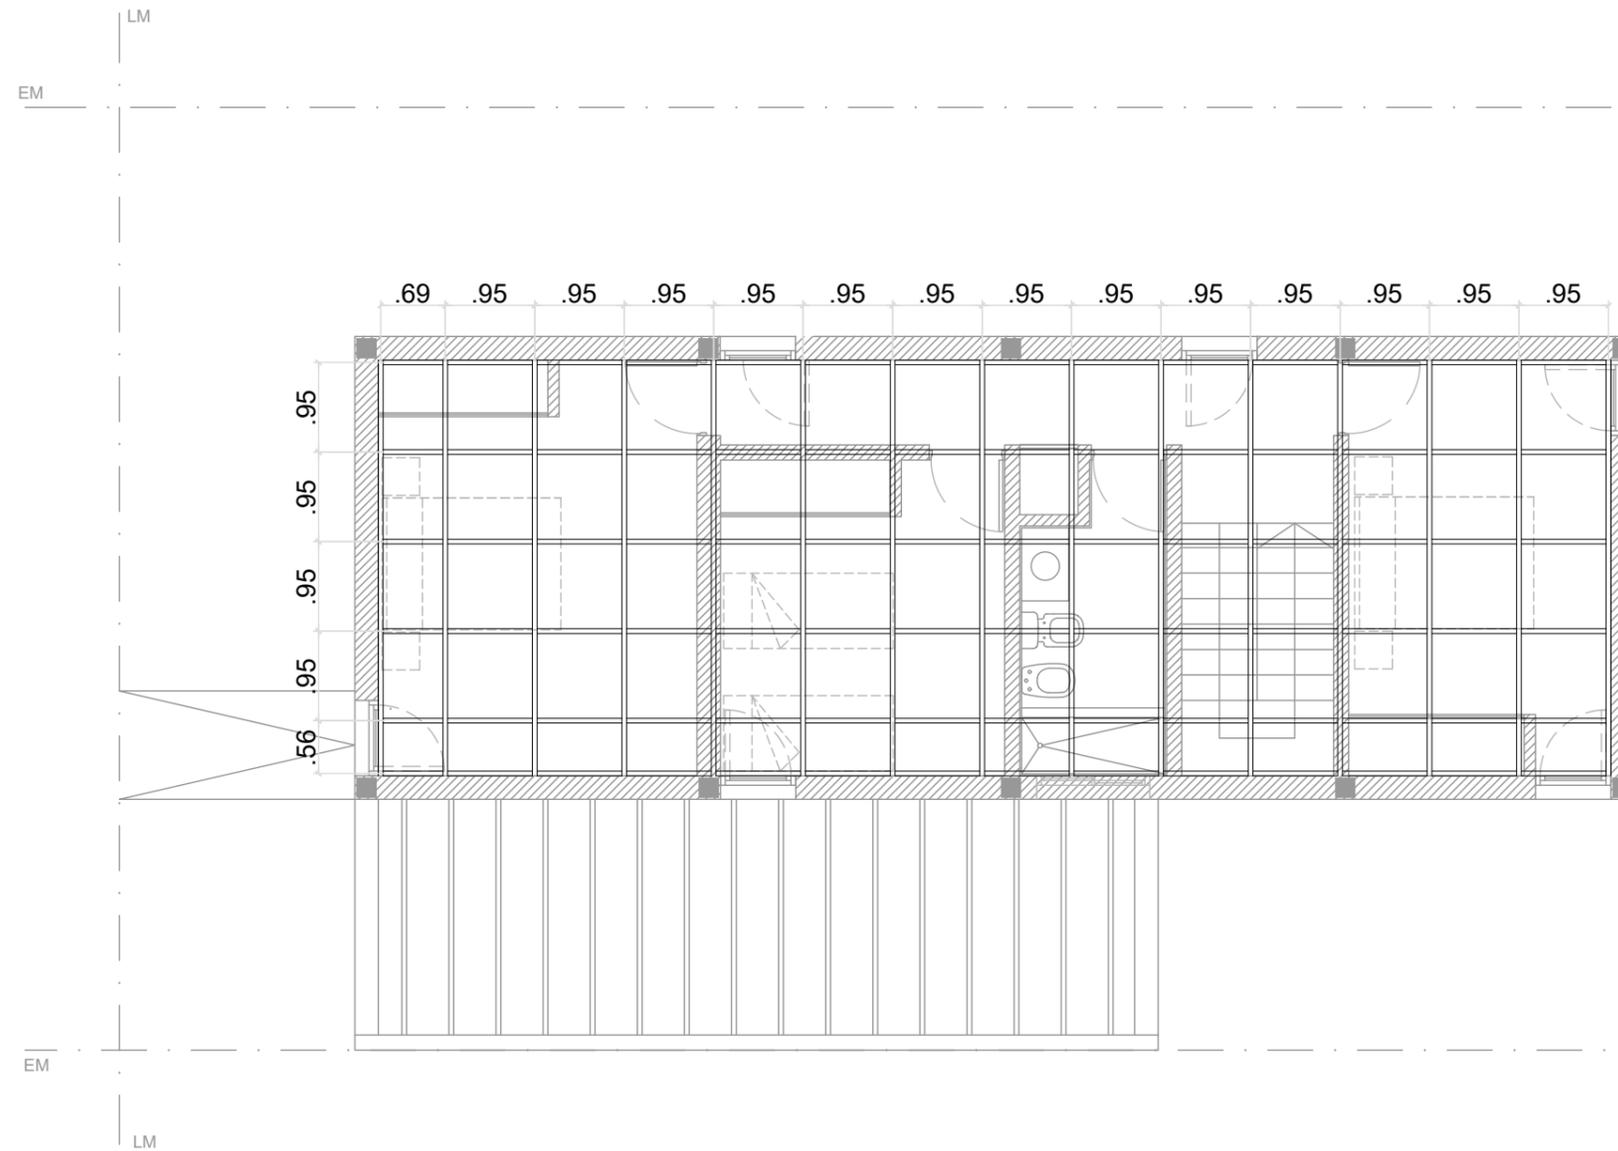

PLANTA ALTA


Vivienda 4 Dormitorios (2 Plantas)		 mercedes ciudad de todos	TITULO: VIVIENDA SISTEMA MIXTO	OBRA:
Sistema constructivo: Mixto			PLANO: C-PLAN-4D(B)-24	BARRIO ID:
Superficie: 129,25 m2				DISEÑO:
Estructura			ESCALA: 1:75	ARCHIVO: NOMBRE DE ARCHIVO

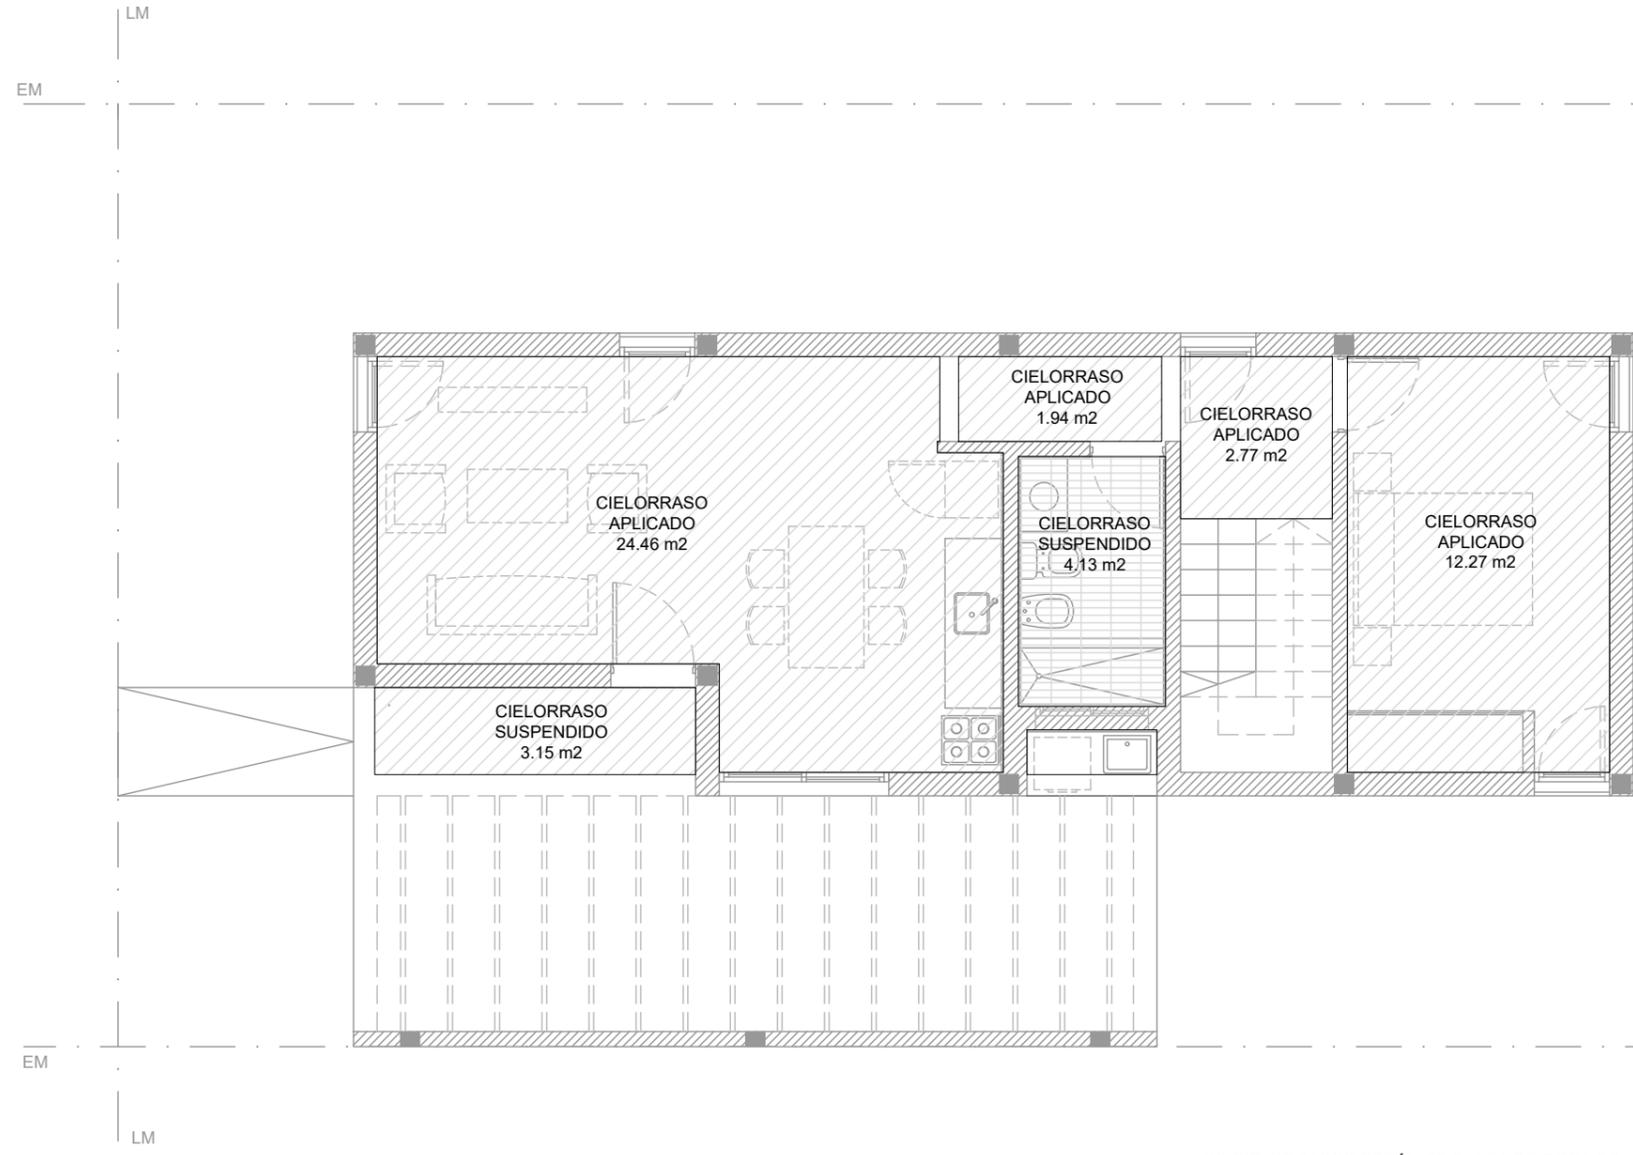

PLANTA BAJA

*LOS CIELORRASOS SERÁN DE PLACA DE ROCA DE YESO + PERFILERÍA METÁLICA

Vivienda 4 Dormitorios (2 Plantas)			TITULO: VIVIENDA SISTEMA MIXTO		OBRA:	
Sistema constructivo: Mixto			PLANO: C-PLAN-4D(B)-25		BARRIO ID:	
Superficie: 129,25 m2			ESCALA: 1:75	ARCHIVO: NOMBRE DE ARCHIVO		DISEÑO:
Cielorrasos					DIBUJÓ:	FECHA:

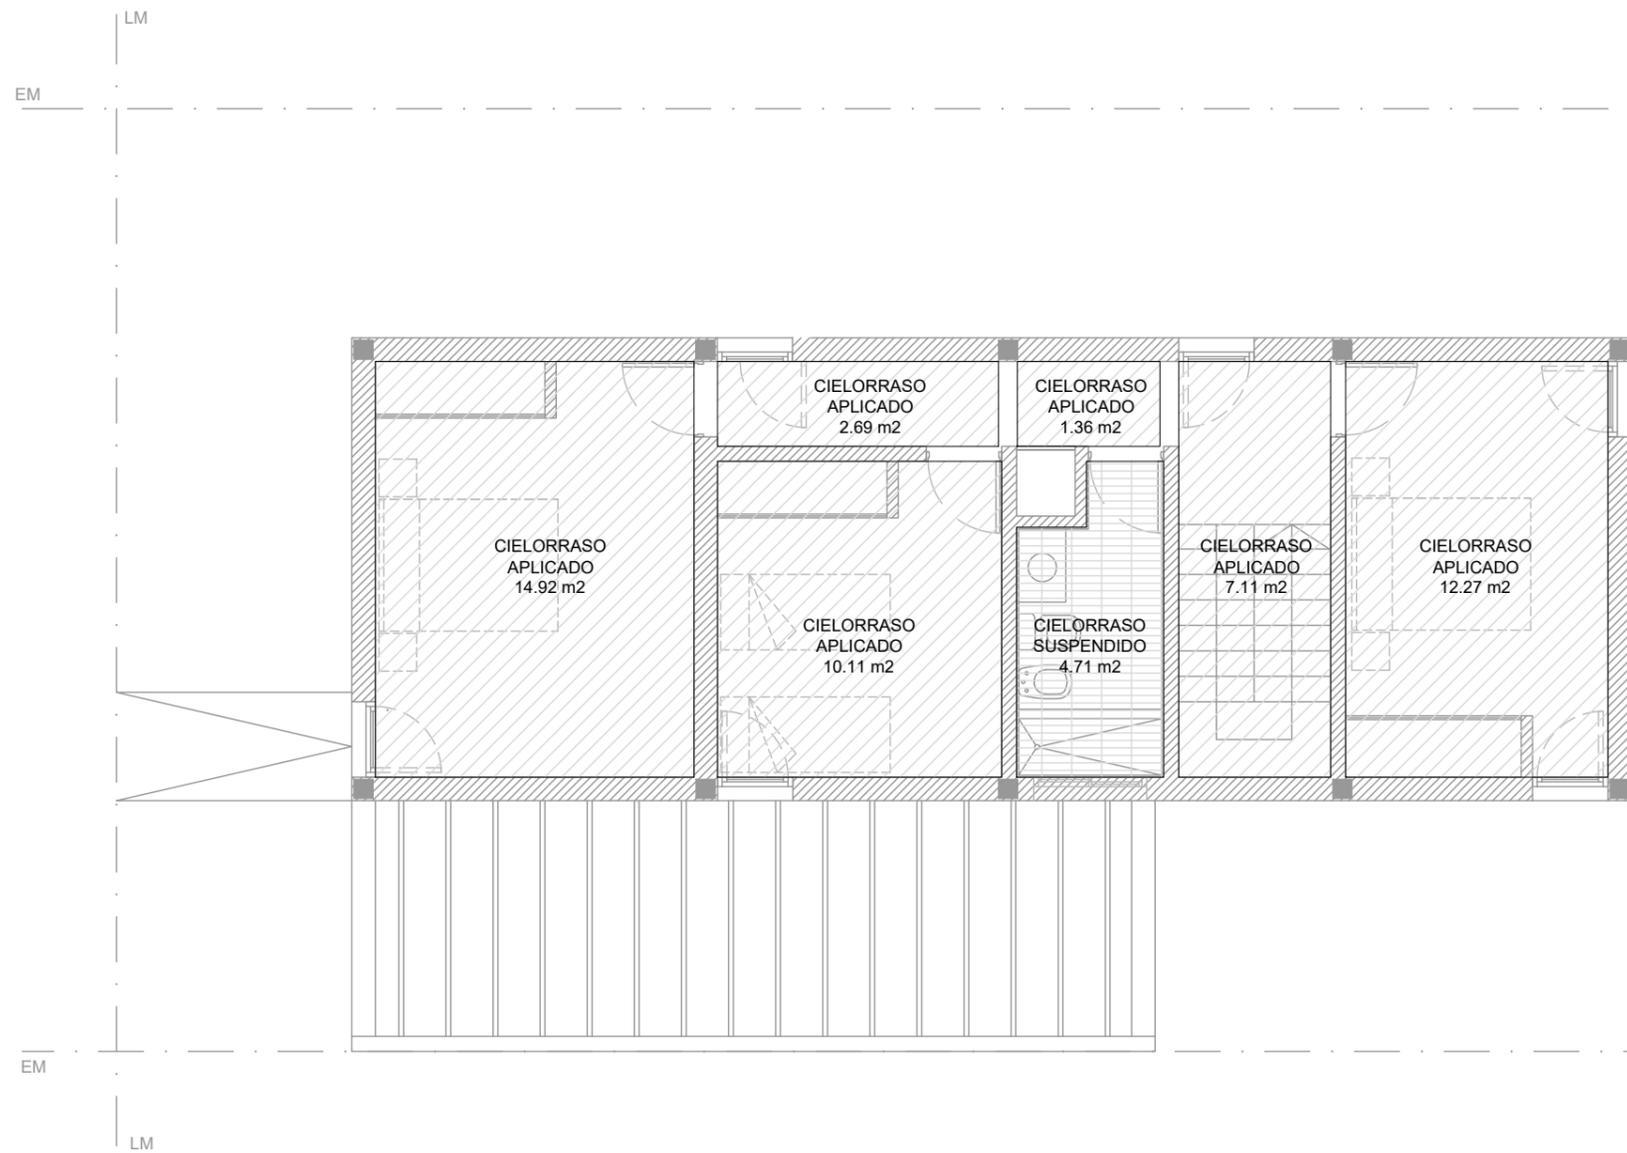

PLANTA ALTA

*LOS CIELORRASOS SERÁN DE PLACA DE ROCA DE YESO + PERFILERÍA METÁLICA

Vivienda 4 Dormitorios (2 Plantas)

Sistema constructivo: Mixto

Superficie: 129,25 m2

Cielorrasos



TITULO:
VIVIENDA SISTEMA MIXTO

PLANO: C-PLAN-4D(B)-26


ESCALA: 1:75

ARCHIVO: NOMBRE DE ARCHIVO

OBRA:
BARRIO ID:

DISEÑO:
DIBUJÓ:

FECHA:

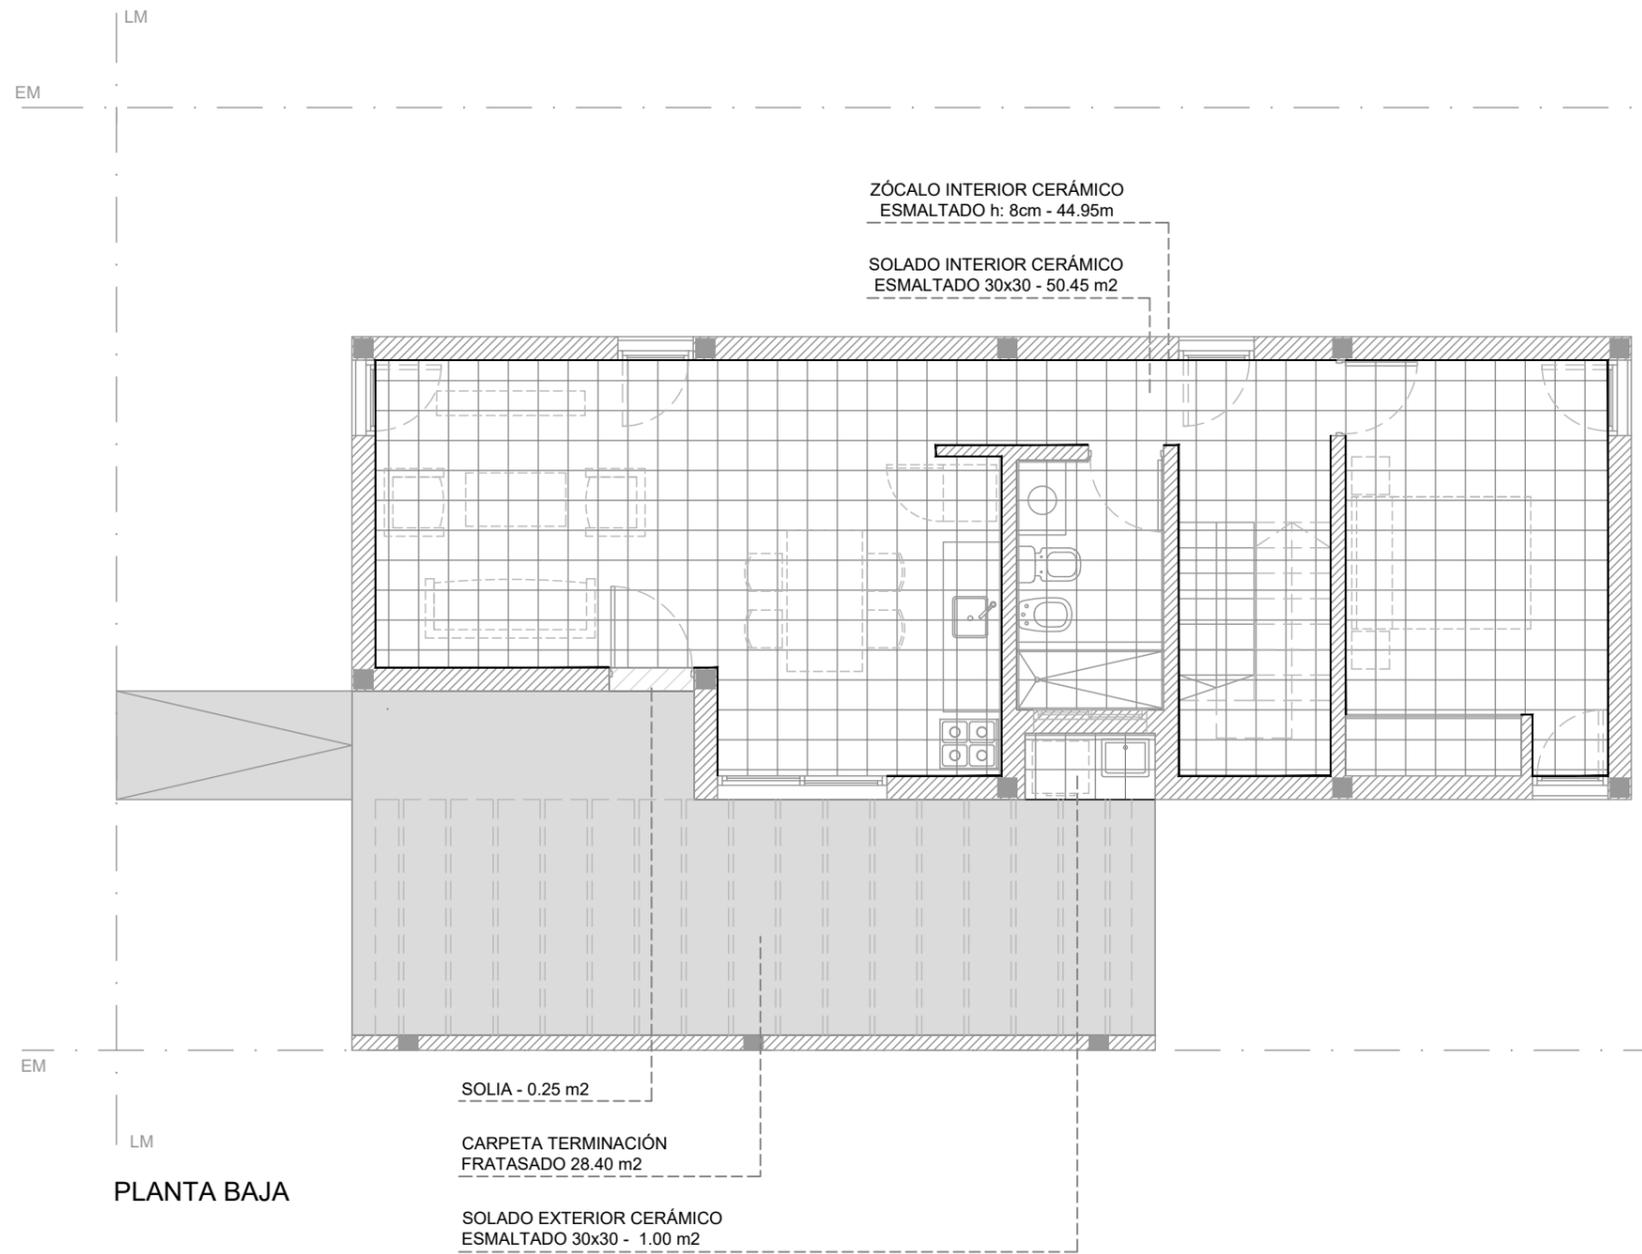

Vivienda 4 Dormitorios (2 Plantas)

Sistema constructivo: Mixto

Superficie: 129,25 m²

Solados



TÍTULO:
VIVIENDA SISTEMA MIXTO


PLANO: C-PLAN-4D(B)-27

ESCALA: 1:75 | ARCHIVO: NOMBRE DE ARCHIVO

OBRA:
BARRIO ID:

DISEÑO:
DIBUJÓ:

FECHA:

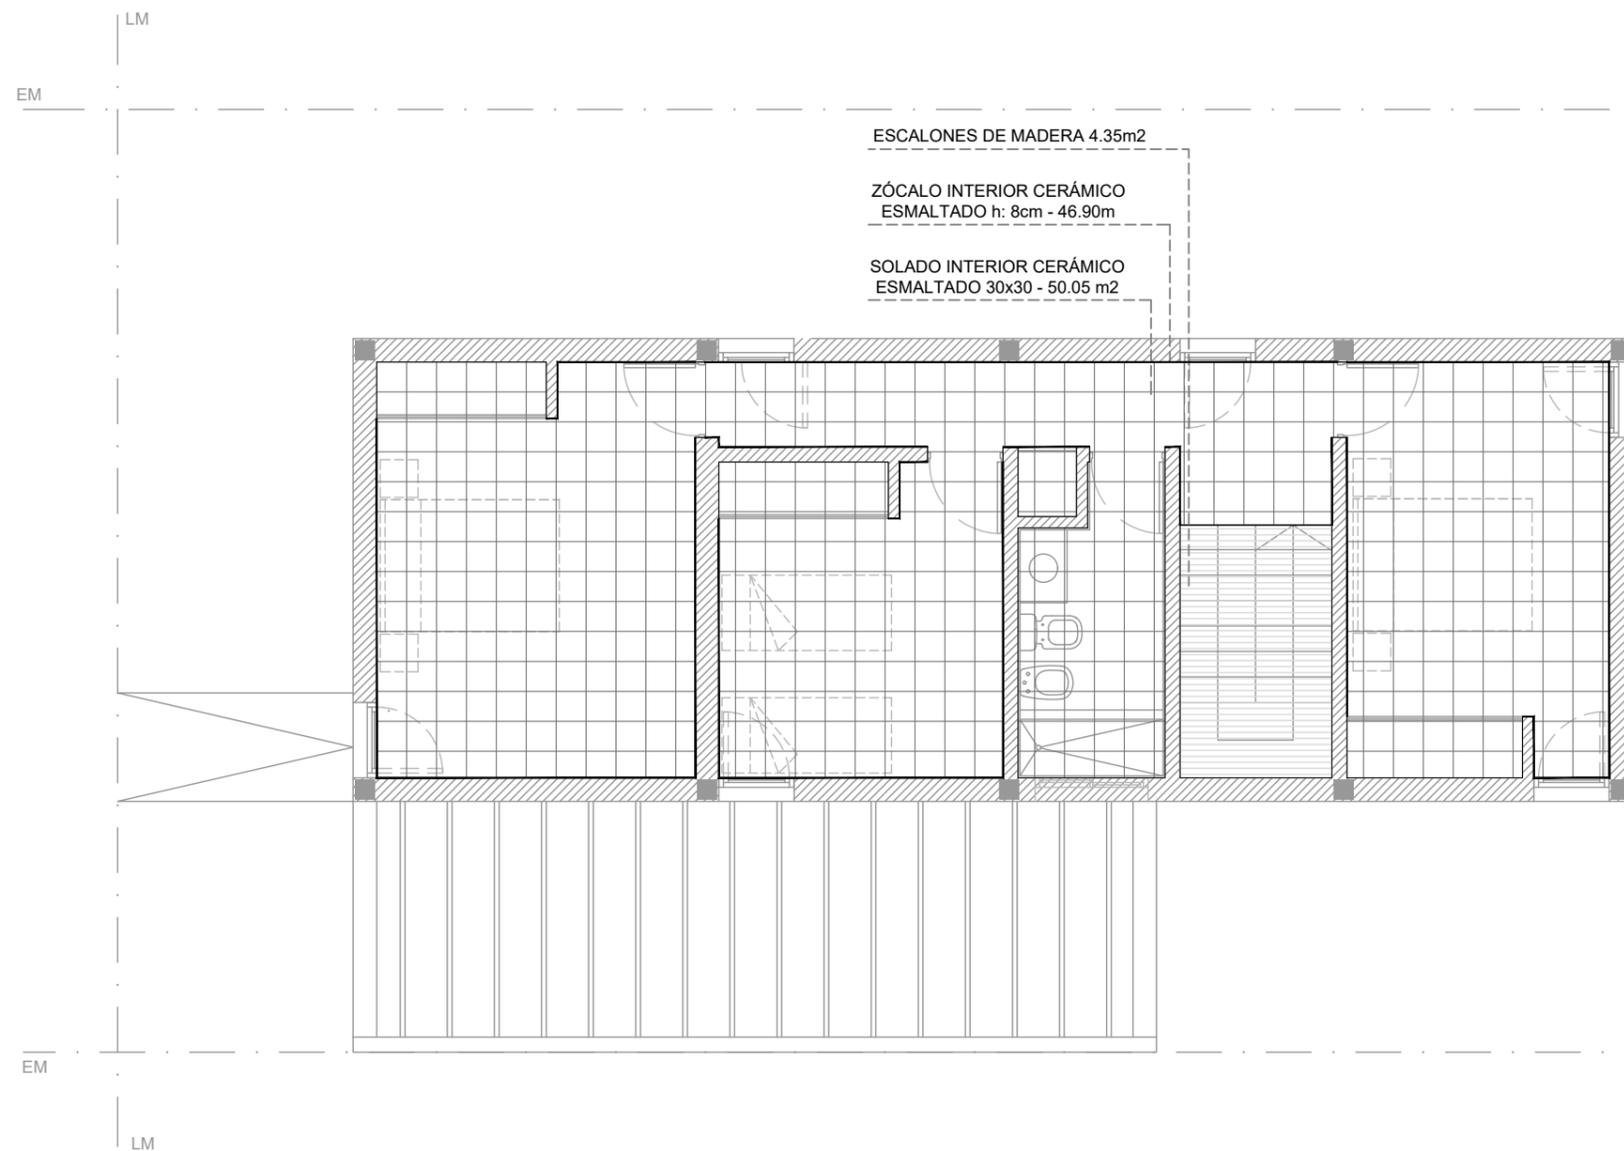

PLANTA ALTA

Vivienda 4 Dormitorios (2 Plantas)		 mercedes ciudad de todos	TÍTULO: VIVIENDA SISTEMA MIXTO	OBRA:	
Sistema constructivo: Mixto			PLANO: C-PLAN-4D(B)-28	BARRIO ID:	
Superficie: 129,25 m2			ESCALA: 1:75	ARCHIVO: NOMBRE DE ARCHIVO	DISEÑO:
Solados					DIBUJÓ:
				FECHA:	

Puerta 1		Puerta 2		Puerta Ventana 1		Ventana 1		Ventana 2	
Tipología 4D	1	Tipología 4D	6	Tipología 4D	1	Tipología 4D	11	Tipología 4D	2
<p>Puerta Acceso Alto: 2,05 m Ancho: 0,90 m Tipo: Doble contacto Material: Puerta doble chapa inyectada con poliuretano expandido, incluye marco Terminación: dos manos anti óxido y esmalte sintético Color: A definir</p>		<p>Puertas Interiores Alto: 2,05 m Ancho: 0,80 m Tipo: Doble contacto Material: Puerta placa MDF, incluye marco chapa 24 Terminación: dos manos anti óxido y esmalte sintético</p>		<p>Puerta Ventana Alto: 2,00 m Ancho: 1,80 m Tipo: Linea Modena DVH Material: Aluminio Color: A definir</p>		<p>Ventana Alto: 1,50 m Ancho: 0,80 m Tipo: Linea Modena DVH Material: Aluminio Color: A definir</p>		<p>Ventana Alto: 0,40 m Ancho: 1,20 m Tipo: Linea Modena DVH Material: Aluminio Color: A definir</p>	

Vivienda 4 Dormitorios (2 Plantas)

Sistema constructivo: Mixto

Superficie: 129,25 m2

Planillas



TITULO:
VIVIENDA SISTEMA MIXTO

PLANO: C-PLAN-4D(B)-29

ESCALA: 1:75 ARCHIVO: NOMBRE DE ARCHIVO

OBRA:
BARRIO ID:

DISEÑO:
DIBUJÓ:

FECHA:

Reja 1	Reja 2	Reja 3
Tipología 4D 1	Tipología 4D 4	Tipología 4D 1
<p>R1 1,80 x 2,00</p>	<p>R2 0,80 x 1,50</p>	<p>R3 1,38 x 2,40</p>
<p>Herrería Alto: 2,00 m Ancho: 1,80 m Material: Hierro Color: A definir</p>	<p>Herrería Alto: 1,50 m Ancho: 0,80 m Material: Hierro Color: A definir</p>	<p>Herrería Alto: 2,40 m Ancho: 1,38 m Material: Hierro Color: A definir</p>

Vivienda 4 Dormitorios (2 Plantas)

Sistema constructivo: Mixto

Superficie: 129,25 m2

Planillas



TITULO:

VIVIENDA SISTEMA MIXTO

PLANO: C-PLAN-4D(B)-30

ESCALA: 1:75

ARCHIVO: NOMBRE DE ARCHIVO

OBRA:

BARRIO ID:

DISEÑO:

DIBUJÓ:

FECHA:

Mueble 4		Mueble 5	
Tipologia 4D	1	Tipologia 4D	1
<p>Mobiliario Alto: 0,73 m Ancho: 1,80 m Material: MDF 18mm enchapado con melamina Color: A definir</p>		<p>Mobiliario Alto: 0,40 m Ancho: 1,80 m Material: MDF 18mm enchapado con melamina Color: A definir</p>	

Vivienda 4 Dormitorios (2 Plantas)		TITULO: VIVIENDA SISTEMA MIXTO	OBRA:
Sistema constructivo: Mixto		PLANO: C-PLAN-4D(B)-31	BARRIO ID:
Superficie: 129,25 m2			DISEÑO:
Planillas		ESCALA: 1:75	ARCHIVO: NOMBRE DE ARCHIVO