


SECTOR A INTERVENIR: COMPRAS

SECTOR A INTERVENIR: GOBIERNO

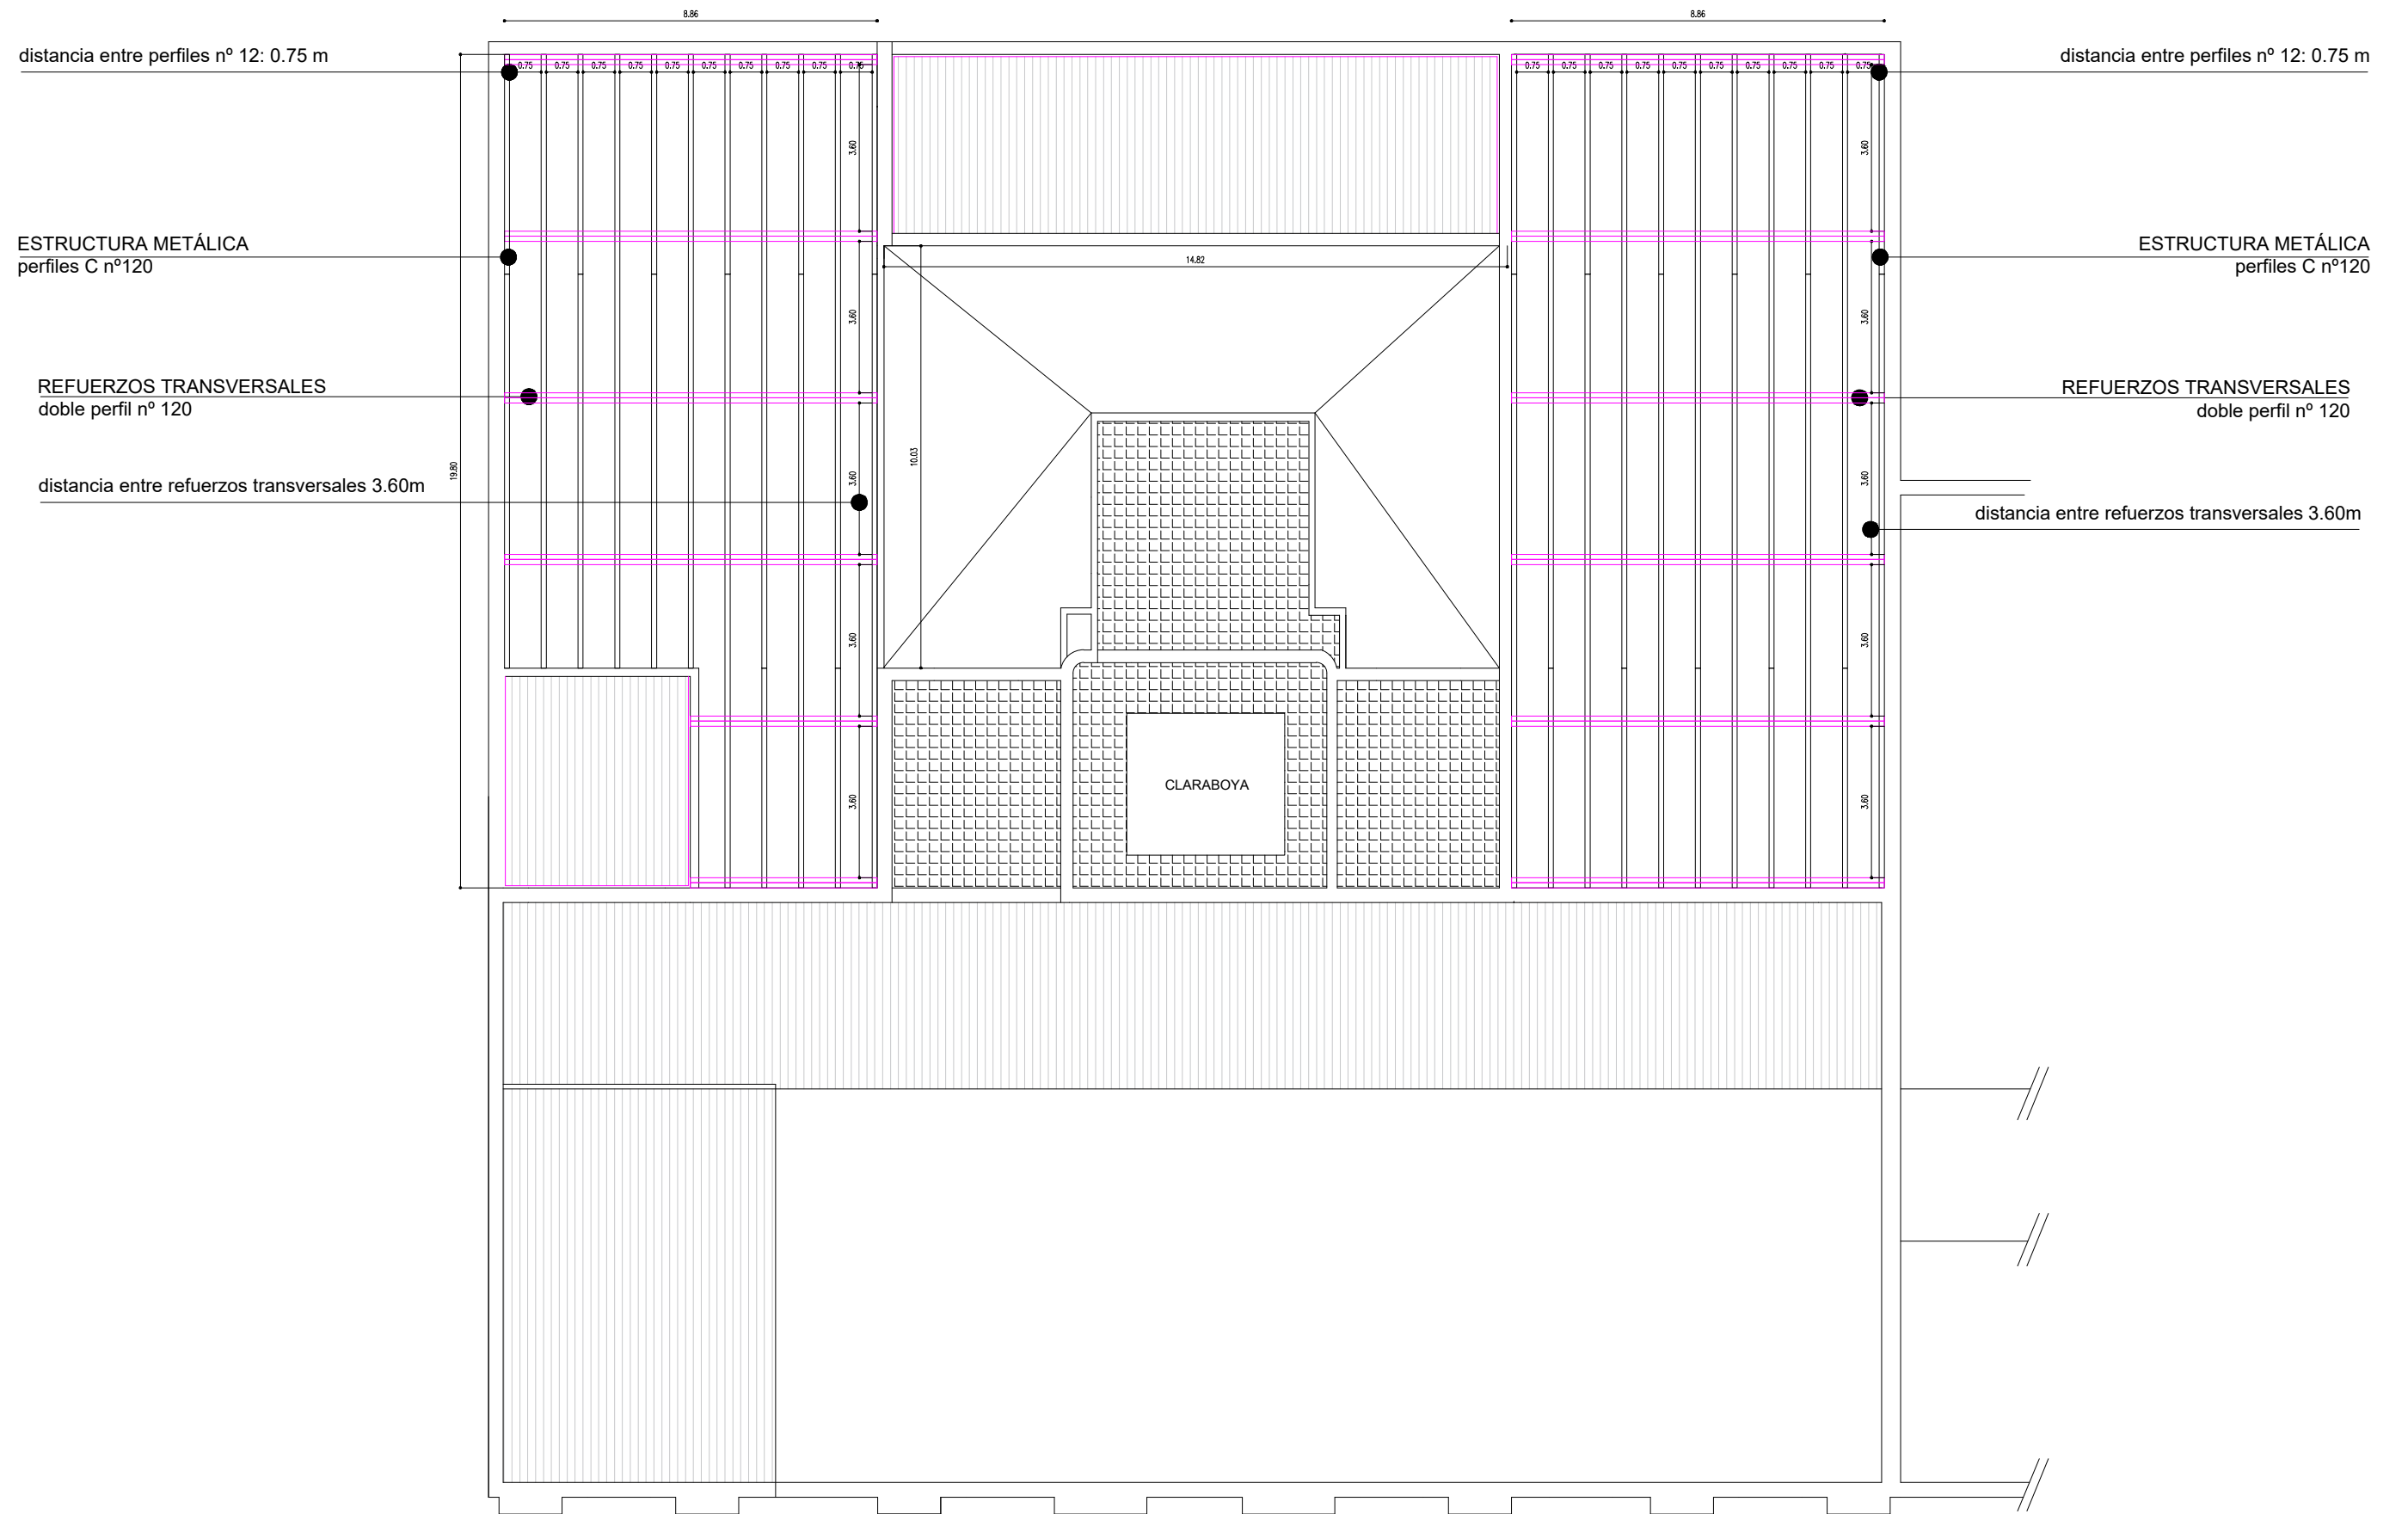

**REFACCION DE CUBIERTA
DE TECHOS EN PALACIO MUNICIPAL**

MUNICIPALIDAD DE MERCEDES SECRETARIA DE OBRAS PUBLICAS

OBRA: CUBIERTA

PLANO: PLANTA DE TECHOS

FECHA:09/11/2022

SECTOR A INTERVENIR: COMPRAS

SECTOR A INTERVENIR: GOBIERNO

REALIZACIÓN DE SOBRE TECHO
EN CUBIERTA EXISTENTE

nueva cubierta de chapa estructura
de perfilera metálica

RECAMBIO DE CANALETA EMBUTIDA

se respeta la canaleta embutida para no
interferir en la fachada del patio y respetar
el patrimonio

COLOCACIÓN DE BABETA PERIMETRAL

UNIFICACIÓN DE TECHOS
eliminación de carga divisoria de cubiertas
para unificarla cubierta, obteniendo
el mismo criterio que en el sector de compras


REALIZACIÓN DE SOBRE TECHO
EN CUBIERTA EXISTENTE

nueva cubierta de chapa estructura
de perfilera metálica

RECAMBIO DE CANALETA EMBUTIDA

se respeta la canaleta embutida para no
interferir en la fachada del patio y respetar
el patrimonio

COLOCACIÓN DE BABETA PERIMETRAL

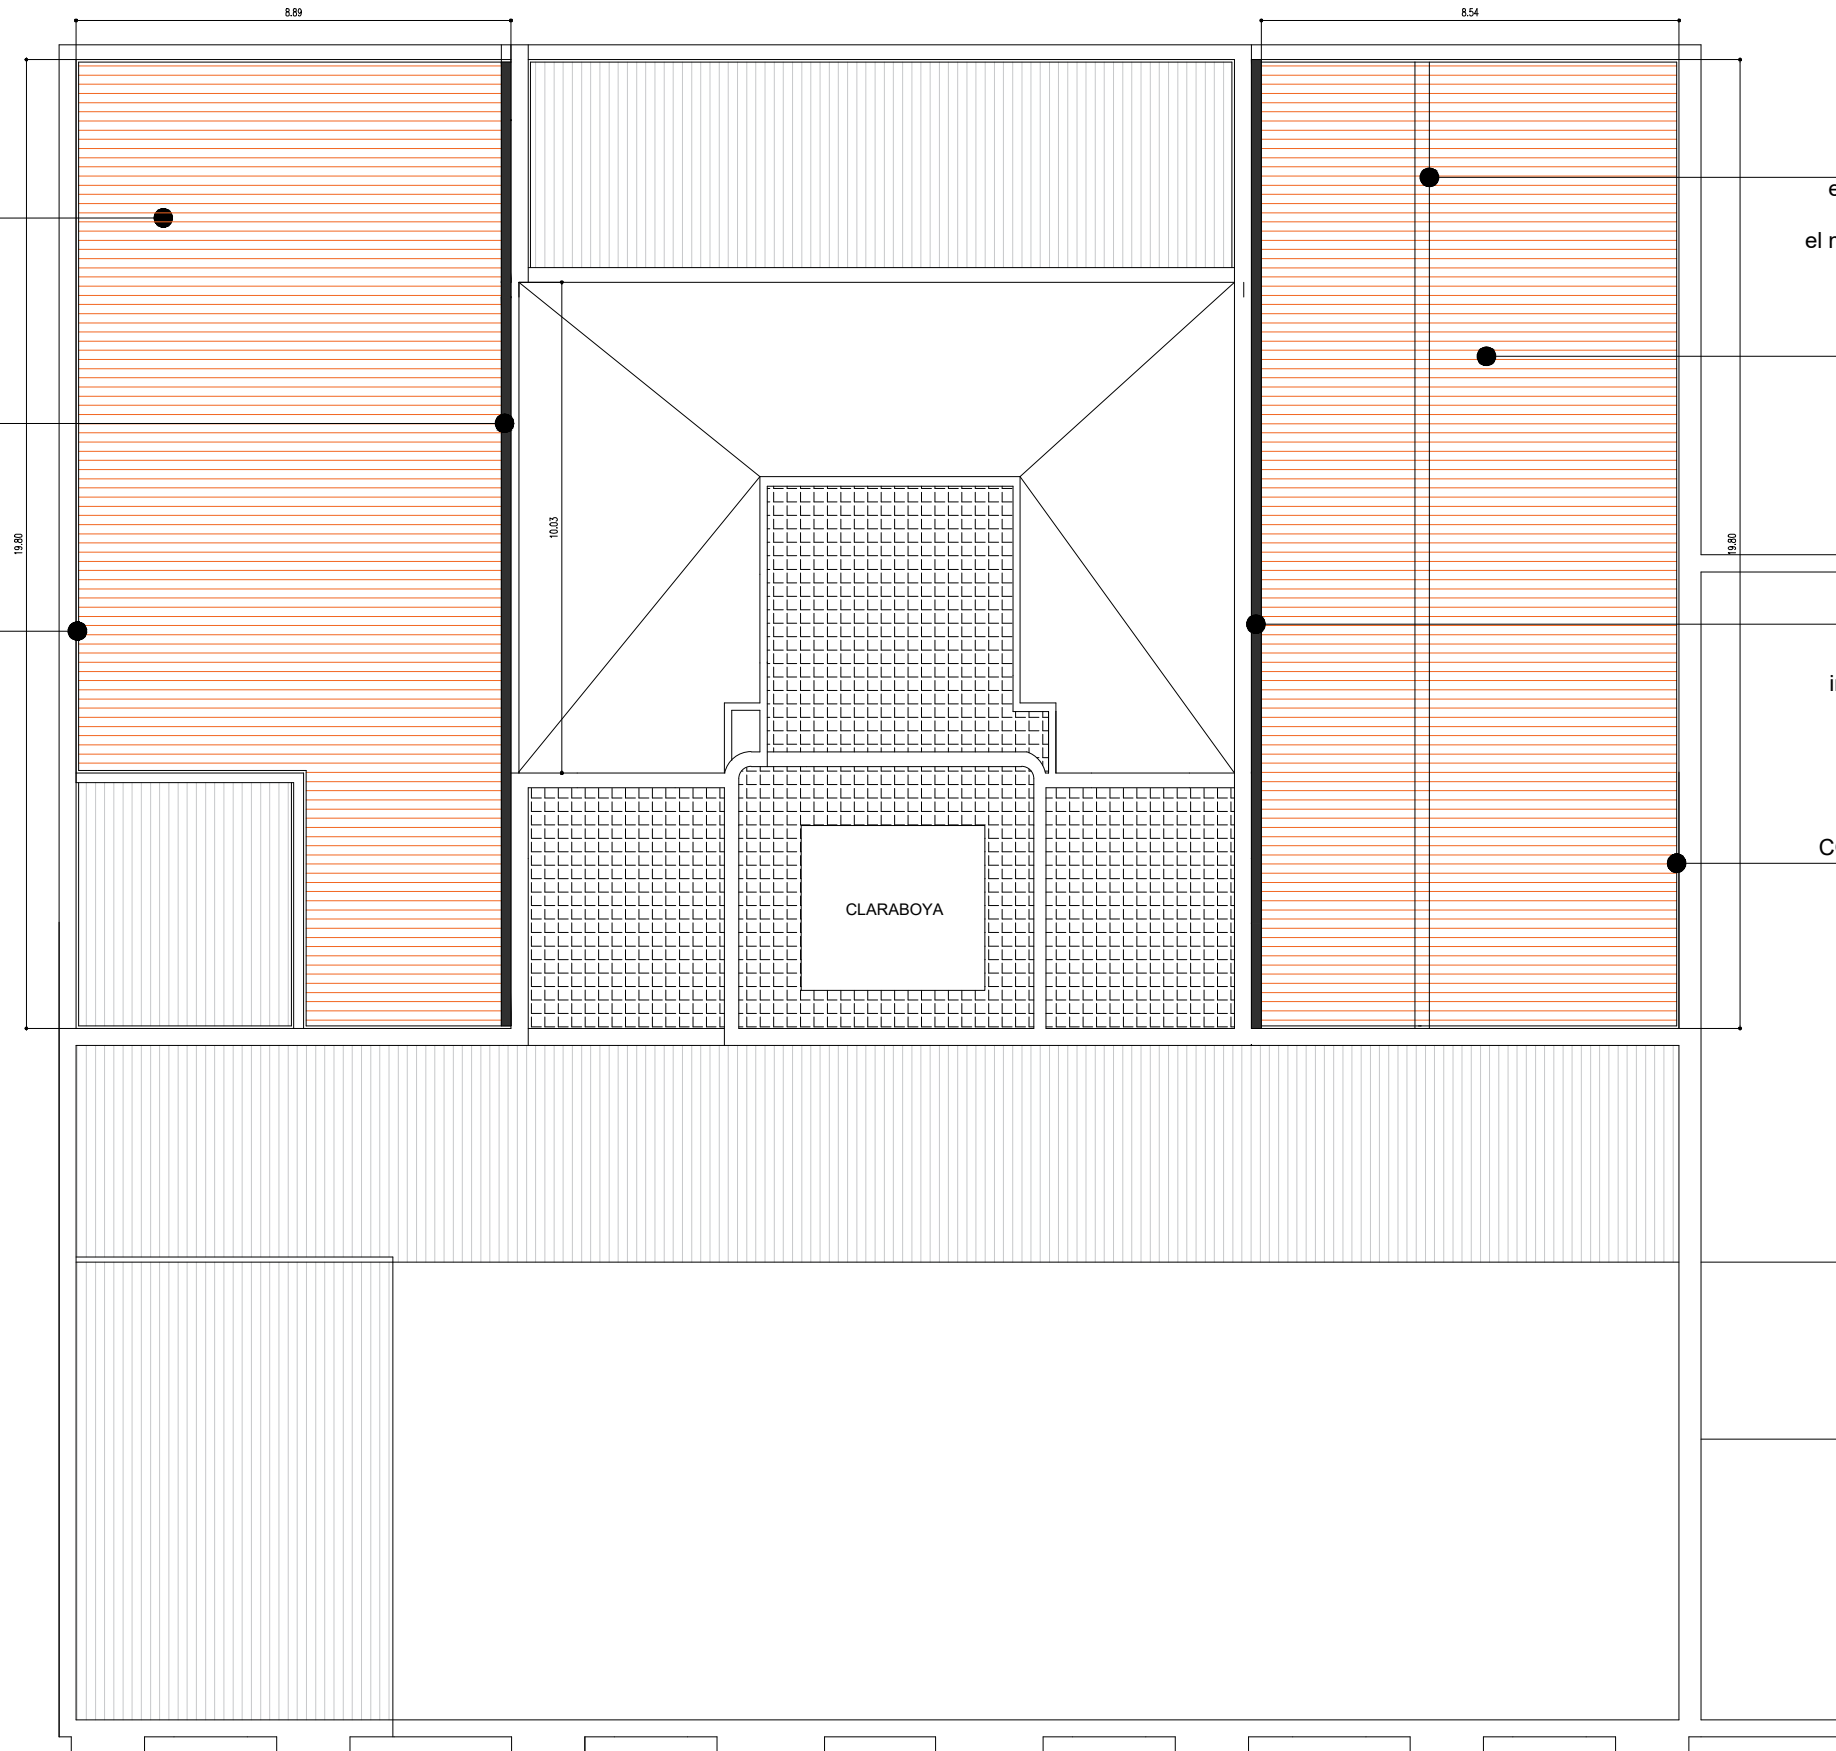

REFACCION DE CUBIERTA
DE TECHOS EN PALACIO MUNICIPAL

MUNICIPALIDAD DE MERCEDES SECRETARIA DE OBRAS PUBLICAS

OBRA: CUBIERTA

PLANO: PLANTA DE TECHOS

FECHA:09/11/2022