



SECTOR JUEGOS

Caucho continuo esp.: 30 mm 576 m2	Contrapiso esp.: 12 cm 576 m2
--	-------------------------------------

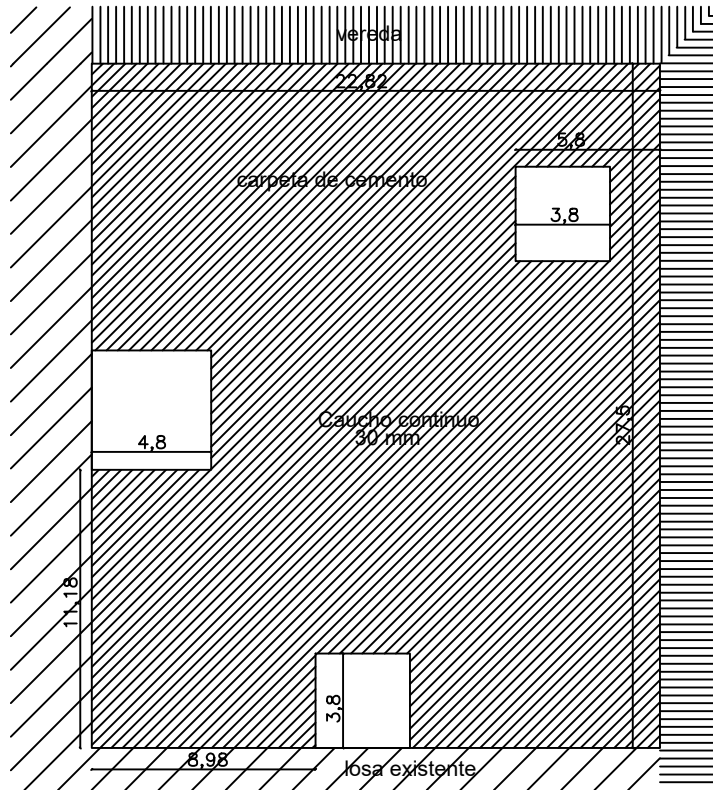


PLANTA SECTOR JUEGOS
escala: 1:200

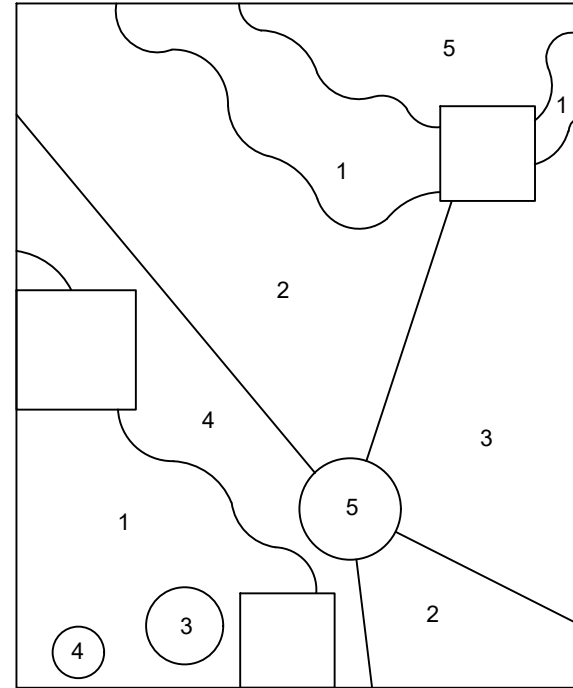

- 1 VERDE OSCURO
- 2 MAGENTA
- 3 ROJO
- 4 AZUL
- 5 VERDE CLARO

ESQUEMA DE CAMBIO DE COLORES

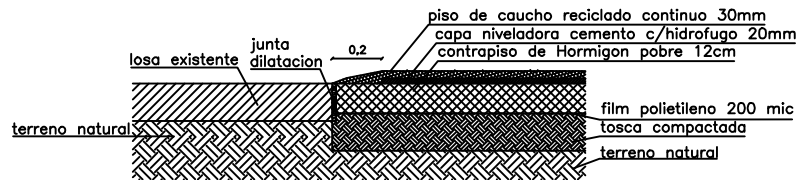

DETALLE 1- ENCUENTRO CON VEREDA
escala: 1:20