



PLANTA SECTOR JUEGOS
escala: 1:200


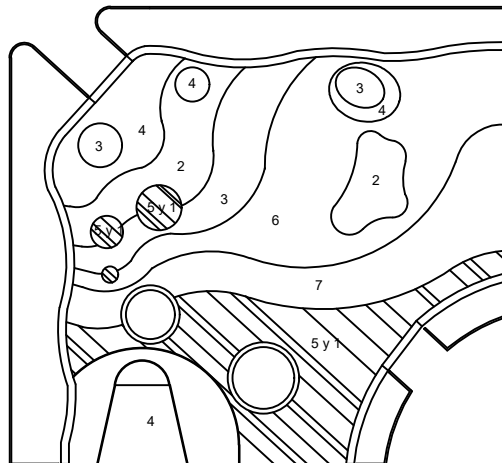


ESQUEMA DE CAMBIO DE COLORES


- 1 VERDE OSCURO
- 2 MAGENTA
- 3 ROJO
- 4 AZUL
- 5 VERDE CLARO
- 6 VIOLETA
- 7 NARANJA

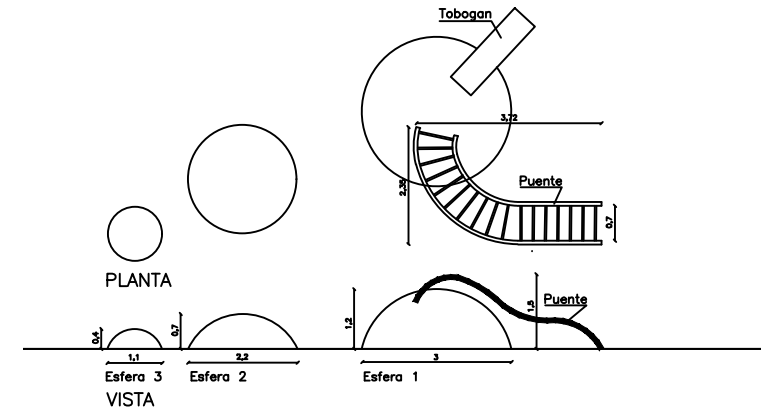

DETALLE ESFERAS SECTOR NUEVO
escala: 1:100

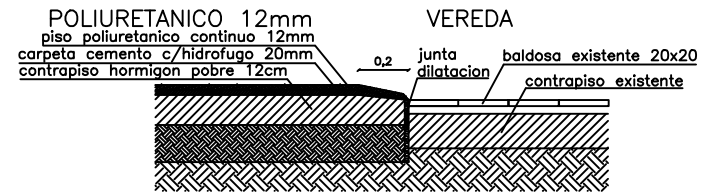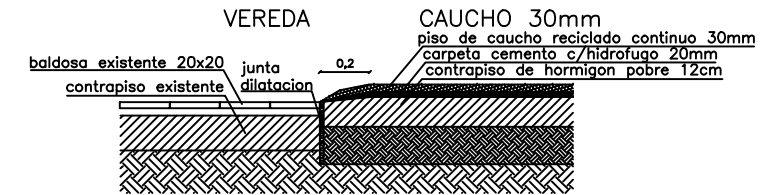

DETALLE ENCUENTRO CON VEREDA
escala: 1:20

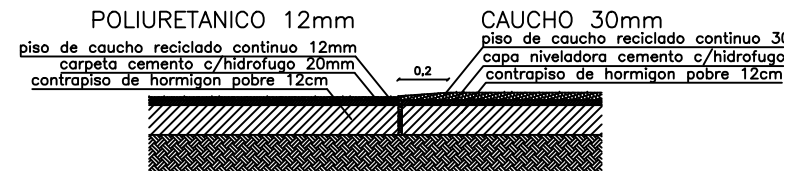

DETALLE ENCUENTRO PISO CAUCHO/PISO POLIURETANO
escala: 1:20

	MUNICIPALIDAD DE MERCEDES	PLAZA RIVADAVIA (SAN LUIS)	SOLADO	SL-2	escala
	SECRETARIA DE OBRAS y SERVICIOS PUBLICOS	EXPEDIENTE MUNICIPAL 3608/2018	SECTOR JUEGOS	VERIFICAR MEDIDAS EN OBRA PLANO NO APTO PARA CONSTRUIR	1:200
		LICITACION PUBLICA 14/2018			