

PLANTA

NOTA

Los cordones superiores e inferiores de las cabreadas son simples
 Los pendolones y tensores diagonales son dobles
 La fijacion de cada elemento sera con 3 tornillos de 8 x3 1/2" por cada nudo (ambas caras)
 Las cabreadas se entregaran con una mano de insecticida tipo "penta " o similar y dos manos de barniz poliuretano.


arriostres transv.
 2" x 6"

cabreadas
 cada 3 mts

correas 2" x 6"
 cada 1 mts

OBRA: S.U.M. Club Municipal	SM2- corte.dwg	AVP
PLANO: Anteproyecto - Estructura unifilar- Planta	Fecha: 13feb2024 archivo: 13feb2024	Superviso: SP dibujo: SP



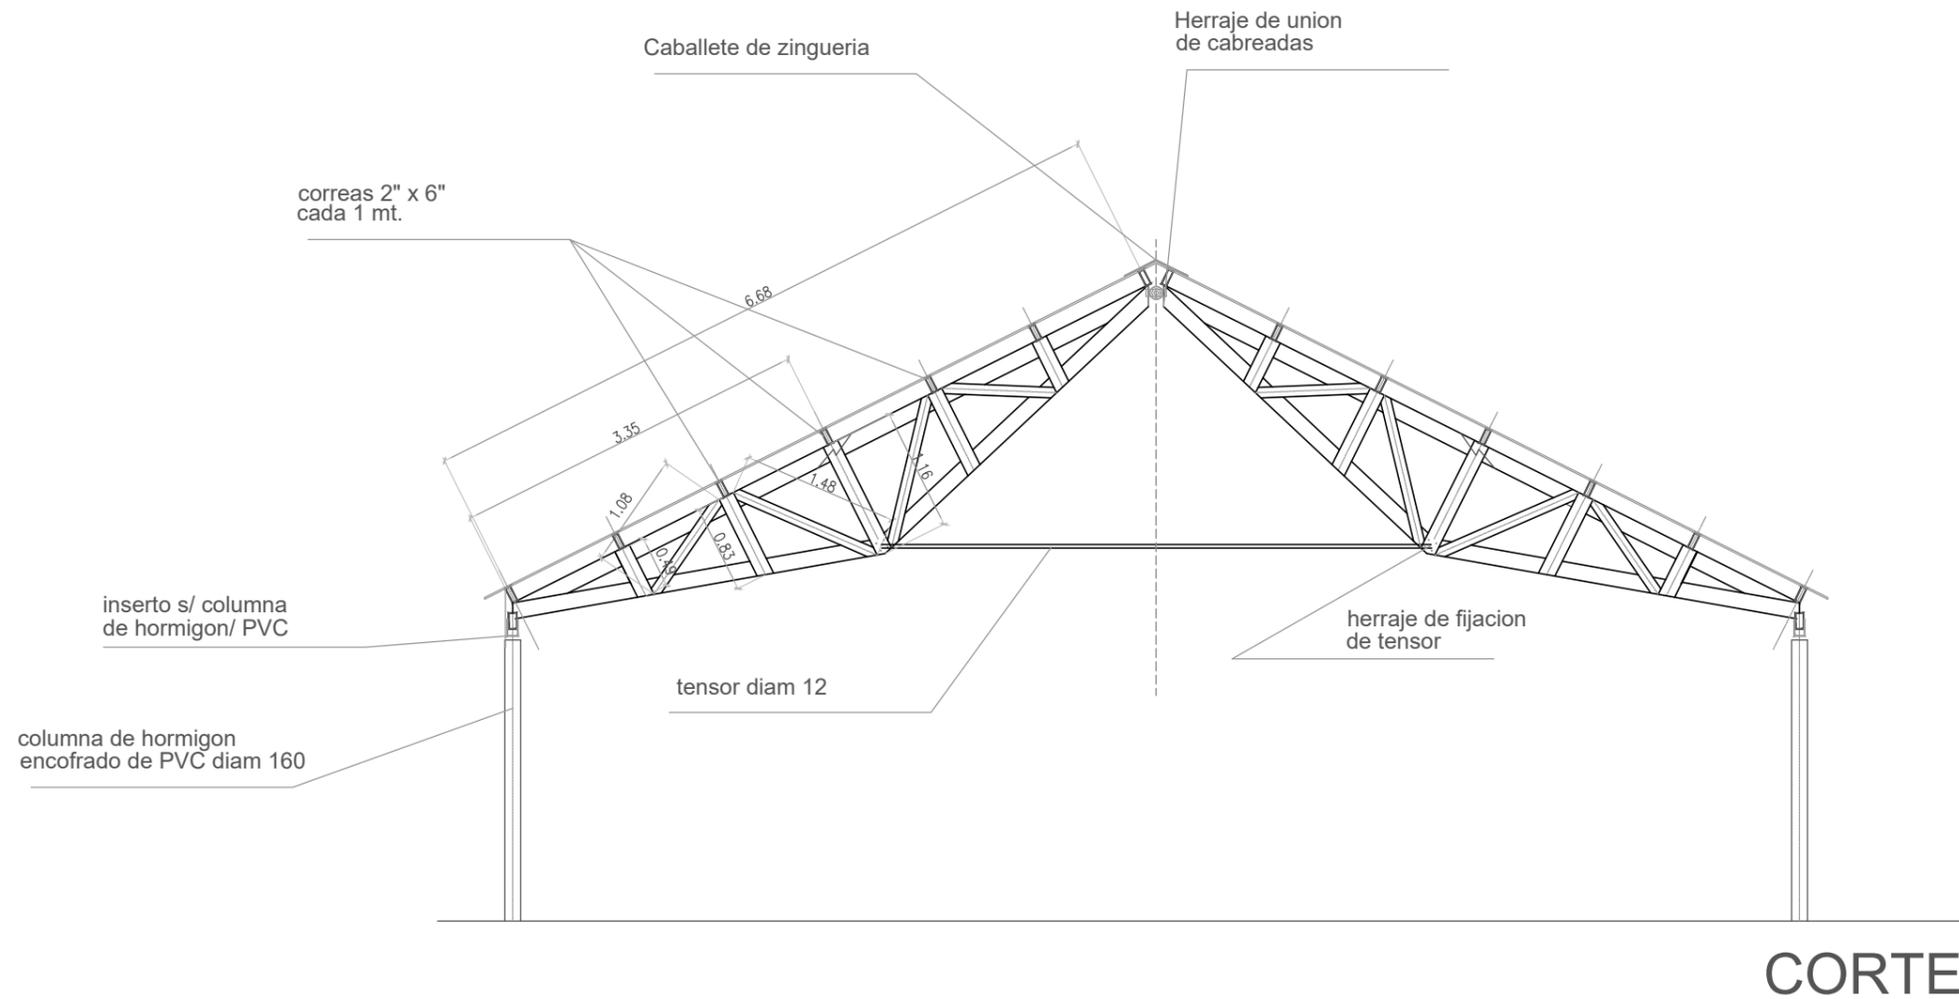

NOTA

Los cordones superiores e inferiores de las cabreadas son simples
 Los pendolones y tensores diagonales son dobles
 La fijacion de cada elemento sera con 3 tornillos de 8 x 3 1/2" por cada nudo (ambas caras)
 Las cabreadas se entregaran con una mano de insecticida tipo "penta " o similar y dos manos de barniz poliuretano.

	OBRA: S.U.M. Club Municipal	archivo: SM2- corte.dwg	dibujo: AVP	
	PLANO: Anteproyecto - Corte Tipo	Fecha: 13feb2024	Superviso: SP	