

REFERENCIAS:

- SECTOR 1
- SECTOR 2
- SECTOR 3

Reserva a Forestar por Frigorífico el Mercedino Espacio verde




QUEDA PROHIBIDA LA REPRODUCCIÓN TOTAL O PARCIAL DE LA DOCUMENTACIÓN DE LA PRESENTE PUBLICACIÓN EN CUALQUIERA DE SUS FORMAS, ELECTRÓNICA O MECÁNICA, SIN EL CONSENTIMIENTO PREVIO Y ESCRITO DEL COMITENTE.

NOTA:
TODAS LAS MEDIDAS Y NIVELES SON INDICATIVOS LAS MISMAS SERAN RESPONSABILIDAD DEL CONSTRUCTOR SON SOLO A MODO DE EJEMPLO Y PARA UN TERRENO DE 10,00 MTS.

OBRA : EJECUCION DE "TRABAJOS DE ALBAÑILERIA PARA TERMINACION DE VIVIENDAS MUNICIPALES EN CONSORCIO URBANISTICO I"
PLANO : IMPLANTACION

S/E A_IMP 01-IMP

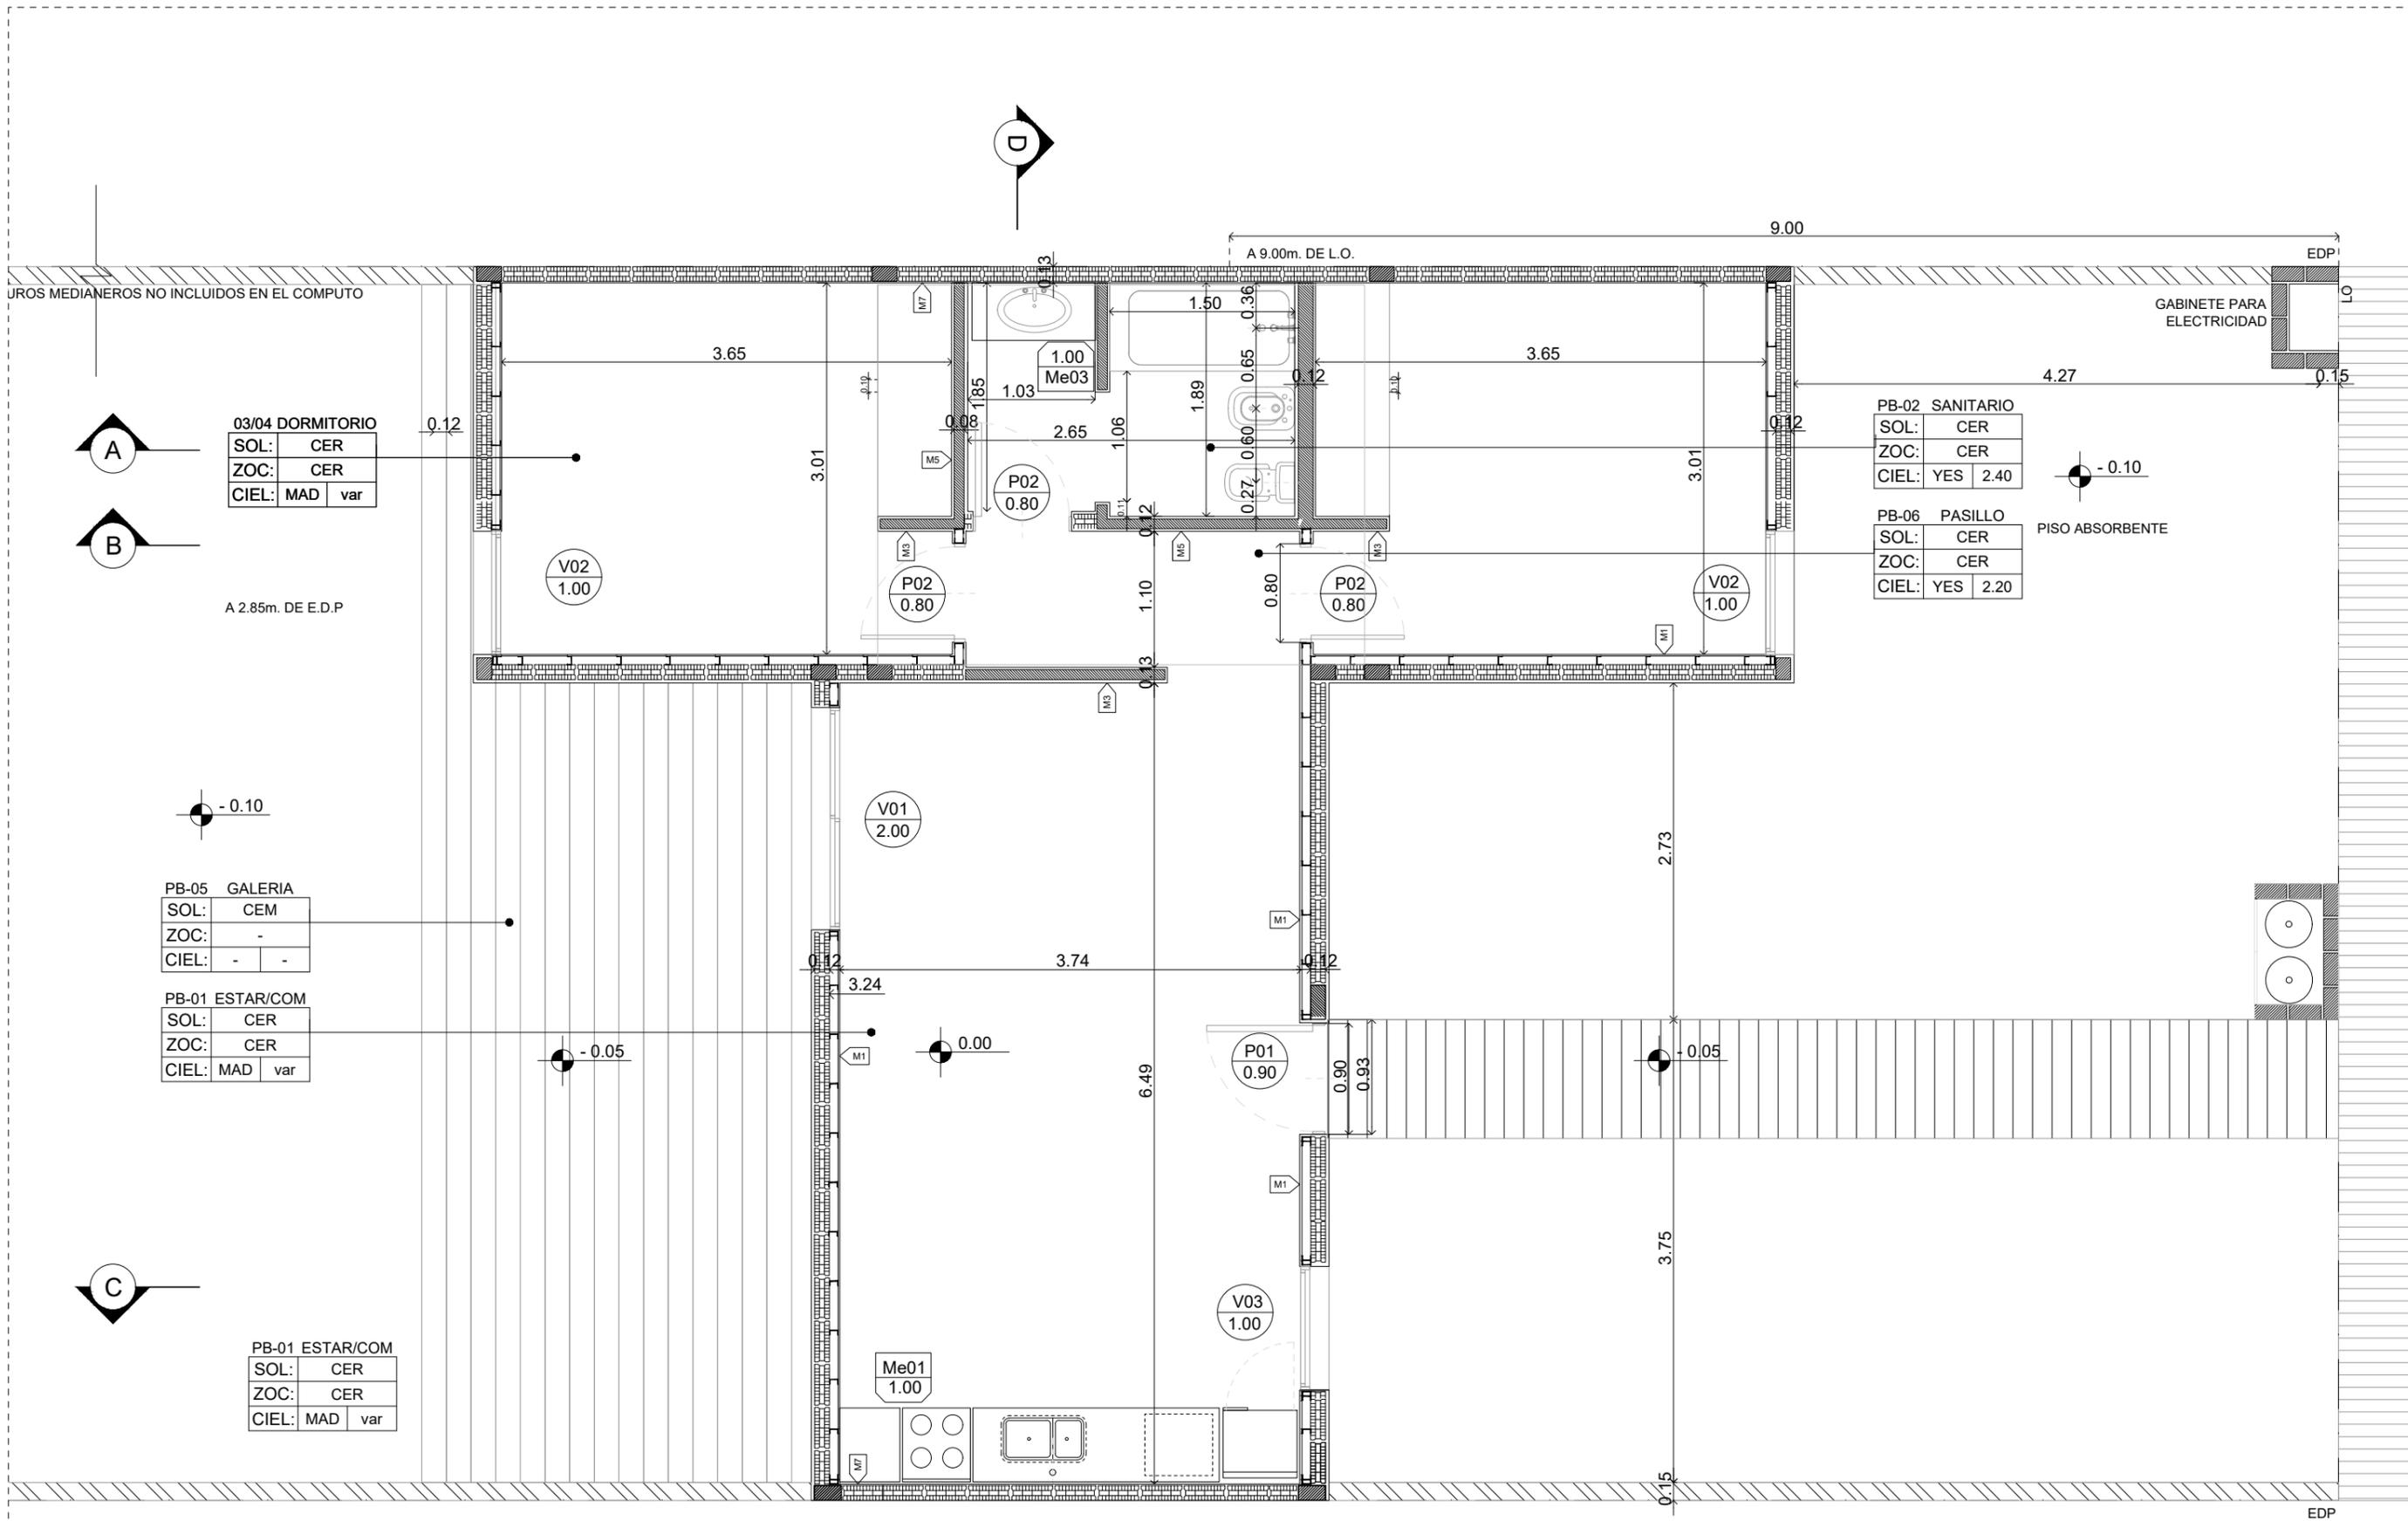

UROS MEDIANEROS NO INCLUIDOS EN EL COMPUTO

03/04 DORMITORIO	
SOL:	CER
ZOC:	CER
CIEL:	MAD var

A 2.85m. DE E.D.P

PB-05 GALERIA	
SOL:	CEM
ZOC:	-
CIEL:	- -

PB-01 ESTAR/COM	
SOL:	CER
ZOC:	CER
CIEL:	MAD var

PB-01 ESTAR/COM	
SOL:	CER
ZOC:	CER
CIEL:	MAD var

PB-02 SANITARIO	
SOL:	CER
ZOC:	CER
CIEL:	YES 2.40

PB-06 PASILLO	
SOL:	CER
ZOC:	CER
CIEL:	YES 2.20

PISO ABSORBENTE

GABINETE PARA ELECTRICIDAD

QUEDA PROHIBIDA LA REPRODUCCIÓN TOTAL O PARCIAL DE LA DOCUMENTACIÓN DE LA PRESENTE PUBLICACIÓN EN CUALQUIERA DE SUS FORMAS, ELECTRÓNICA O MECÁNICA, SIN EL CONSENTIMIENTO PREVIO Y ESCRITO DEL COMITENTE.


NOTA:
TODAS LAS MEDIDAS Y NIVELES SON INDICATIVOS LAS MISMAS SERAN RESPONSABILIDAD DEL CONSTRUCTOR SON SOLO A MODO DE EJEMPLO Y PARA UN TERRENO DE 10,00 MTS.

OBRA : EJECUCION DE "TRABAJOS DE ALBAÑILERIA PARA TERMINACION DE VIVIENDAS MUNICIPALES EN CONSORCIO URBANISTICO I"
PLANO : PROTOTIPO: PLANTA BAJA TIPO

1:50

A_01

01/06

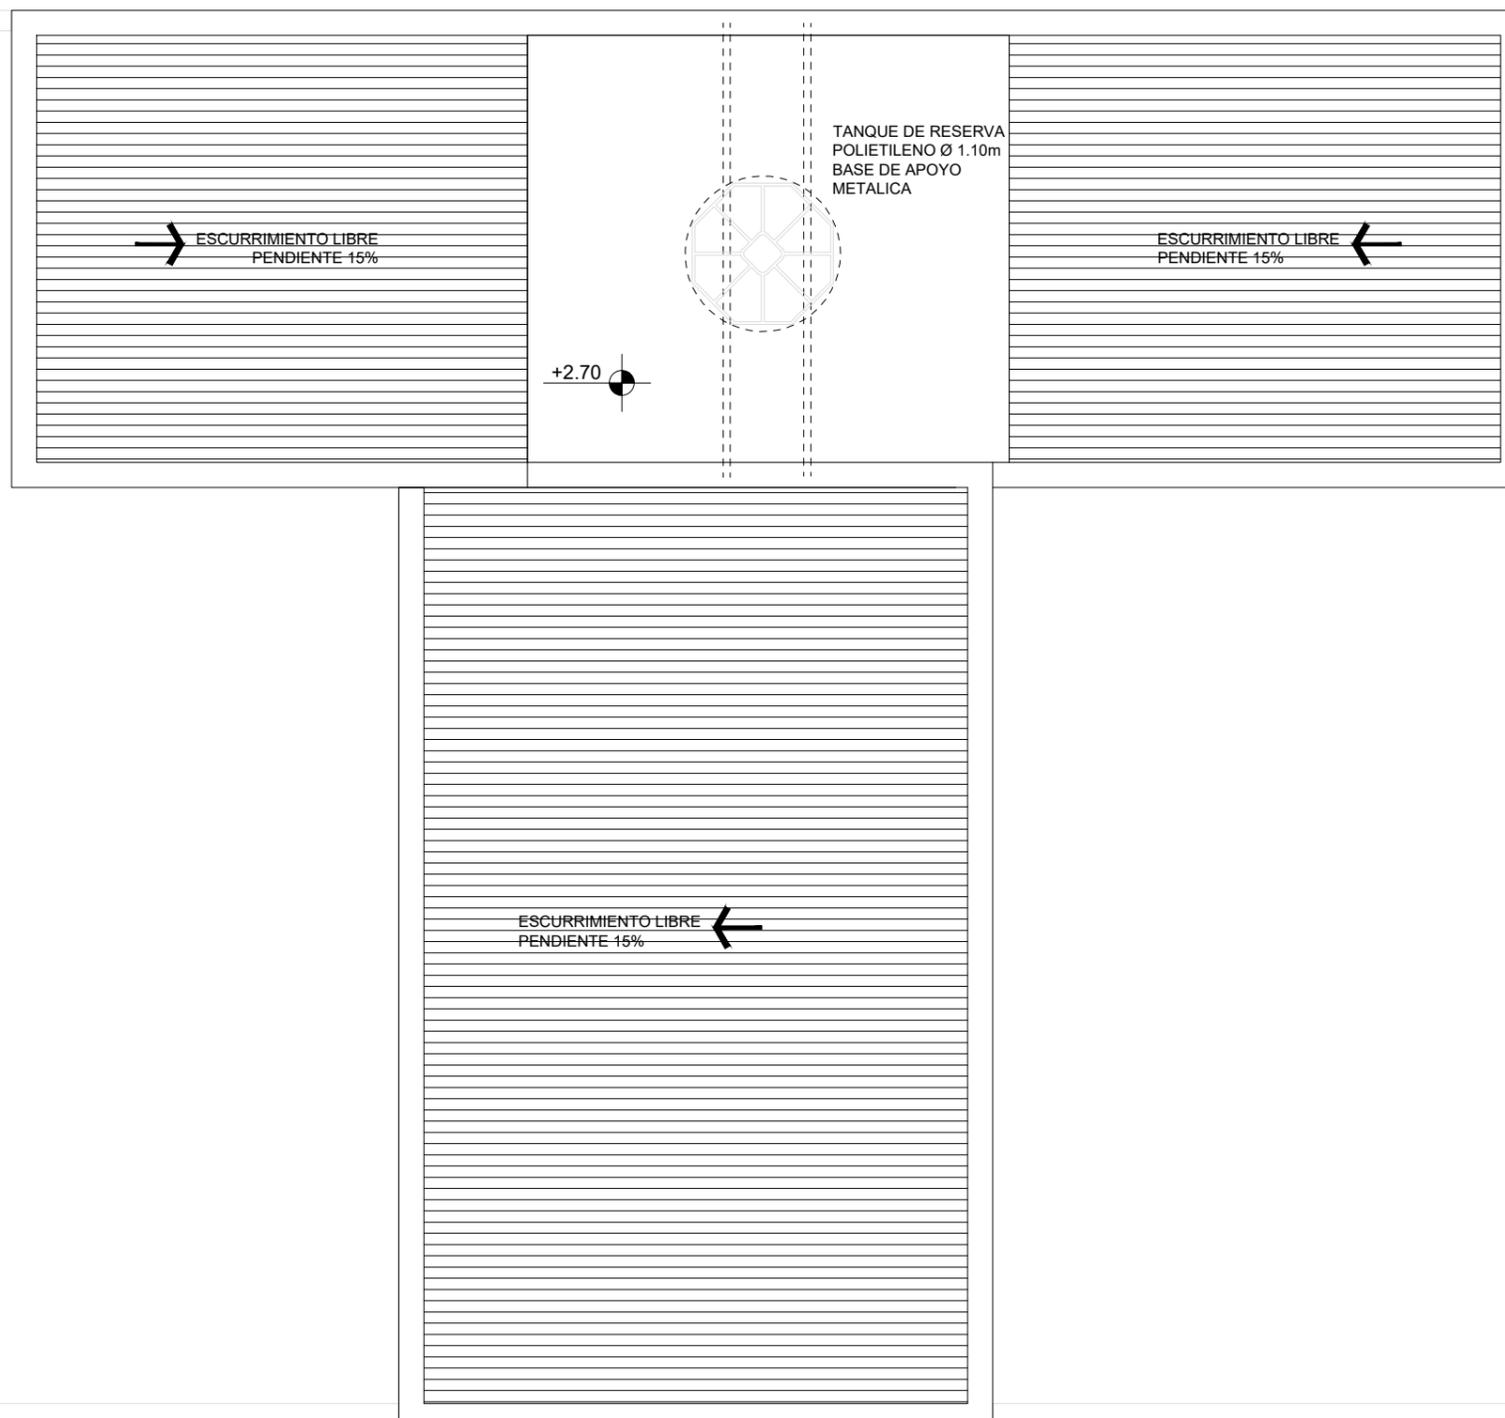

QUEDA PROHIBIDA LA REPRODUCCIÓN TOTAL O PARCIAL DE LA DOCUMENTACION DE LA PRESENTE PUBLICACIÓN EN CUALQUIERA DE SUS FORMAS, ELECTRÓNICA O MECÁNICA, SIN EL CONSENTIMIENTO PREVIO Y ESCRITO DEL COMITENTE.



NOTA:
TODAS LAS MEDIDAS Y NIVELES SON INDICATIVOS LAS MISMAS SERAN RESPONSABILIDAD DEL CONSTRUCTOR SON SOLO A MODO DE EJEMPLO Y PARA UN TERRENO DE 10,00 MTS.

OBRA : EJECUCION DE "TRABAJOS DE ALBAÑILERIA PARA TERMINACION DE VIVIENDAS MUNICIPALES EN CONSORCIO URBANISTICO I"
PLANO : PROTOTIPO: PLANTA DE TECHOS

1:50

A_01

02/06

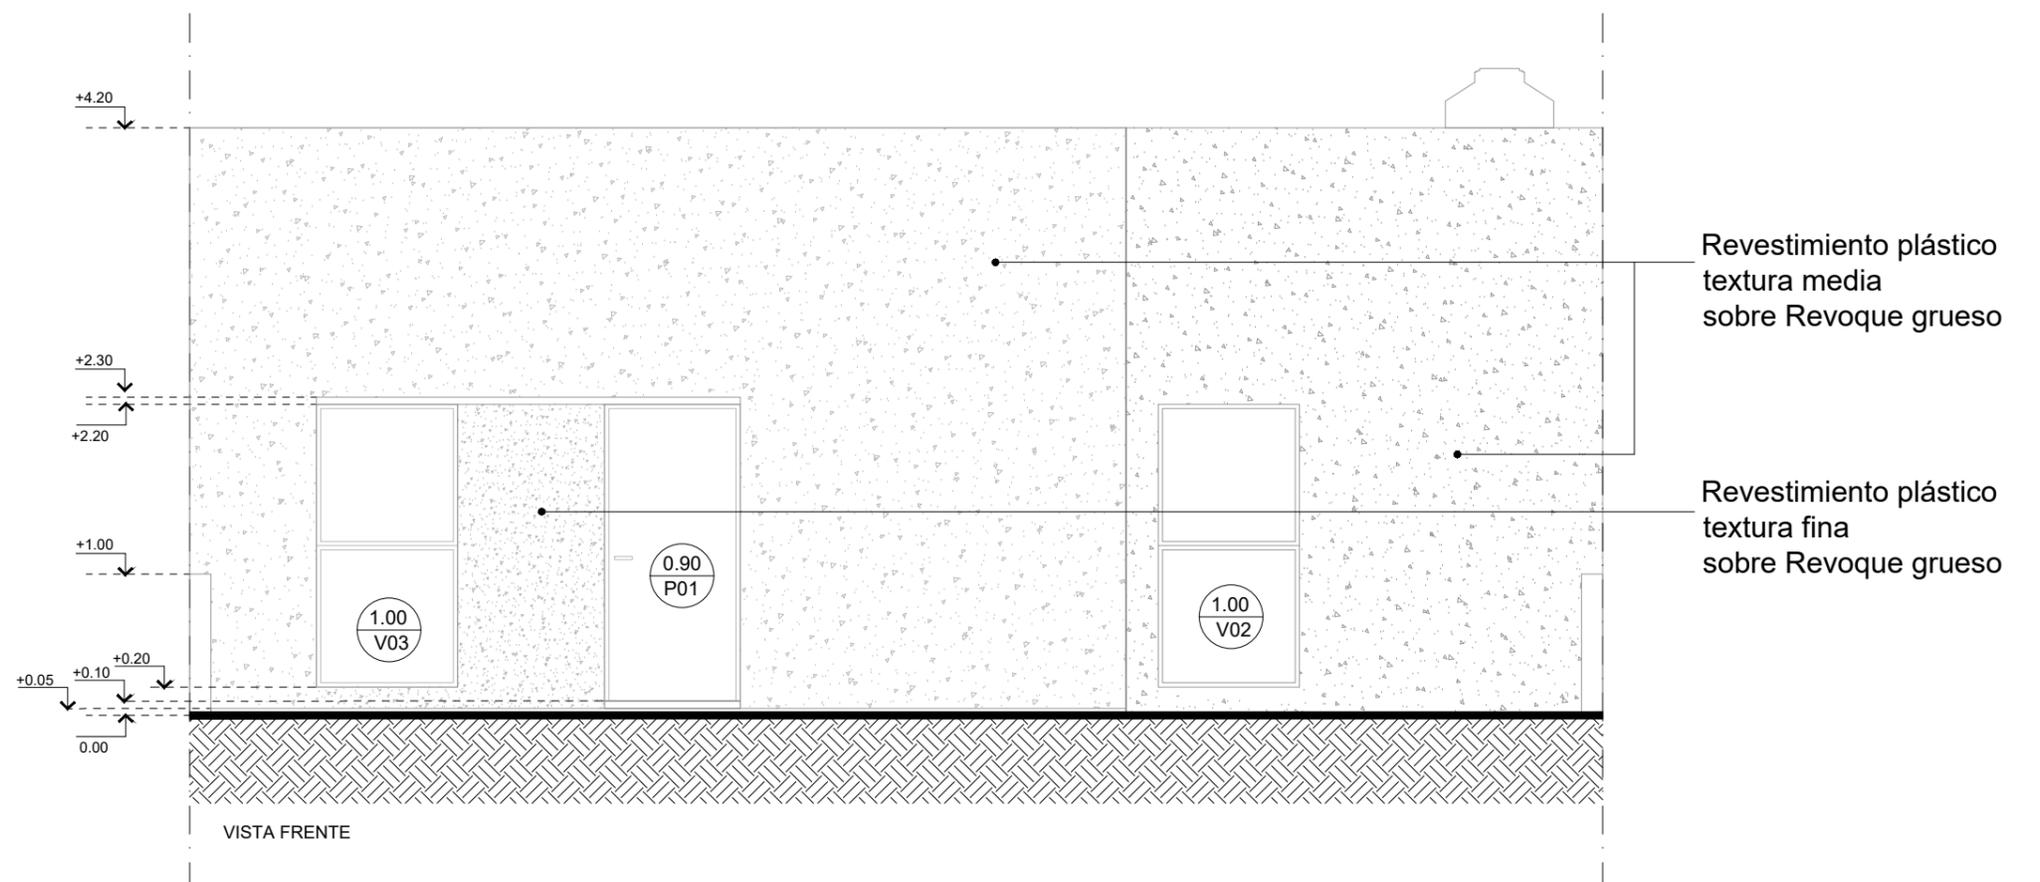
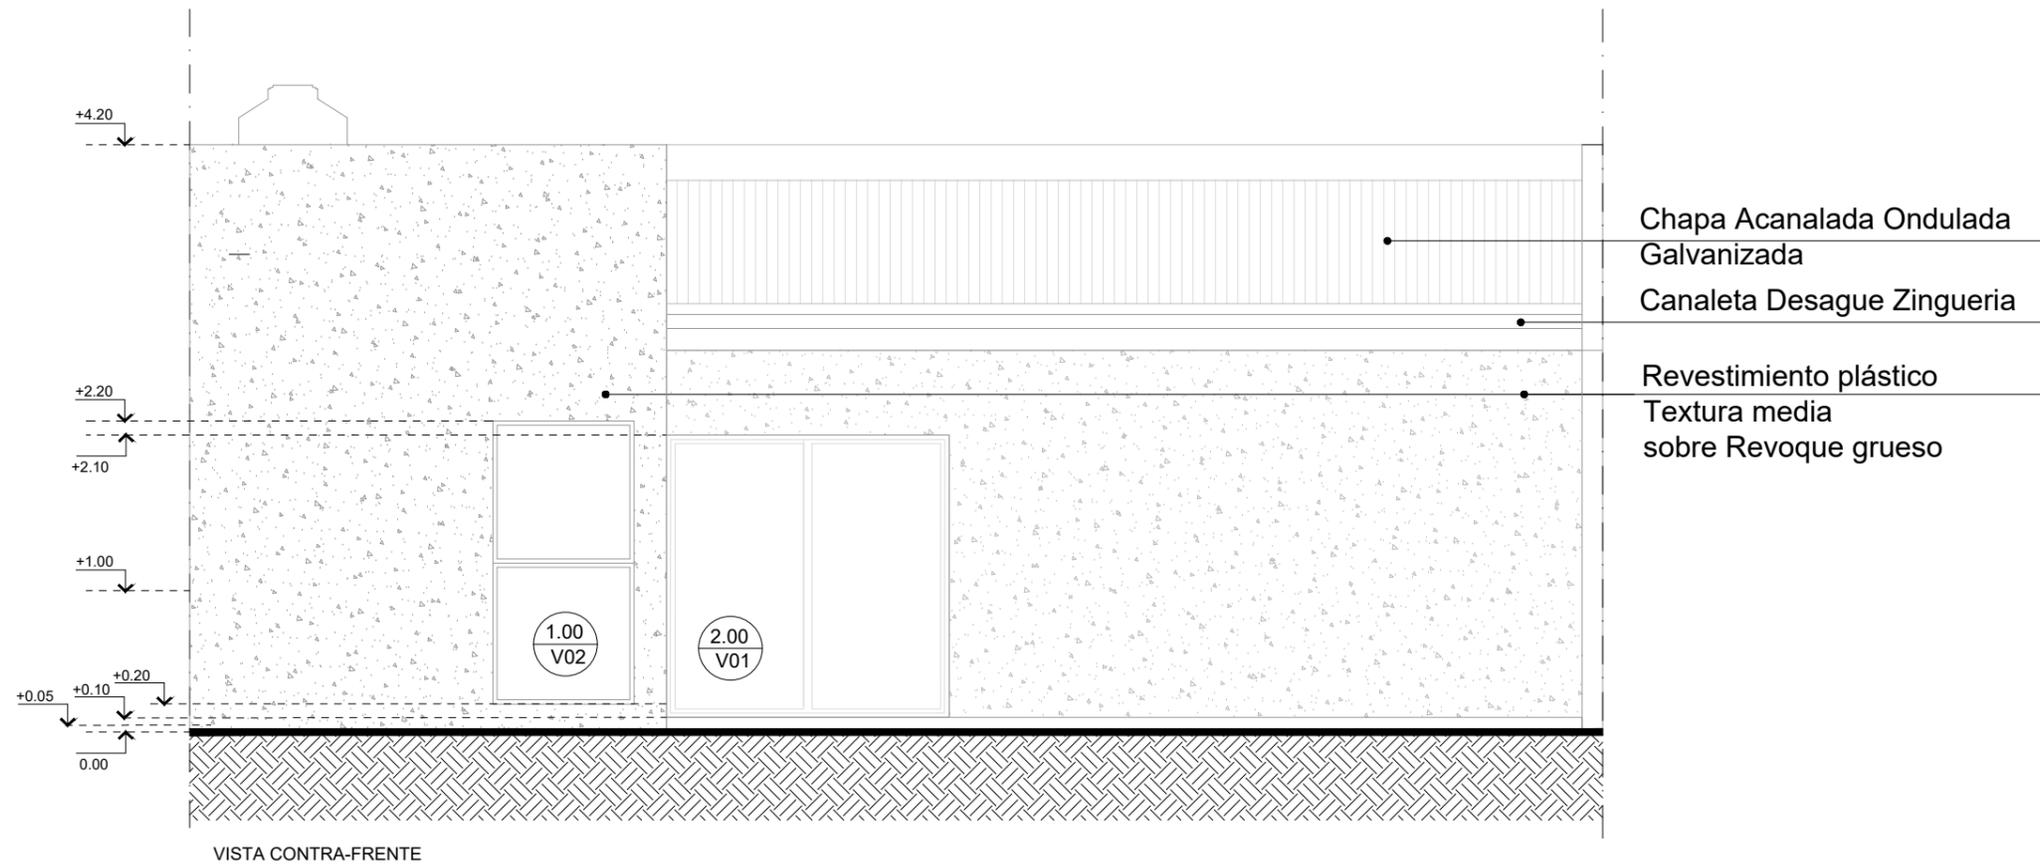


QUEDA PROHIBIDA LA REPRODUCCIÓN TOTAL O PARCIAL DE LA DOCUMENTACIÓN DE LA PRESENTE PUBLICACIÓN EN CUALQUIERA DE SUS FORMAS, ELECTRÓNICA O MECÁNICA, SIN EL CONSENTIMIENTO PREVIO Y ESCRITO DEL COMITENTE.

NOTA:
TODAS LAS MEDIDAS Y NIVELES SON INDICATIVOS LAS MISMAS SERAN RESPONSABILIDAD DEL CONSTRUCTOR SON SOLO A MODO DE EJEMPLO Y PARA UN TERRENO DE 10,00 MTS.

OBRA : EJECUCION DE "TRABAJOS DE ALBAÑILERIA PARA TERMINACION DE VIVIENDAS MUNICIPALES EN CONSORCIO URBANISTICO I"
PLANO : PROTOTIPO: VISTAS

1:50 A_01 03/06

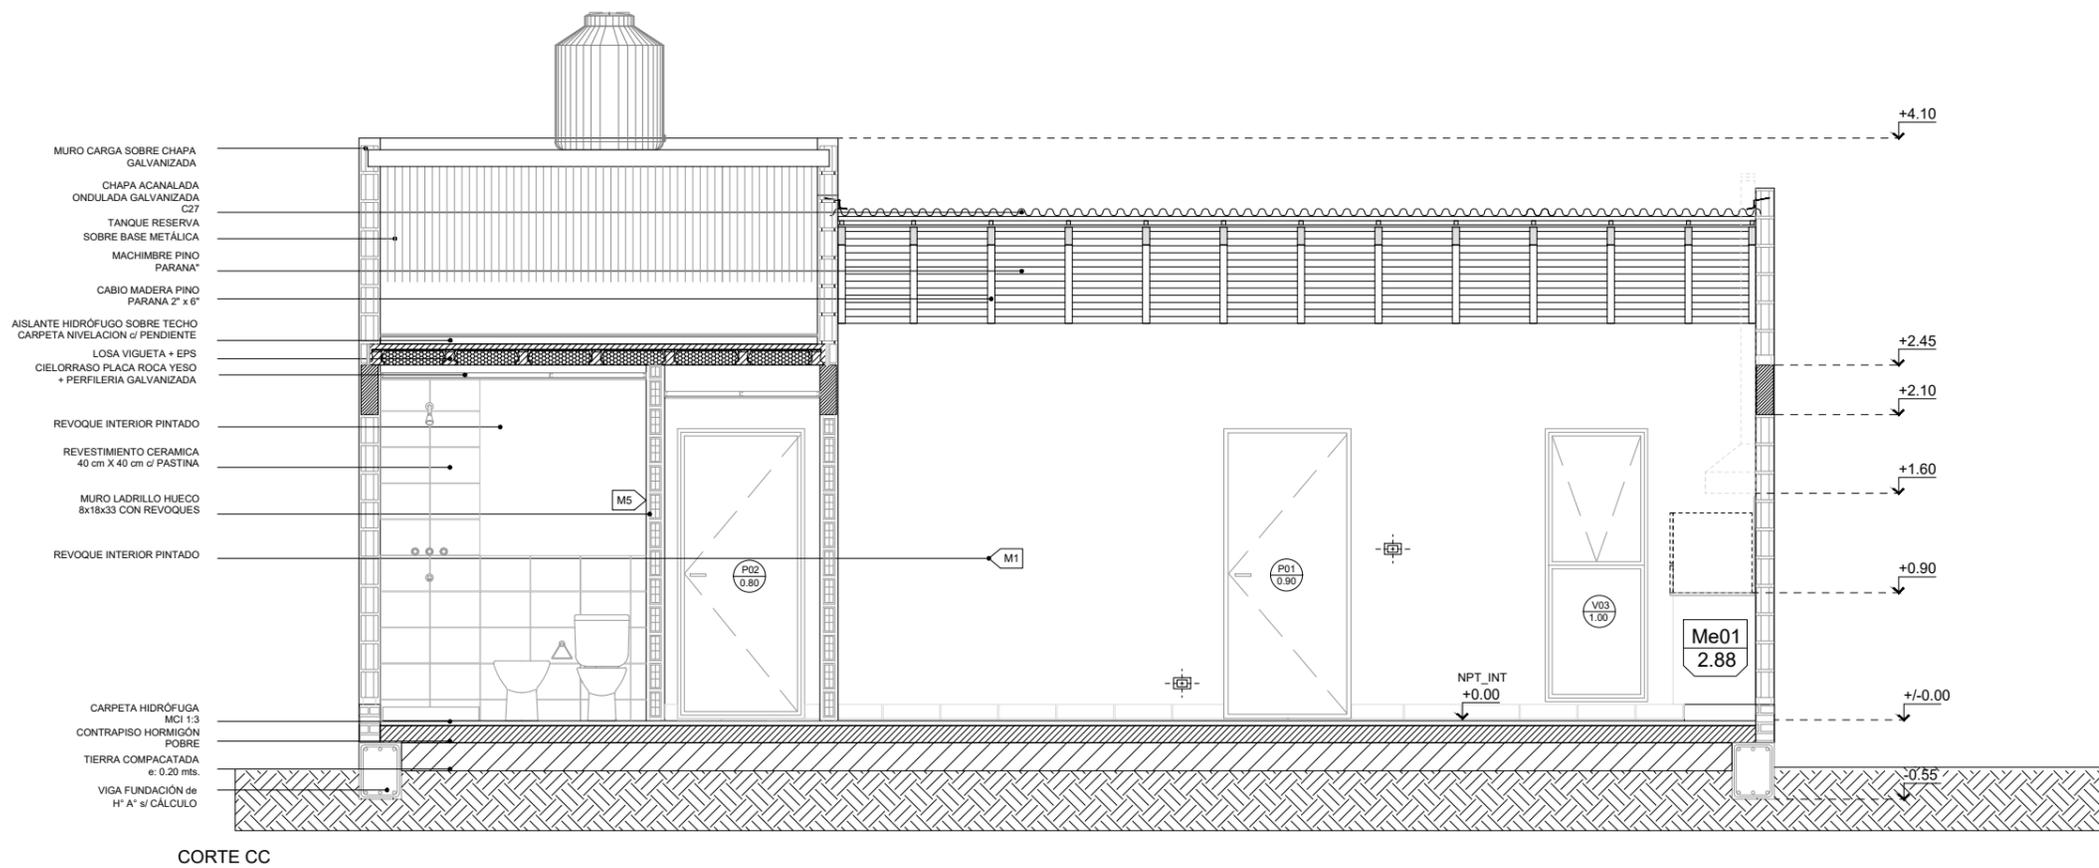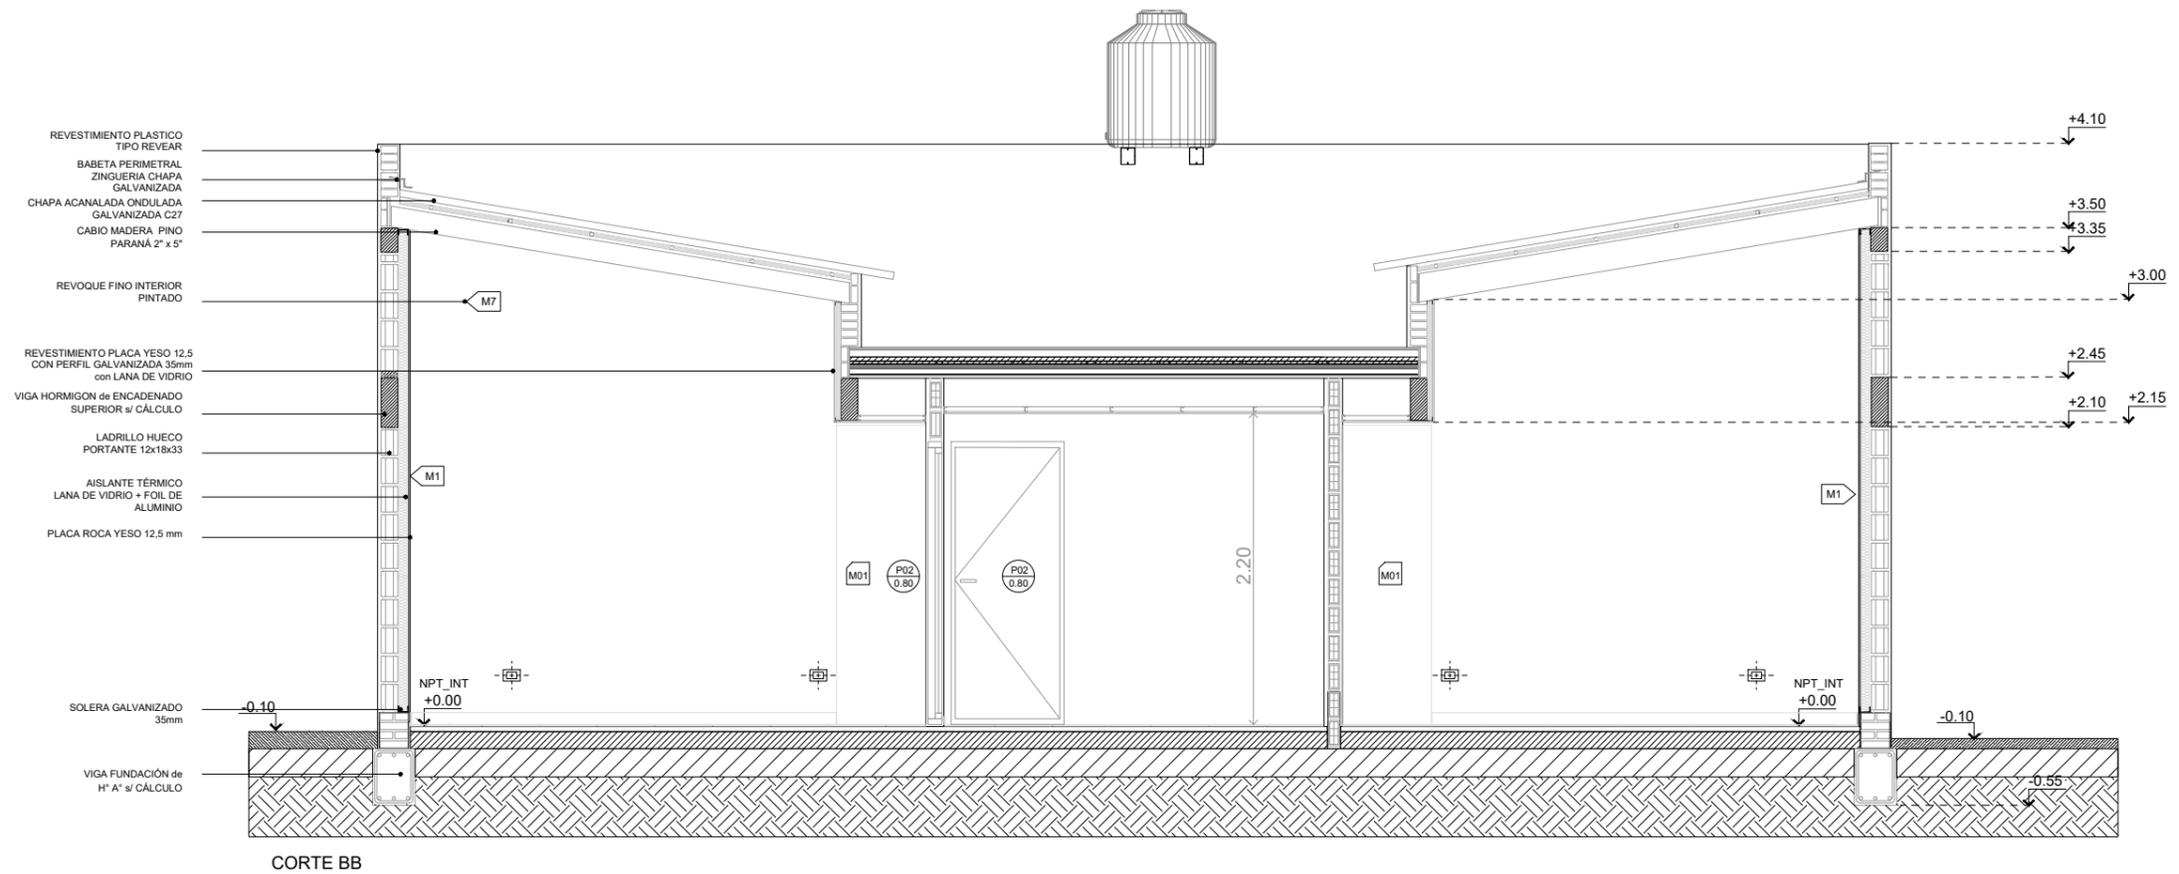

QUEDA PROHIBIDA LA REPRODUCCION TOTAL O PARCIAL DE LA DOCUMENTACION DE LA PRESENTE PUBLICACION EN CUALQUIERA DE SUS FORMAS, ELECTRONICA O MECANICA, SIN EL CONSENTIMIENTO PREVIO Y ESCRITO DEL COMITENTE.



NOTA:
TODAS LAS MEDIDAS Y NIVELES SON INDICATIVOS LAS MISMAS SERAN RESPONSABILIDAD DEL CONSTRUCTOR SON SOLO A MODO DE EJEMPLO Y PARA UN TERRENO DE 10,00 MTS.

OBRA : EJECUCION DE "TRABAJOS DE ALBAÑILERIA PARA TERMINACION DE VIVIENDAS MUNICIPALES EN CONSORCIO URBANISTICO I"
PLANO : PROTOTIPO: CORTES

1:50

A_01

04/06

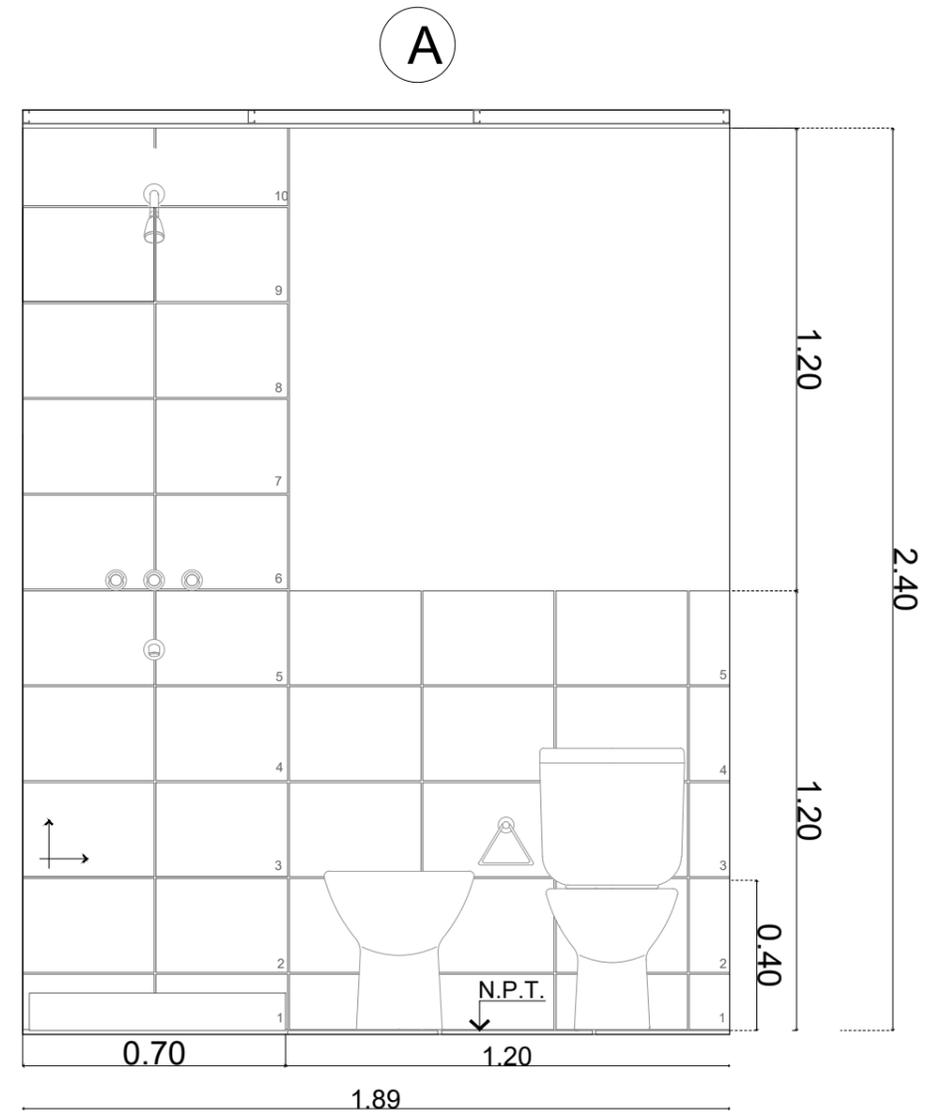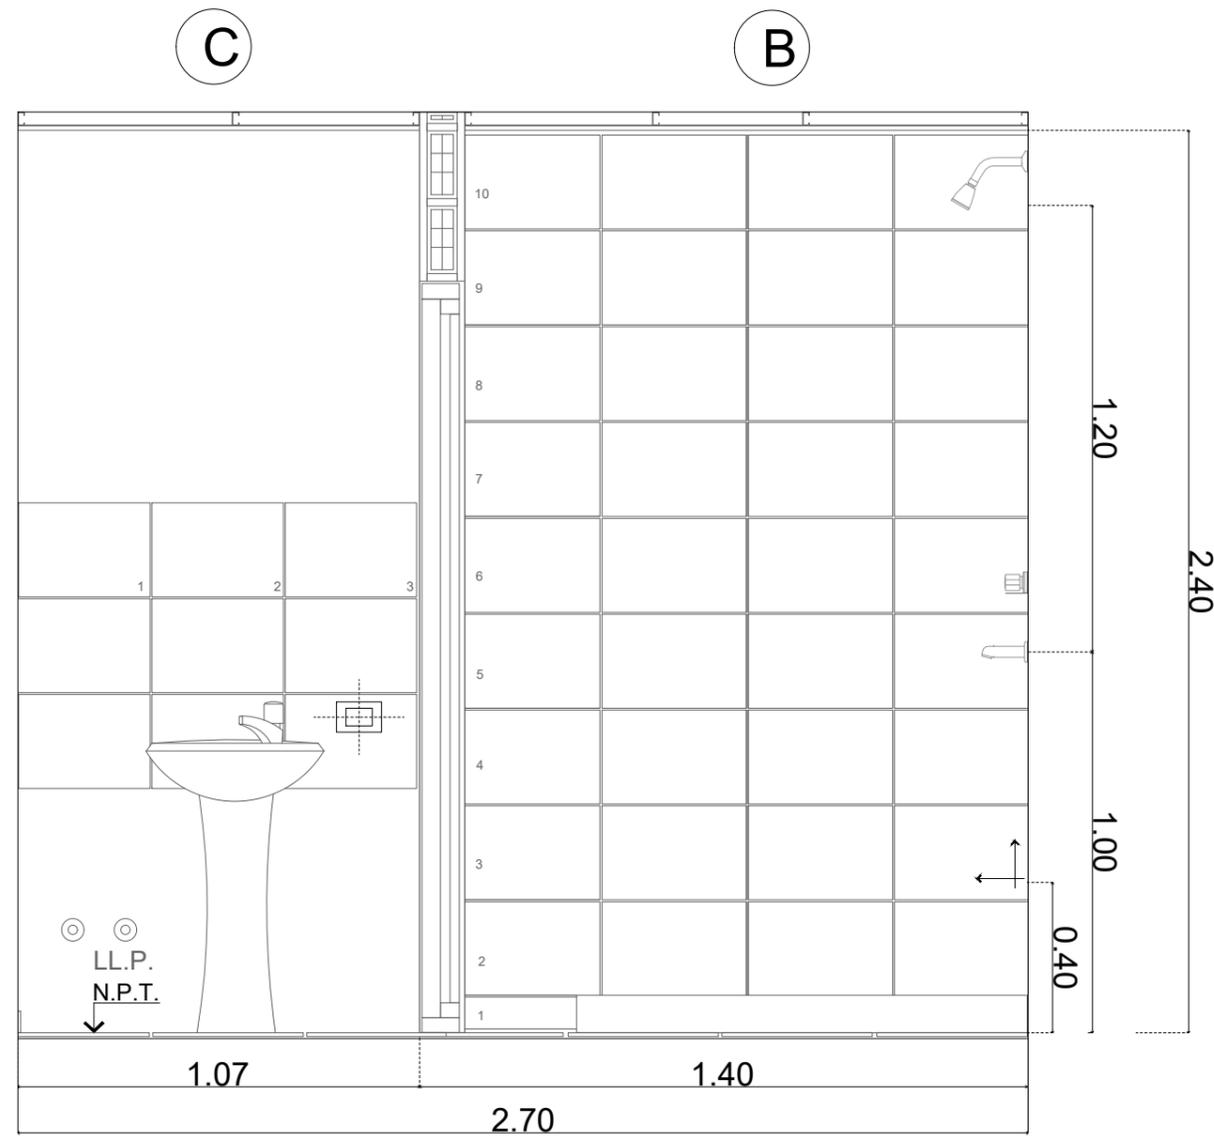

QUEDA PROHIBIDA LA REPRODUCCIÓN TOTAL O PARCIAL DE LA DOCUMENTACIÓN DE LA PRESENTE PUBLICACIÓN EN CUALQUIERA DE SUS FORMAS, ELECTRÓNICA O MECÁNICA, SIN EL CONSENTIMIENTO PREVIO Y ESCRITO DEL COMITENTE.


NOTA:
TODAS LAS MEDIDAS Y NIVELES SON INDICATIVOS LAS MISMAS SERAN RESPONSABILIDAD DEL CONSTRUCTOR SON SOLO A MODO DE EJEMPLO Y PARA UN TERRENO DE 10,00 MTS.

OBRA : EJECUCION DE "TRABAJOS DE ALBAÑILERIA PARA TERMINACION DE VIVIENDAS MUNICIPALES EN CONSORCIO URBANISTICO I"
PLANO : DETALLE DE REVESTIMIENTO - ANTEBAÑO Y BAÑO

1:25

A_01

05/06

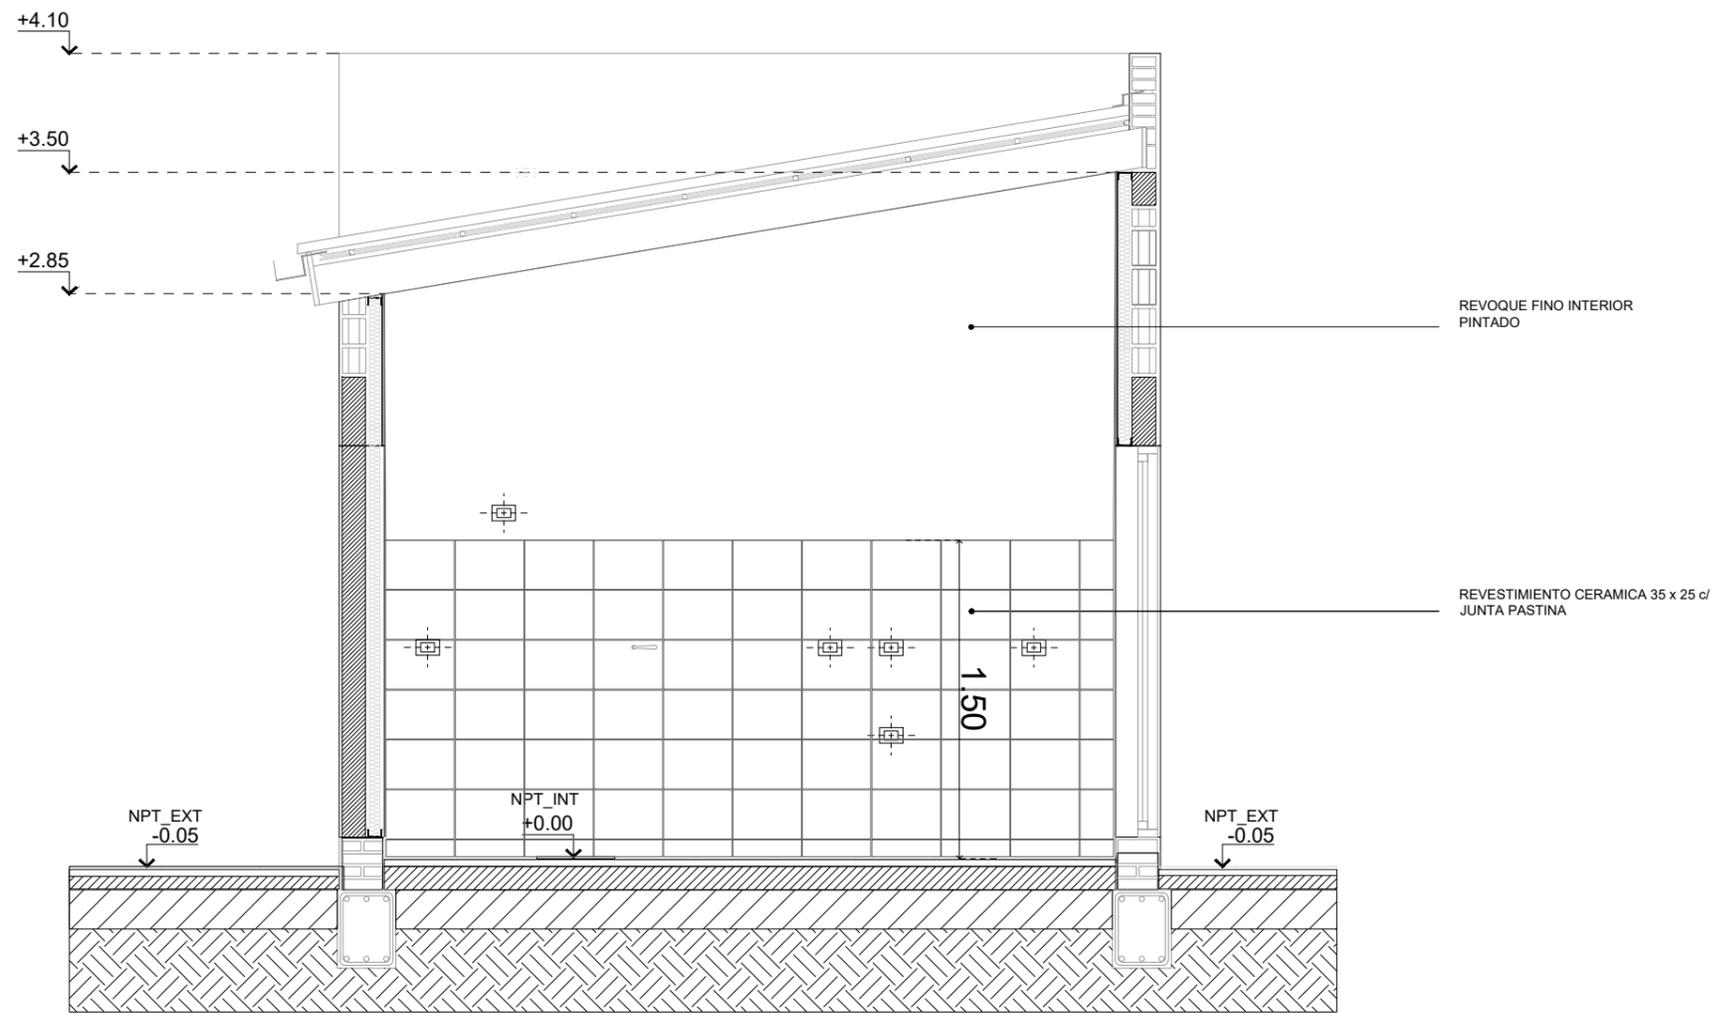

QUEDA PROHIBIDA LA REPRODUCCIÓN TOTAL O PARCIAL DE LA DOCUMENTACIÓN DE LA PRESENTE PUBLICACIÓN EN CUALQUIERA DE SUS FORMAS, ELECTRÓNICA O MECÁNICA, SIN EL CONSENTIMIENTO PREVIO Y ESCRITO DEL COMITENTE.

NOTA:
TODAS LAS MEDIDAS Y NIVELES SON INDICATIVOS LAS MISMAS SERAN RESPONSABILIDAD DEL CONSTRUCTOR SON SOLO A MODO DE EJEMPLO Y PARA UN TERRENO DE 10,00 MTS.

OBRA : EJECUCION DE "TRABAJOS DE ALBAÑILERIA PARA TERMINACION DE VIVIENDAS MUNICIPALES EN CONSORCIO URBANISTICO I"
PLANO : DETALLE DE REVESTIMIENTO - COCINA

1:25

A_01

06/06