


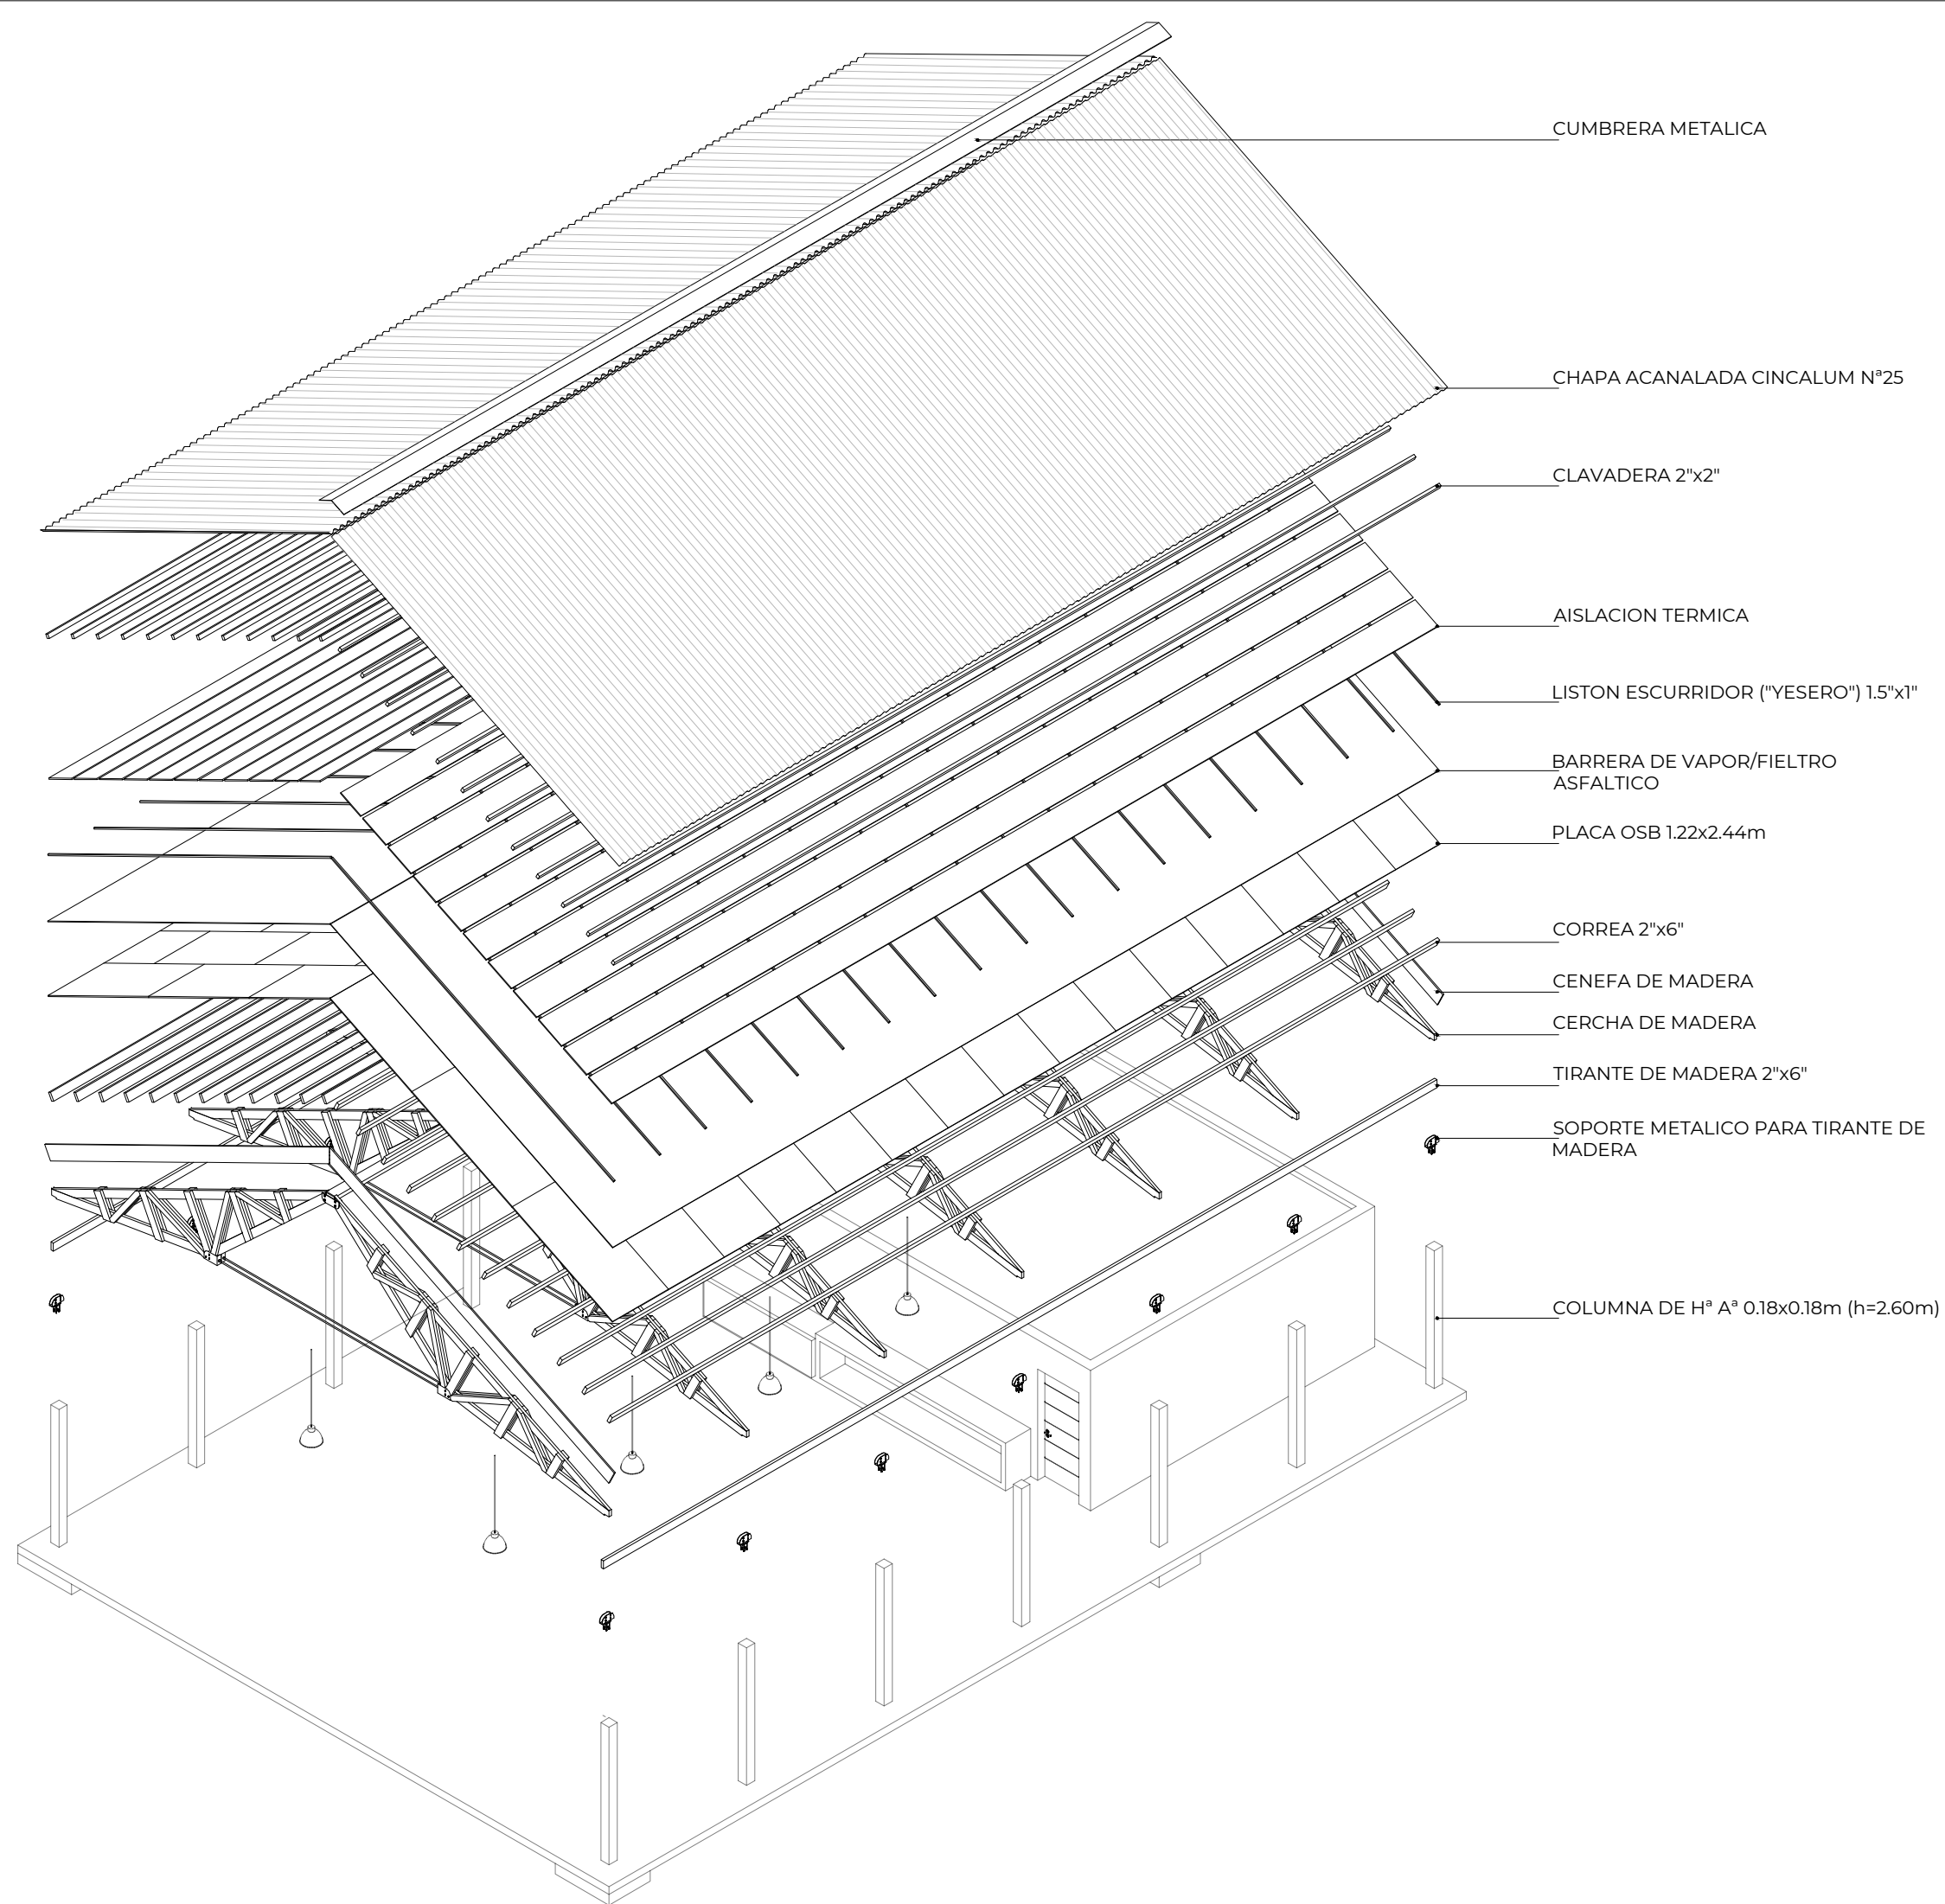

CUMBRERA METALICA

CHAPA ACANALADA CINCALUM N°25

CLAVADERA 2"x2"


PLACA OSB 1.22x2.44m + BARRERA DE VAPOR/FILTRO ASFÁLTICO + LISTON ESCURRIDOR ("YESERO") 1.5"x1" + AISLACION TERMICA


CERCHA DE MADERA

CORREA 2"x6"

SOPORTE METALICO PARA TIRANTE DE MADERA

COLUMNA DE Hª Aª 0.18x0.18m (h=2.60m)

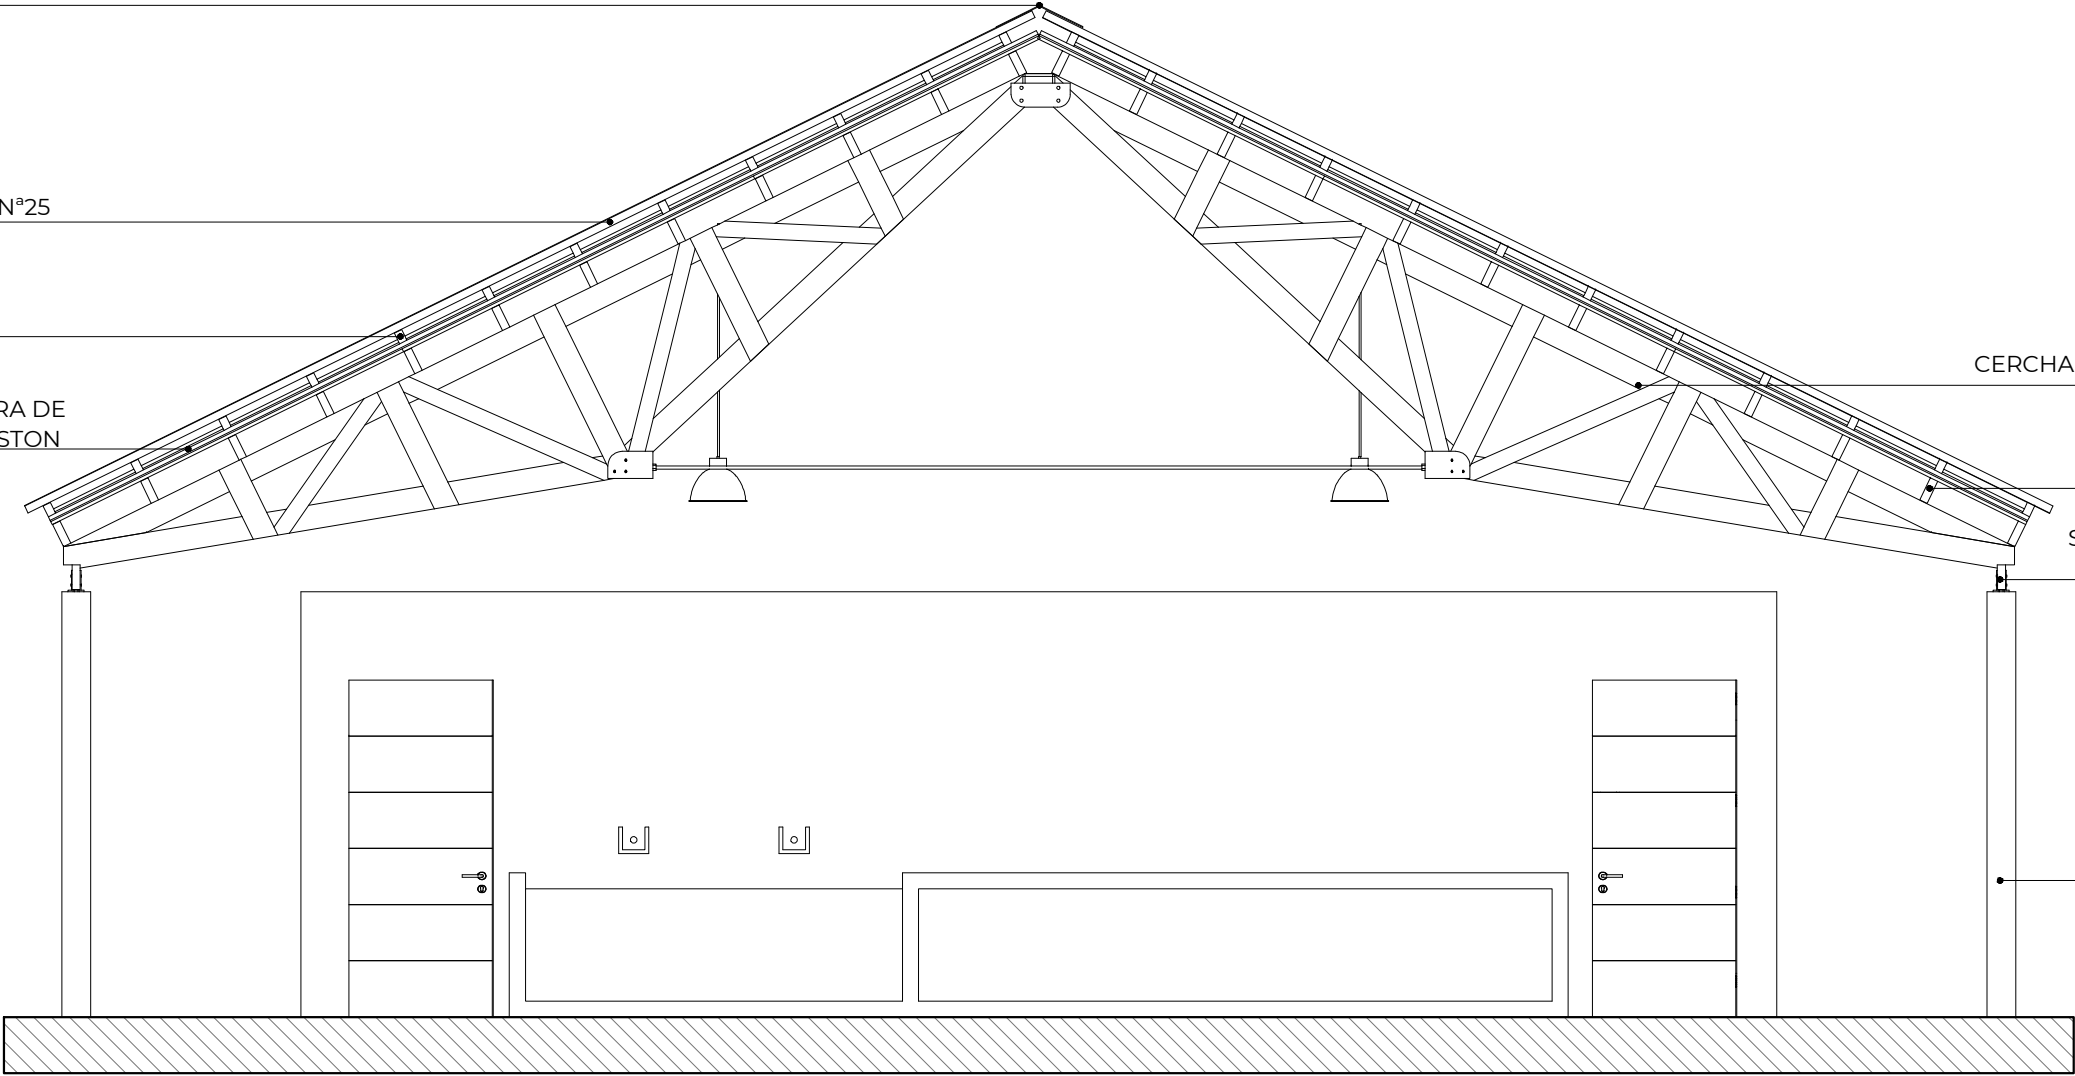

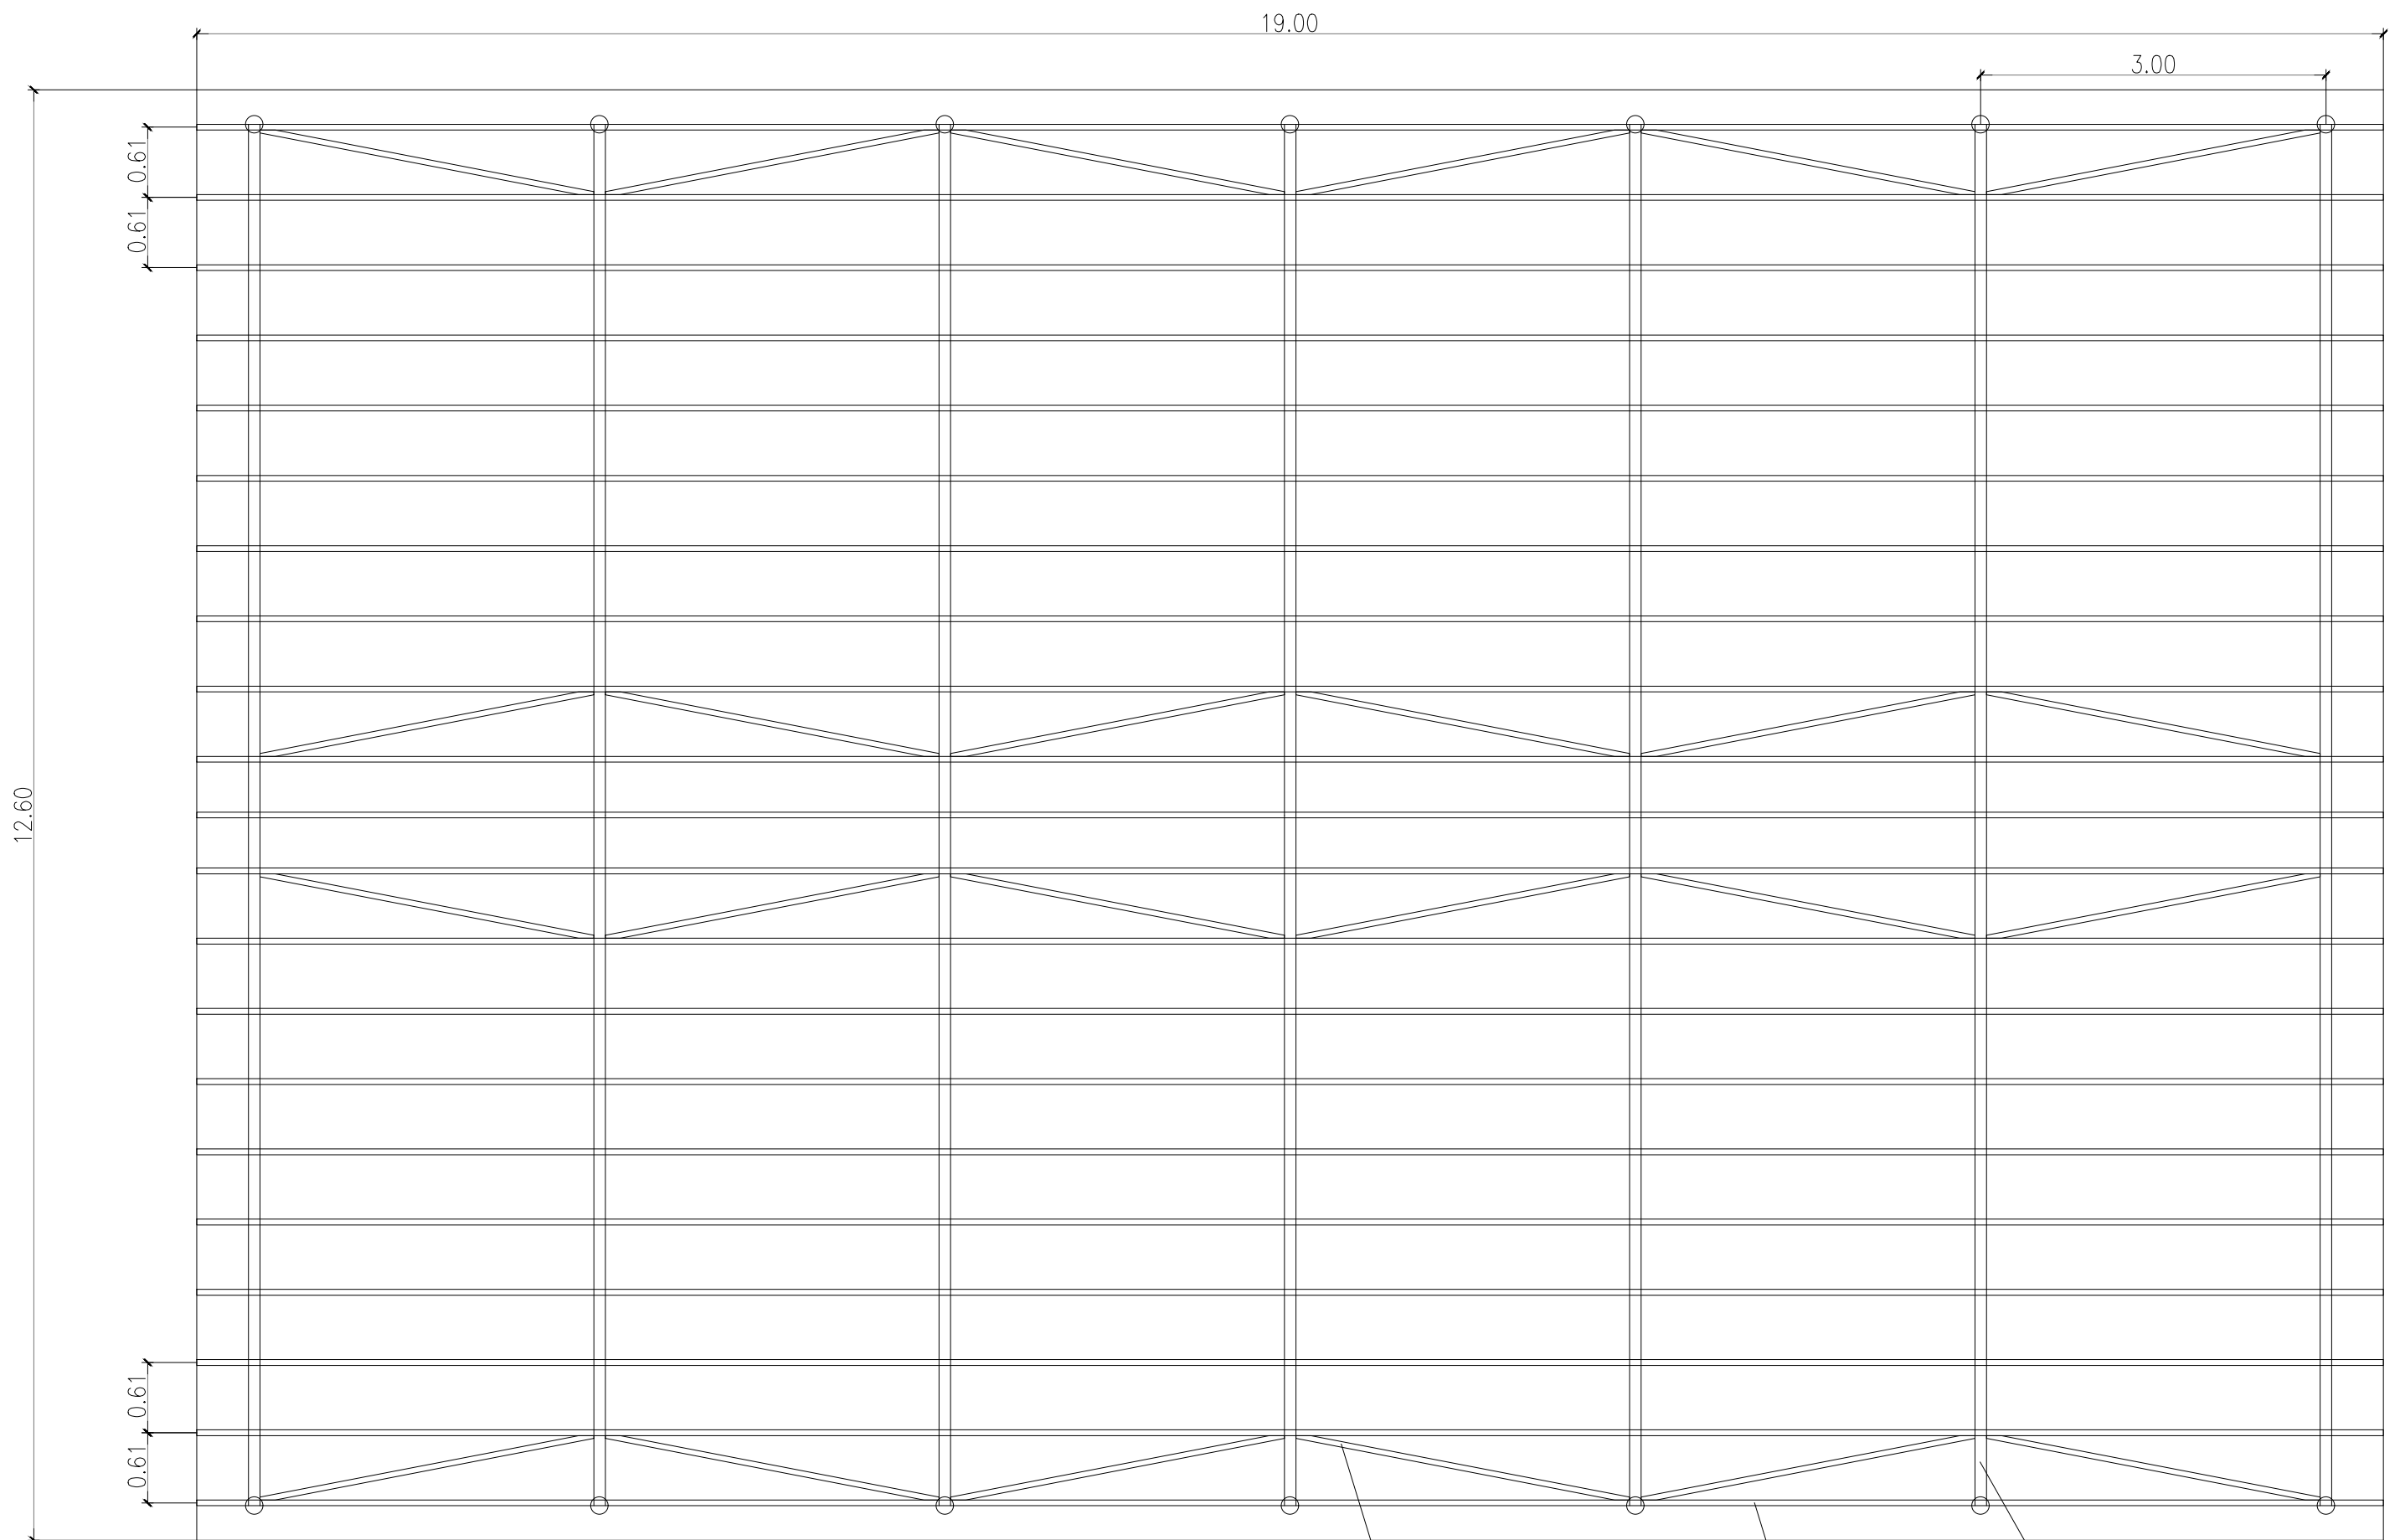

PLANTA