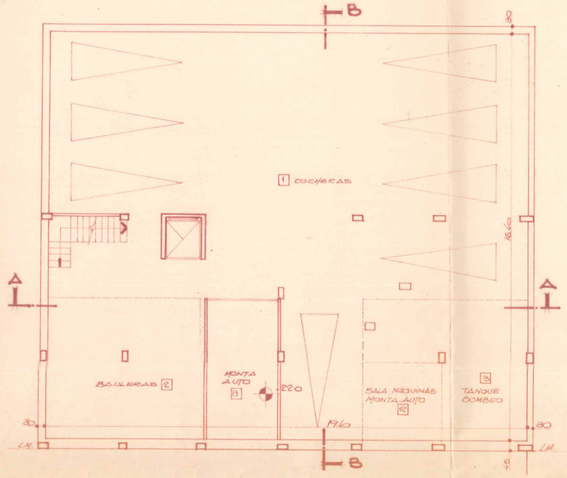

SUBSUELO

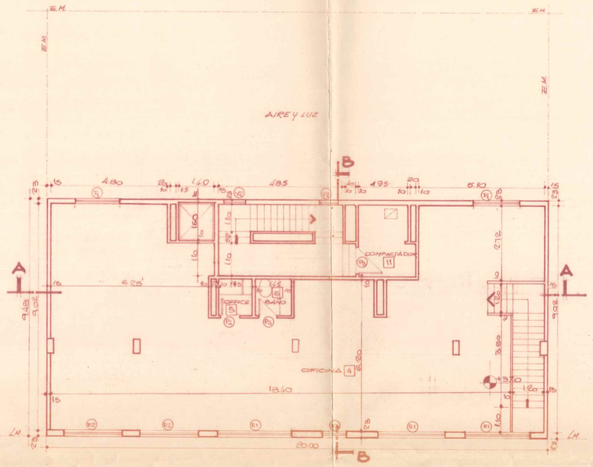

PRIMER PISO

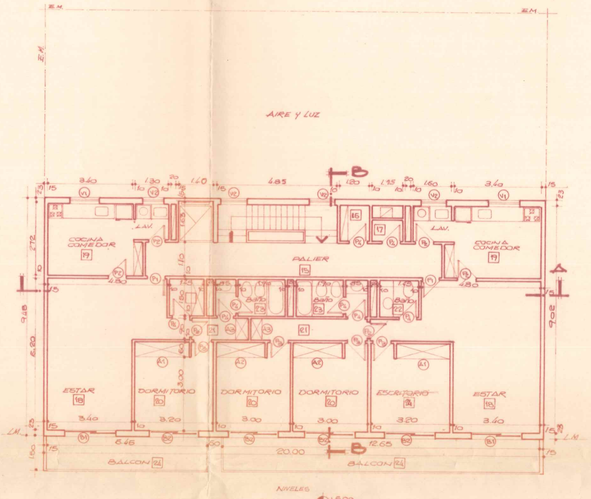

VARIANTE PLANTA TIPO

SALA DE MAQUINAS

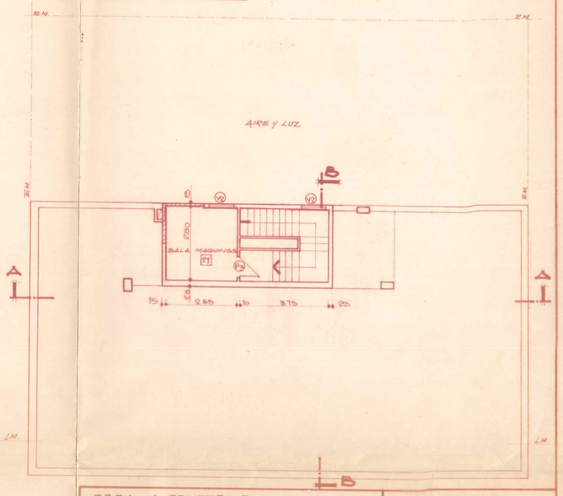

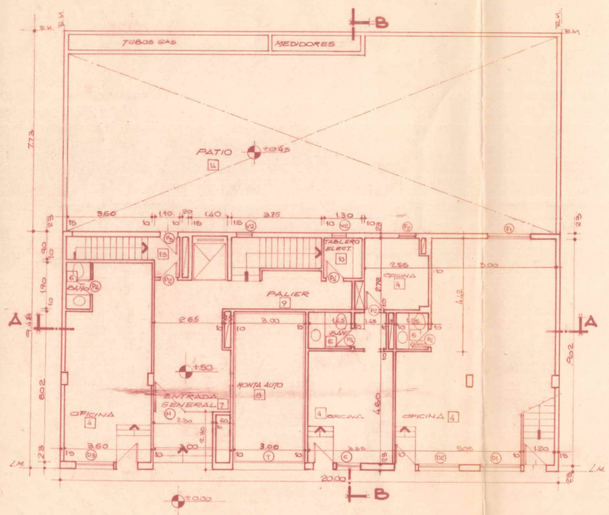

PLANTA BAJA

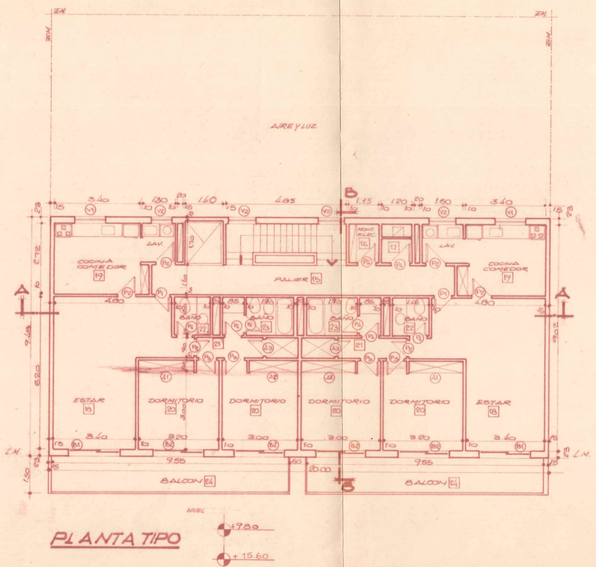

PLANTA TIPO

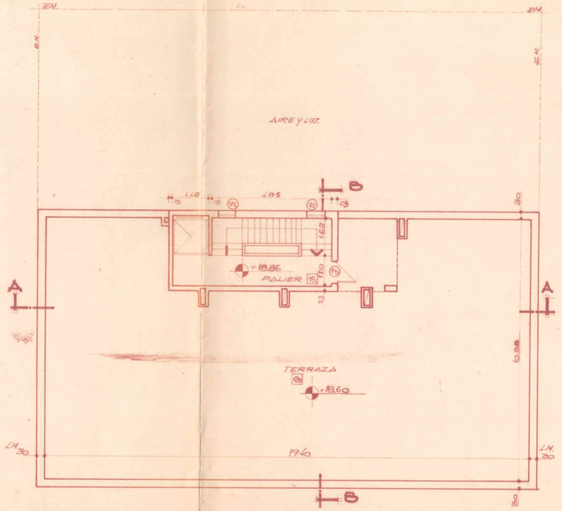

TERRAZA

OBRA A CONSTRUIR
DESTINADA A VIVIENDAS Y OFICINAS
PARTIDO DE MERCEDES

EXPEDIENTE
LETRA Nº AÑO
PARTIDA Nº

PROPIEDAD DE:

MARCELO ALBERTO SILVESTRE _ ESTEBAN MARTIN KUBAR Y ABEL RAUL ALTUBE

El acto administrativo de aprobación no implica certificación del dominio ni acuerda validez para actos posesorios.-

UBICADA EN 25 e/28 y 30

ESCALA 1:100

OTRAS EXIGENCIAS

REFERENCIAS
A construir

UBICACION
CIRC. I - SECC. B - Man 183 Pc 100 y 106

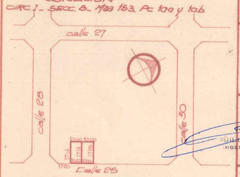

ANTECEDENTES

PROPIETARIO

DOMICILIO

PROYECTISTA

JULIO CESAR PEDRO BLANCO
INGENIERO SIN CONSTRUCCIONES
MAT. Nº 19.118

MARCELO ALBERTO SILVESTRE
INGENIERO SIN CONSTRUCCIONES
MAT. Nº 19.500 - LEY 5.186

DOMICILIO

DIRECCION TECNICA

JULIO CESAR PEDRO BLANCO
INGENIERO SIN CONSTRUCCIONES
MAT. Nº 19.118

MARCELO ALBERTO SILVESTRE
INGENIERO SIN CONSTRUCCIONES
MAT. Nº 19.500 - LEY 5.186

DOMICILIO

DIRECCION EJECUTIVA

JULIO CESAR PEDRO BLANCO
INGENIERO SIN CONSTRUCCIONES
MAT. Nº 19.118

MARCELO ALBERTO SILVESTRE
INGENIERO SIN CONSTRUCCIONES
MAT. Nº 19.500 - LEY 5.186

DOMICILIO

Cuadro de Superficies

Sup. Terreno	341.00 m²
Sup. Cubierta total	1541.00 m²
Sup. Semi-Cubierta total	158.58 m²
Sup. Ocupada Terreno	189.60 m²
Sup. Cub. p/ FOT	1065.09 m²
FOT =	3.12
FOS =	0.562
Sup. Libre Terreno	151.40 m²
Sup. de Permeable	65.00 m²

IF-2025-40048036-MERCEDES-SOSP

Página 1 de 1