
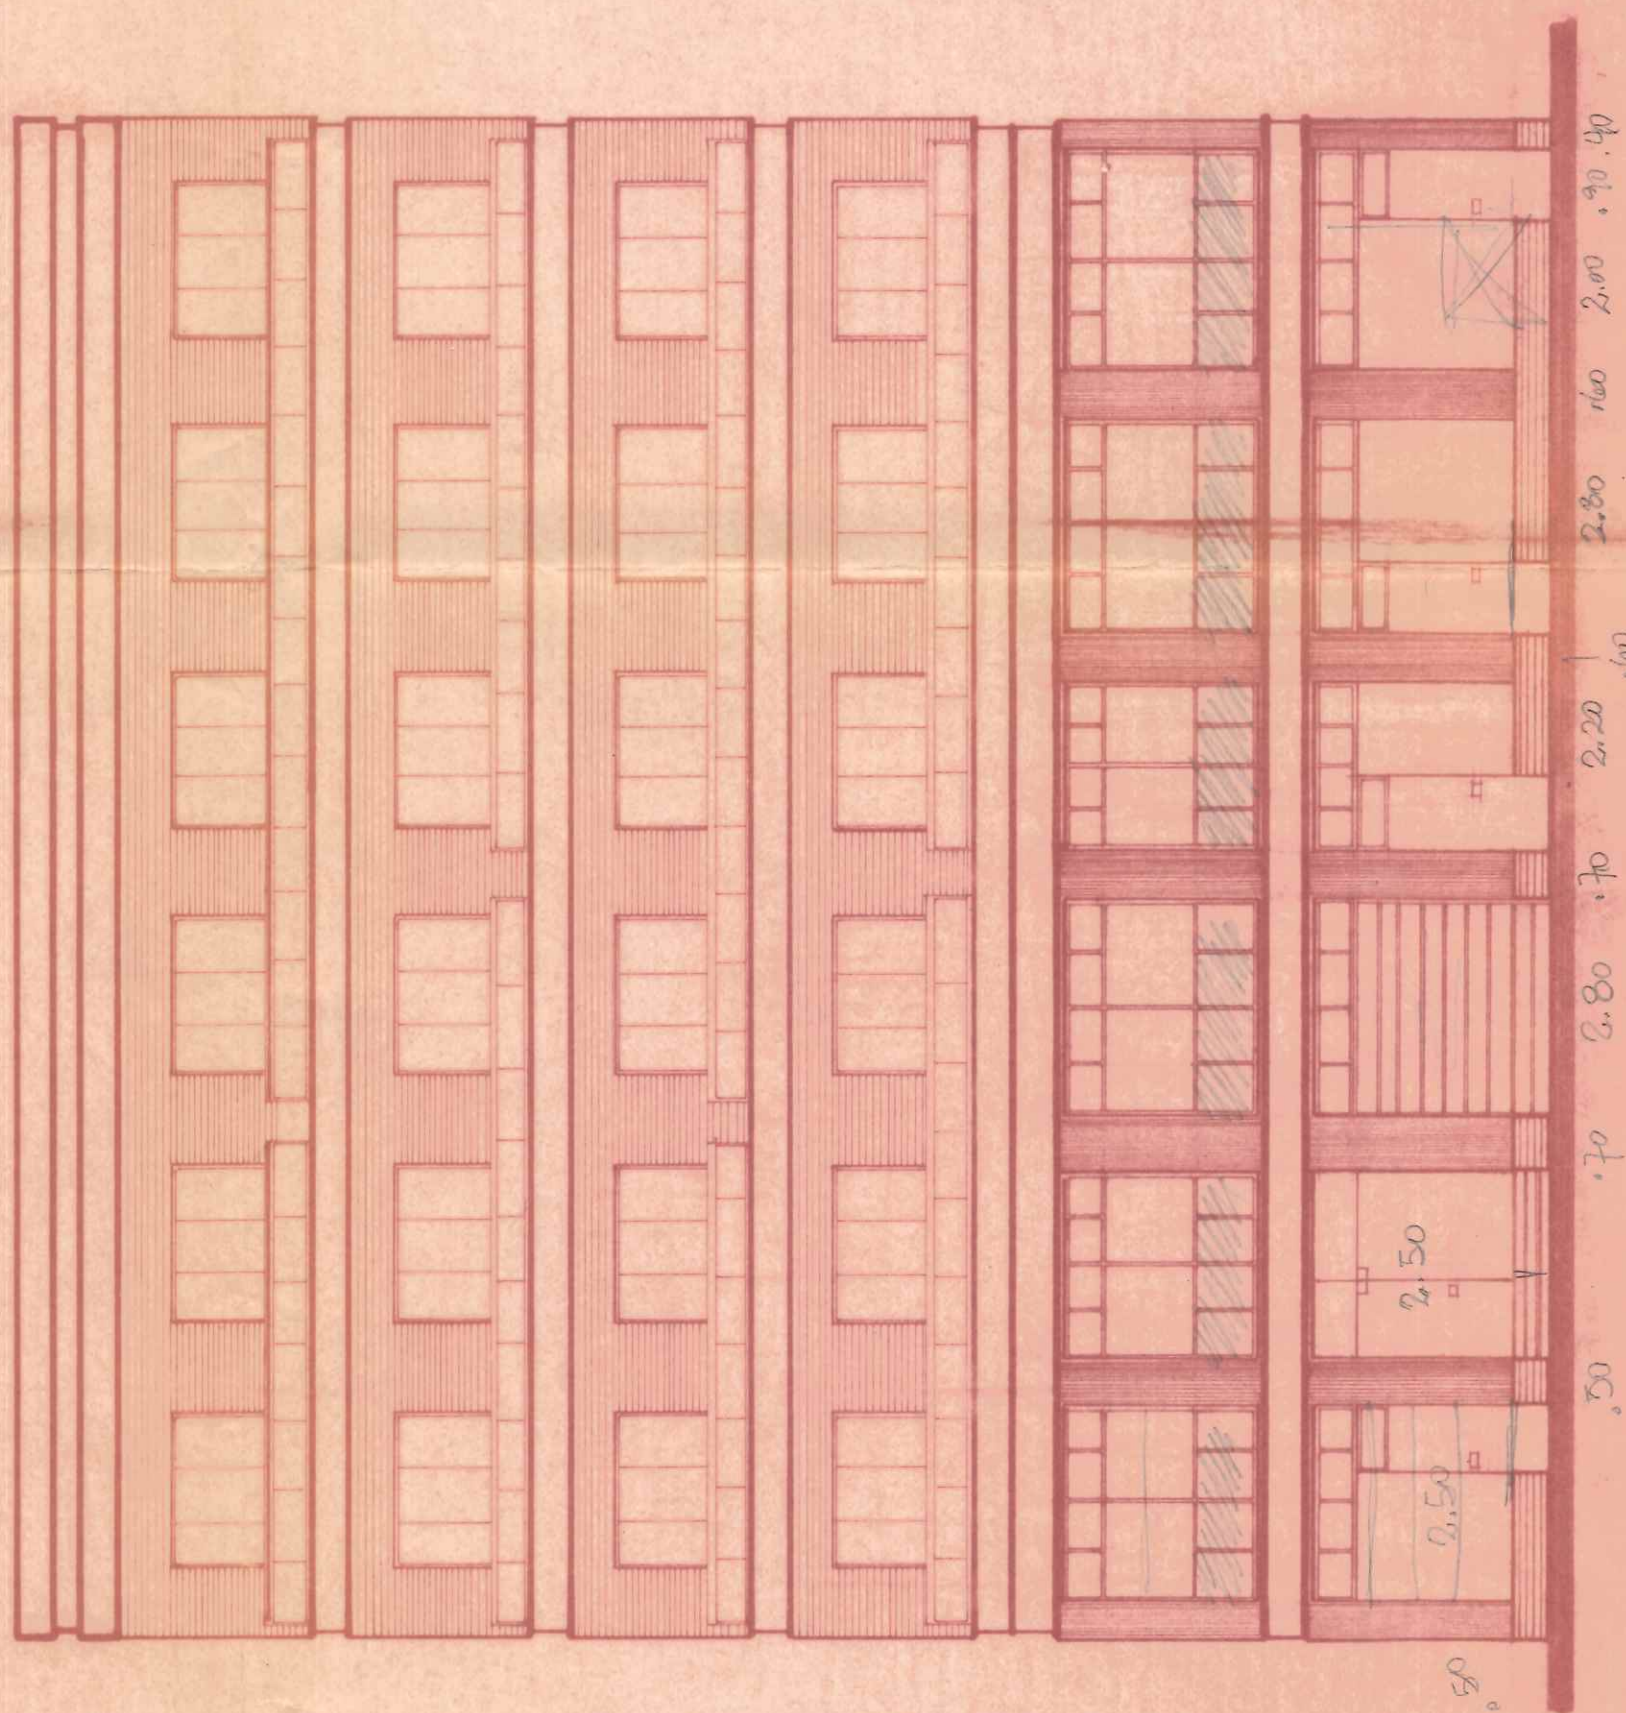


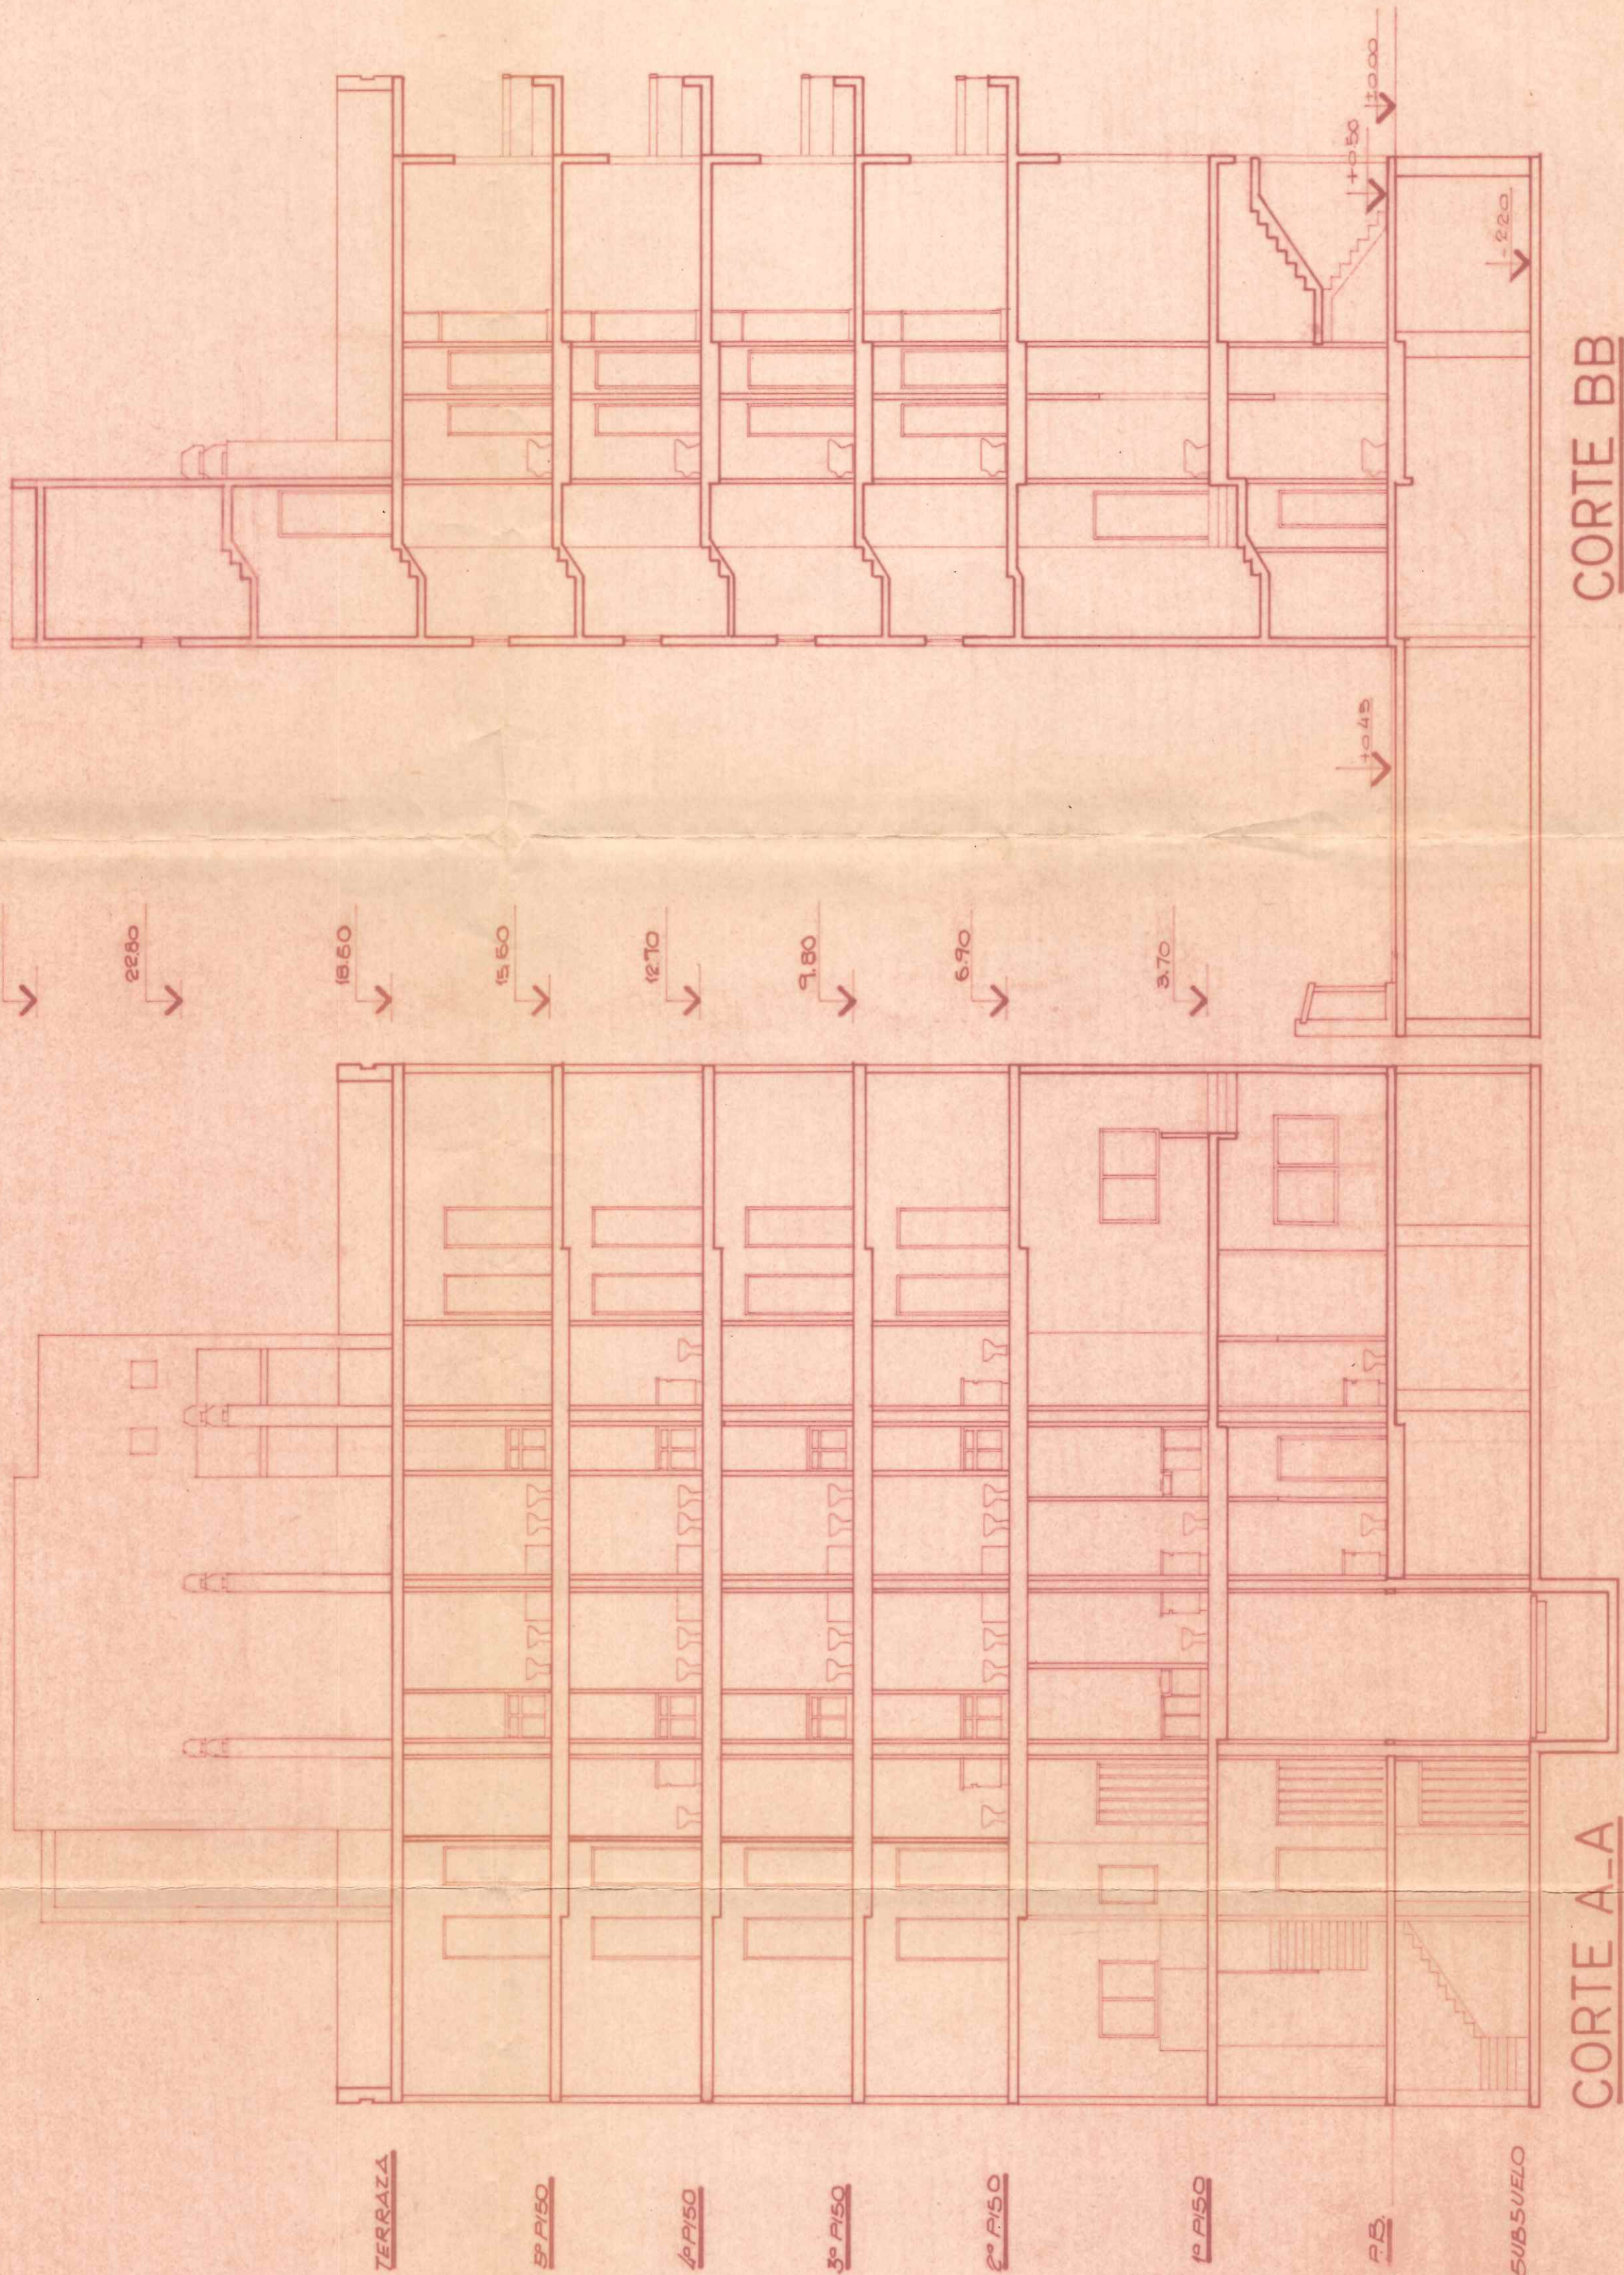

OBRA A CONSTRUIR DESTINADA A VIVIENDAS Y OFICINAS PARTIDO DE MERCEDES		EXPEDIENTE LETRA N° AÑO PARTIDA N° 7° 23.10.2
PROPIEDAD DE MARCELO ALBERTO SILVESTRE-ESTEBAN MARTIN KUBAR Y ABEL RAUL ALTUBE		
UBICADA EN 25 e/28 y 30	ESCALA 1:100	
OTRAS EXIGENCIAS	REFERENCIAS ☐ A CONSTRUIR	
UBICACION CIRC. I - SECC. B. N° 63. Pz. 699 tab	ANTECEDENTES	
Calle 27	PROPIETARIO	
Calle 28	DOMICILIO Pz. N° 63 Mercedes	
Calle 30	PROYECTO	
Calle 26	DOMICILIO Pz. N° 63 Mercedes	
Cuadro de Superficies		
Superficie Terreno	342.94 m²	
Superficie Construida Total	157.00 m²	
Superficie Ocupada Terreno	147.00 m²	
T.O.S.	0.55	
Superficie Libre Terreno	105.94 m²	
Superficie Libre Terreno	105.94 m²	
Superficie Libre Terreno	105.94 m²	