





SUM ESTACION JUEGOS - CORTE GENERAL PROYECTO			OBRA: ARMADO DE CERCHAS	CONCURSO DE PRECIOS 71/2025	NOTA:
ESCALA: 1:20	HOJA <b>A1</b>	PLANO: <b>Nº 01</b>	UBICACIÓN: <b>FSTACION JUEGOS</b>		

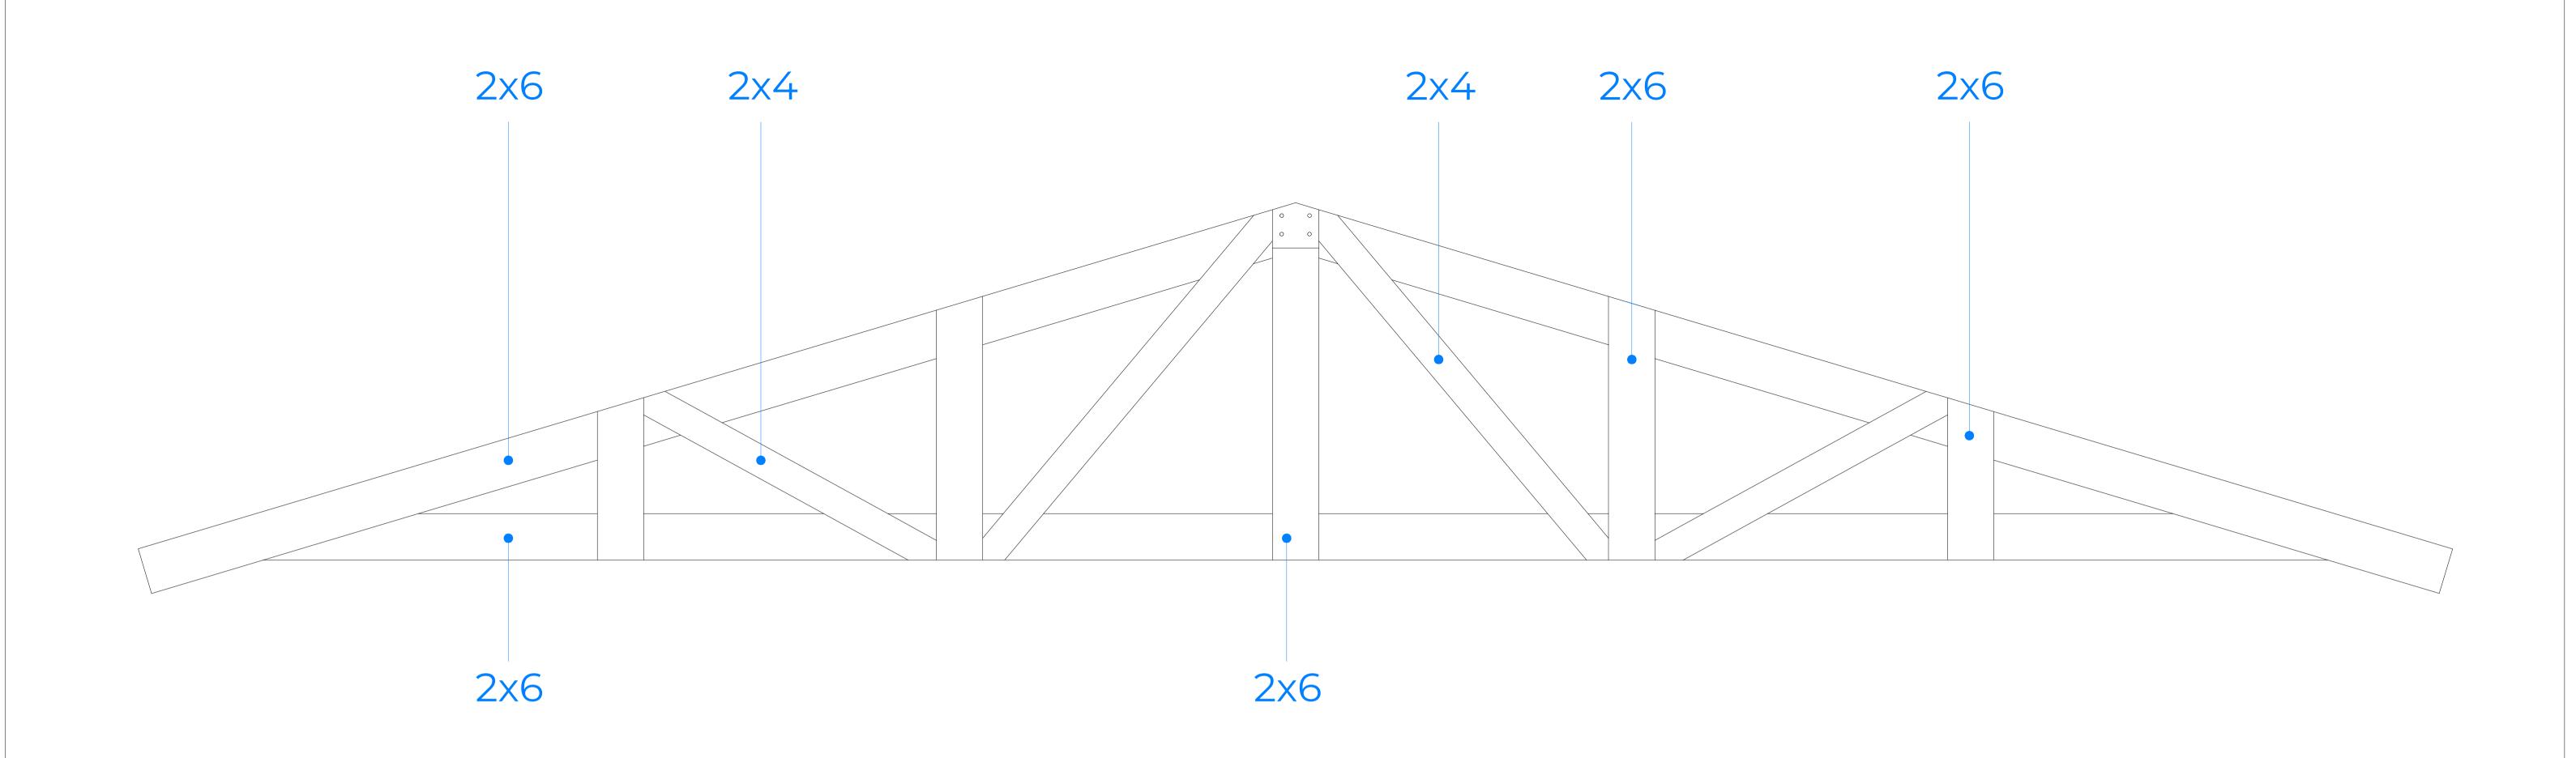

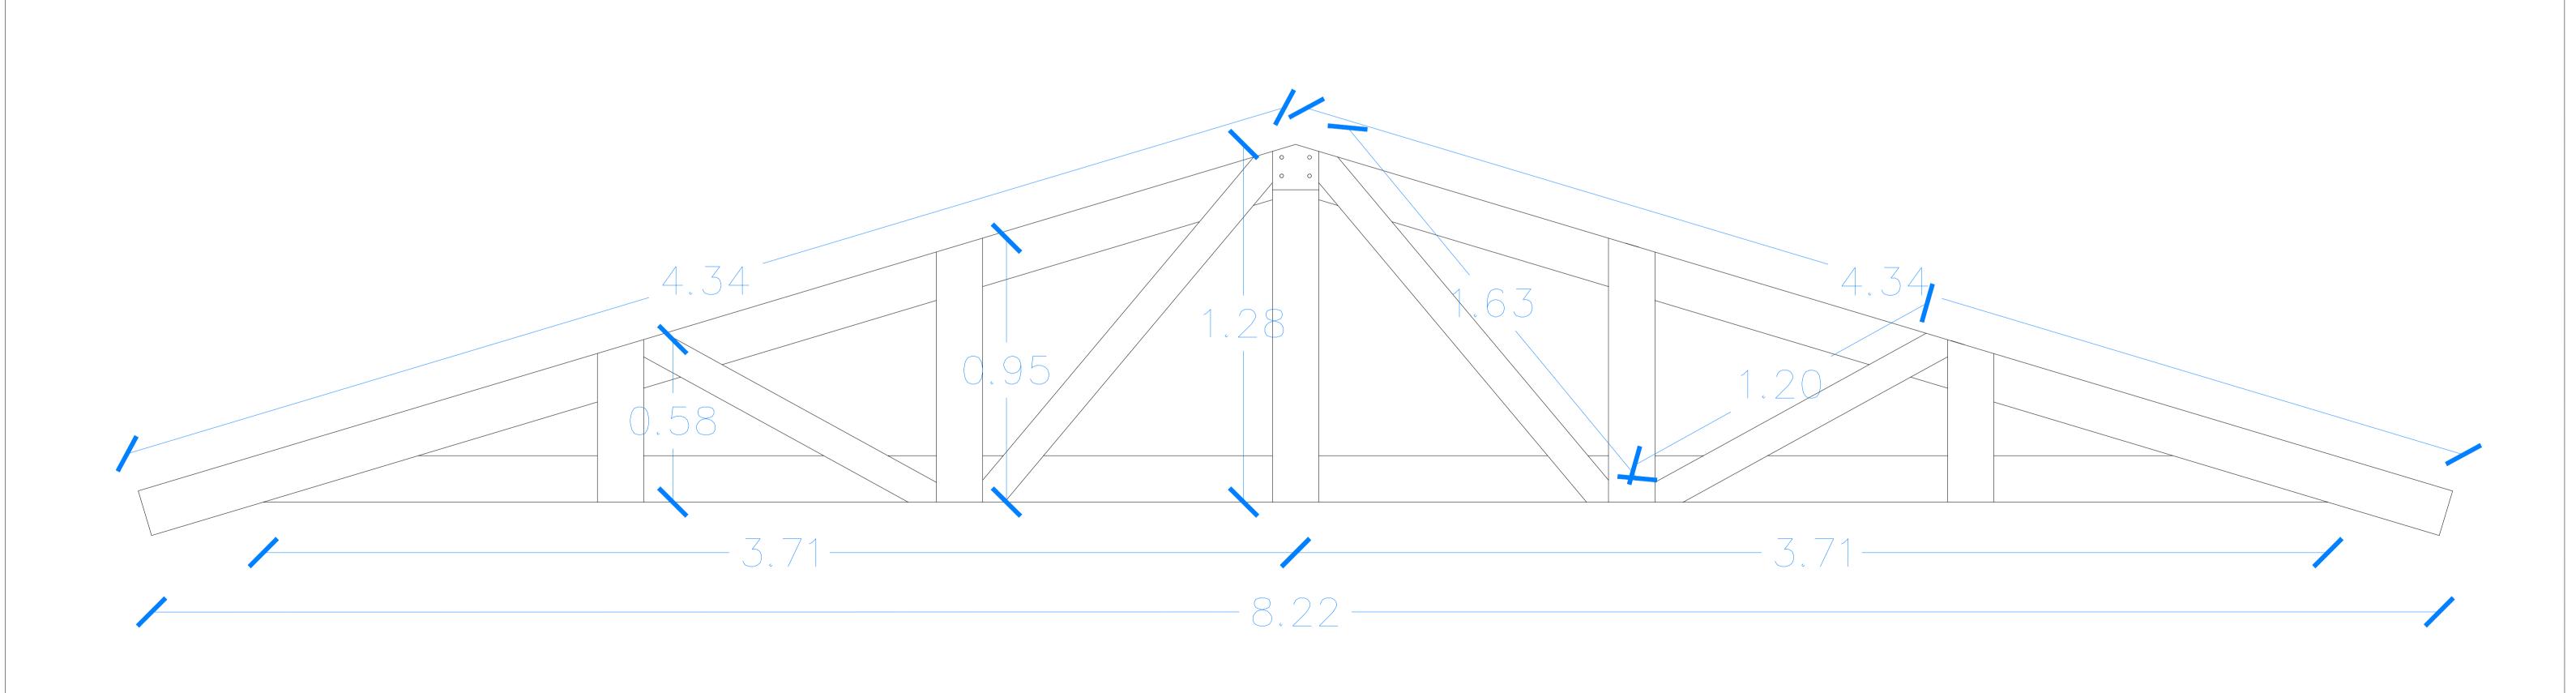

	mercedes ciudad de todos	SUM ESTACION JUEGOS - DETALLES			OBRA: ARMADO DE CERCHAS	CONCURSO DE PRECIOS 71/2025	NOTA:
		ESCALA: 1:10	HOJA A1	PLANO: Nº 02	UBICACIÓN: ESTACION JUEGOS		

