




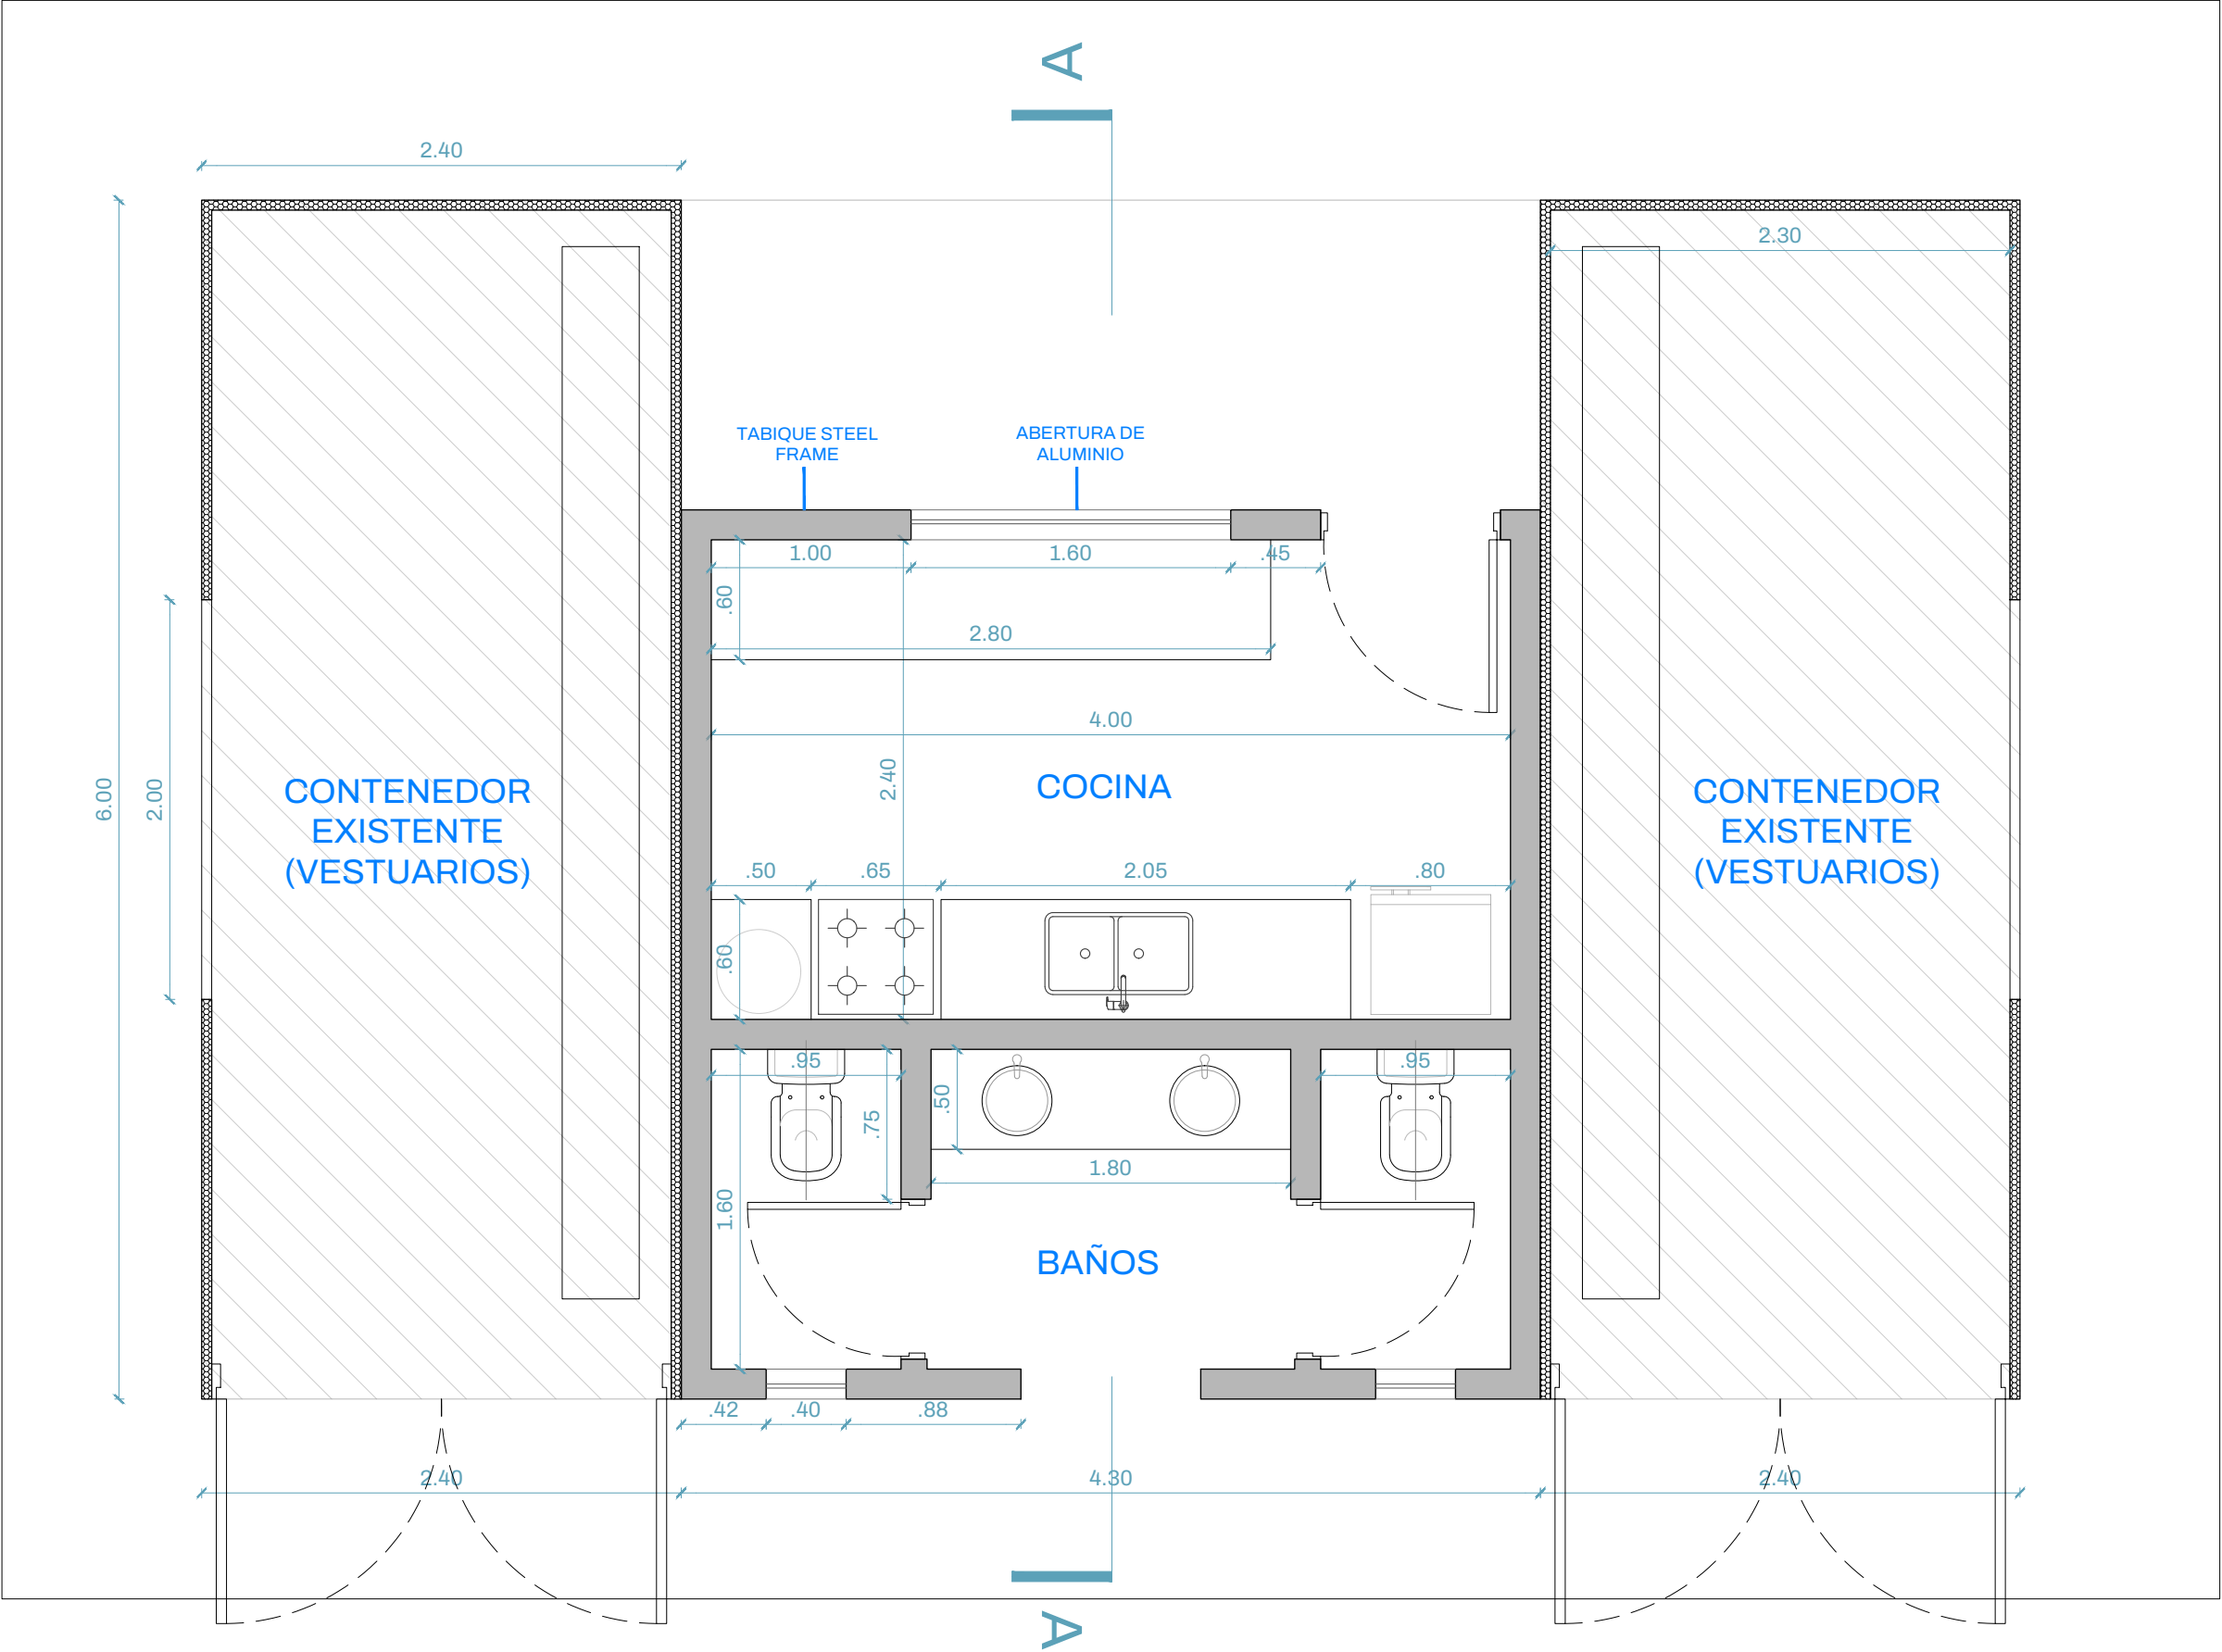


PLANTA ARQ.

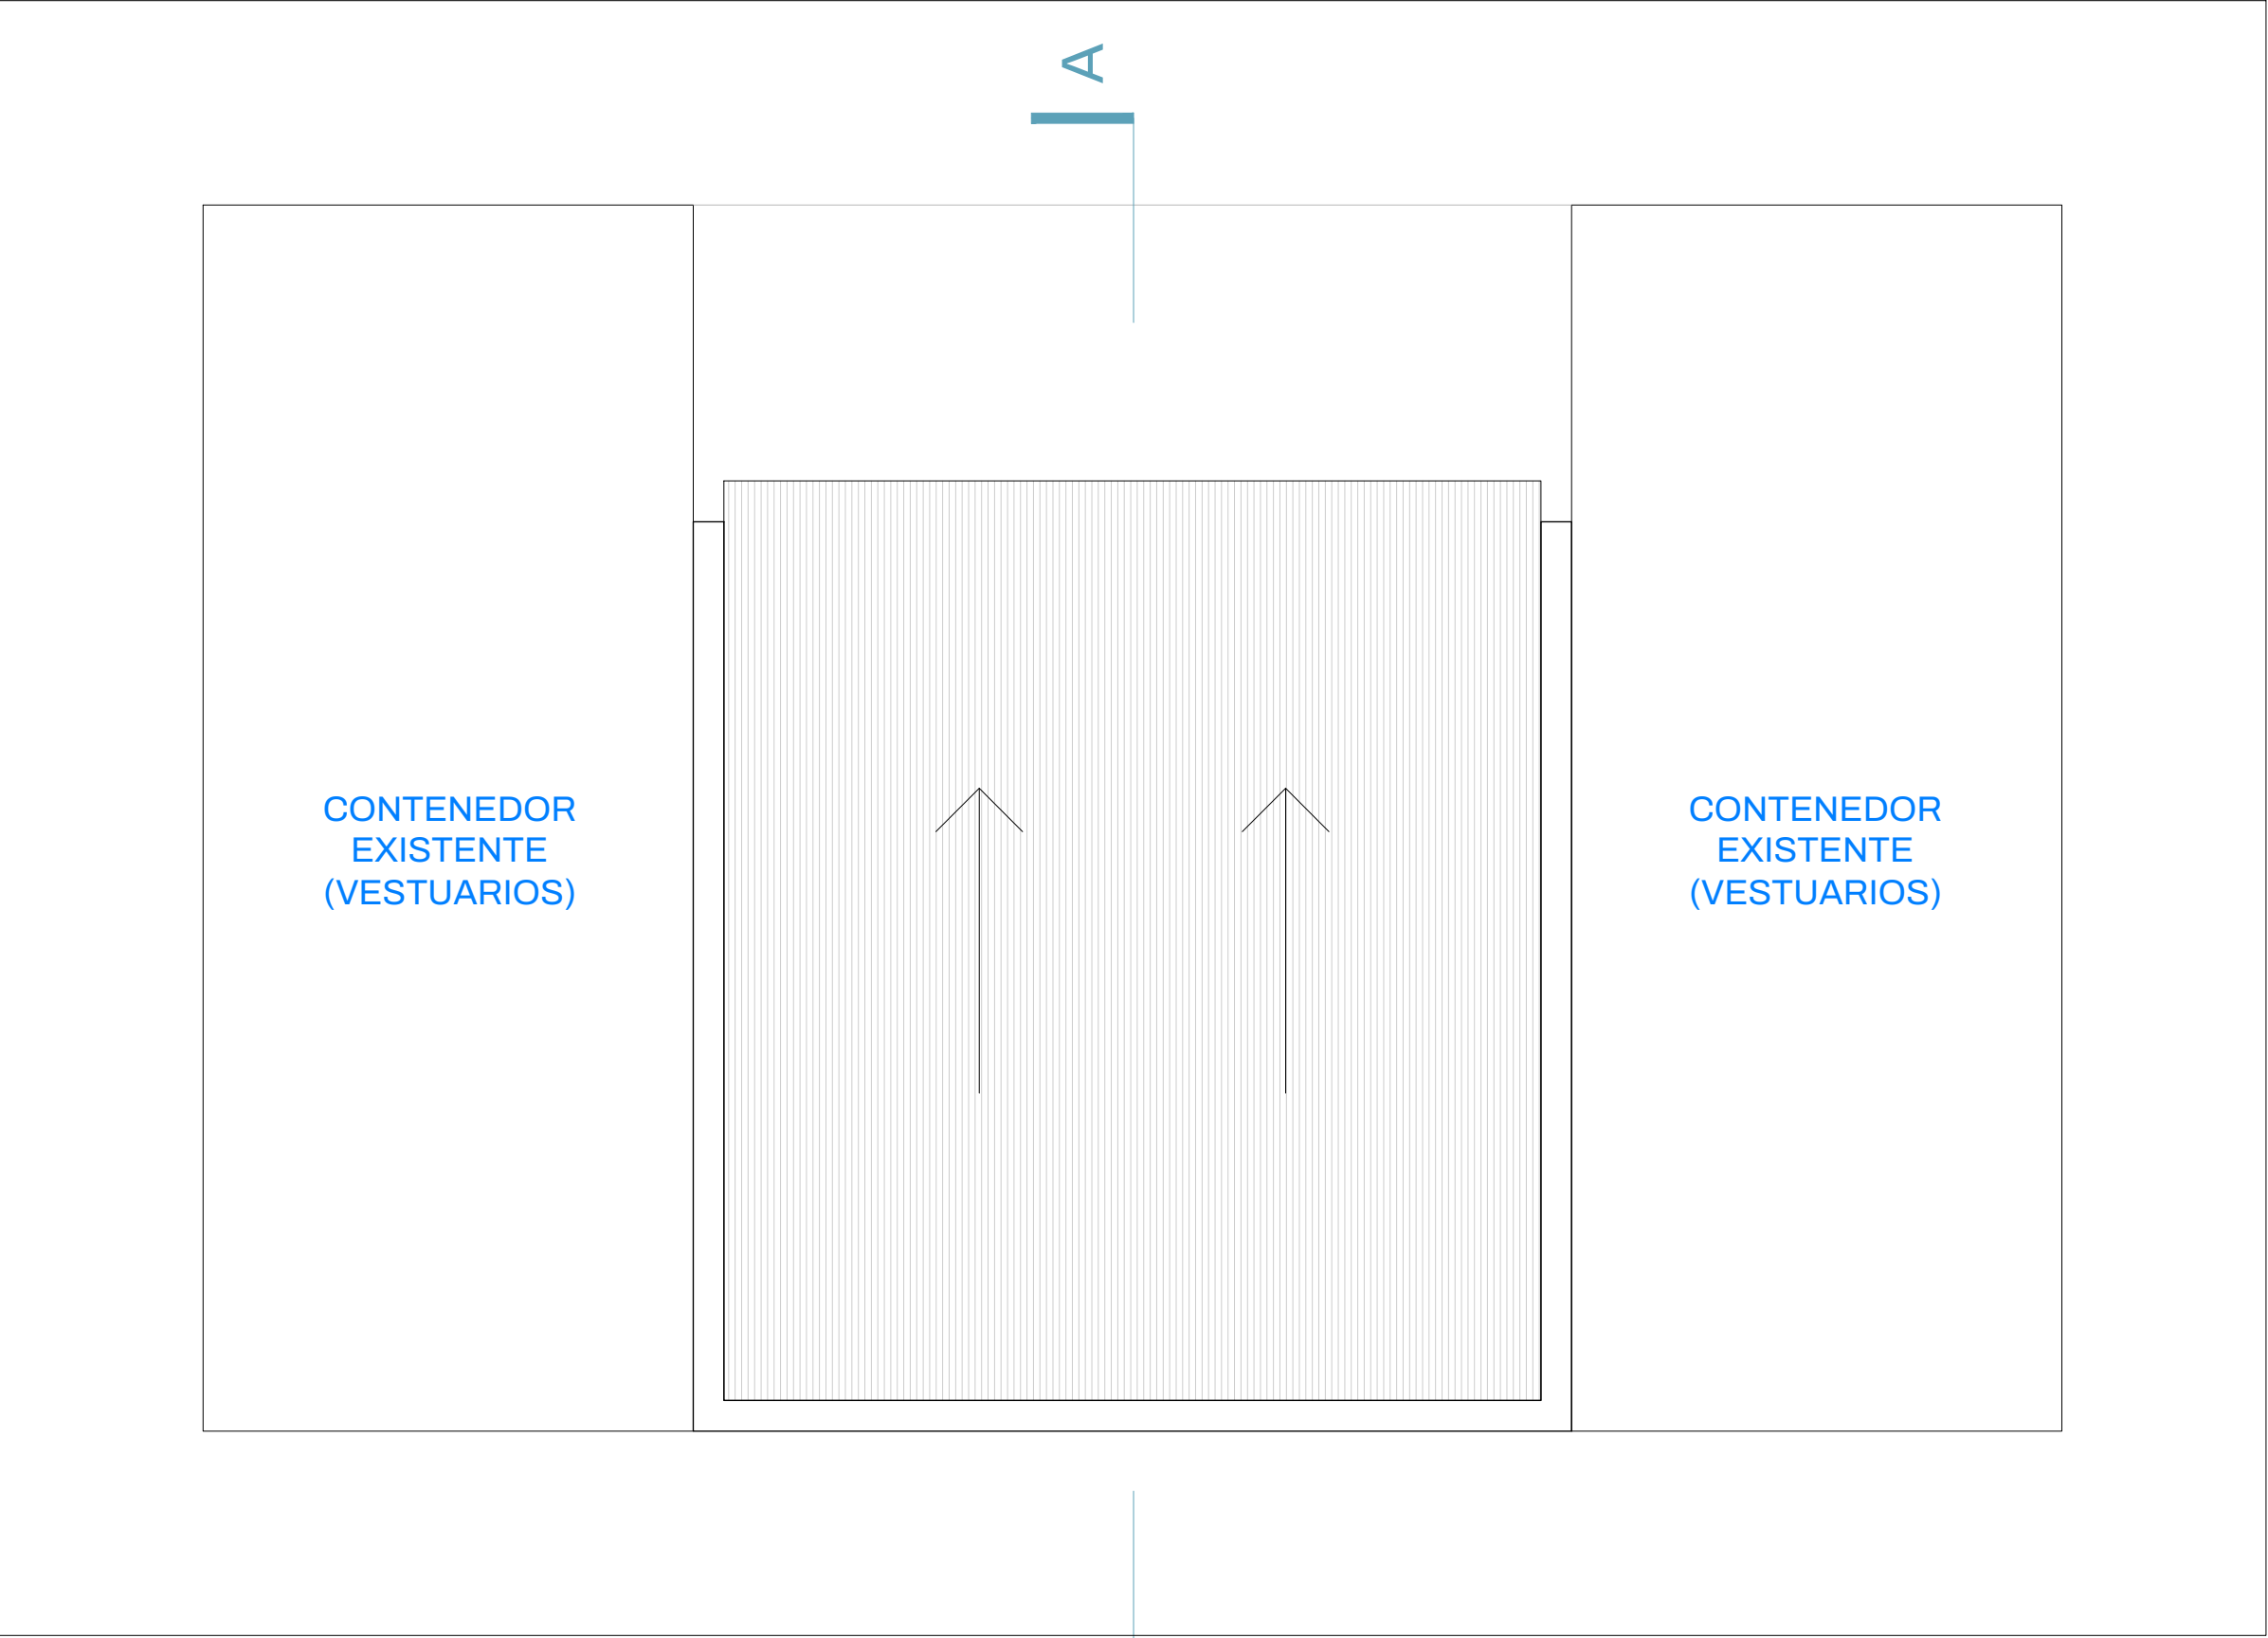


PLANTA DE TECHOS

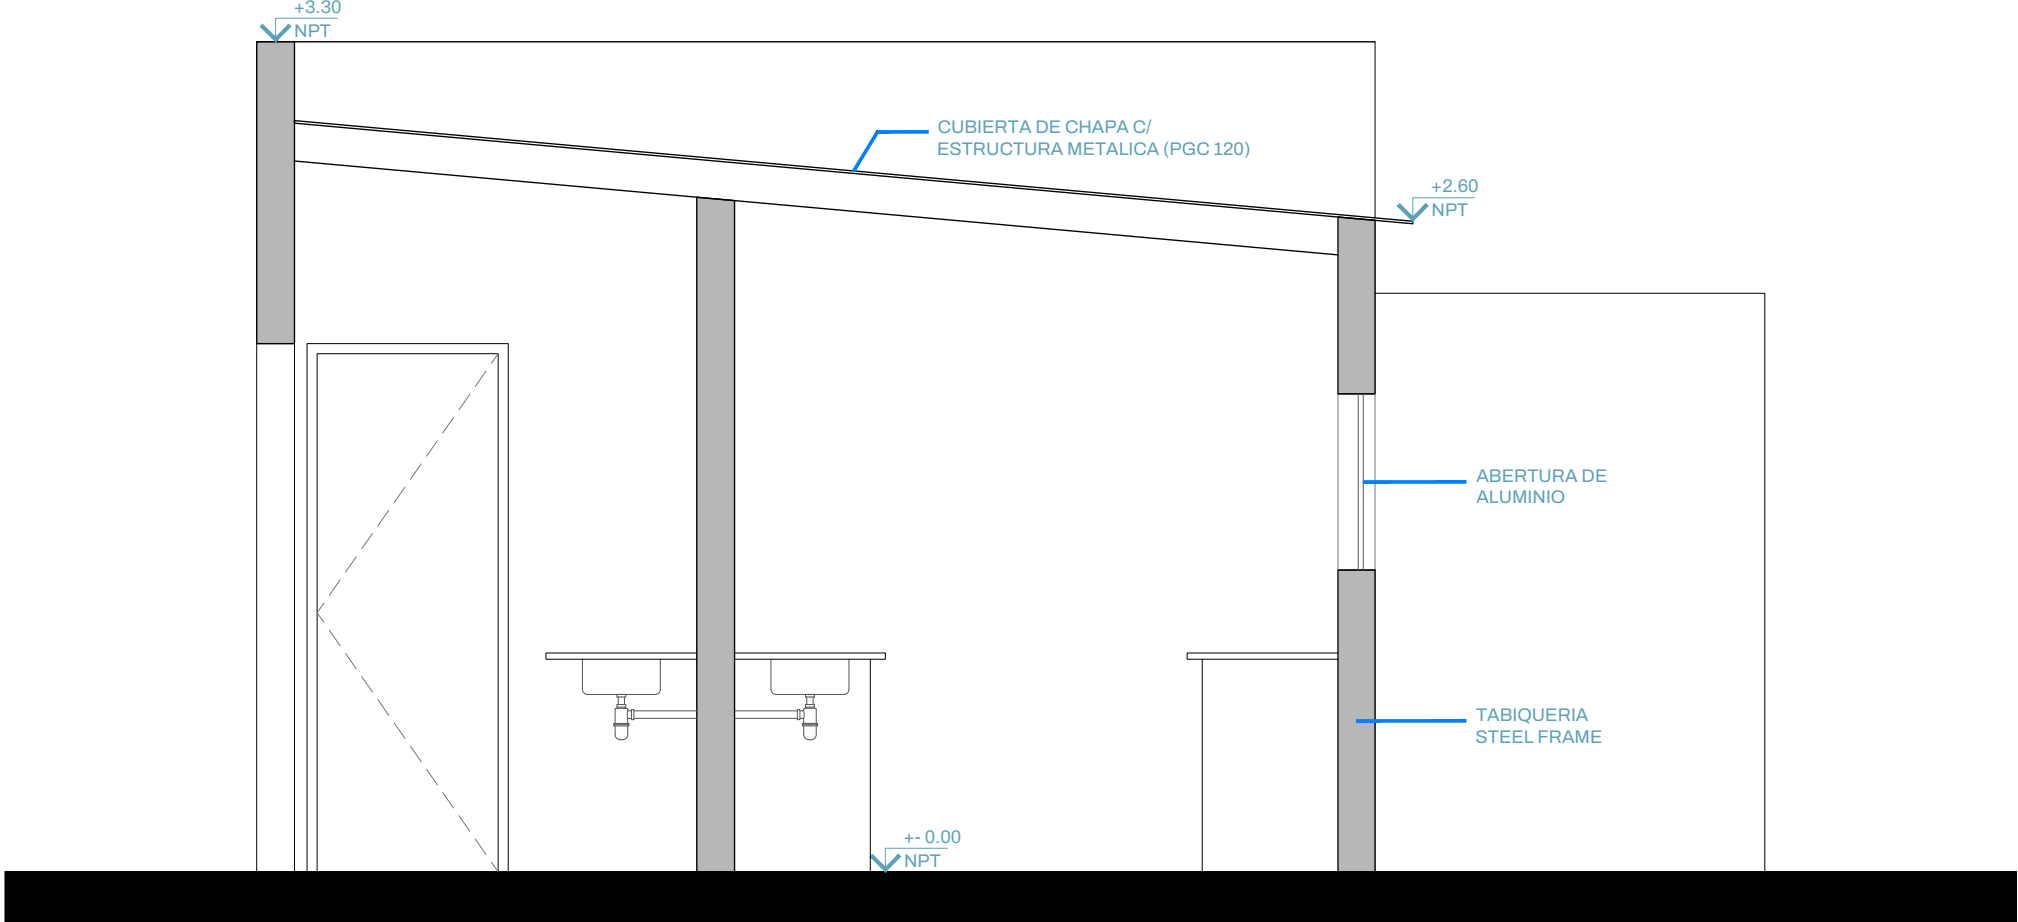

CORTE A-A

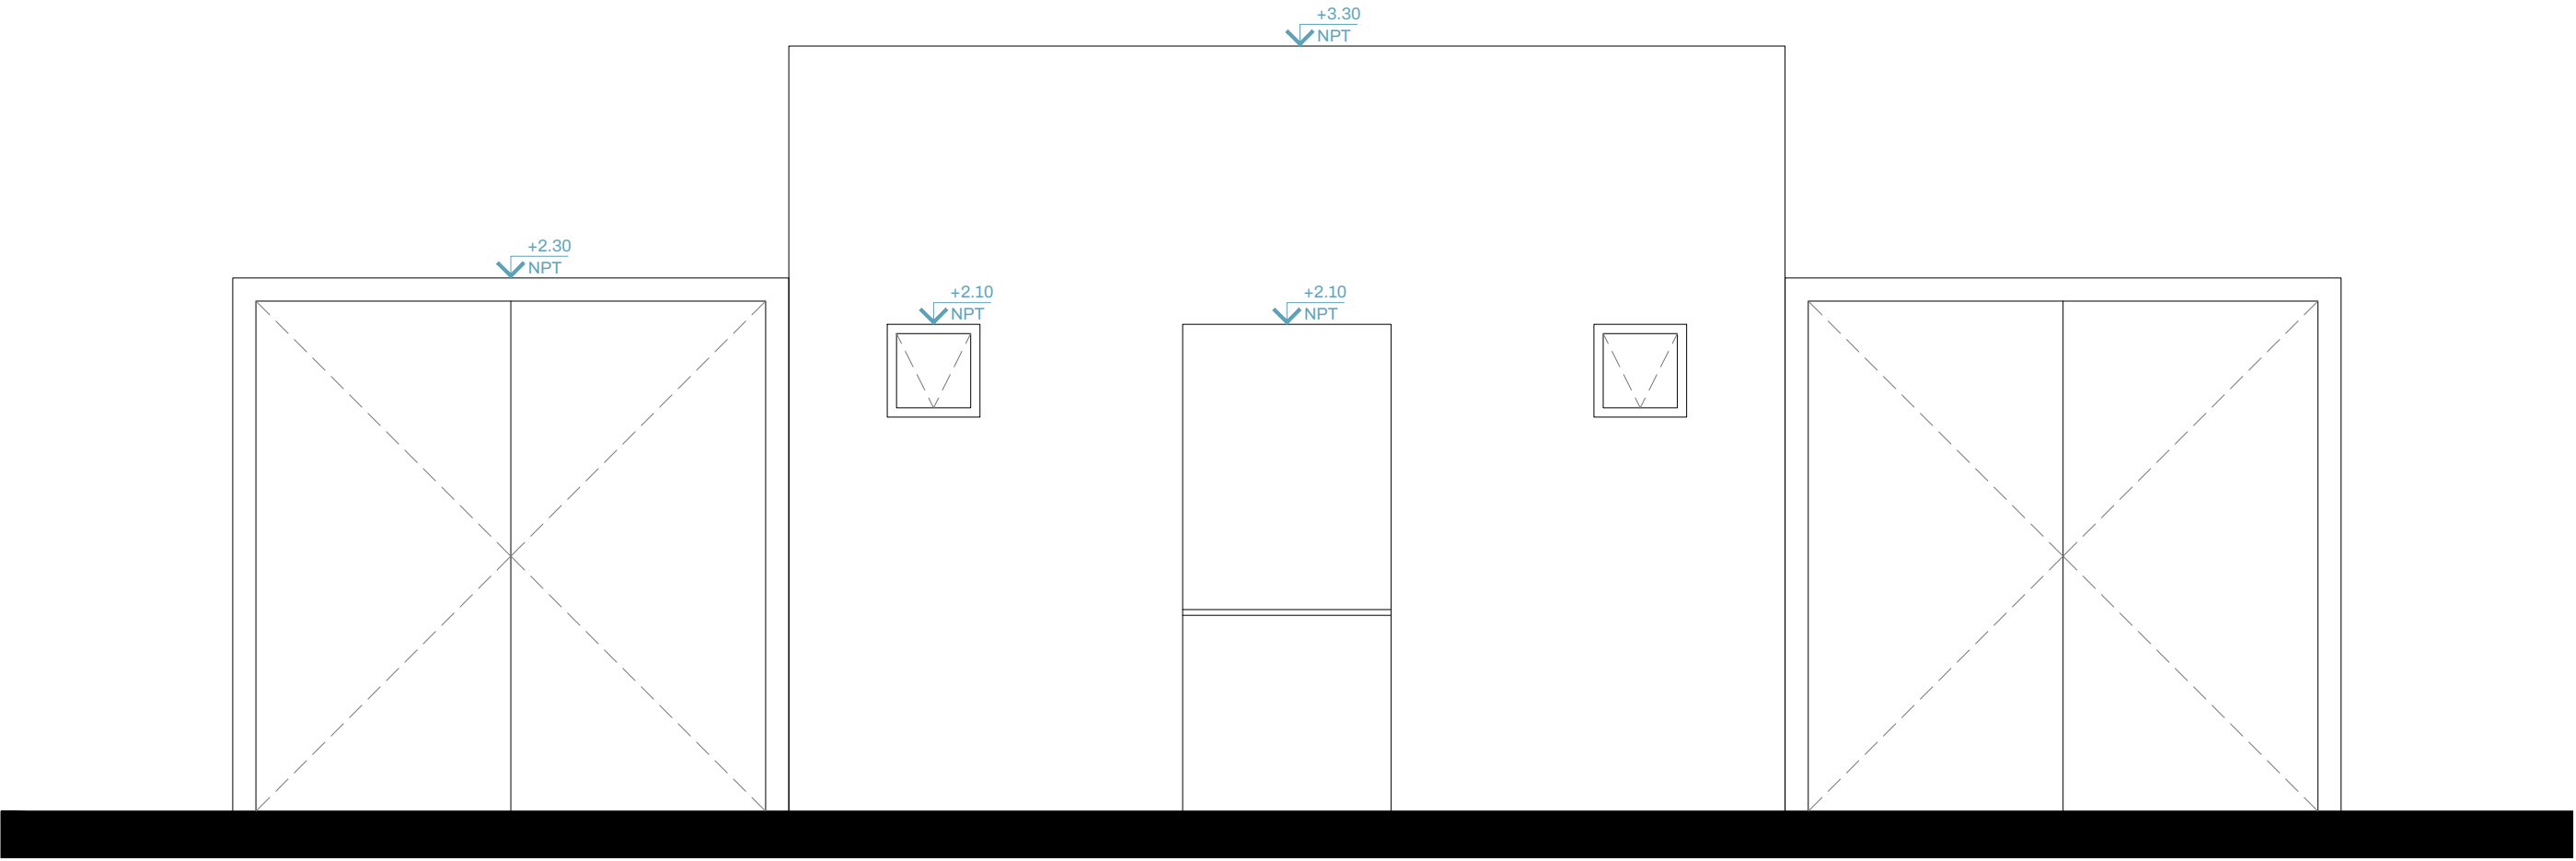

VISTA FRENTE

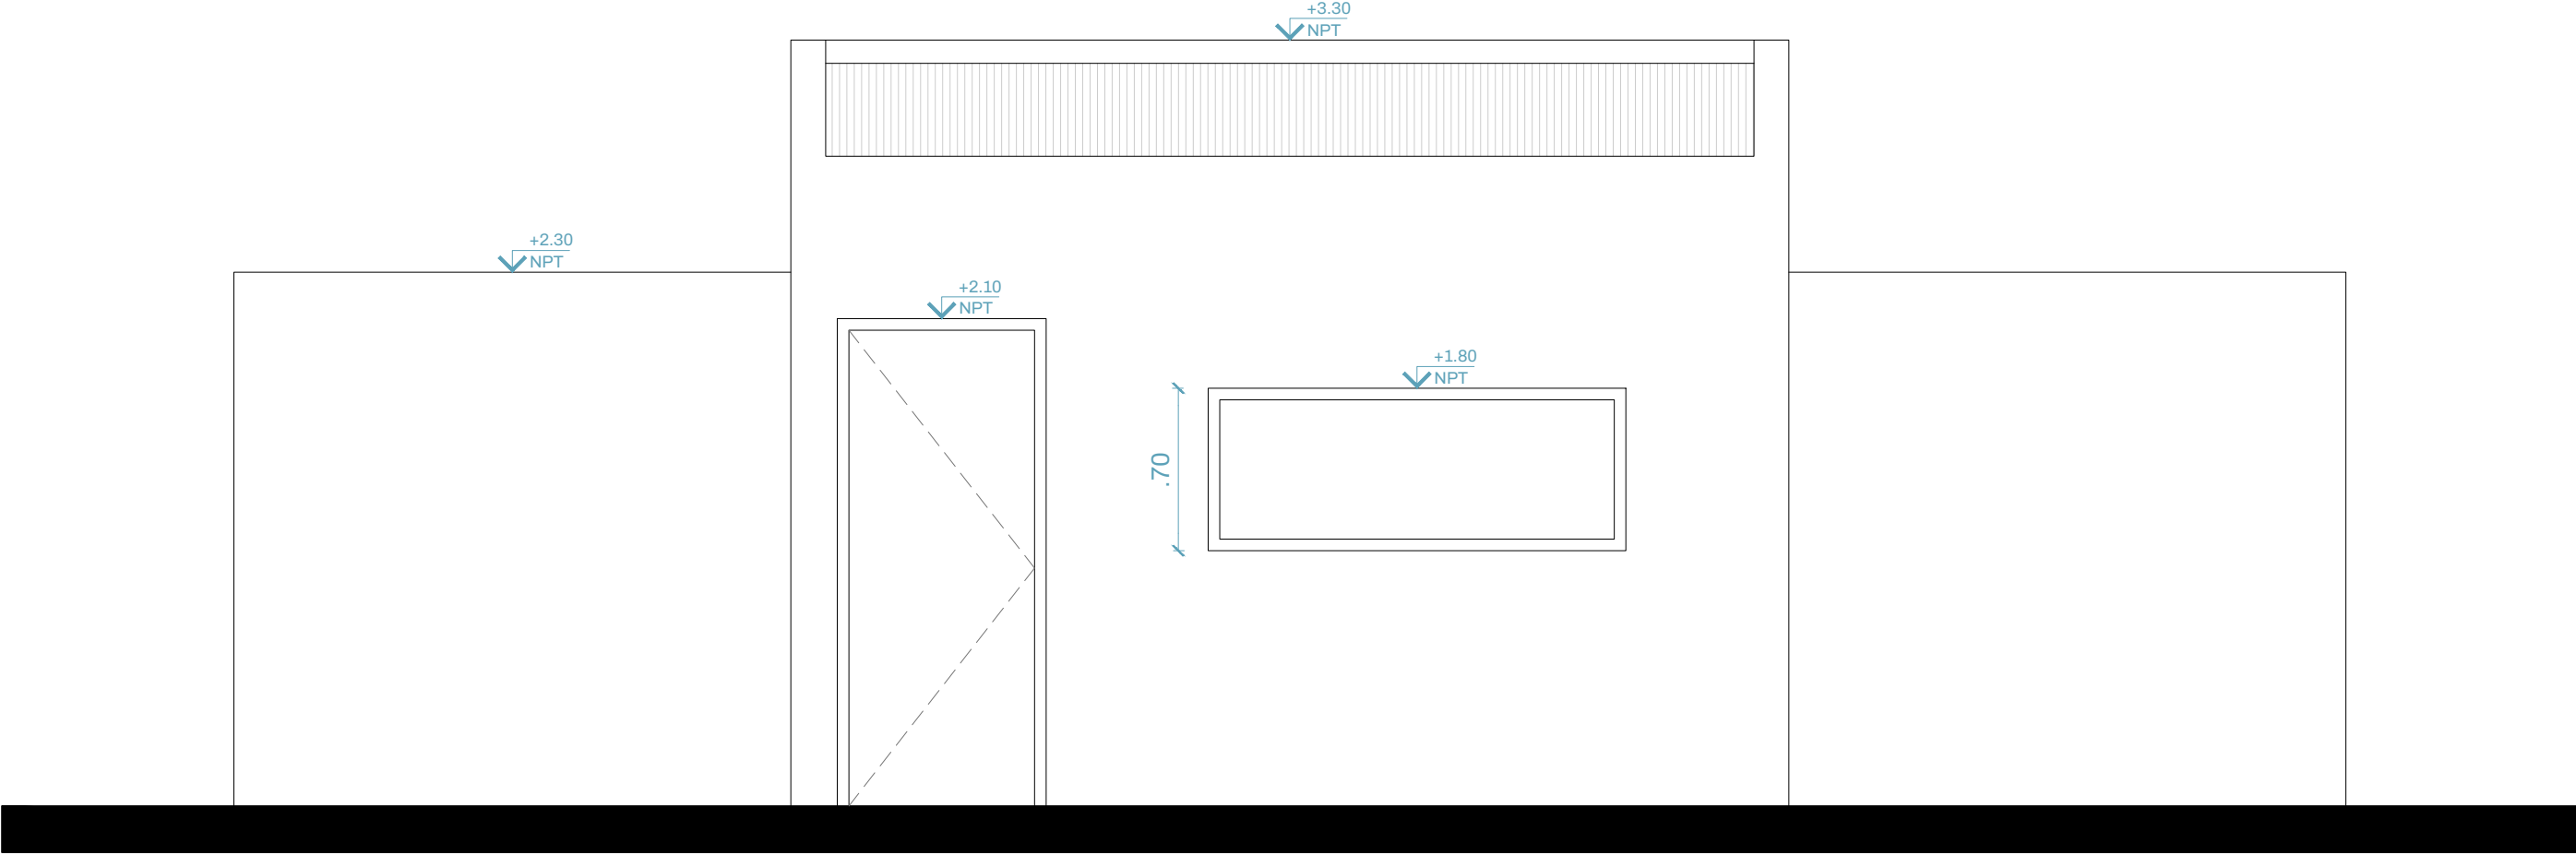

VISTA CONTRAFRENTE


EXTERIOR

INTERIOR

TERMINACION EXTERIOR:
1- PLACA OSB 11mm
2- BARRERA HIDROFUGA
3- PLACA EPS 30mm
4- MALLA FIBRA + BASE COAT

TERMINACION INTERIOR:
1- BARRERA DE VAPOR
2- PLACA DE ROCA DE YESO
3- MASILLADO + PINTURA

PLATEA DE HºAº
EXISTENTE

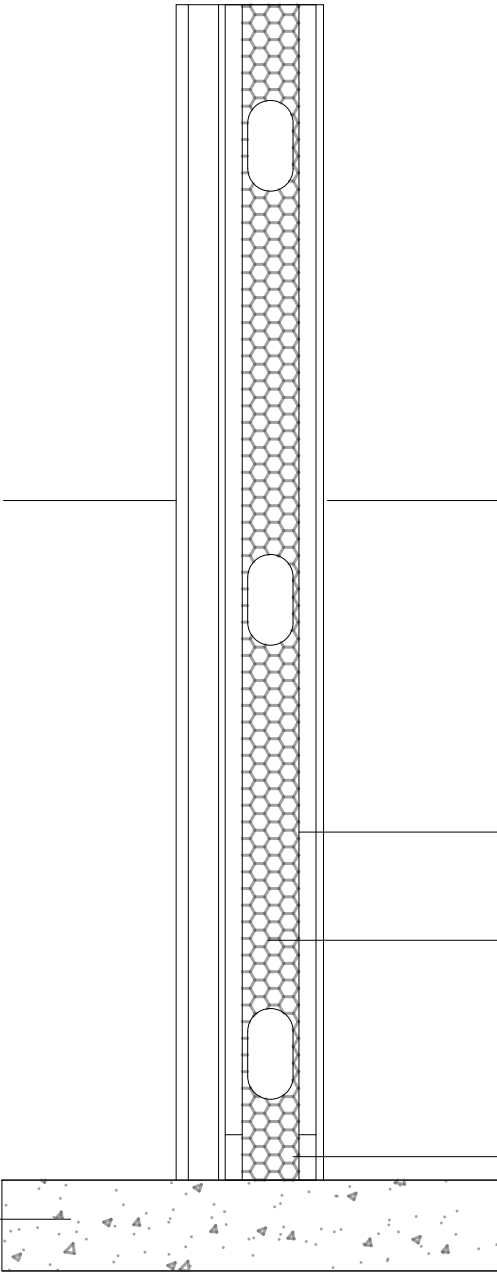



PERFIL TIPO C 150

AISLACION TERMICA: LANA
DE VIDRIO 50mm

PERFIL TIPO U 150

DETALLE DE TABIQUE DE
DURLOCK

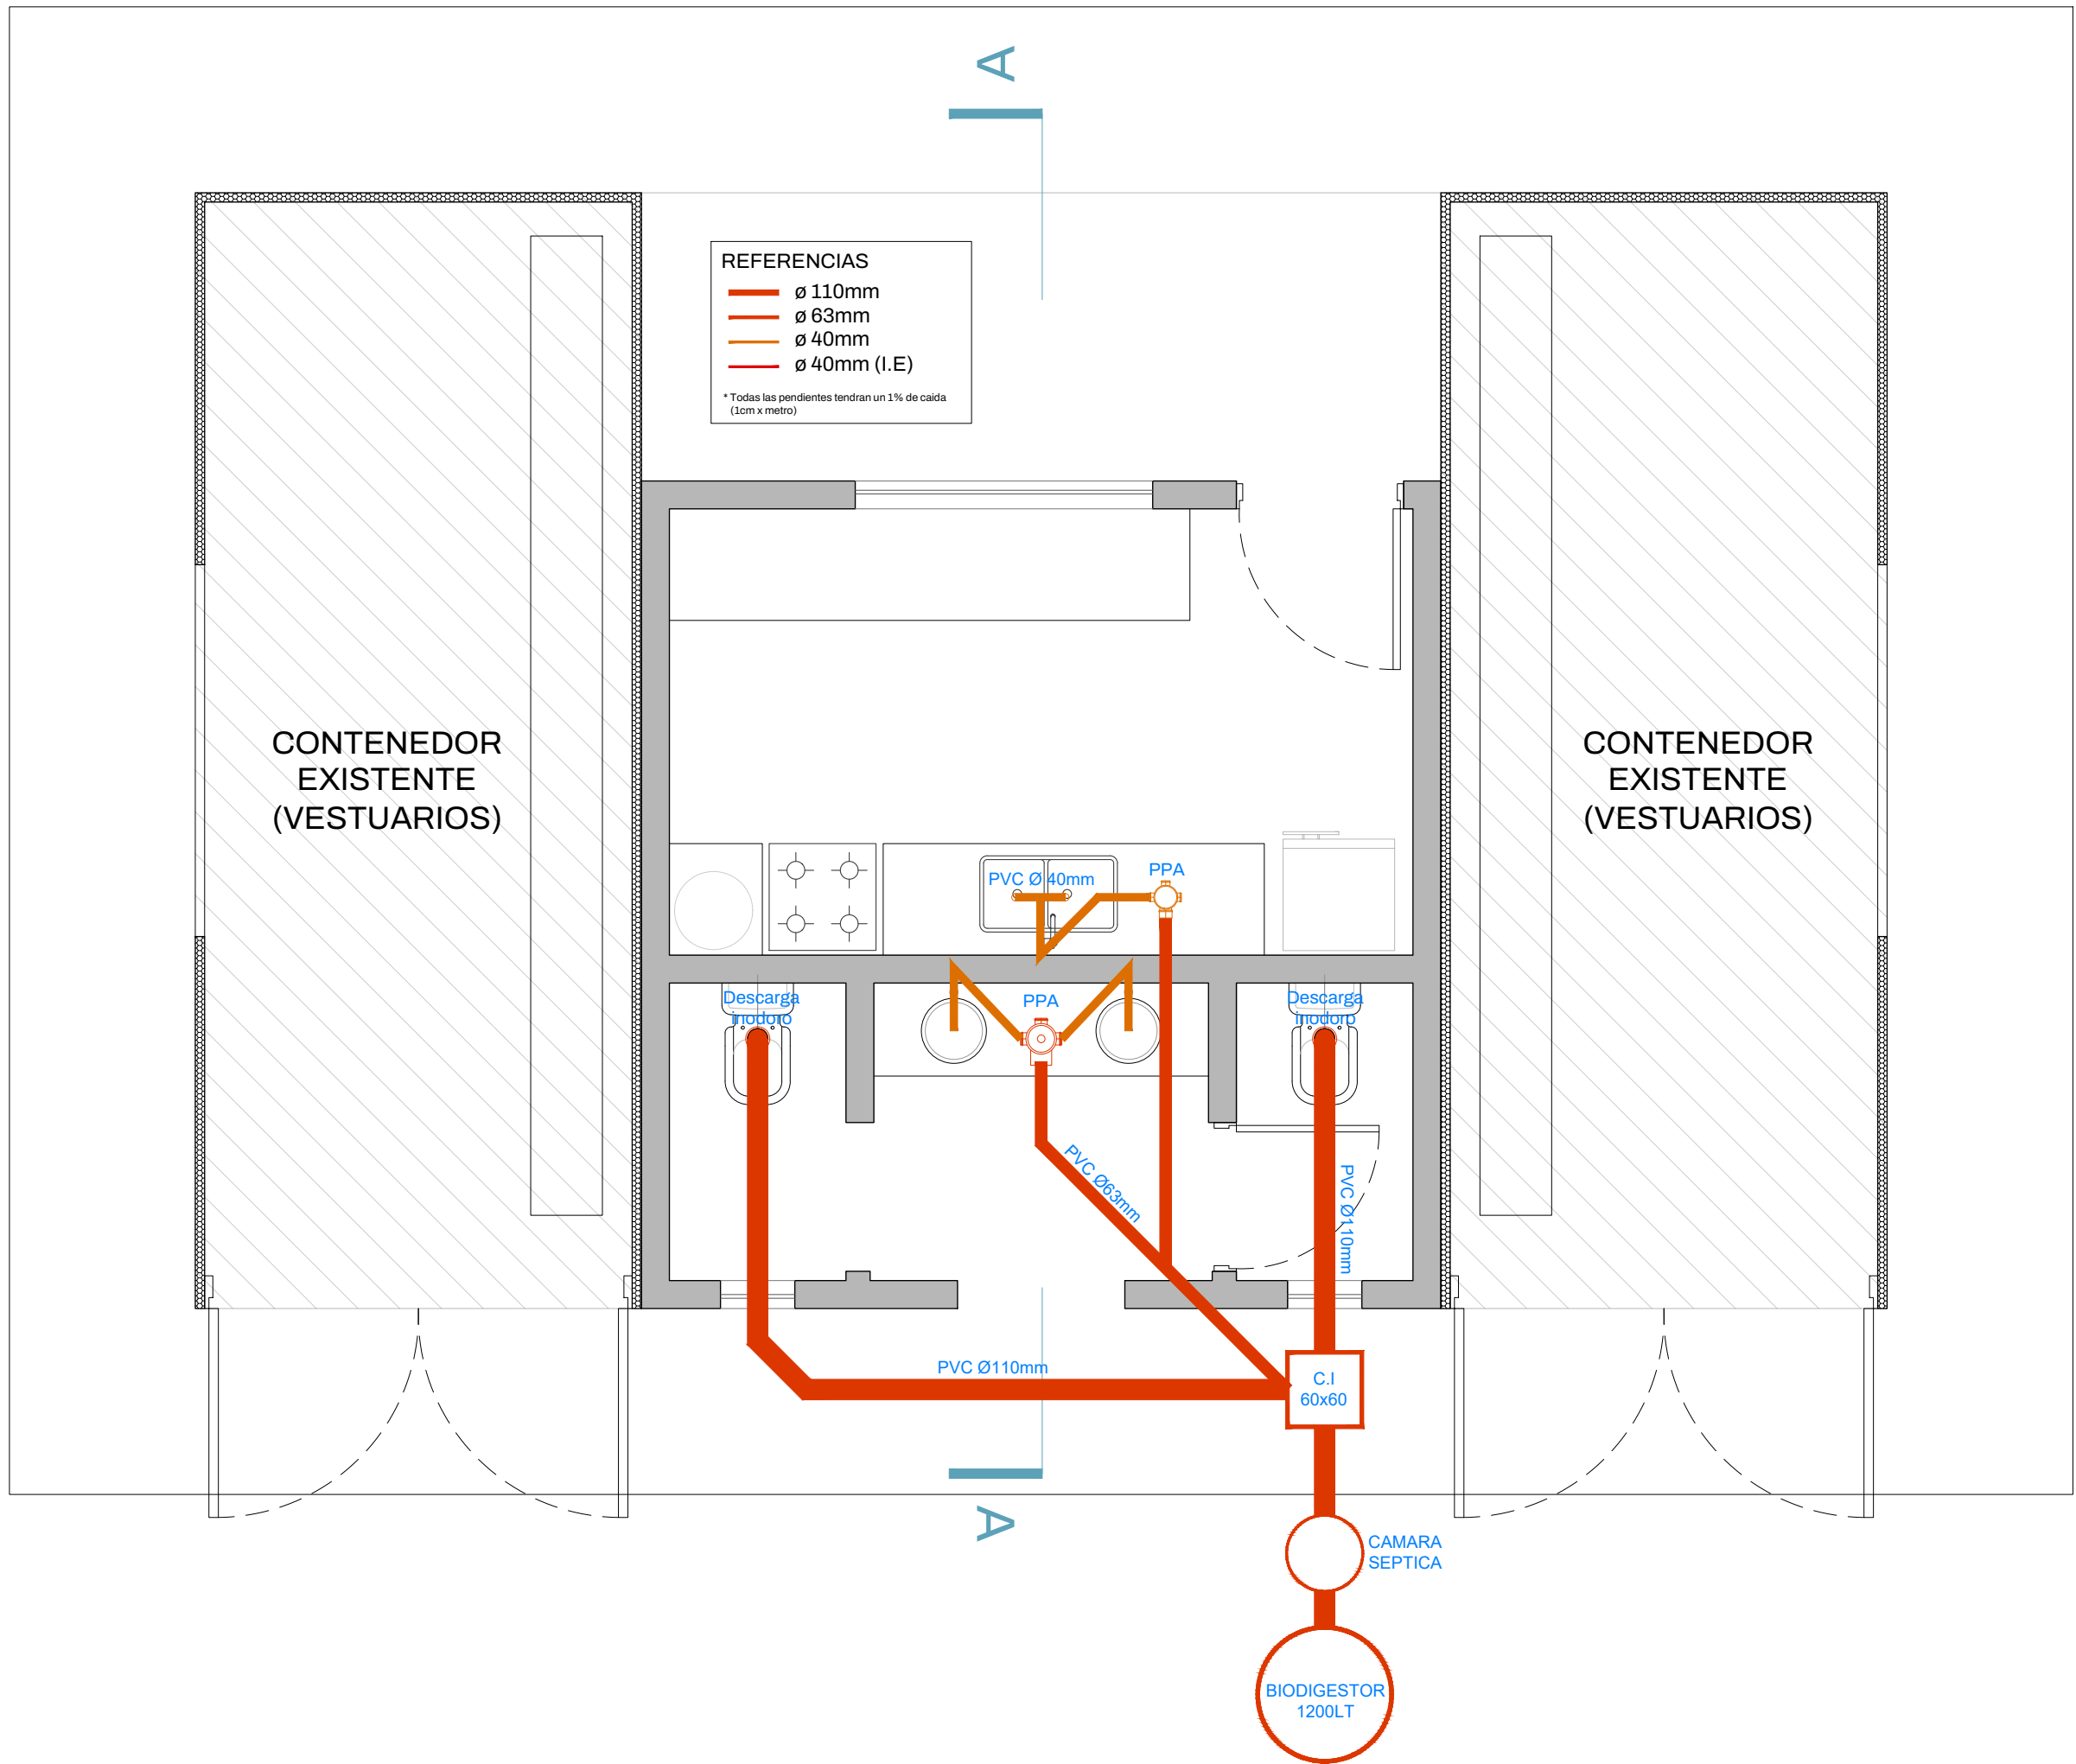

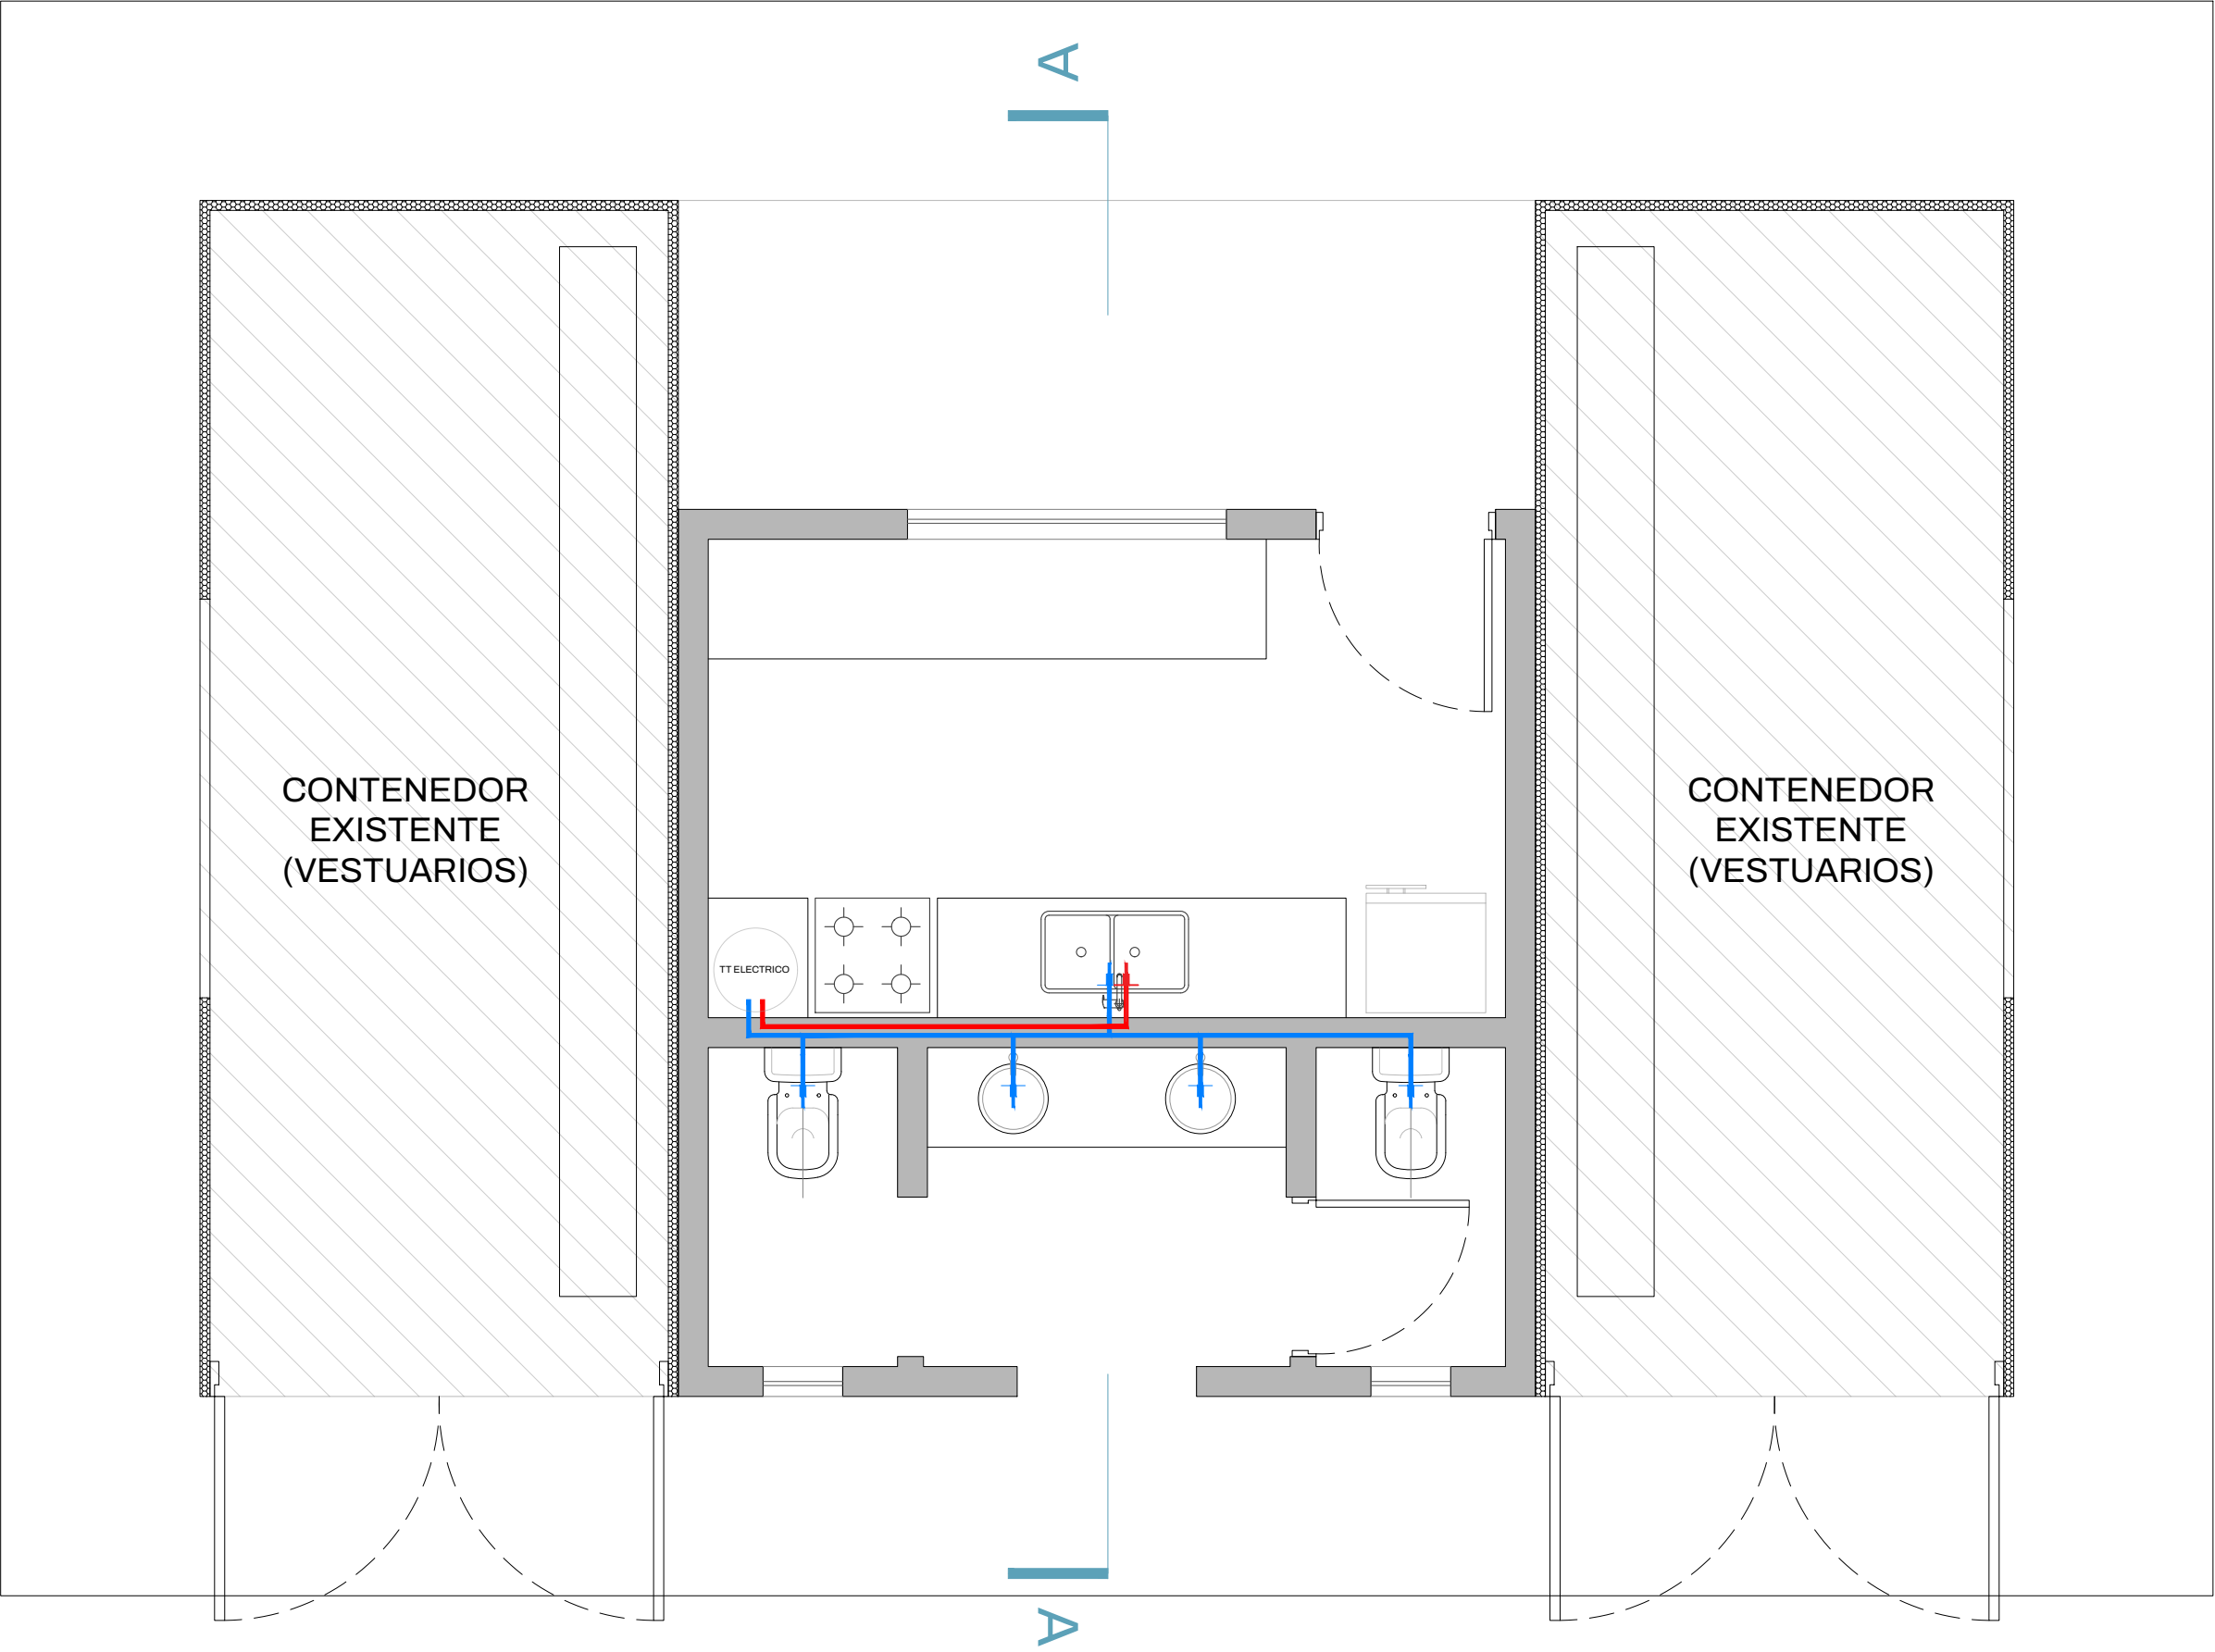

- TABLERO PRINCIPAL**
- INTERRUPTOR GRAL TERMOMAGNETICO 2P - 50A
 - DISYUNTOR DIFERENCIAL 2P 40A / 30mA
 - 1 CIRCUITO DE ILUMINACION INTERIOR - TERMICA 2P 10A - CABLE 1,5mm²
 - 1 CIRCUITO DE ILUMINACION EXTERIOR - TERMICA 2P 10A - CABLE 1,5mm²
 - 1 CIRCUITO DE TUG - TERMICA 20A - 2,5mm²
 - 1 CIRCUITO DE TUE (COCINA) - TERMICA 40A - 10mm²

