







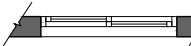
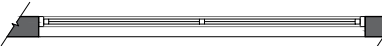
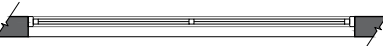

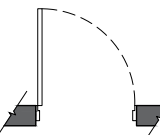
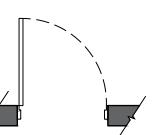
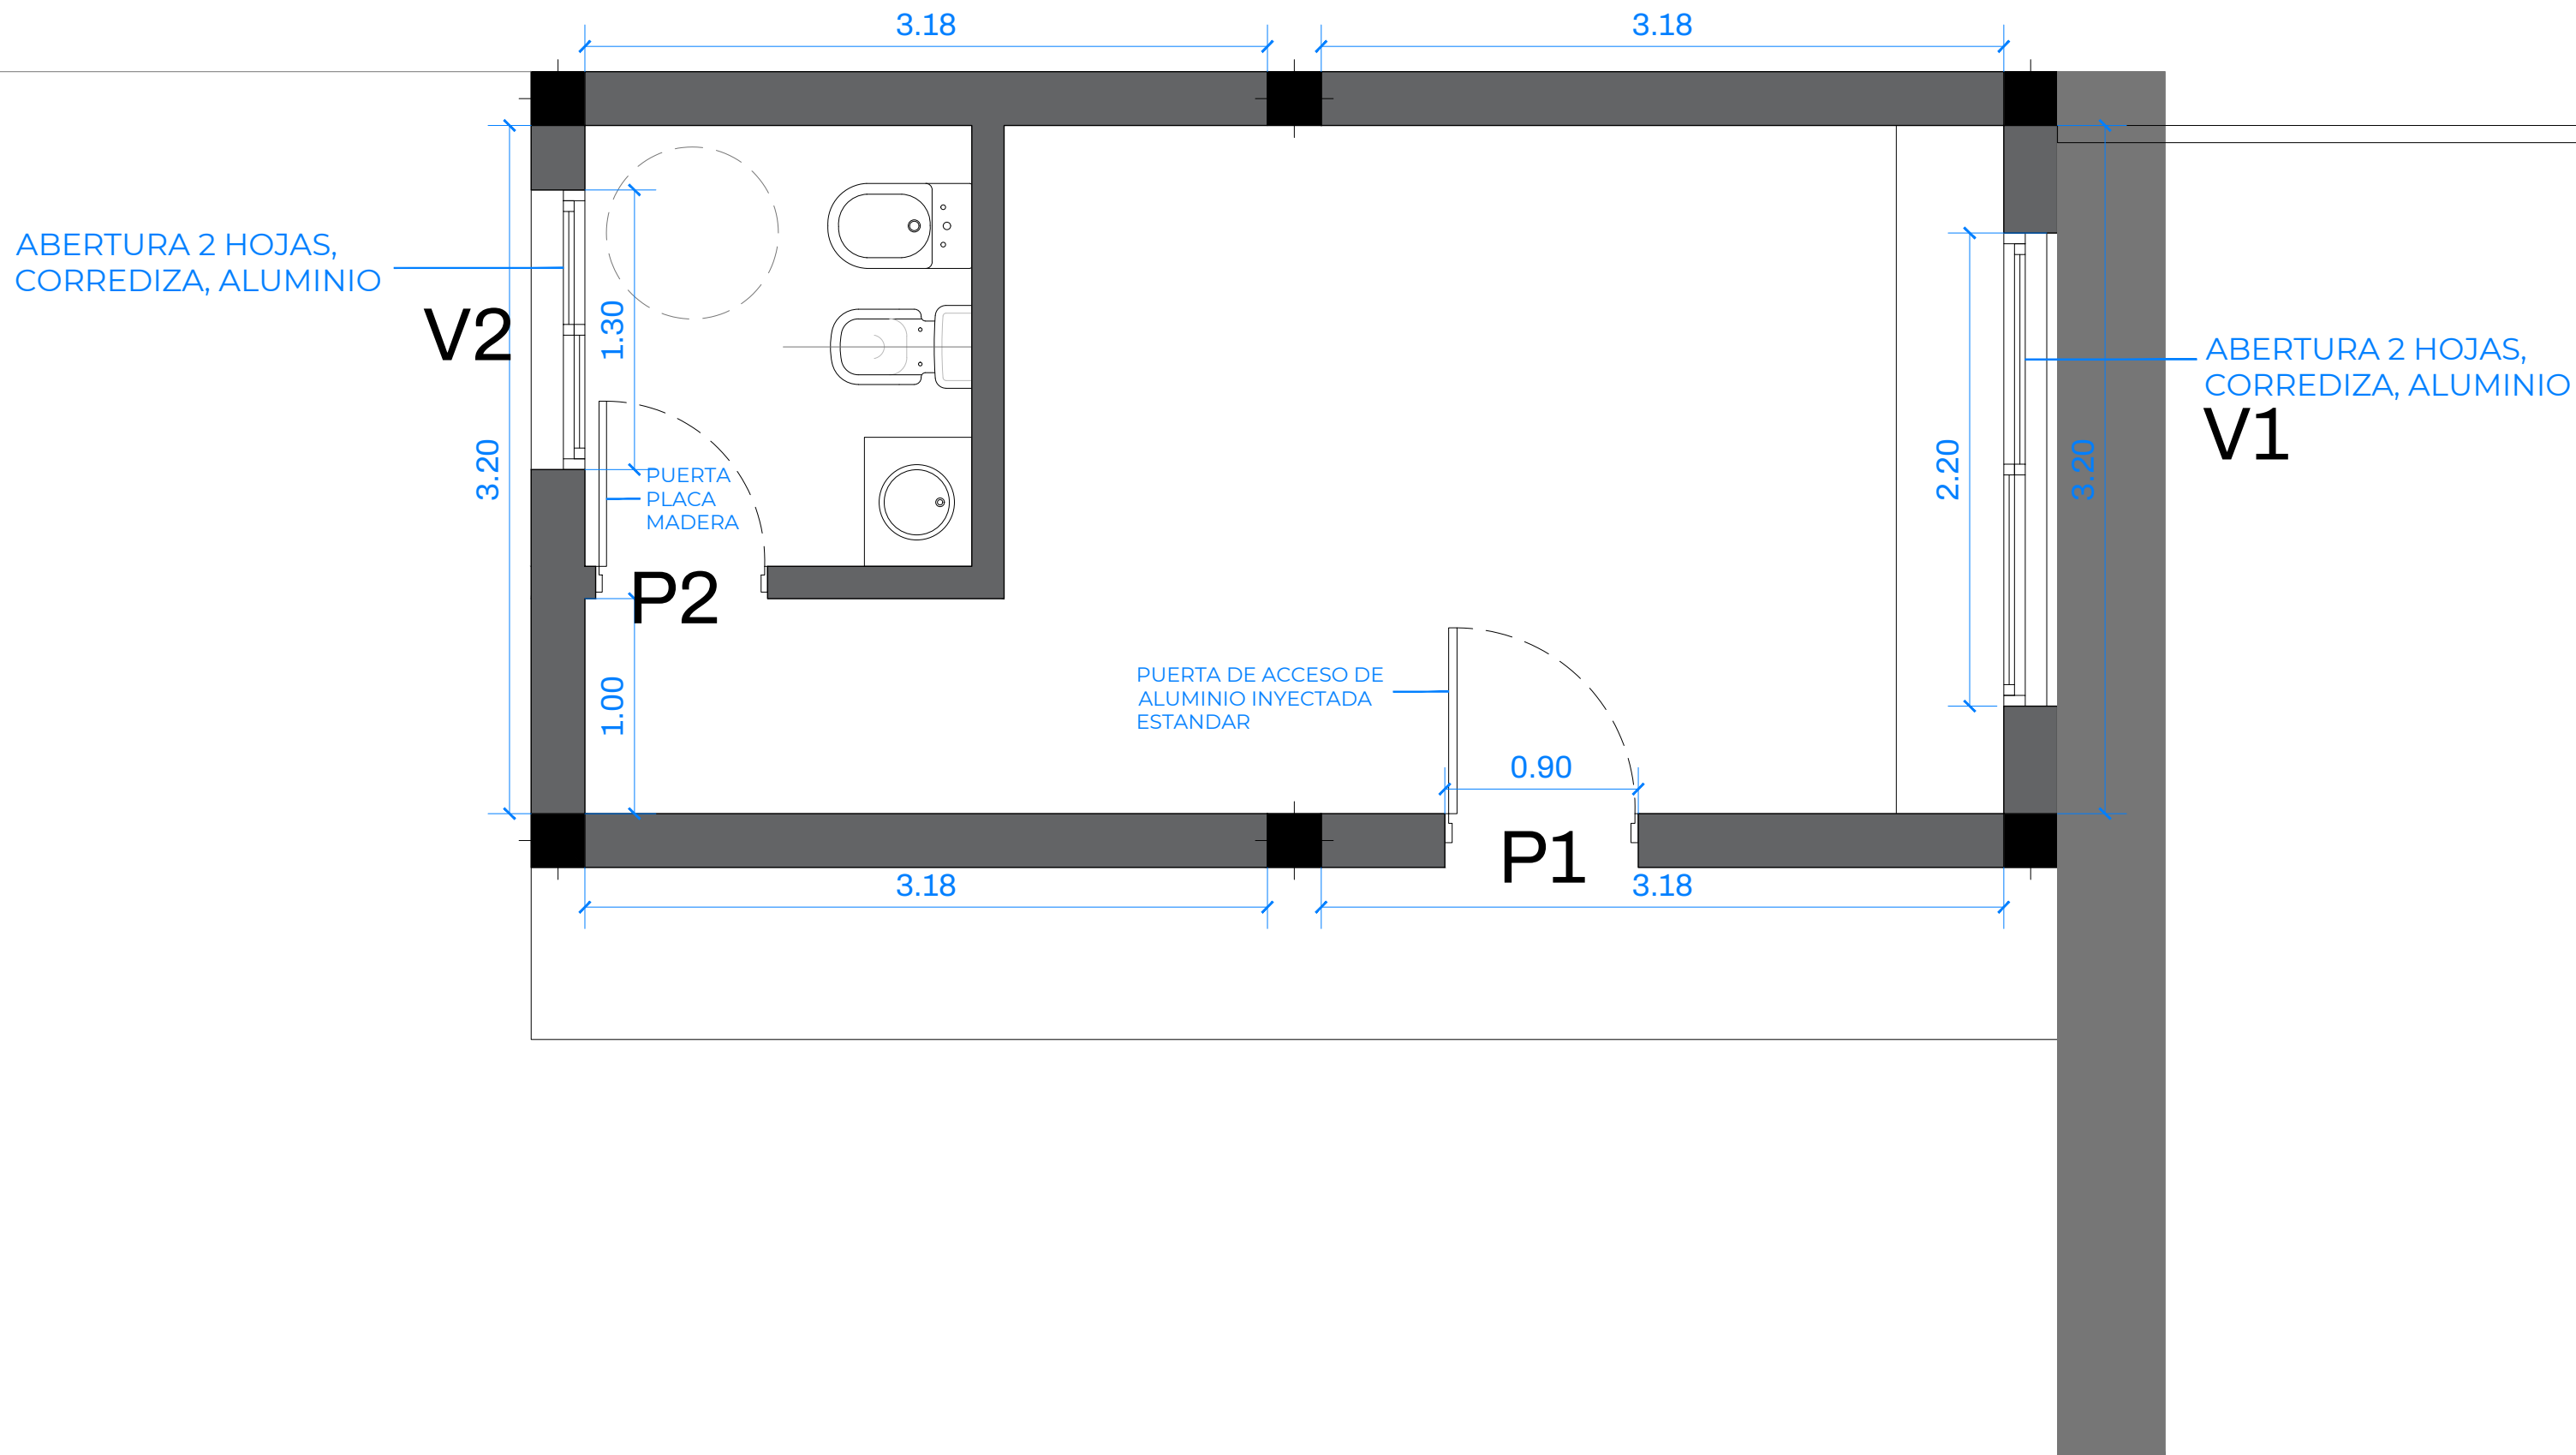
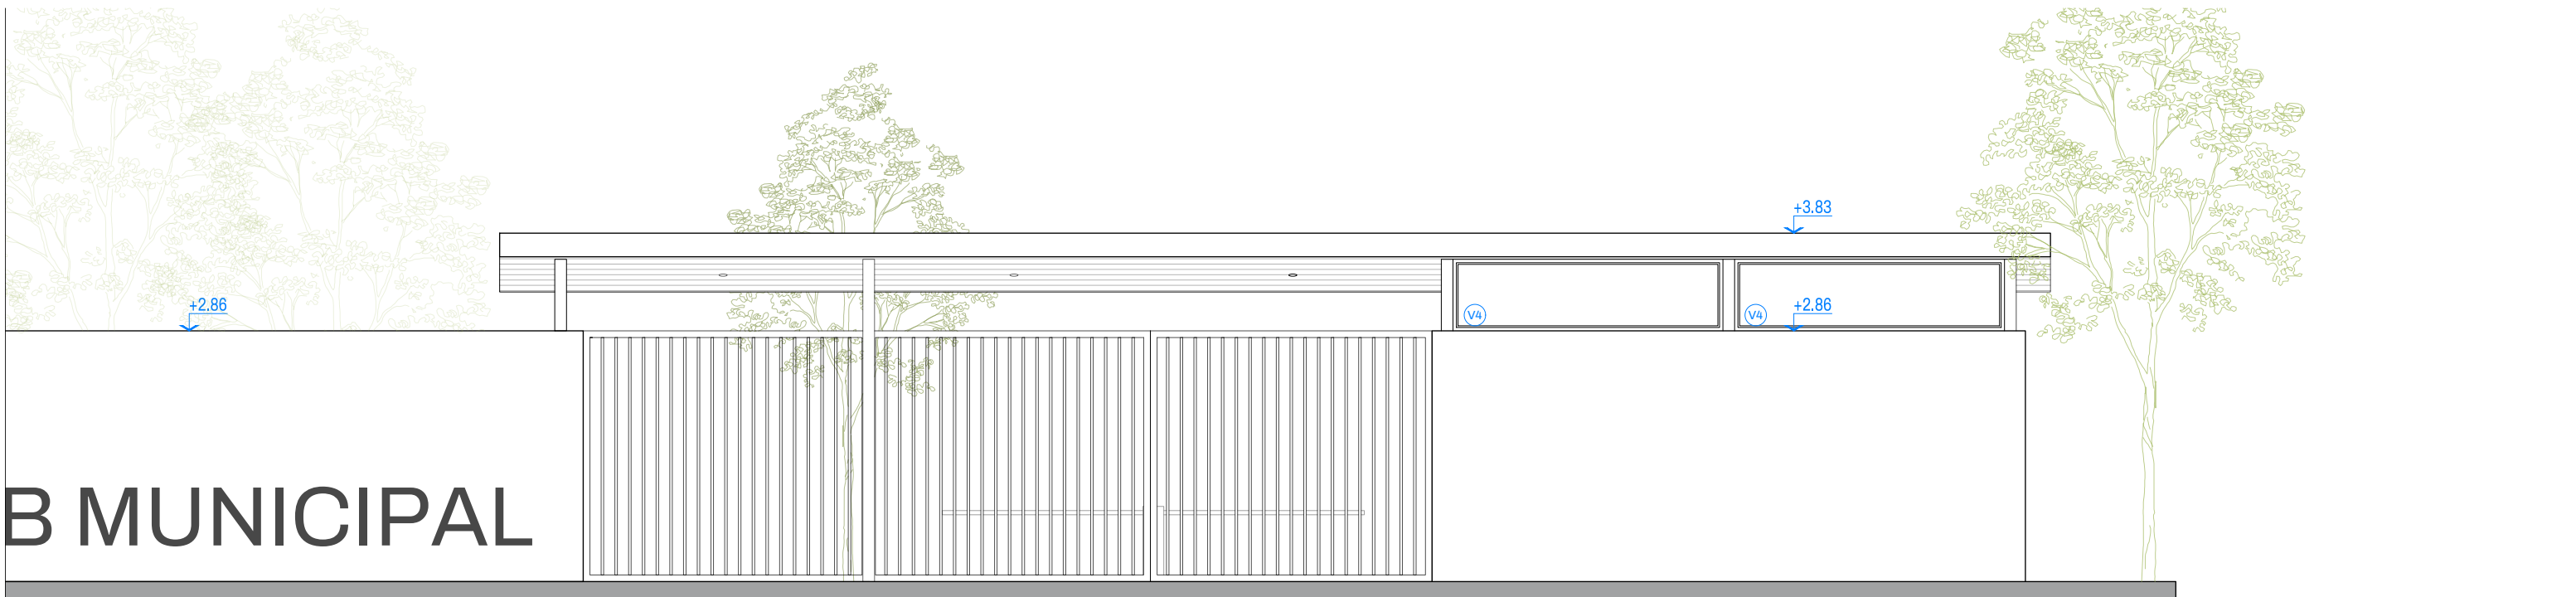


**PLANILLA DE ABERTURAS GARITA DE CONTROL**


	V1	V2	V3	V4	V5	P1	P2	
ESQUEMA EN VISTA								
ESQUEMA EN PLANTA								
CANTIDAD	1	1	2	2	2	1	1	
TIPO	Dos hojas corredizas Marco de aluminio + tapajunta + mosquitero	Dos hojas corredizas Marco de aluminio + tapajunta	Paños fijos Marco de aluminio + tapajunta	Paños fijos Marco de aluminio + tapajunta	Paños fijos Marco de aluminio + tapajunta	Paños fijos Marco de aluminio + tapajunta	Puerta de chapa BWG 18 - inyectada con poliuretano Marco de chapa plegada, con cerradura y manija	Puerta placa de madera con marco de chapa
VIDRIO	3+3mm	3+3mm esmerilado	3+3mm	3+3mm	3+3mm			
COLOR	Negro	Negro	Negro	Negro	Negro	Negro		
LINEA	Clasica de Flamia o calidad similar	Clasica de Flamia o calidad similar	Clasica de Flamia o calidad similar	Clasica de Flamia o calidad similar	Clasica de Flamia o calidad similar			
HERRAJES	Incluye herrajes, rodamientos y cerraduras corresp.	Incluye herrajes, rodamientos y cerraduras corresp.	Incluye herrajes, rodamientos y cerraduras corresp.	Incluye herrajes, rodamientos y cerraduras corresp.	Incluye herrajes, rodamientos y cerraduras corresp.	Incluye herrajes, rodamientos y cerraduras corresp.	Incluye herrajes, rodamientos y cerraduras corresp.	
INSTALACION	Incluye burletes, selladores y accesorios para su correcta instalacion	Incluye burletes, selladores y accesorios para su correcta instalacion	Incluye burletes, selladores y accesorios para su correcta instalacion	Incluye burletes, selladores y accesorios para su correcta instalacion	Incluye burletes, selladores y accesorios para su correcta instalacion	Incluye burletes, selladores y accesorios para su correcta instalacion	Incluye burletes, selladores y accesorios para su correcta instalacion	
PRE MARCO	SI	SI	SI	SI	SI			

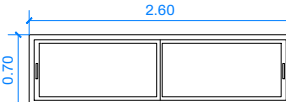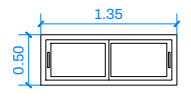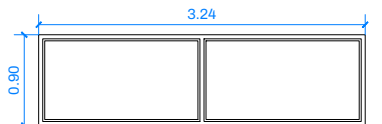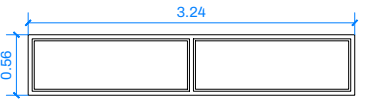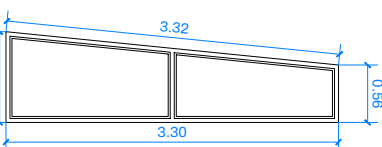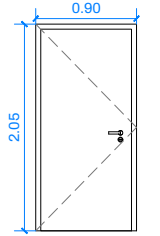

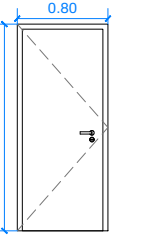


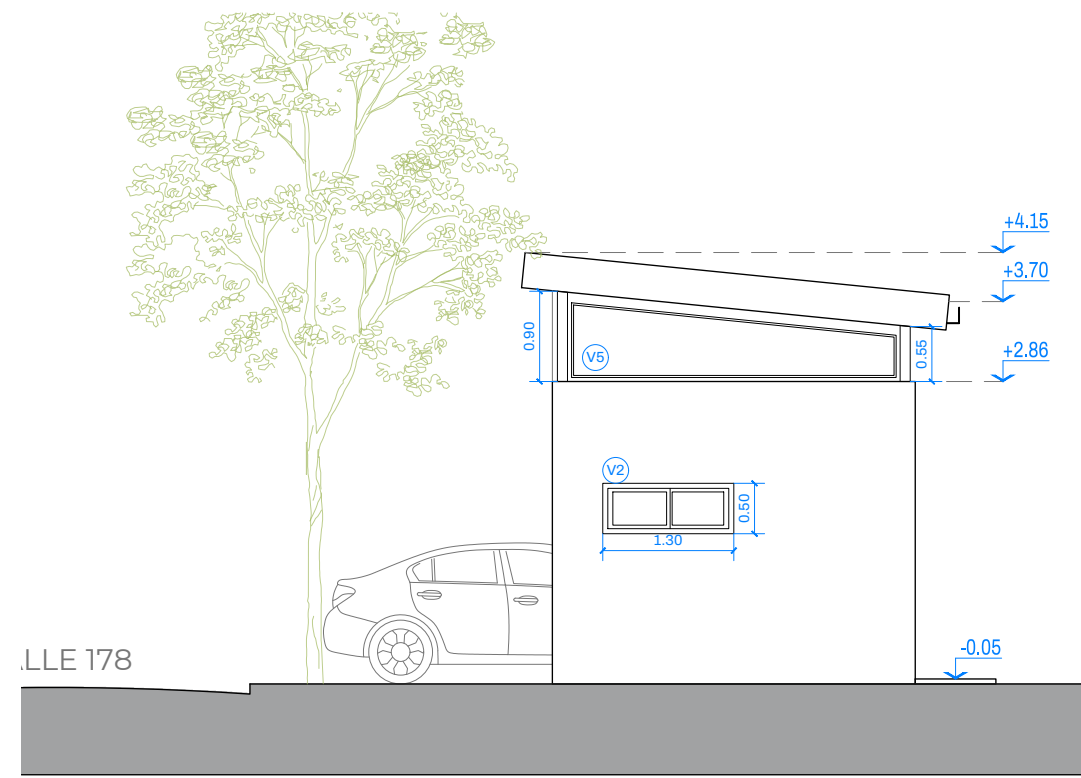
**B MUNICIPAL**

**VISTA FRENTE**

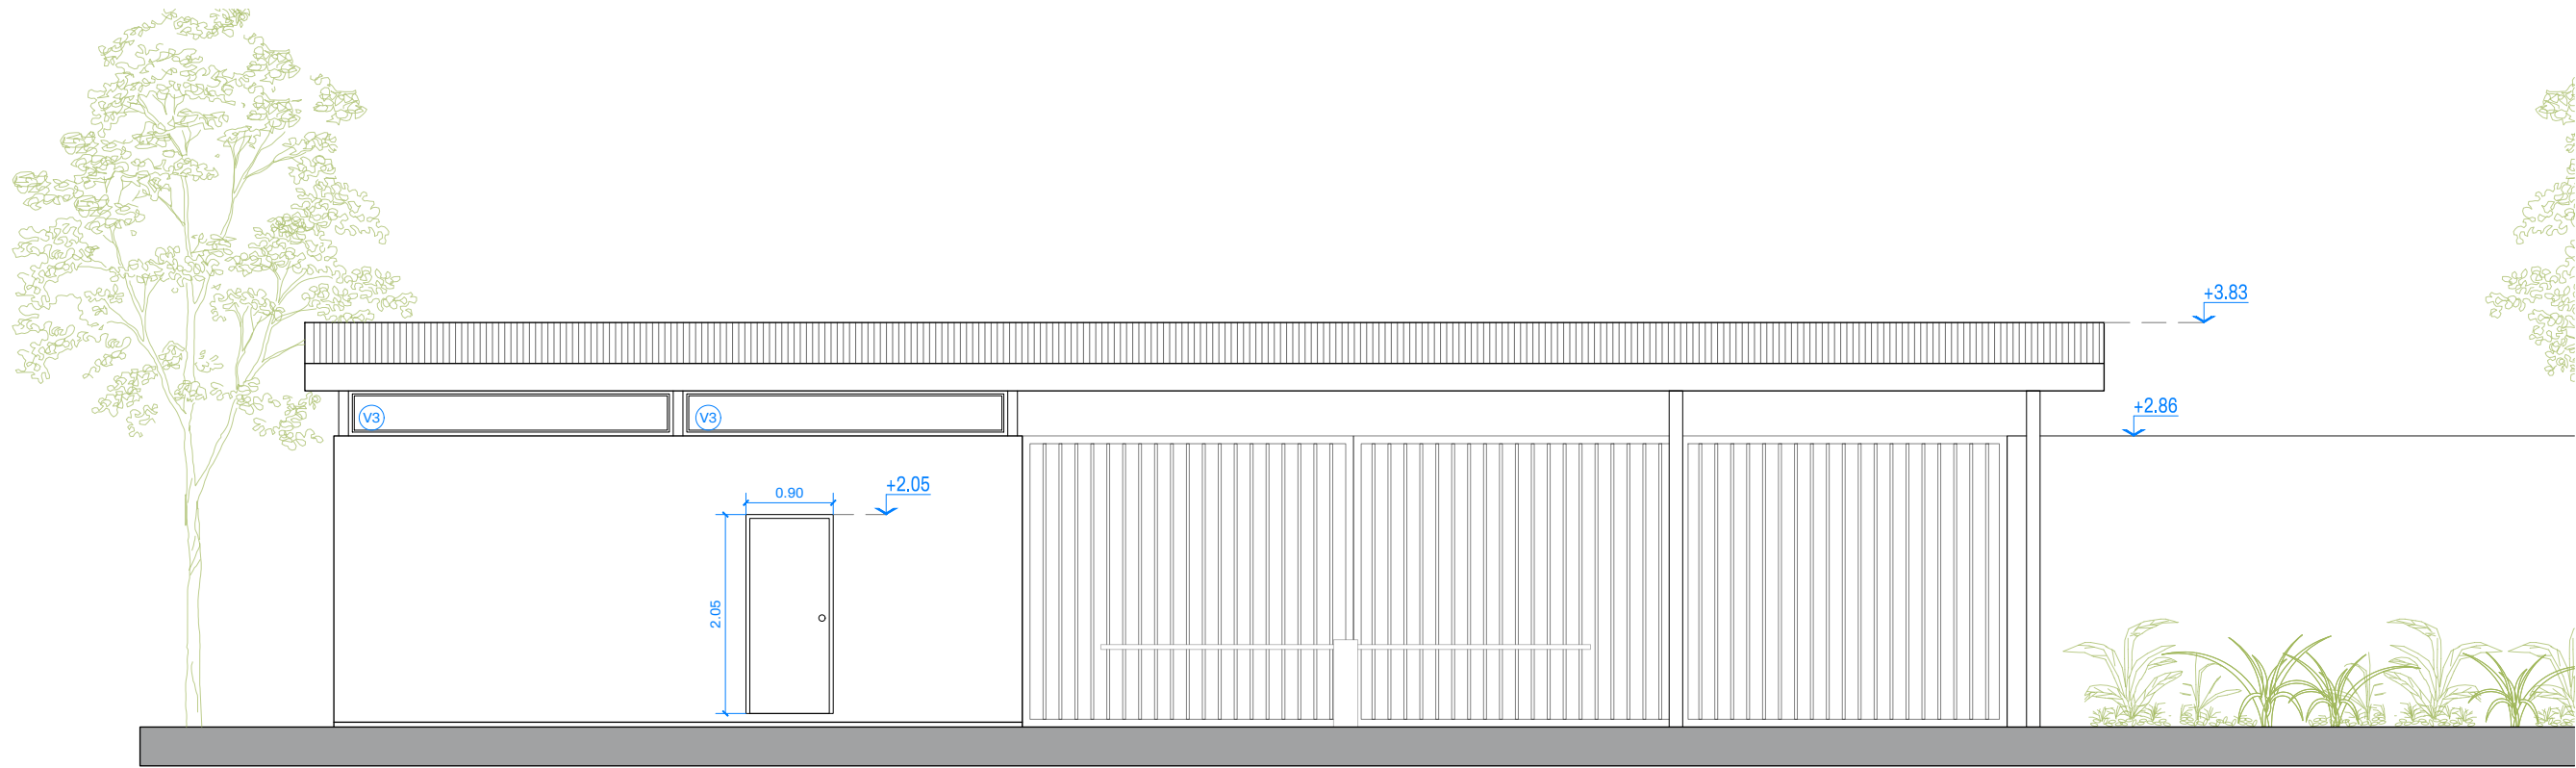


**VISTA CONTRAFRENTE**

 <p><b>mercedes</b> ciudad de todos</p>	<p><b>OBRA: CLUB MUNICIPAL - GARITA DE ACCESO</b></p>	<p><b>PLANO: VISTAS</b> <b>UBICACIÓN: CLUB MUNICIPAL</b></p>	<p><b>EXPTE. MUNICIPAL N°: -</b></p>	<p><b>NOTA:</b></p>
---	---	--	--------------------------------------	---------------------



VISTA LATERAL

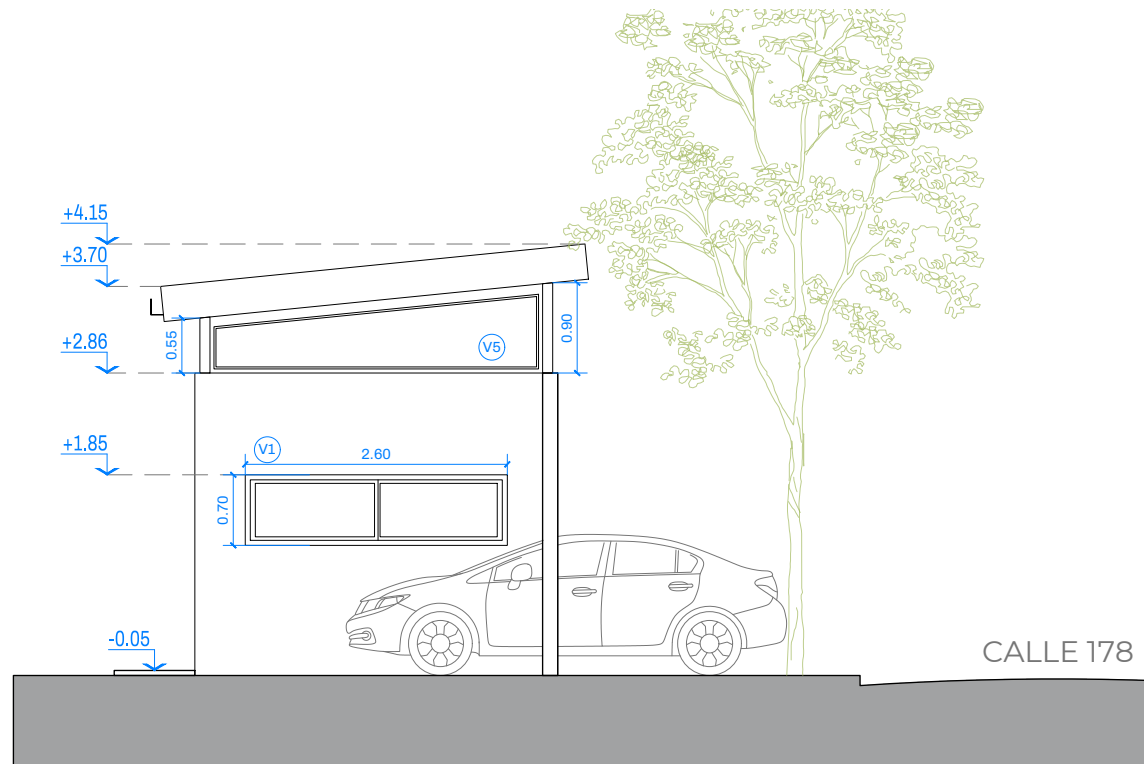

VISTA LATERAL