






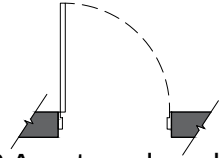

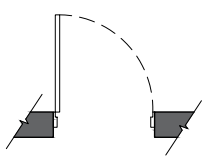
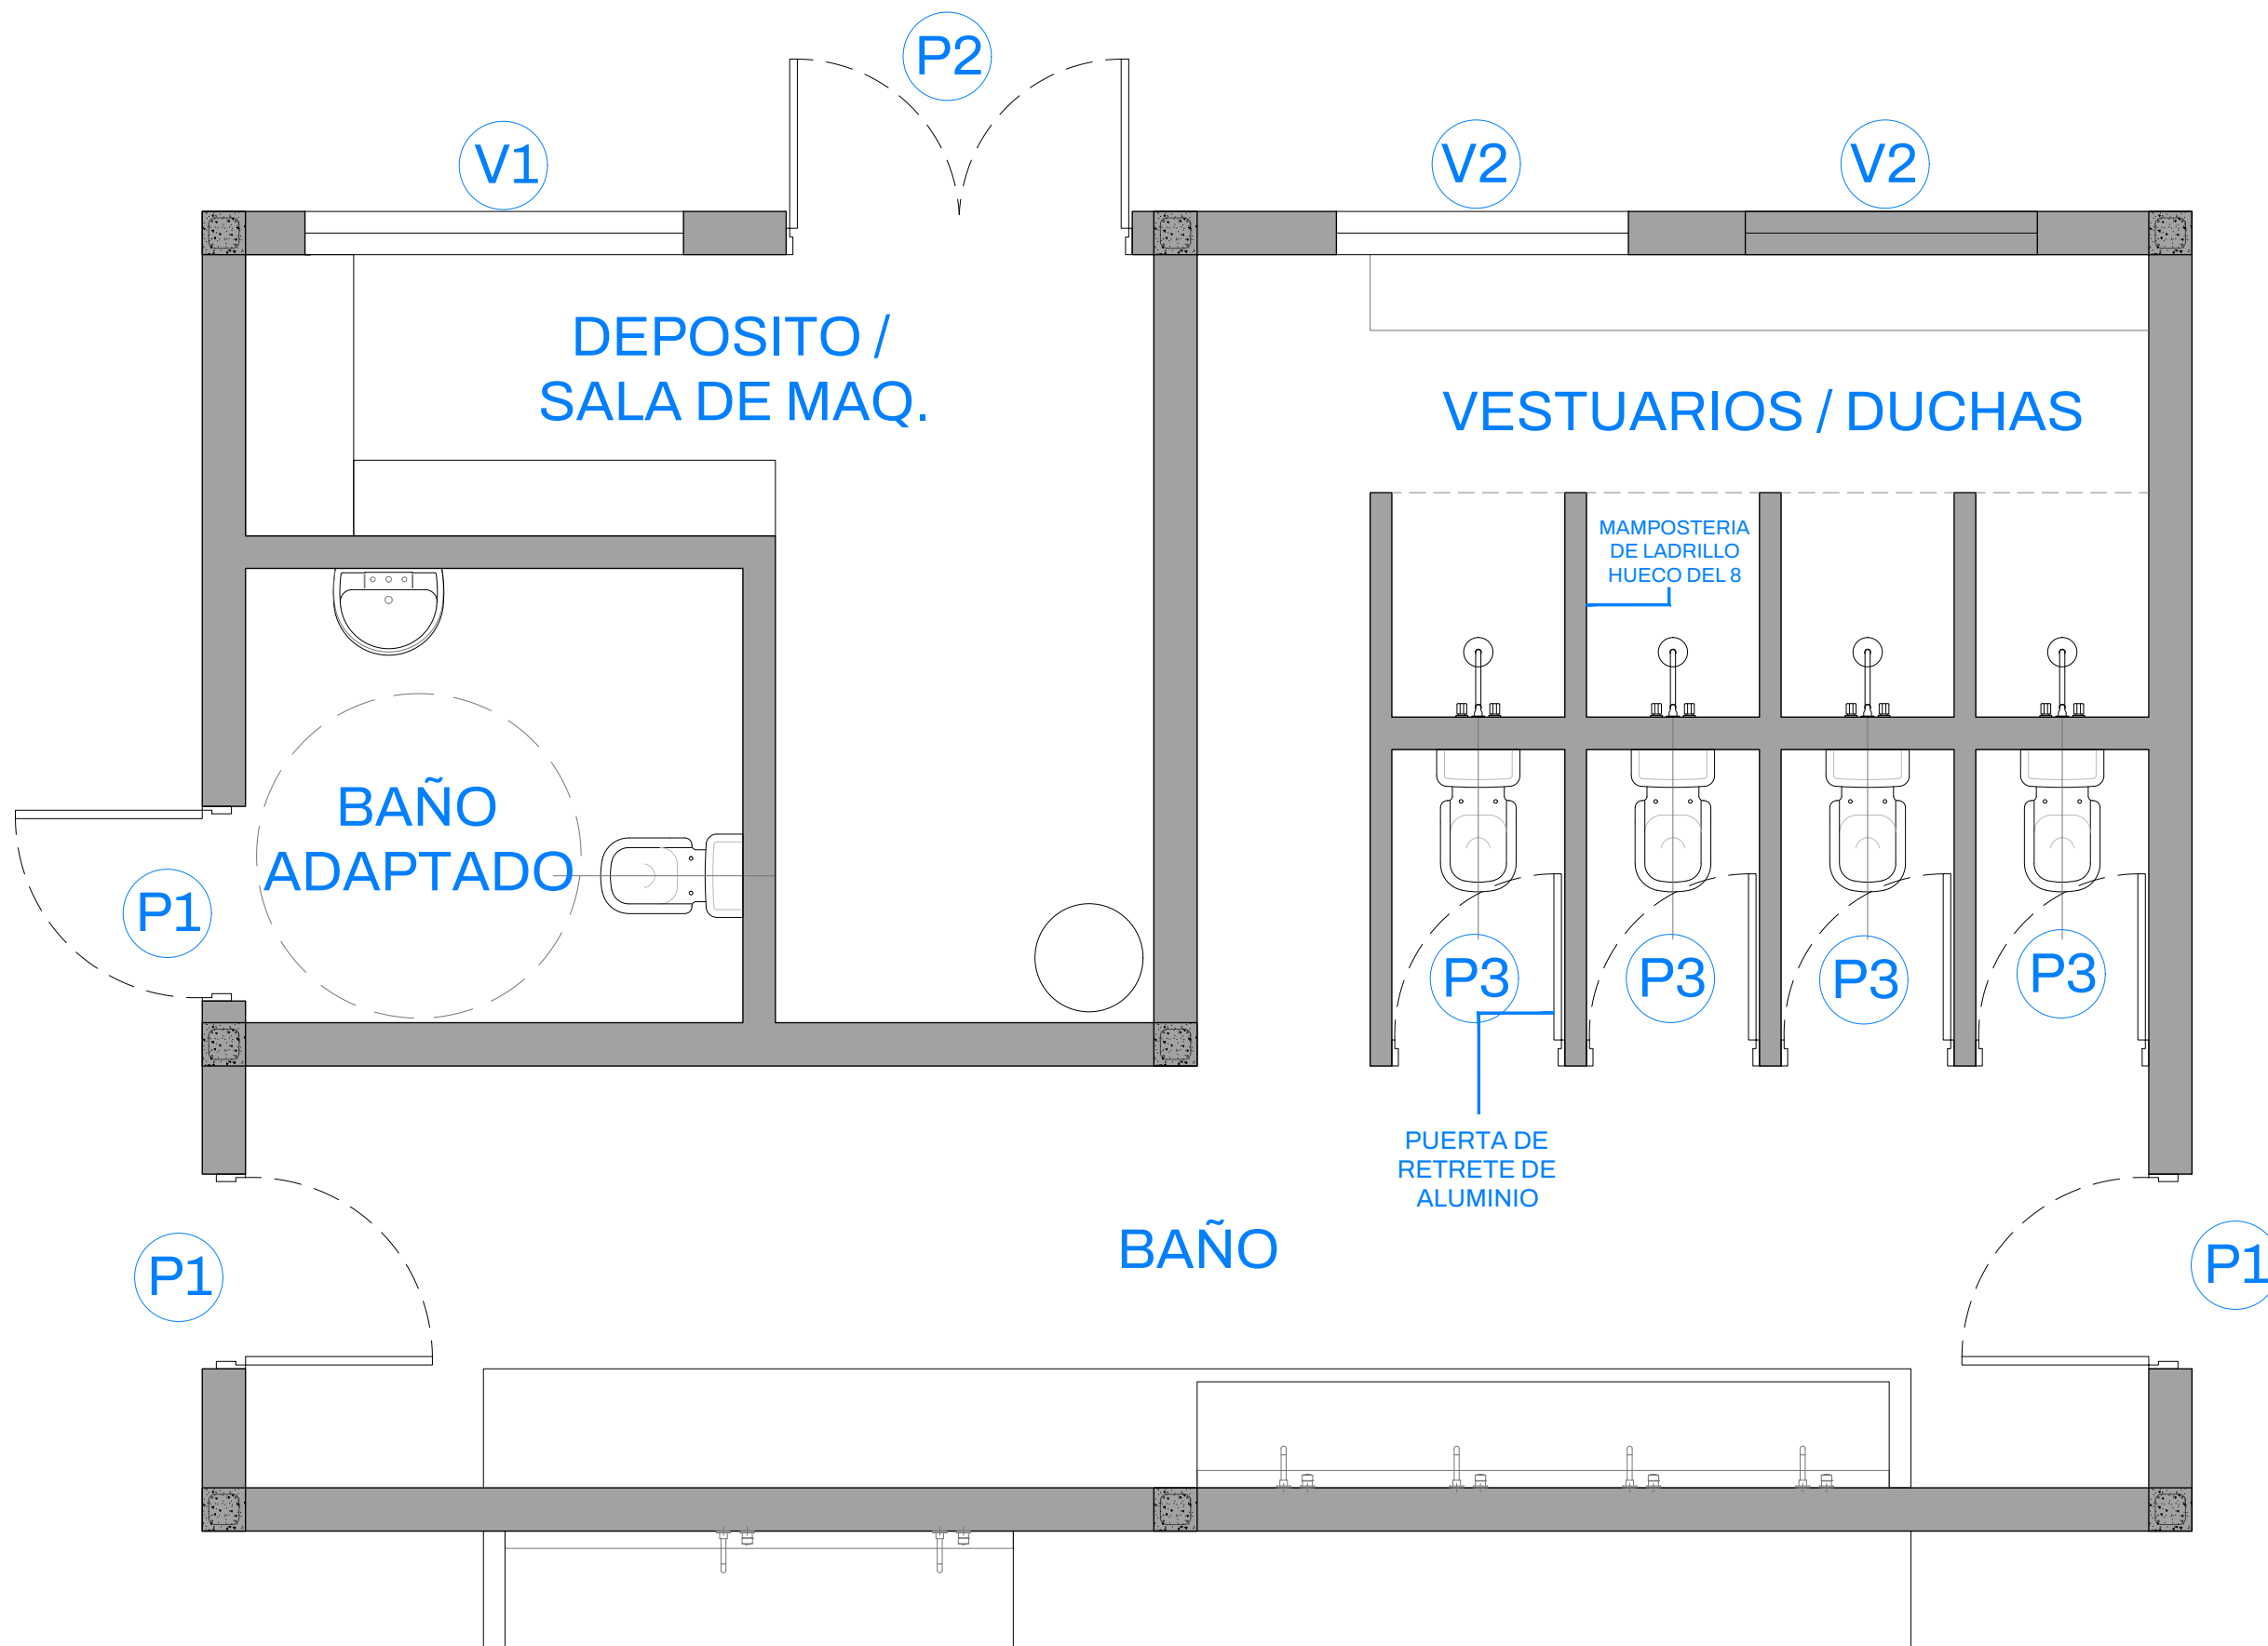
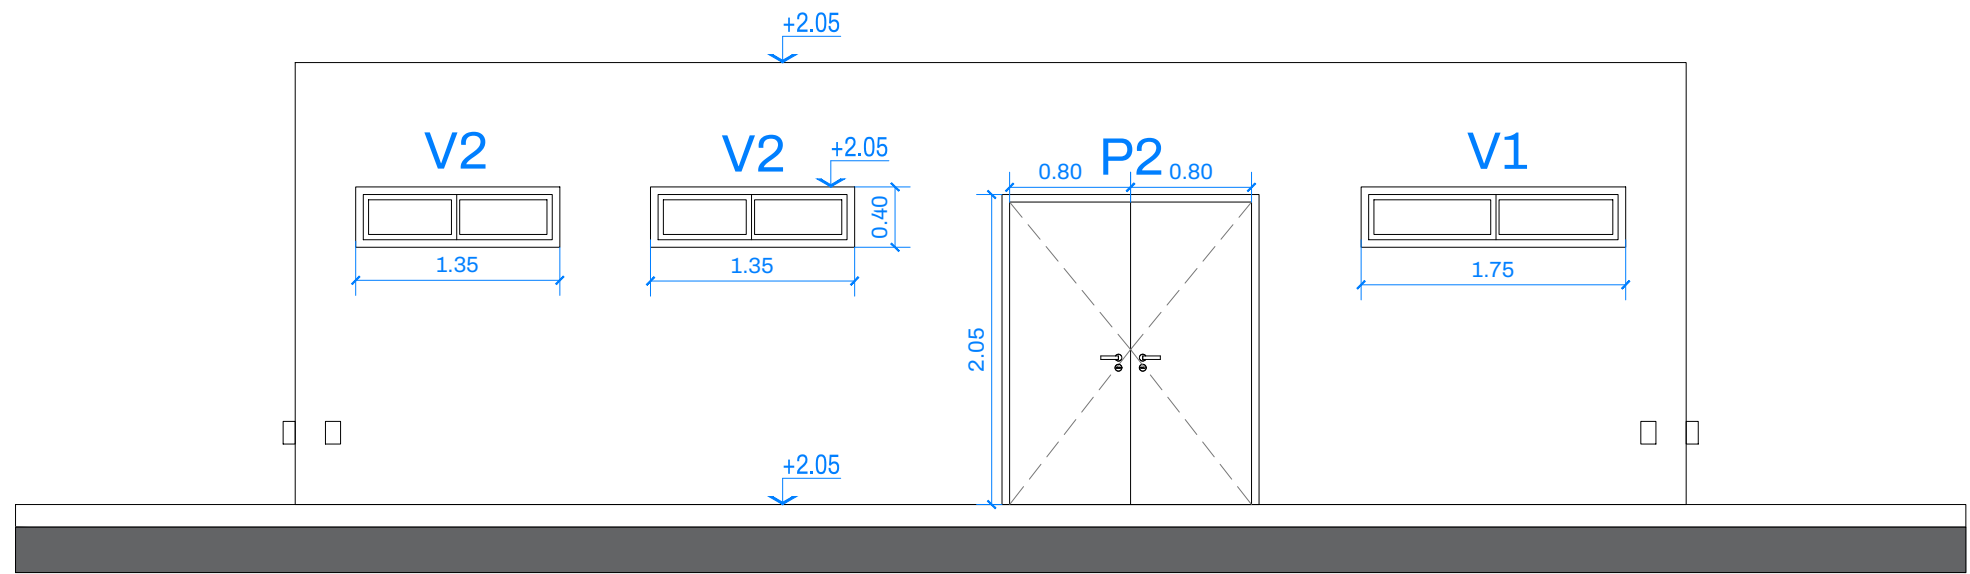



PLANILLA DE ABERTURAS BAÑOS Y VESTUARIOS

	V1	V2	P1	P2	P3
ESQUEMA EN VISTA					
ESQUEMA EN PLANTA			 - 2 Apertura derecha - 1 Apertura izquierda		 Apertura derecha
CANTIDAD	1	2	3	1	4
TIPO	Dos hojas corredizas Marco de aluminio + tapajunta	Dos hojas corredizas Marco de aluminio + tapajunta	Puerta de chapa BWG 18 - inyectada con poliuretano Marco de chapa plegada, con cerradura y manija	Puerta de chapa BWG 18 - inyectada con poliuretano Marco de chapa plegada, con cerradura y manija	Puerta retrete - PVC sanitario blanco
VIDRIO	seguridad 3+3mm incoloro	seguridad 3+3mm incoloro	-	-	-
COLOR	Negro	Negro	Negro	Negro	Blanco
LINEA	CLASICA	CLASICA	CLASICA	CLASICA	CLASICA
HERRAJES	Incluye herrajes, rodamientos y cerraduras corresp.	Incluye herrajes, rodamientos y cerraduras corresp.	Incluye herrajes, rodamientos y cerraduras corresp.	Incluye herrajes, rodamientos y cerraduras corresp.	Incluye herrajes, rodamientos y cerraduras corresp.
INSTALACION	Incluye burletes, selladores y accesorios para su correcta instalacion	Incluye burletes, selladores y accesorios para su correcta instalacion	Incluye burletes, selladores y accesorios para su correcta instalacion	Incluye burletes, selladores y accesorios para su correcta instalacion	Incluye burletes, selladores y accesorios para su correcta instalacion
PRE MARCO	SI	SI			

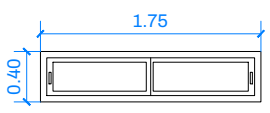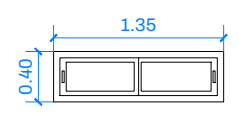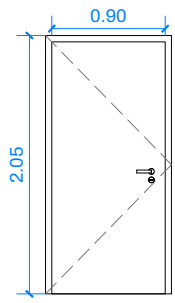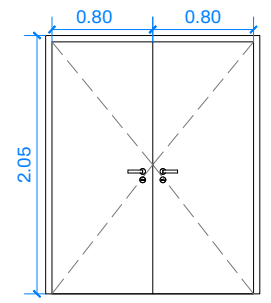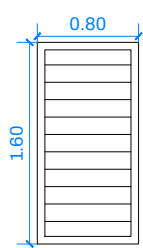


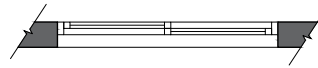

VISTA TRASERA

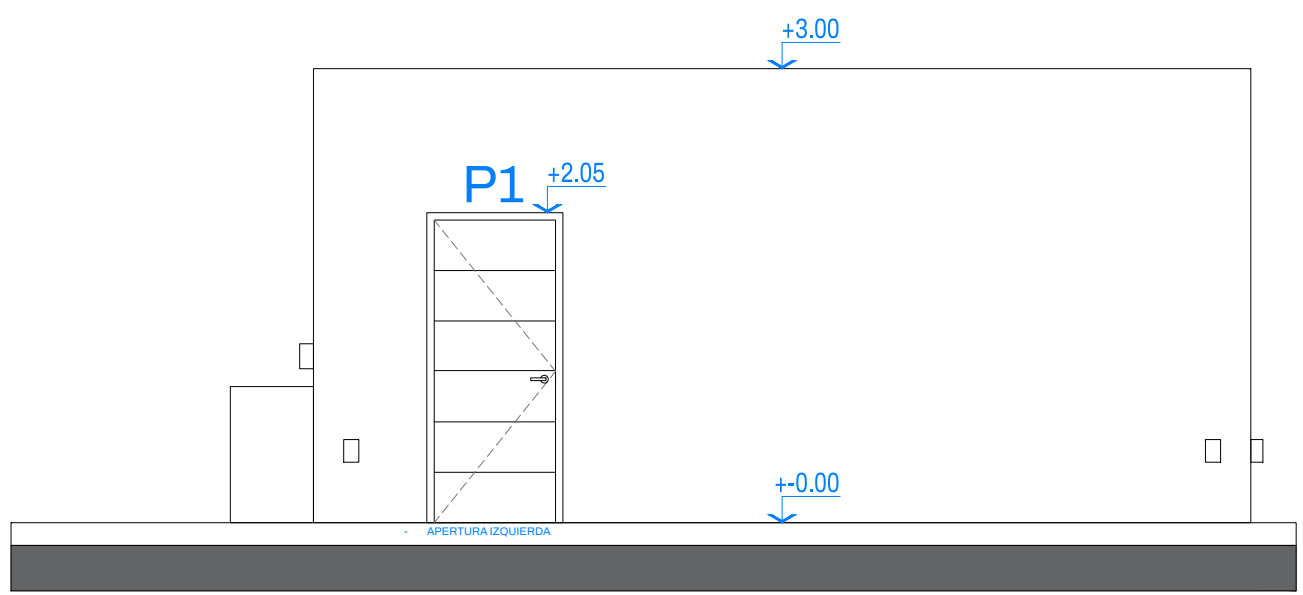

VISTA LATERAL

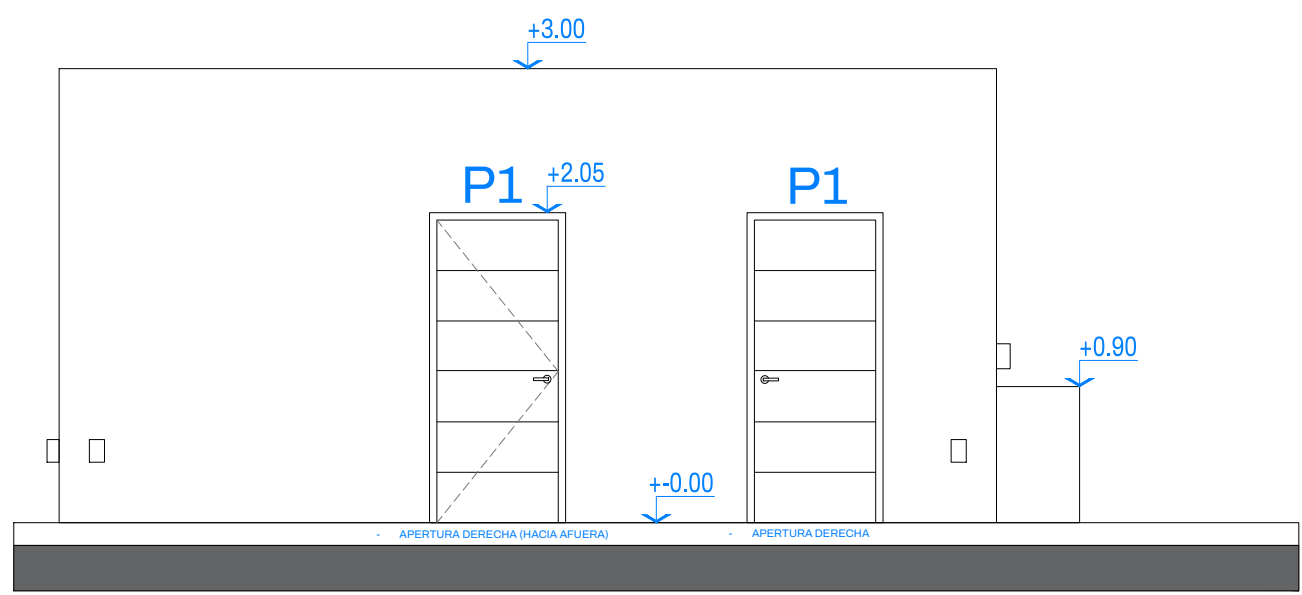

VISTA LATERAL