
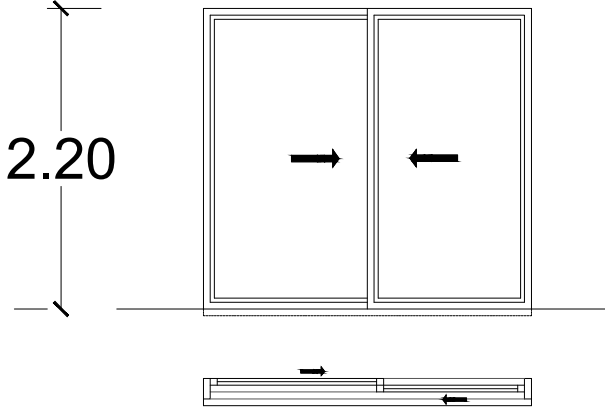
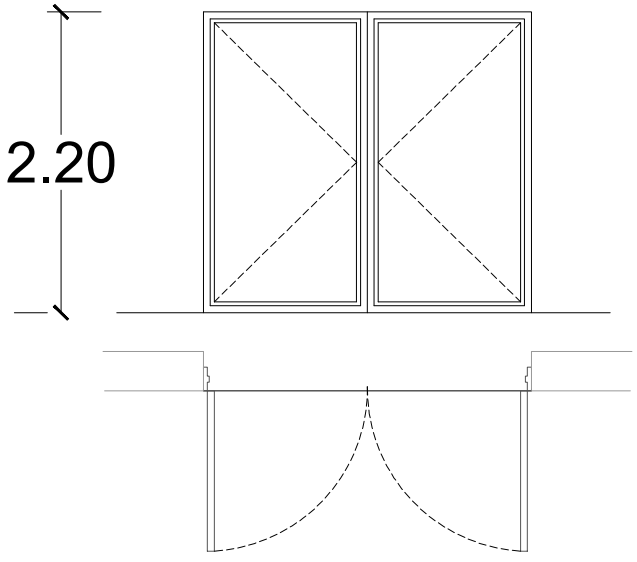


PLANILLA DE ABERTURAS


DESIG. CANT.	MODELO	DETALLE
<div style="border: 1px solid black; padding: 5px; width: fit-content; margin: 0 auto;">V1</div> <p>CANTIDAD: 6</p>		<p>VENTANA DE ALUMINIO COLOR BLANCO DE DOS HOJAS CORREDIZAS DE 1.20 X 2.20 DE ALTURA , CON CON RIEL INFERIOR EMBUTIDO EN PISO CON VIDRIO 3+3. LINEA MODENA.</p> <p>MEDIDA TOTAL: 2.40 X 2.20 (h)</p>
<div style="border: 1px solid black; padding: 5px; width: fit-content; margin: 0 auto;">P1</div> <p>CANTIDAD: 2</p>		<p>PUERTA DE ALUMINIO COLOR BLANCO DE DOS HOJAS DE ABRIR DE 1.20 X 2.20 DE ALTURA , CON VIDRIO 3+3. LINEA MODENA</p> <p>1 PUERTA CON PICAPORTE Y CERRADURA ABRE HACIA ADENTRO, OTRA PUERTA ABRE HACIA AFUERA CON MANIJON ANTIPANICO</p> <p>MEDIDA TOTAL: 2.40 X 2.20 (h) CADA UNA</p>

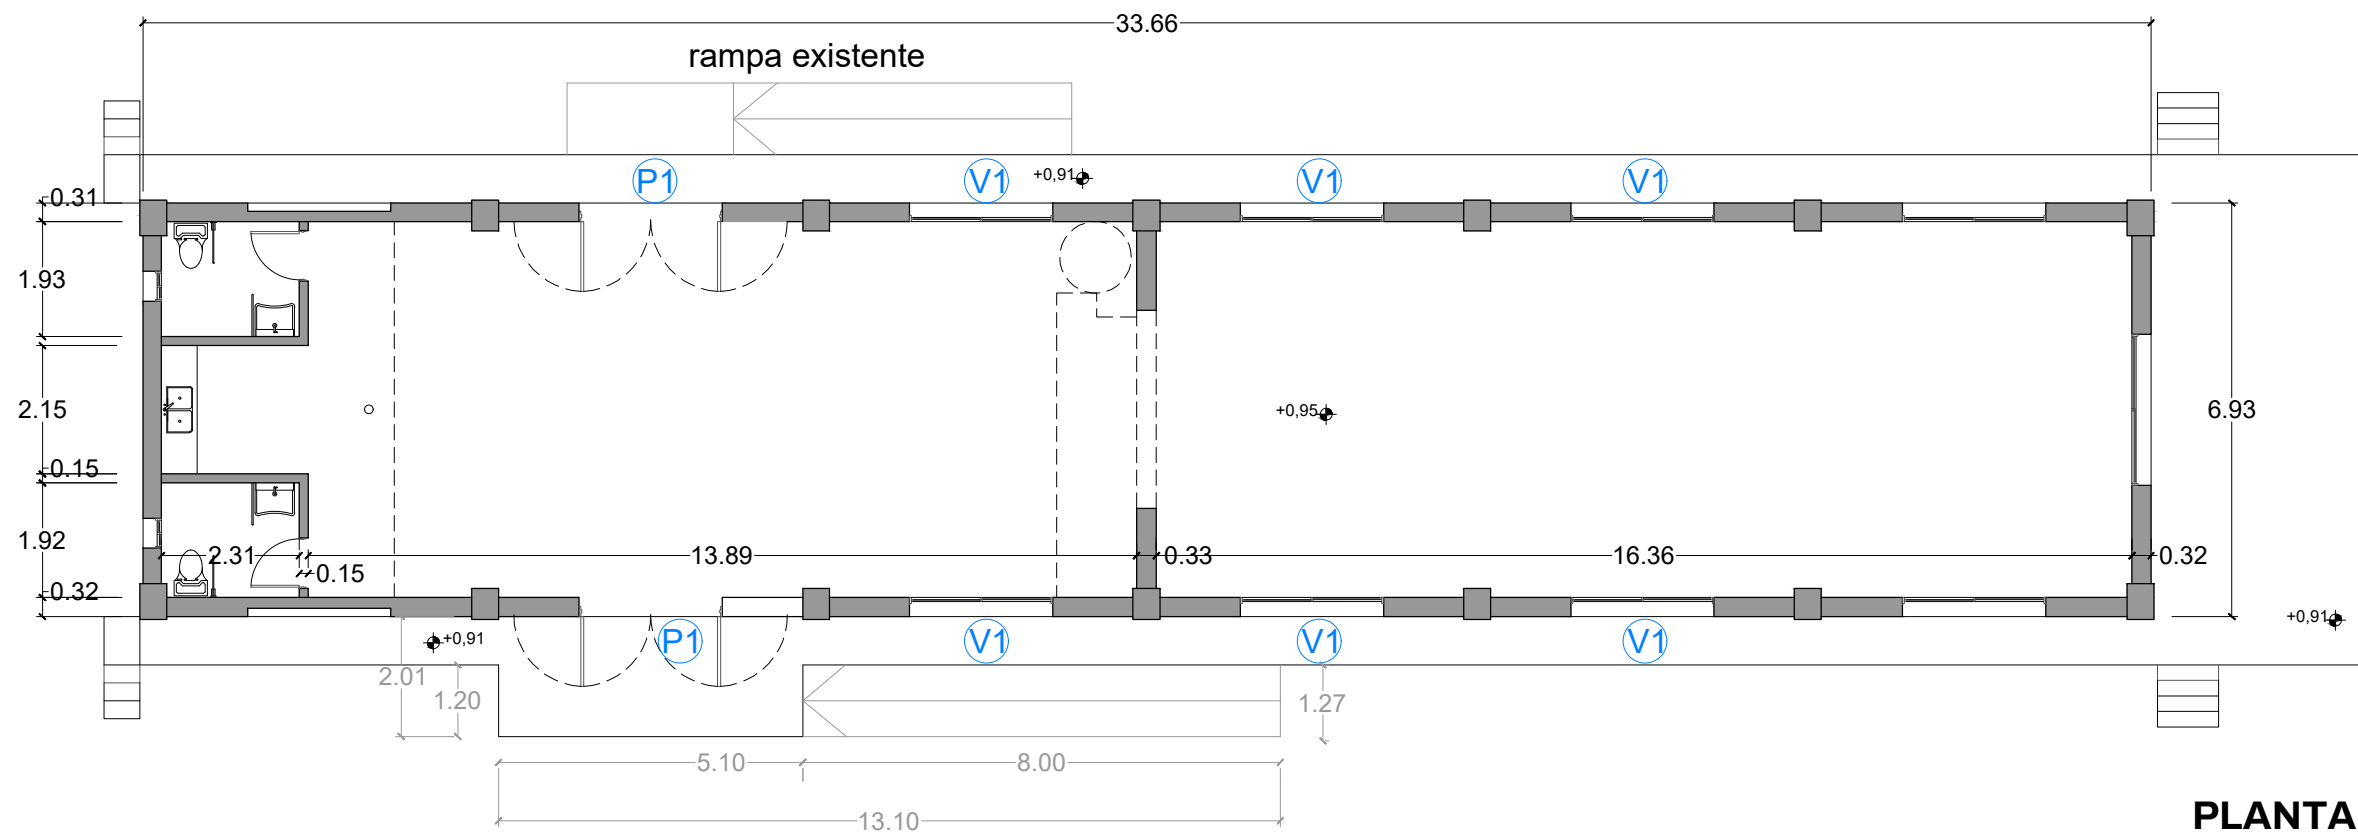

PLANTA Esc. 1:100

rampa metalica a construir

PLANTA ARQUITECTURA

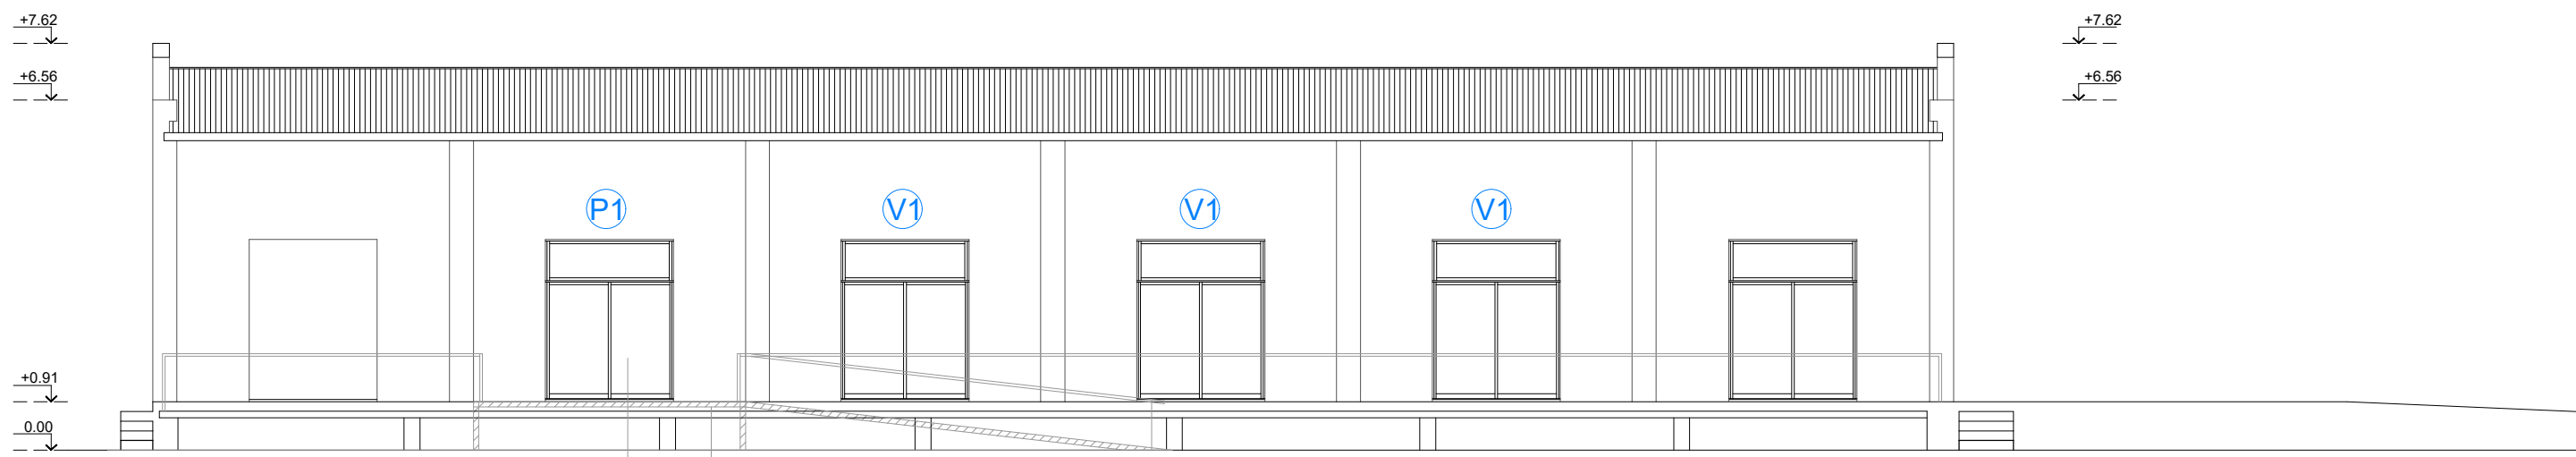

VISTA LATERAL Esc. 1:100

extension de piso con rampa

puerta doble de emergencia

VISTA GALPON CHICO TROCHA