




ACCESO PARA VEHICULOS

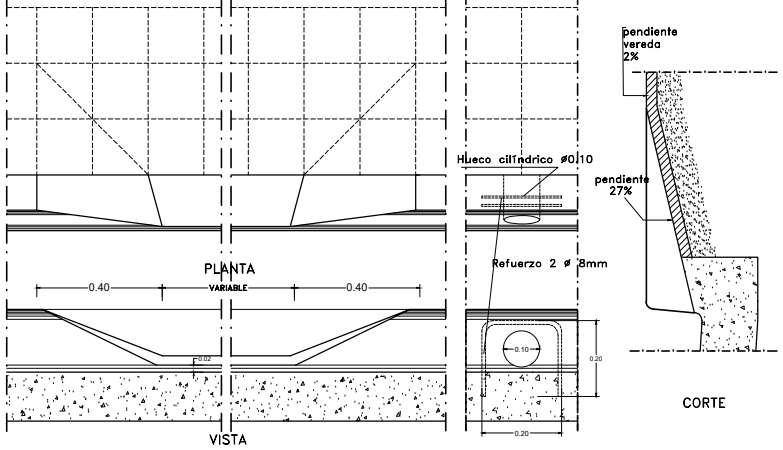


JUNTAS

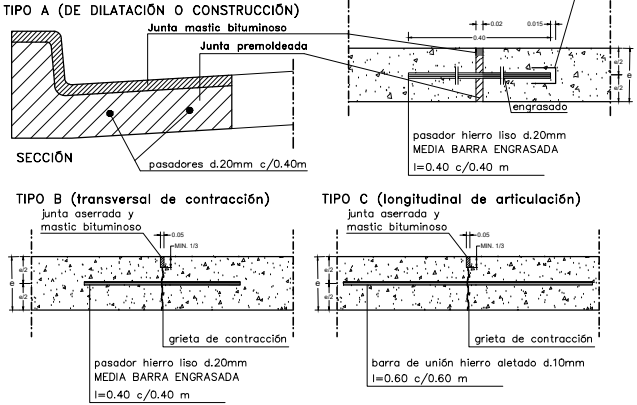

DETALLES CORDON

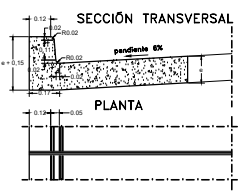


PERFIL CALLES

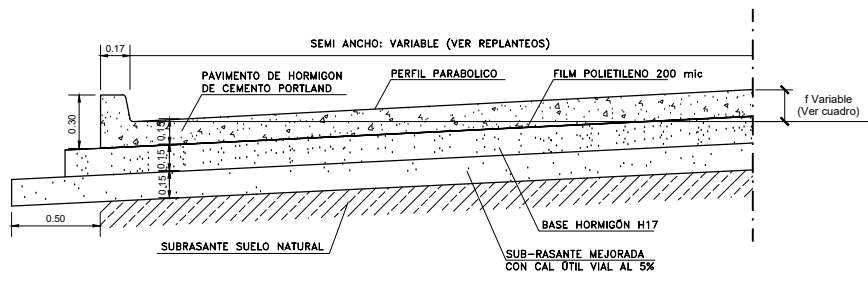


FLECHAS

ANCHO PAVIMENTO	f
6 m	0,09 m
7 m	0,10 m
8 m	0,11 m
14 m	0,19 m

CRUCES TIPO

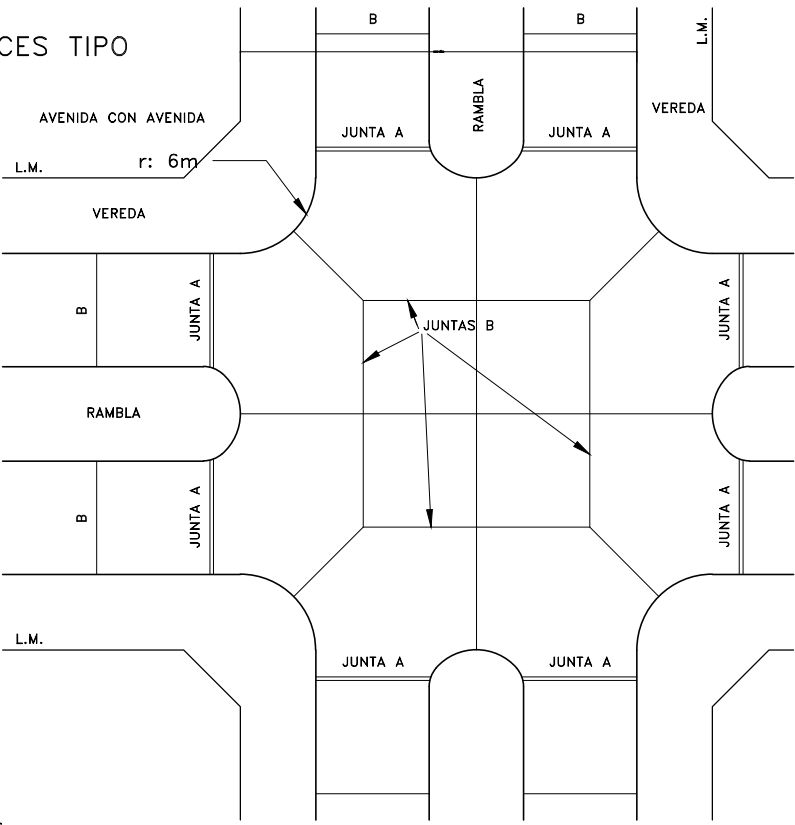

SEPARACION DE JUNTAS TRANSVERSALES
LONGITUD DE CUADRA (en m.) ≈ 6 m.
NUMERO ENTERO

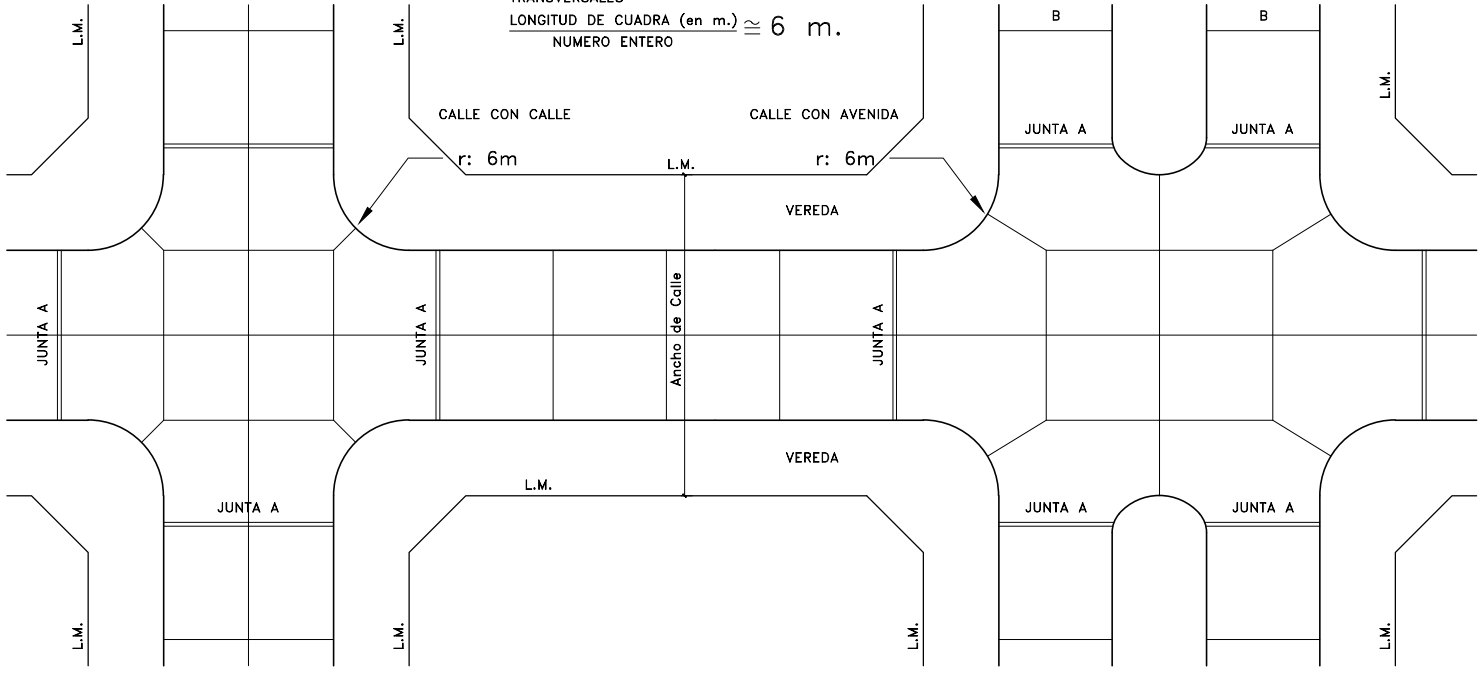

SECRETARÍA DE OBRAS Y SERVICIOS PÚBLICOS

 	Detalles pavimento		ESC.:
	PLANO N° 05	DIB.: LN	FECHA: 2/2019