


26.31

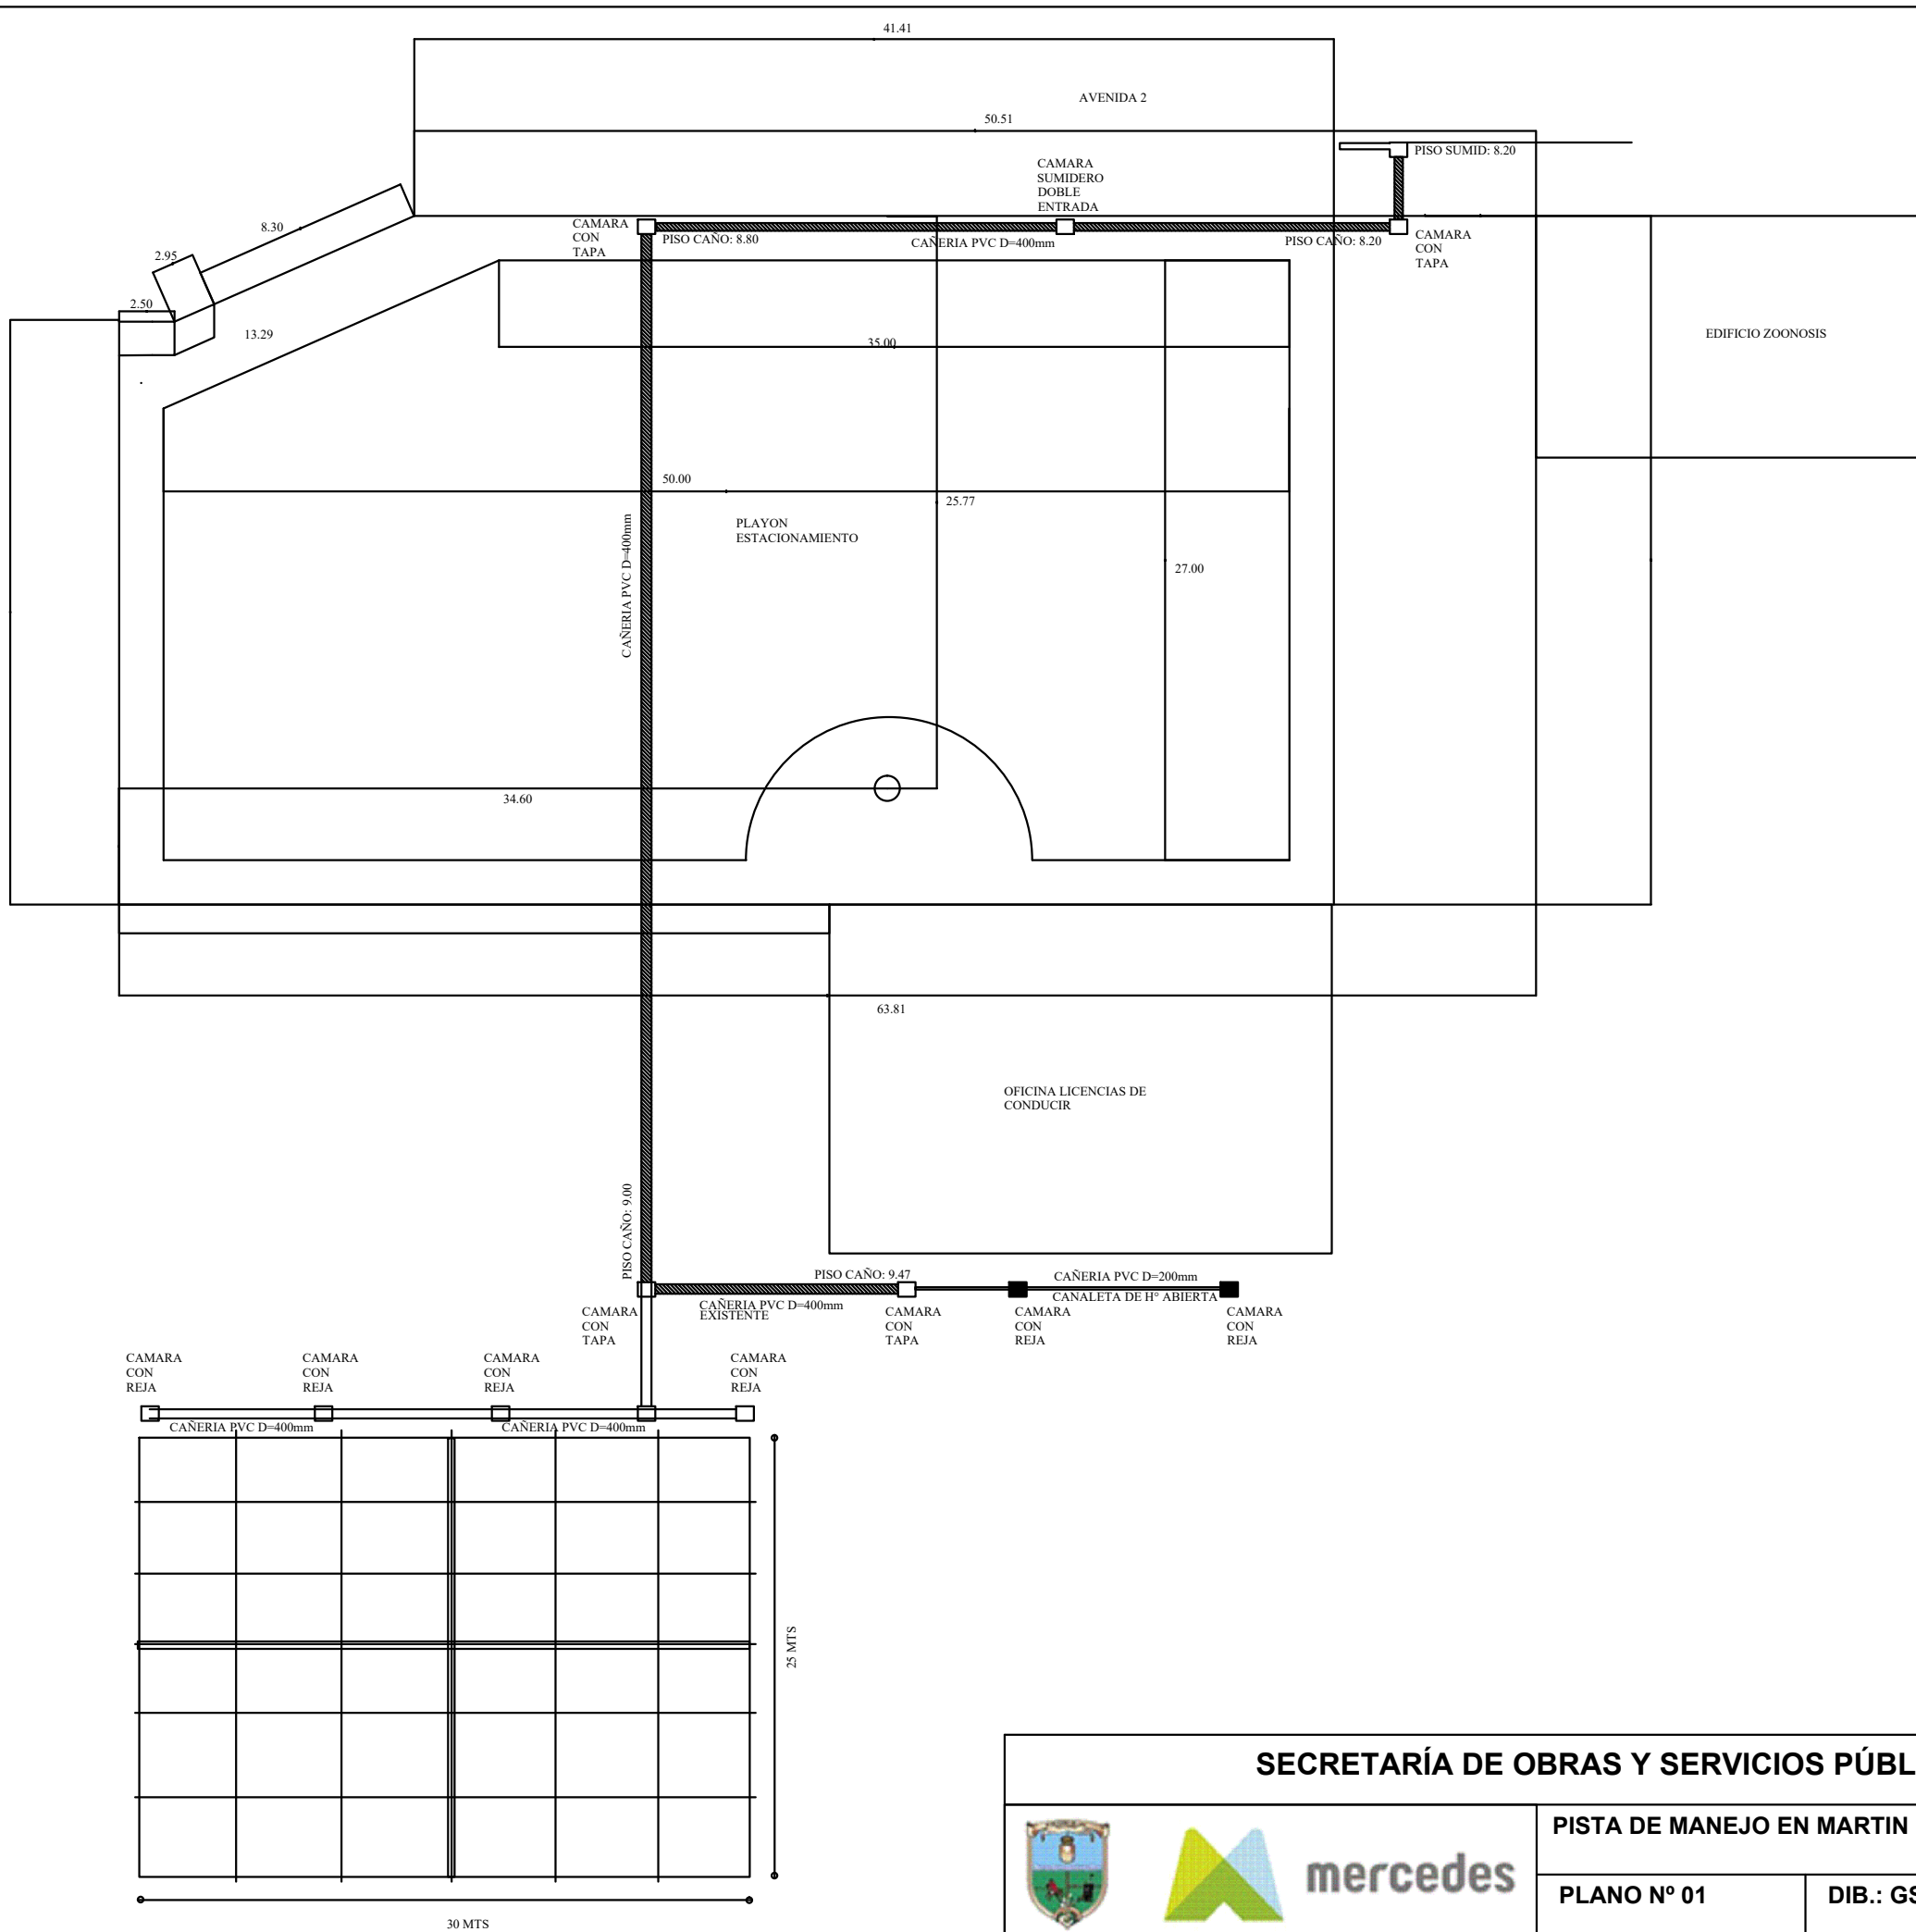

SECRETARÍA DE OBRAS Y SERVICIOS PÚBLICOS



PISTA DE MANEJO EN MARTIN RODRIGUEZ		ESC.:
PLANO N° 01	DIB.: GS	FECHA: 07/2026