



SECTOR 1
 Caucho continuo
 esp.: 30 mm
 310 m²

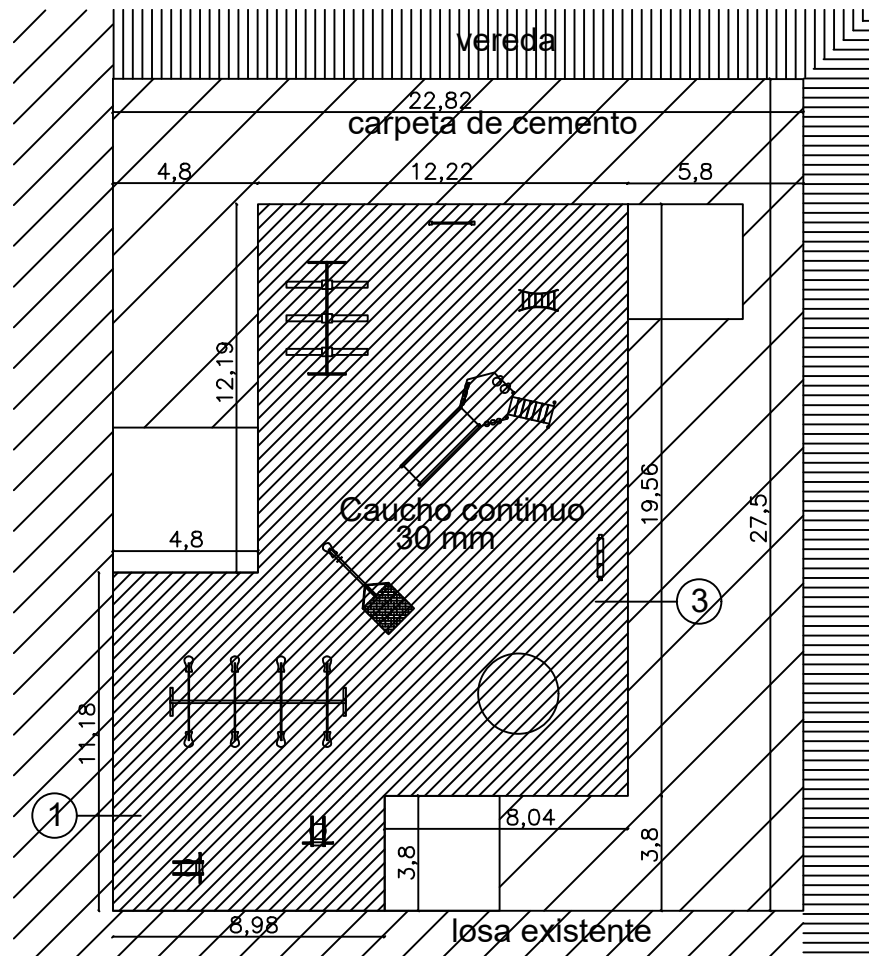



PLANTA SECTOR JUEGOS
 escala: 1:200

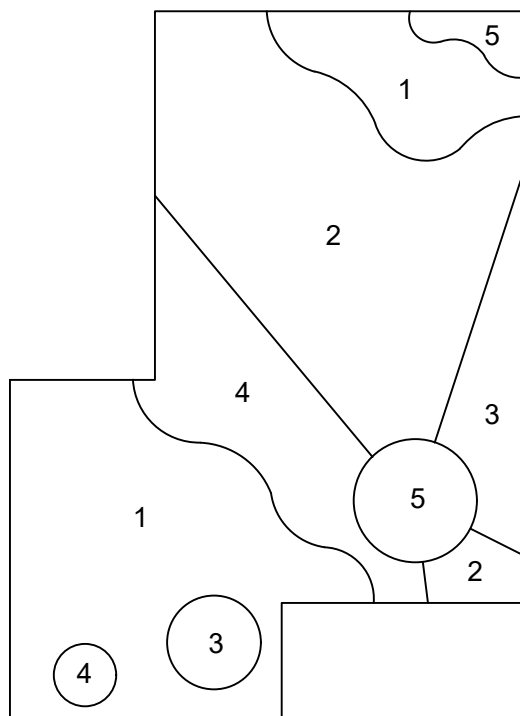


- 1 VERDE OSCURO
- 2 MAGENTA
- 3 ROJO
- 4 AZUL
- 5 VERDE CLARO

ESQUEMA DE CAMBIO DE COLORES


SECTOR 2
 Caucho continuo
 esp.: 30 mm
 230 m²

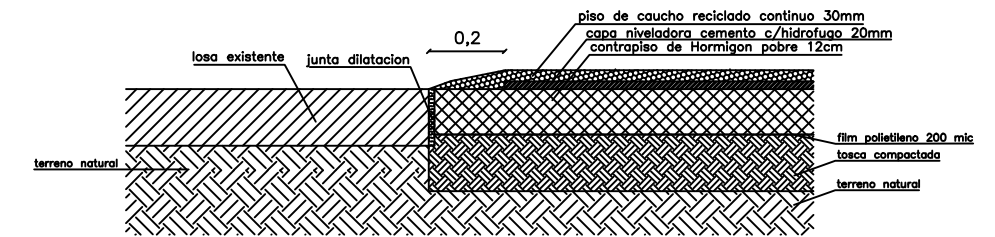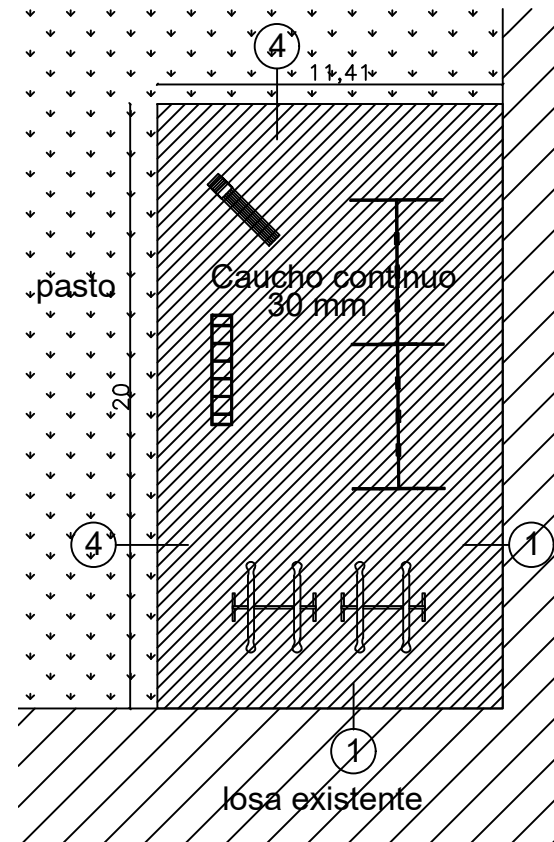

DETALLE 1- ENCUENTRO CON VEREDA
 escala: 1:20

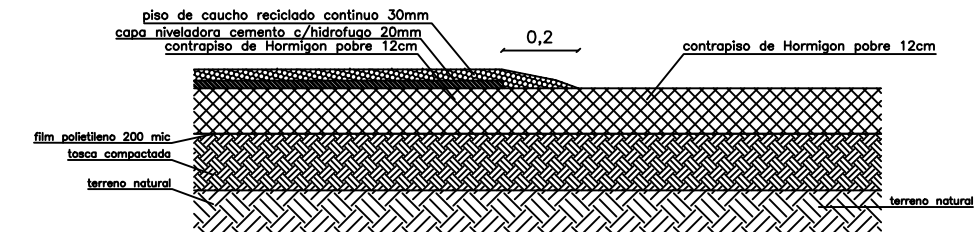

DETALLE 3- TERMINACION SOBRE CONTRAPISO
 escala: 1:20

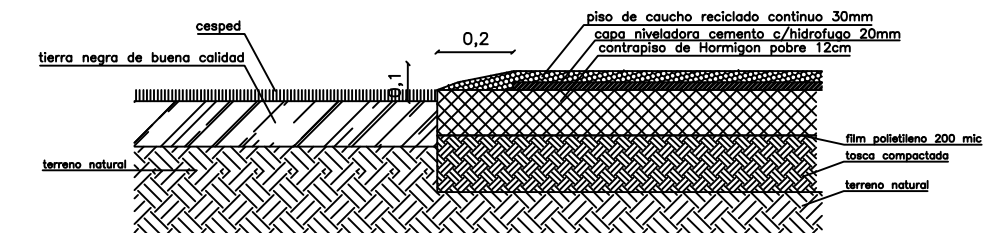

DETALLE 4- ENCUENTRO CON PASTO
 escala: 1:20