

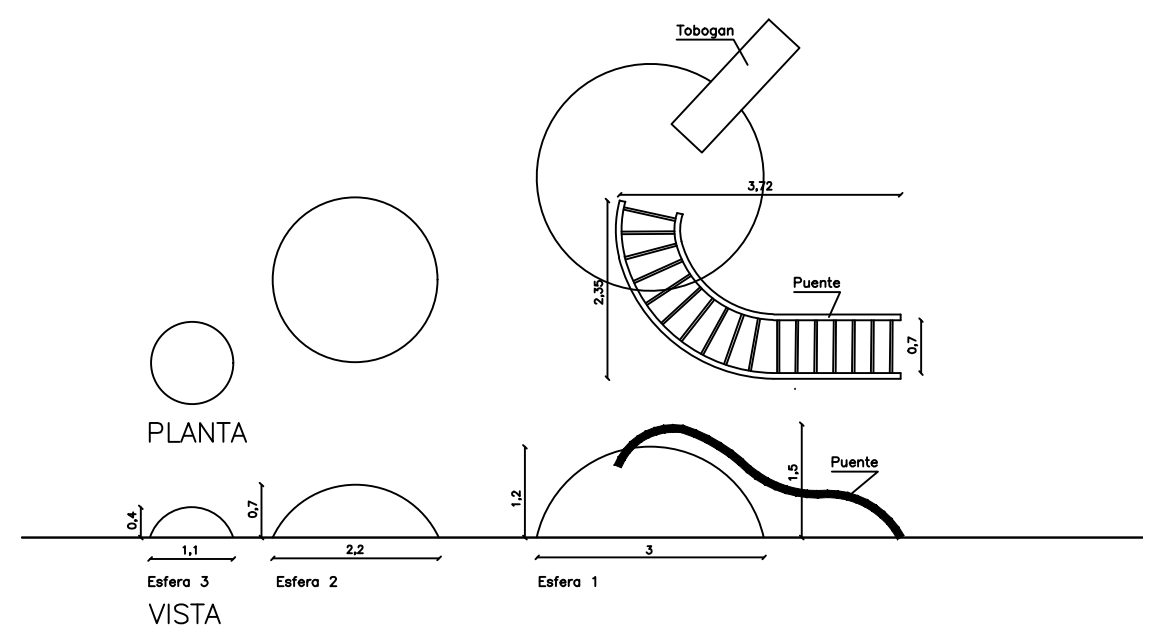



PLANTA SECTOR JUEGOS
escala: 1:200

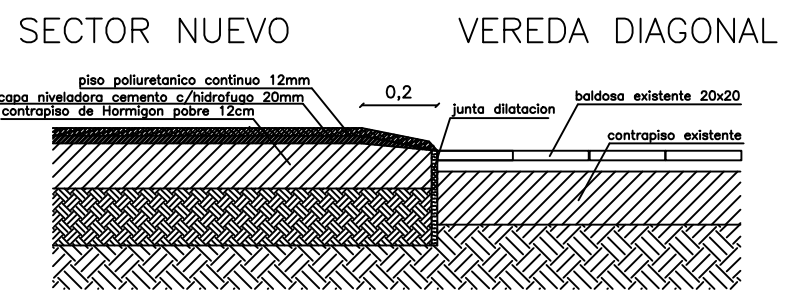


DETALLE ESFERAS SECTOR NUEVO
escala: 1:100

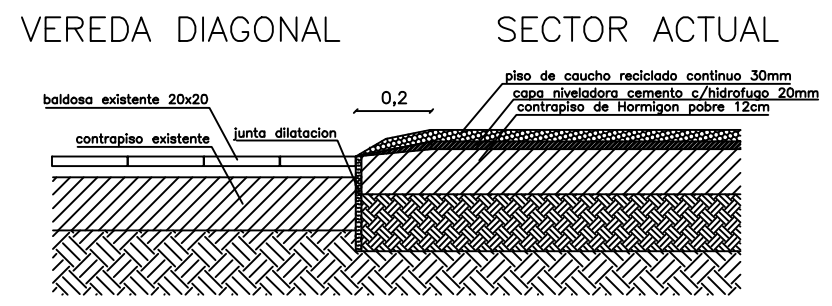

DETALLE ENCUENTRO CON VEREDA
escala: 1:20

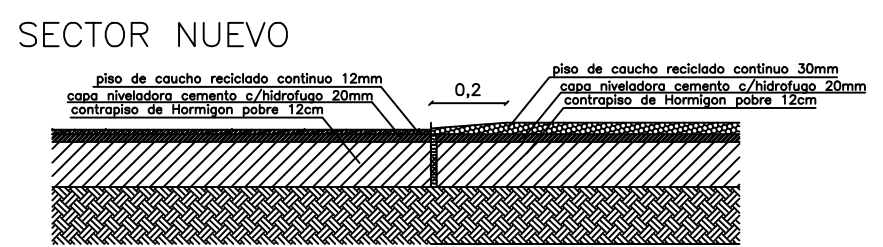

DETALLE ENCUENTRO PISO CAUCHO/PISO POLIURETANO
escala: 1:20

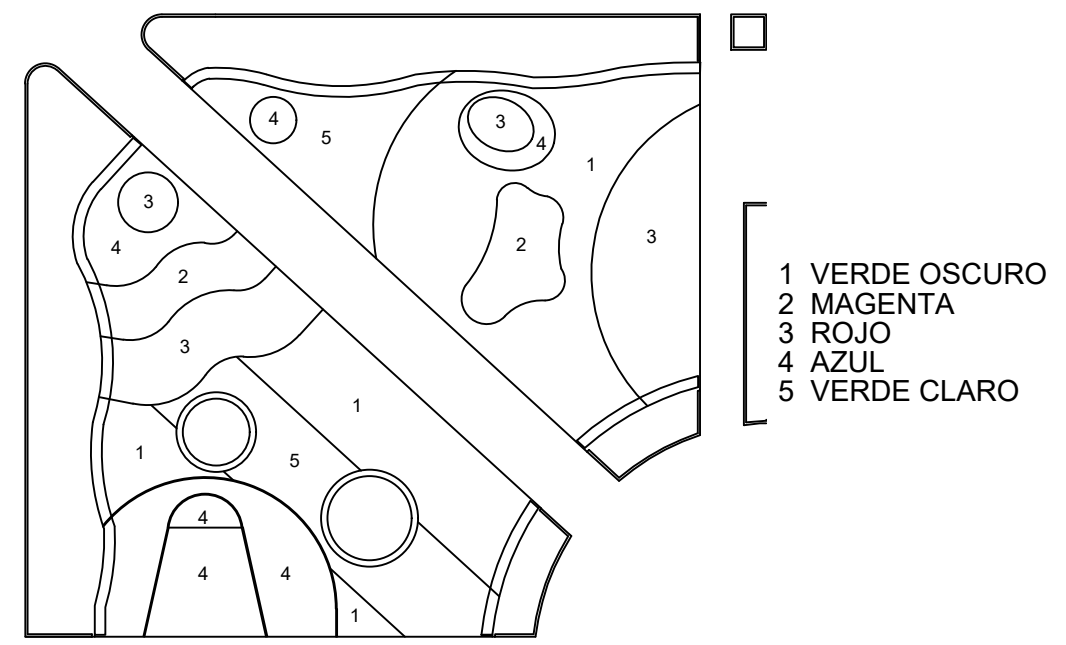

ESQUEMA DE CAMBIO DE COLORES