



CORTE
ESC.:1-50

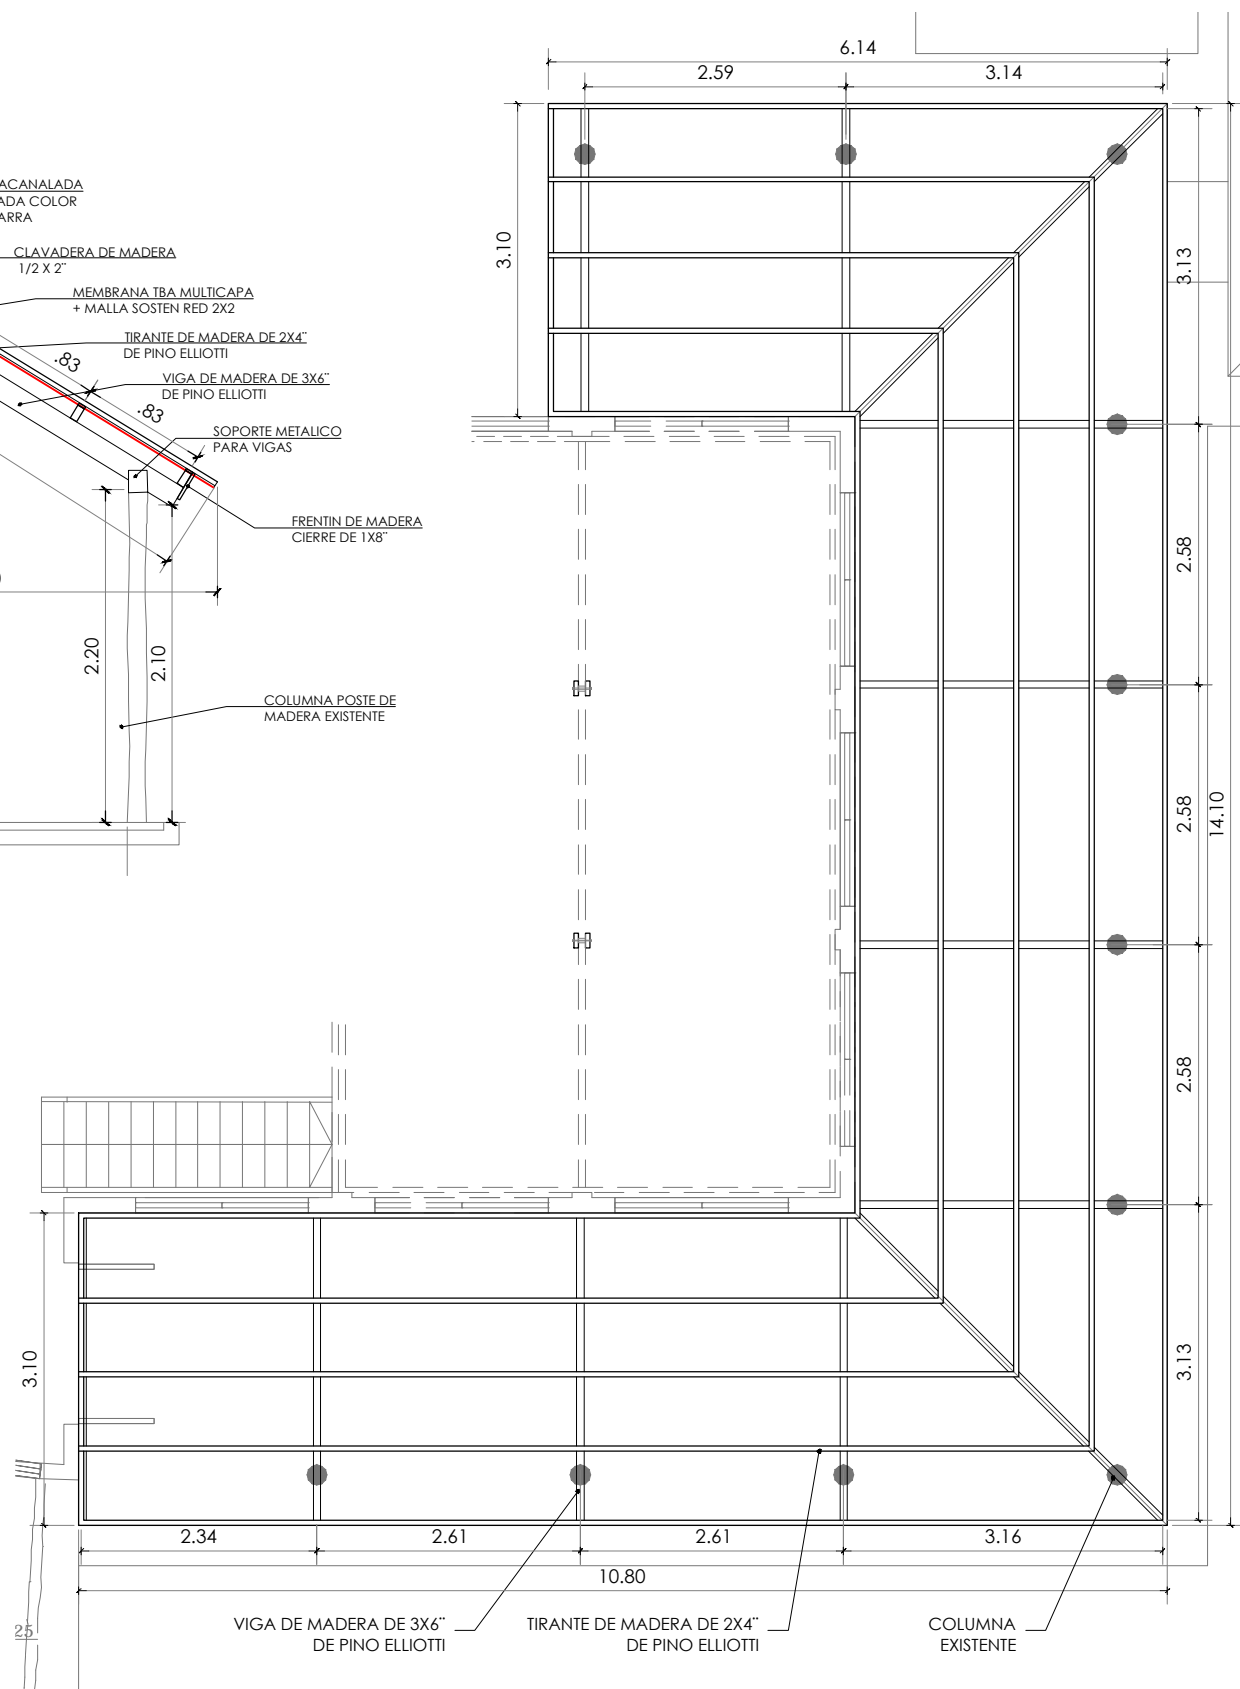

PLANTA ESTRUCTURA
CUBIERTA
ESC.:1-75

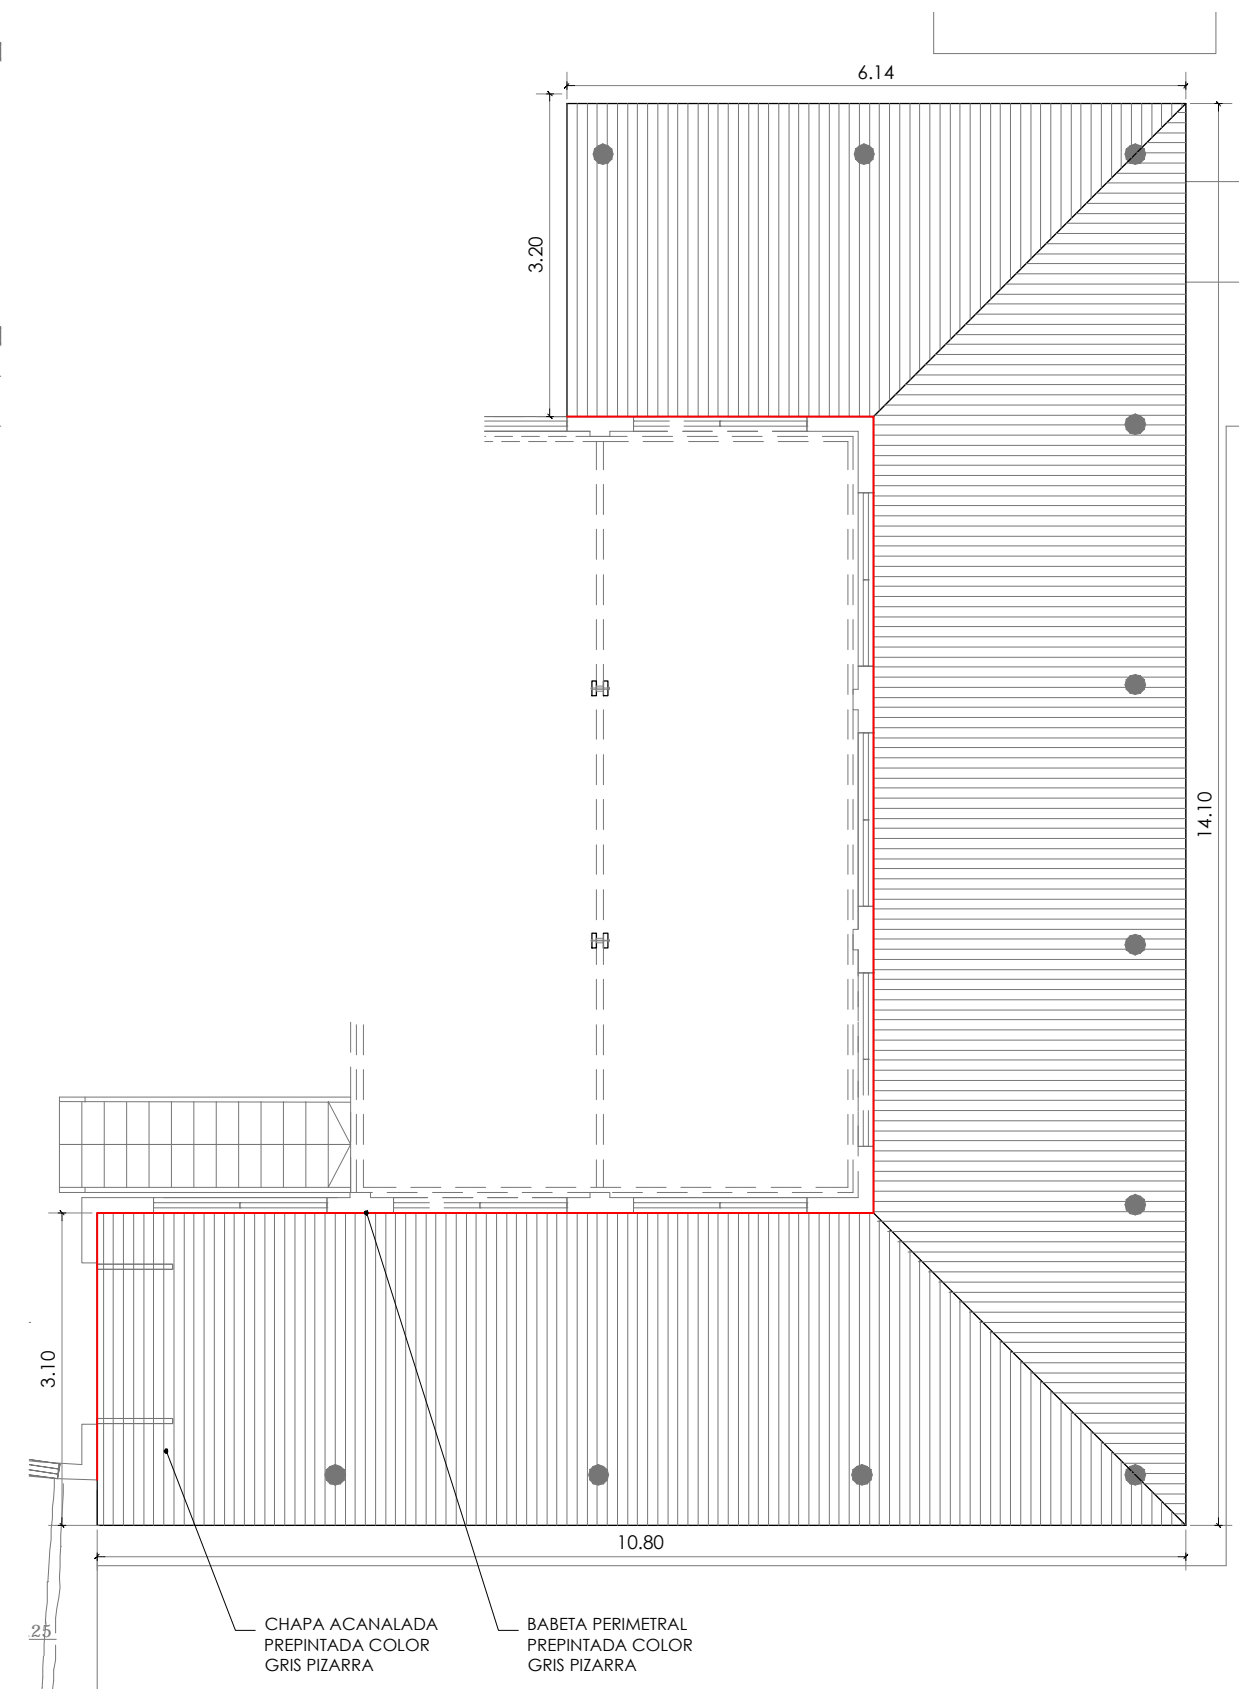

PLANTA TECHOS
ESC.:1-75