



PLANTA
ESC.:1-50

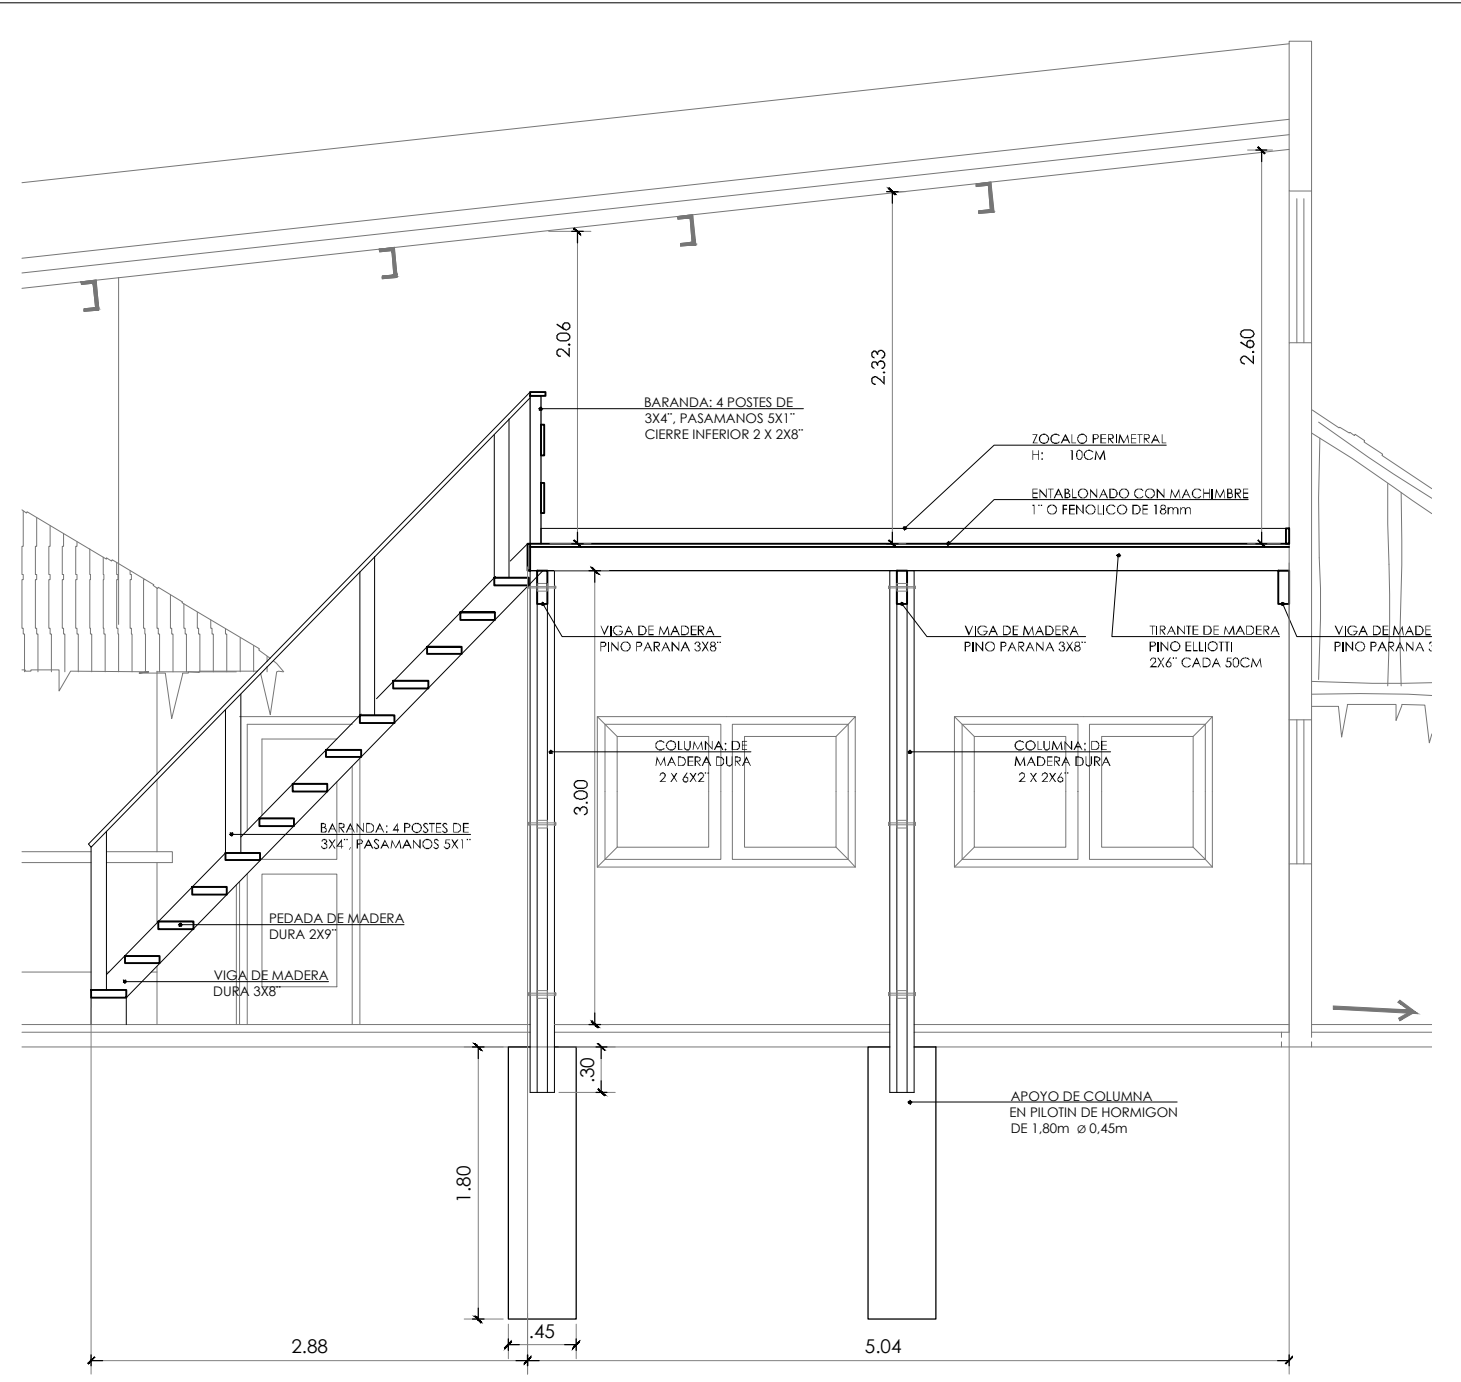

CORTE
ESC.:1-50

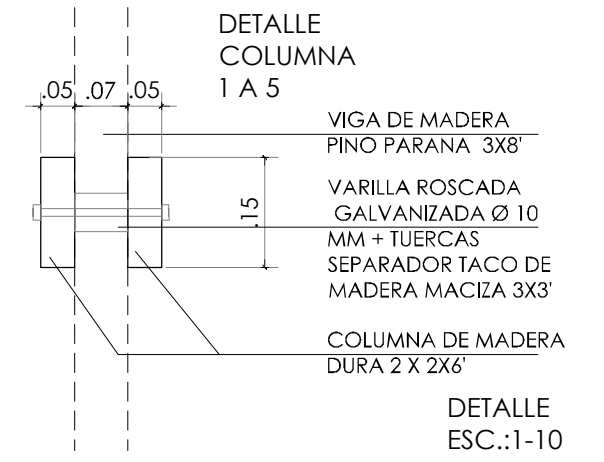

DETALLE
ESC.:1-10

PARQUE
MUNICIPAL
INDEPENDENCIA
Mercedes Buenos Aires.

ESCALA
1:50 / 1:10

FECHA
17.08.18

PROTECCION CIVIL
ENTREPISO