


DETALLE DE CONSTRUCCION DE SOLADO

- REALIZAR DESMONTE Y PERFILADO DE SUELO
- CONSTRUIR CONTRAPISO DE HORMIGON H-130
- CONSTRUIR SOLADO DE BALDOSONES IDEM EXISTENTES
- GENERAR PENDIENTES DE ESCURRIMIENTO
- CONSTRUIR DESAGUES PLUVIALES CON SUMIDEROS Y CAMARAS

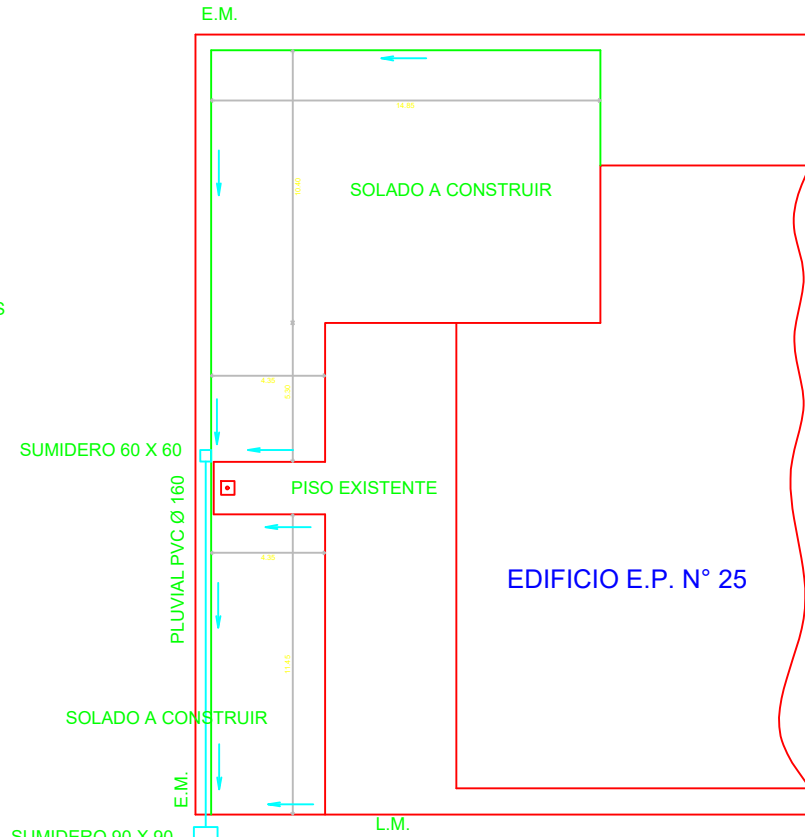

PLANTA DE REFACCION

CUNETA EXISTENTE

Dirección General de Cultura y Educación		Dirección Provincial de Infraestructura Escolar		
DIRECCION DE OBRAS		Dir. Pcial. de Infraestructura: Sr. Mateo Nicholson		
DEPARTAMENTO DELEGACION REGION 10		Dir. de Obras: Arq. Jorge Gonzalez Landa		
Obra: SOLADO DE PATIO		Jefe de D. Región 10: Arq. Clarisa De Simone		
Distrito: MERCEDES		Responsable distrital: Ing. Javier Mignone		
Establecimiento: E.P. N° 25		Plano: DETALLES EN PLANTA		Escala: 1/100
		Fecha: 05/08/2018		Hoja: 1