


VISTA DESDE CALLE 50 1:100

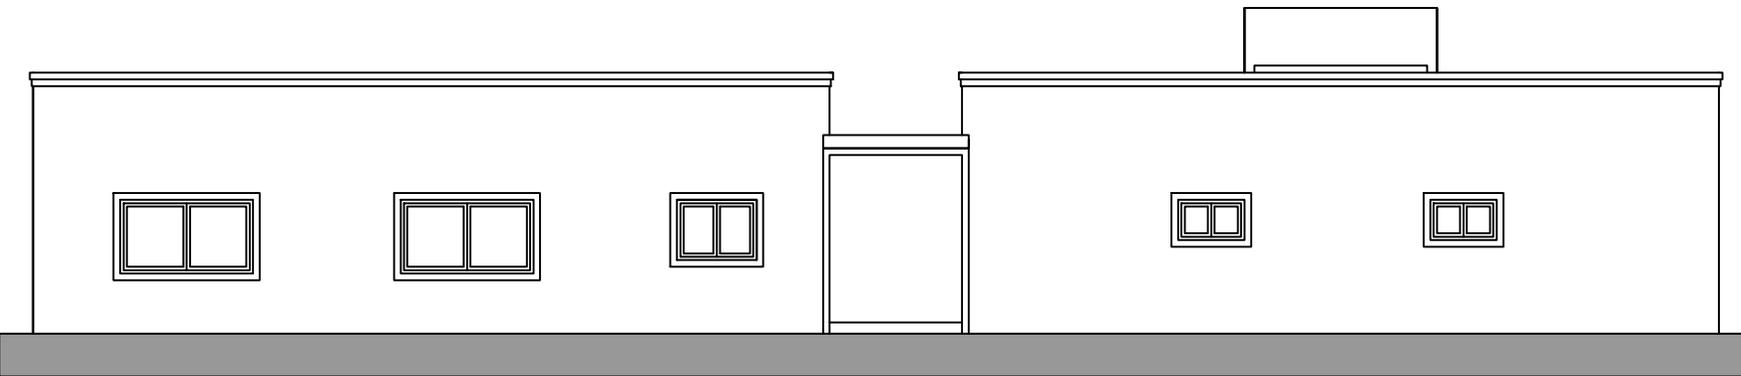

VISTA DESDE CALLE 48 1:100

PLANO: VISTAS

OBRA: VESTUARIO-SUM
LOWE