



**CORTE A-A**


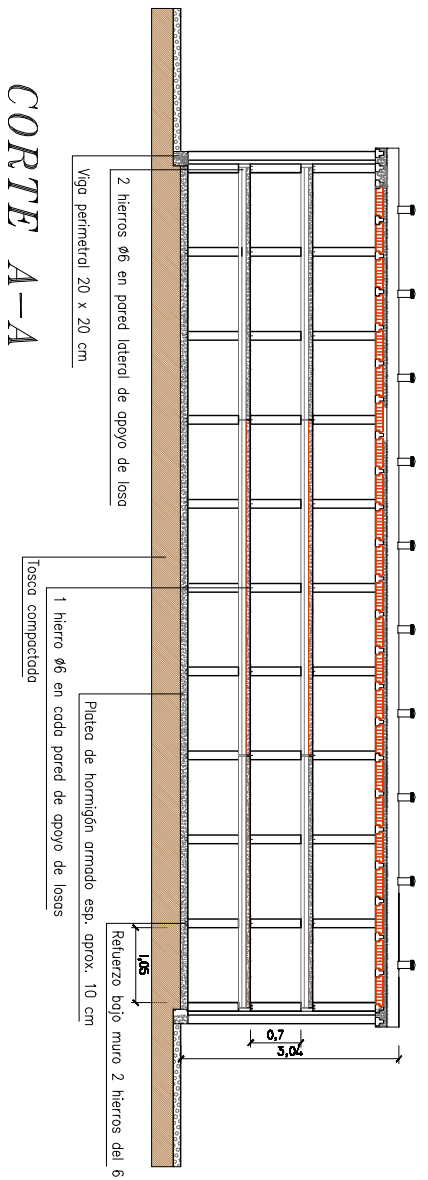


**VISTA EN PLANTA**

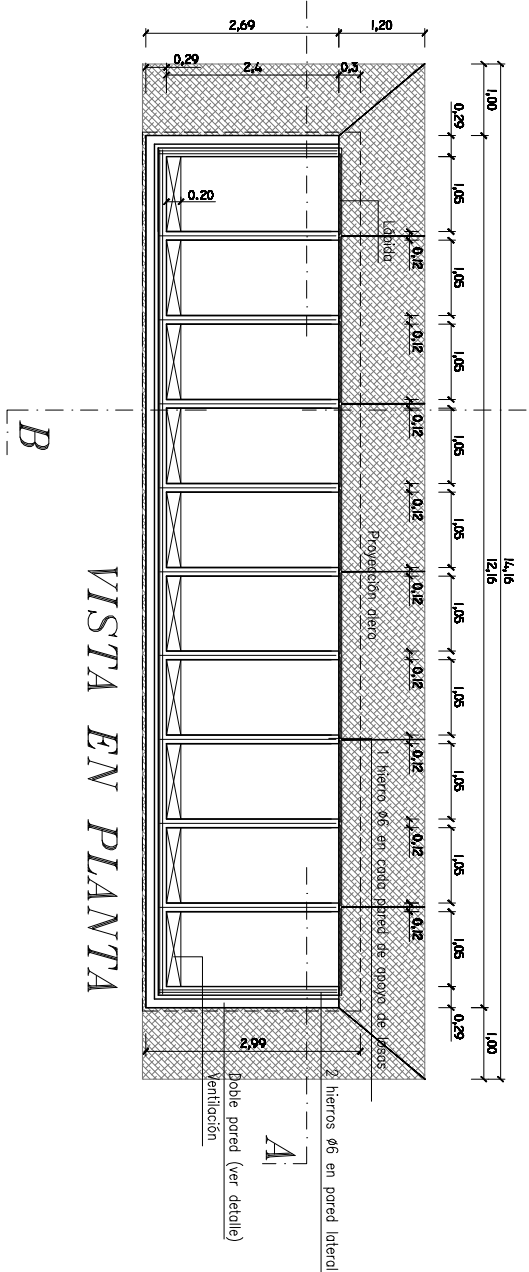


**PLANTA DE TECHO y VEREDA**

ESC. 1:100

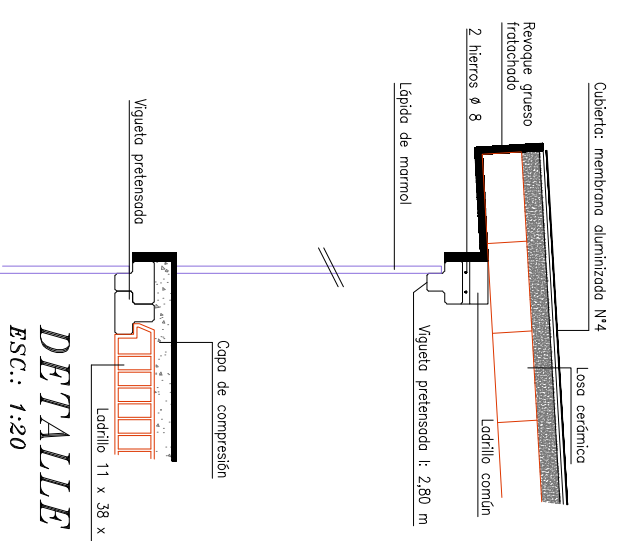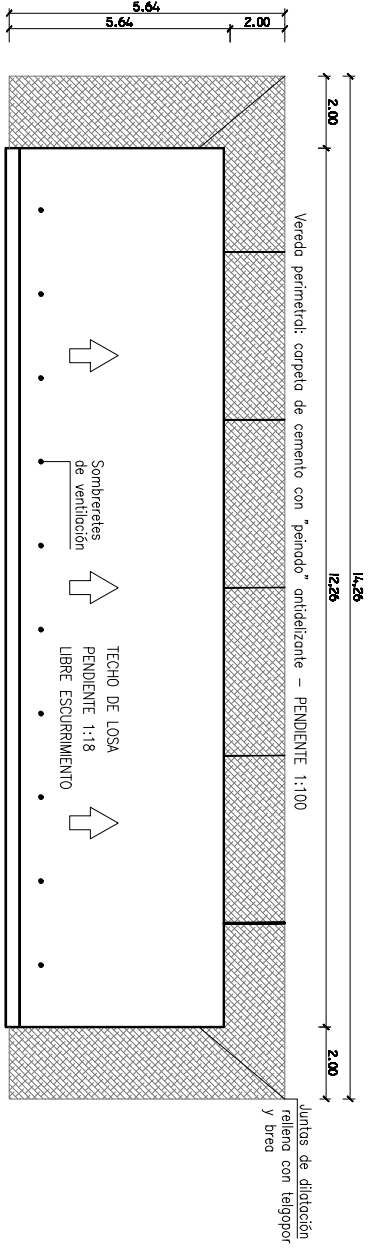



**DETALLE**

ESC.: 1:20

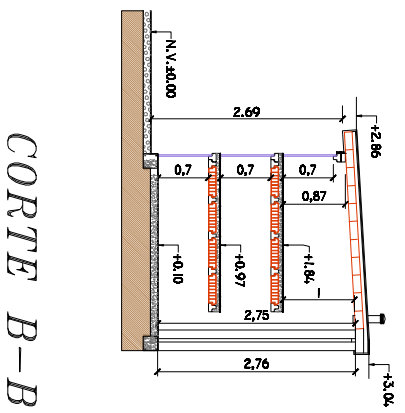


**CORTE B-B**

**CORTE B-B**

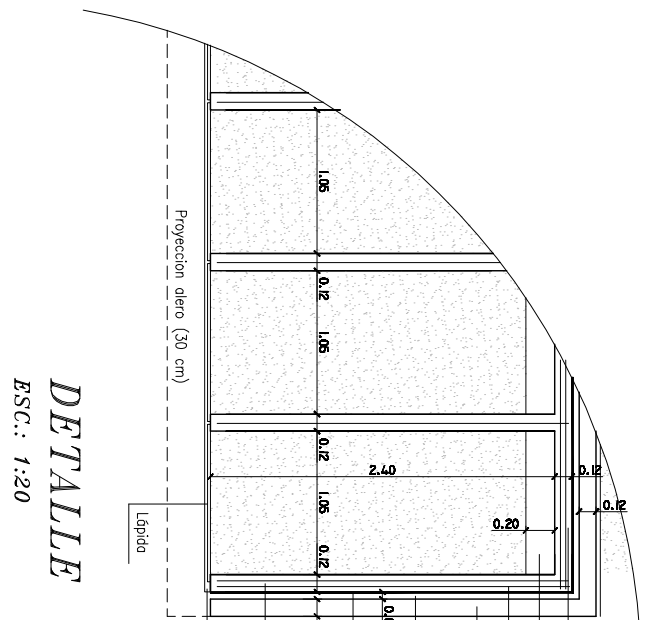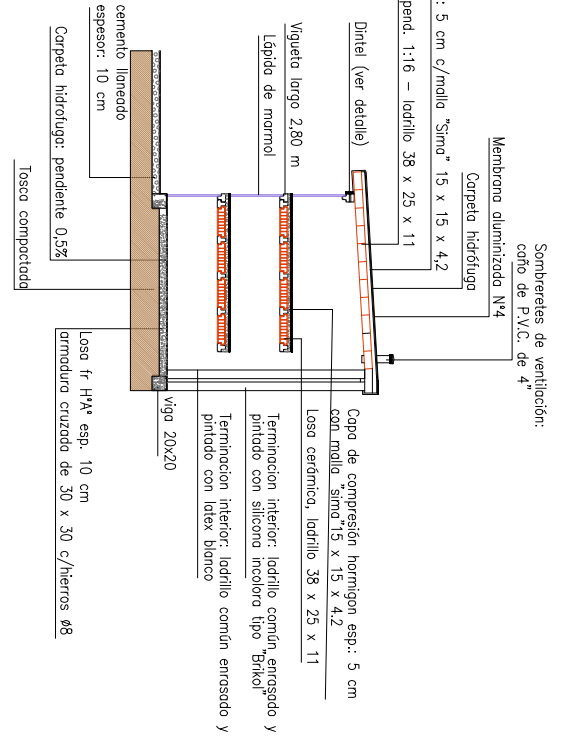

**DETALLE**

ESC.: 1:20

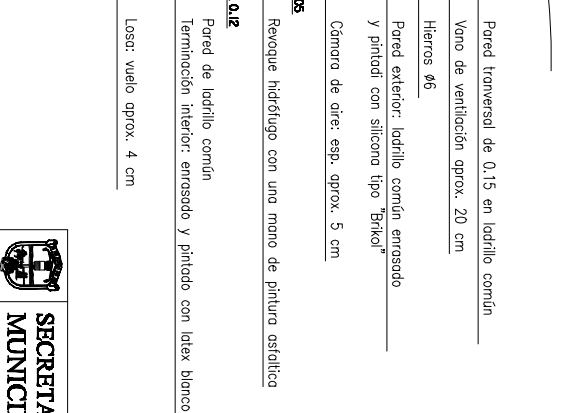

**CORTE B-B**

SECRETARIA DE OBRAS Y SERVICIOS PUBLICOS  
MUNICIPALIDAD DE MERCEDES B.

OBRA A CONSTRUIR:  
**30 NICHOS EN 3 PLANTAS**  
1 Cuadro de 30 nichos especiales

INTENDENTE MUNICIPAL: Dr. KIANI UZTARROZ  
SECRETARIO DE OBRAS PUBLICAS: MATTIAS DEVALATE  
PROYECTO Y DIRECCION: ARQ. GABRIEL ALEJANDRO OTERO  
UBICACION: CEMENTERIO NUEVO  
EXPEDIENTE: 2865/2019  
FECHA: ABRIL 2019  
ESCALA: 1:100  
ARCHIVO: 102 NICHOS 2019.DWG