

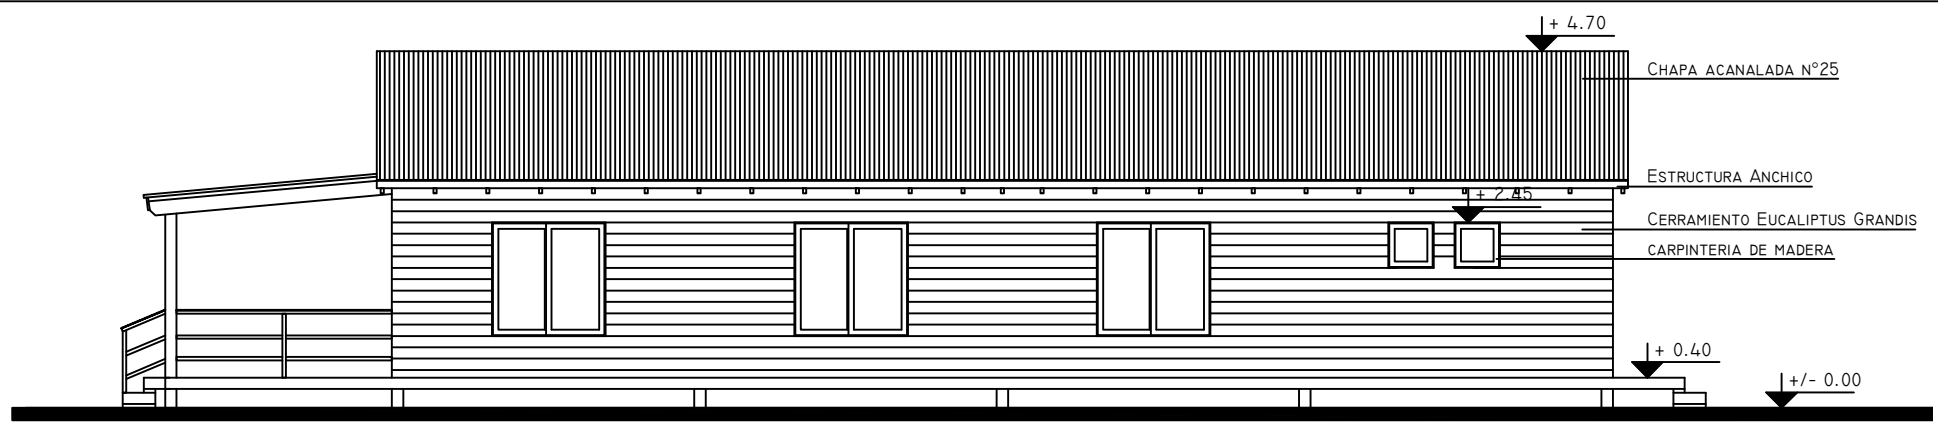


FRENTE

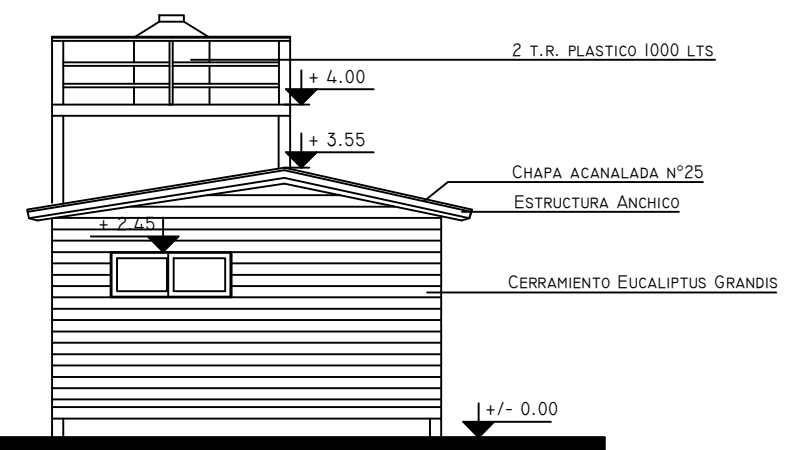


VISTA LATERAL

MANGRULLO

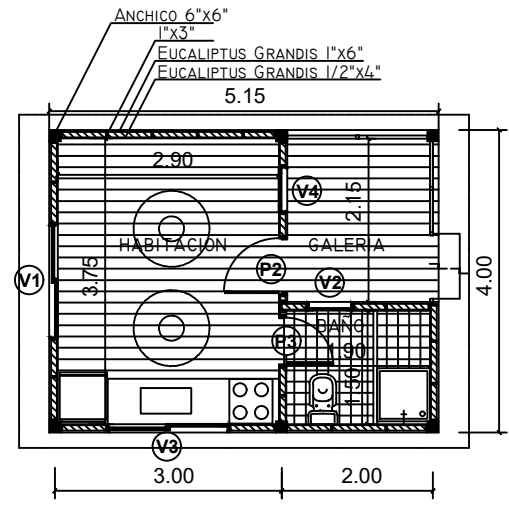


LATERAL

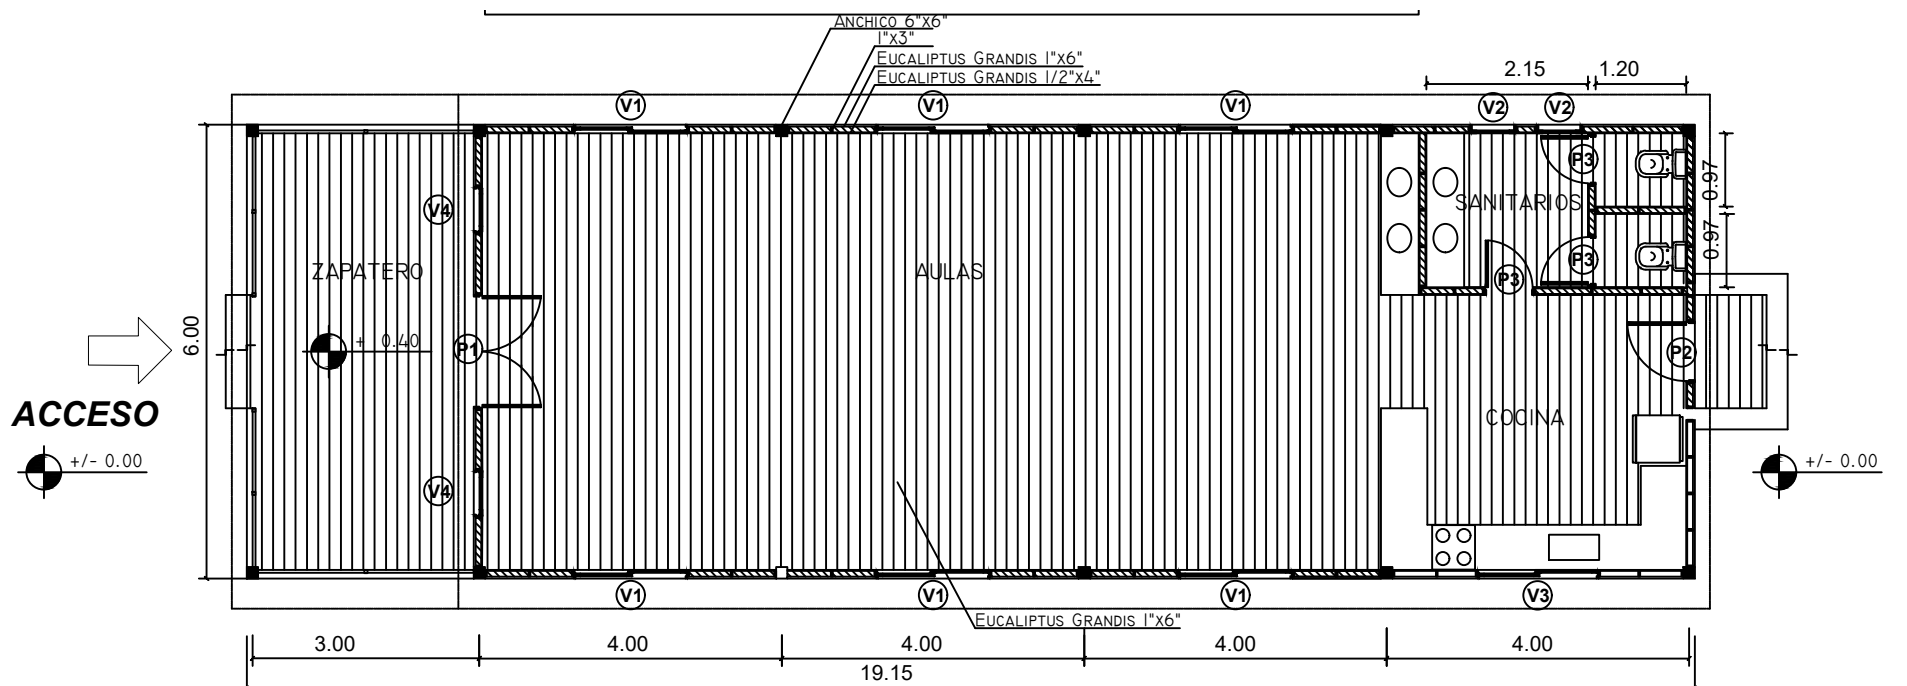

PLANTA

ESCUELA

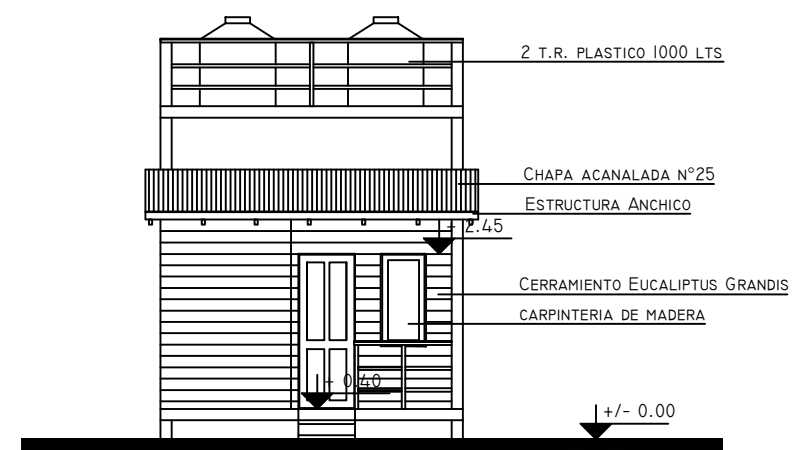

FRENTE