

SECRETARÍA DE OBRAS Y SERVICIOS PÚBLICOS

INTERVENCIÓN CENTRO COMERCIAL



ENCUENTRO ESQUINAS



ESC.:

PLANO N° 01


DIB.: PLANTA

FECHA:
8/2019

TODAS LAS MEDIDAS DEBERÁN SER
REPLANTEADAS Y VERIFICADAS EN OBRA

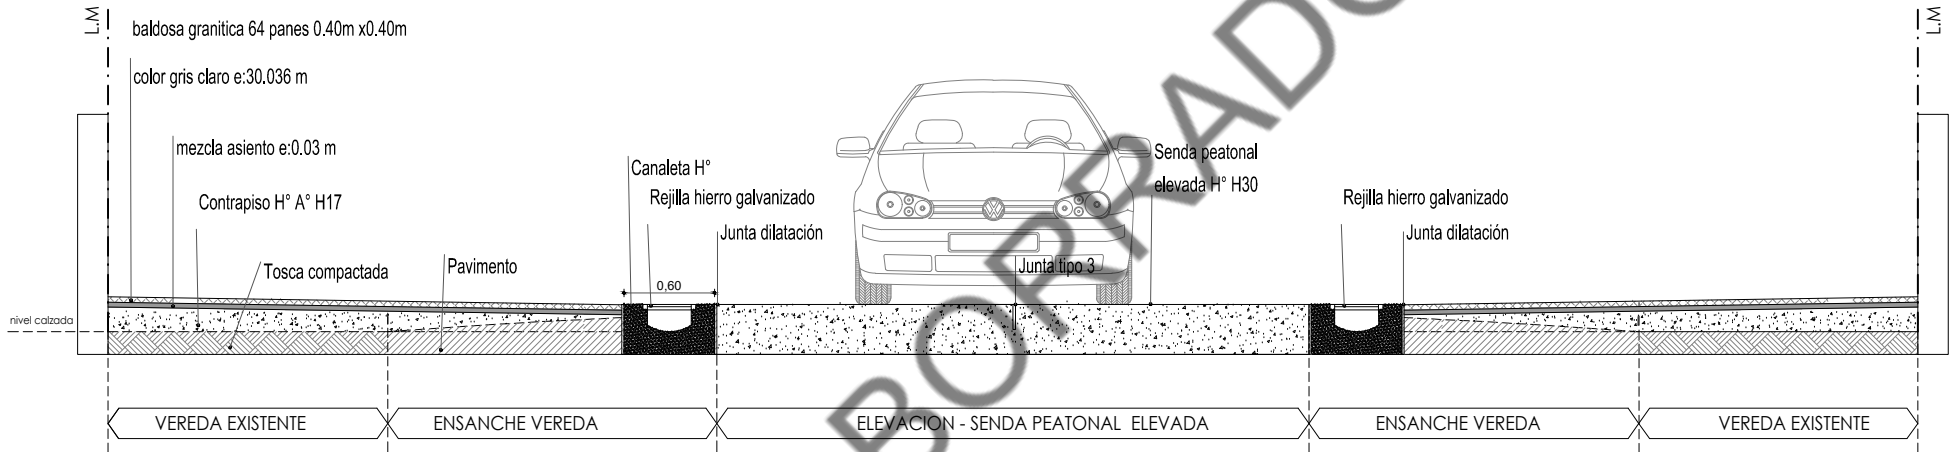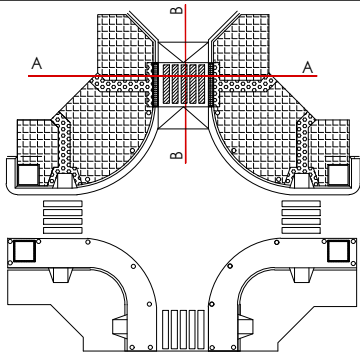

CORTE A-A

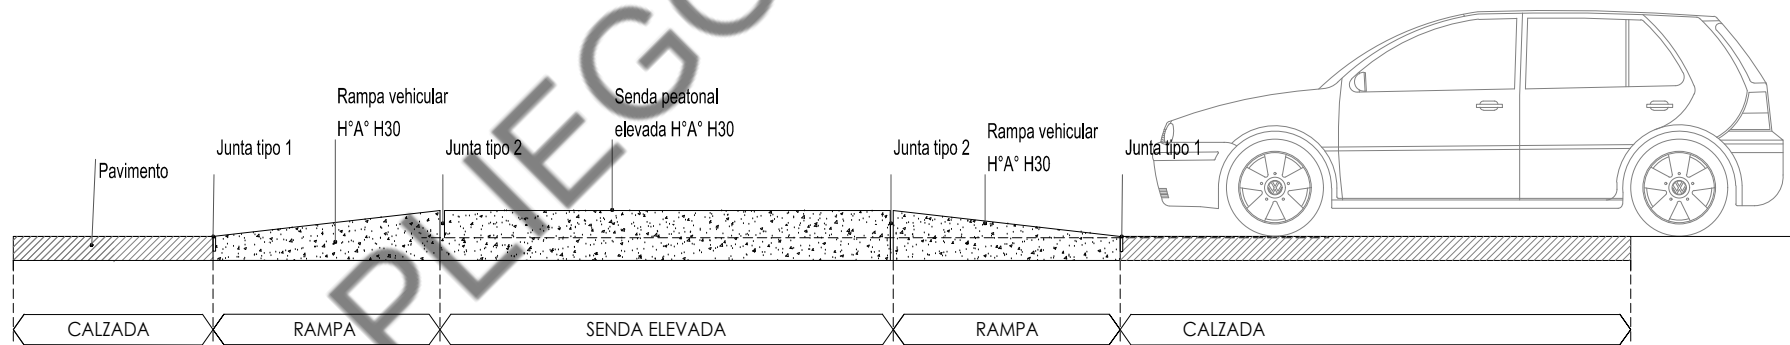

CORTE B-B

SECRETARÍA DE OBRAS Y SERVICIOS PÚBLICOS

INTERVENCIÓN CENTRO COMERCIAL



ENCUENTRO ESQUINAS



ESC.:

PLANO N° 02


DIB.: CORTES

FECHA:
8/2019

TODAS LAS MEDIDAS DEBERÁN SER
REPLANTEADAS Y VERIFICADAS EN OBRA

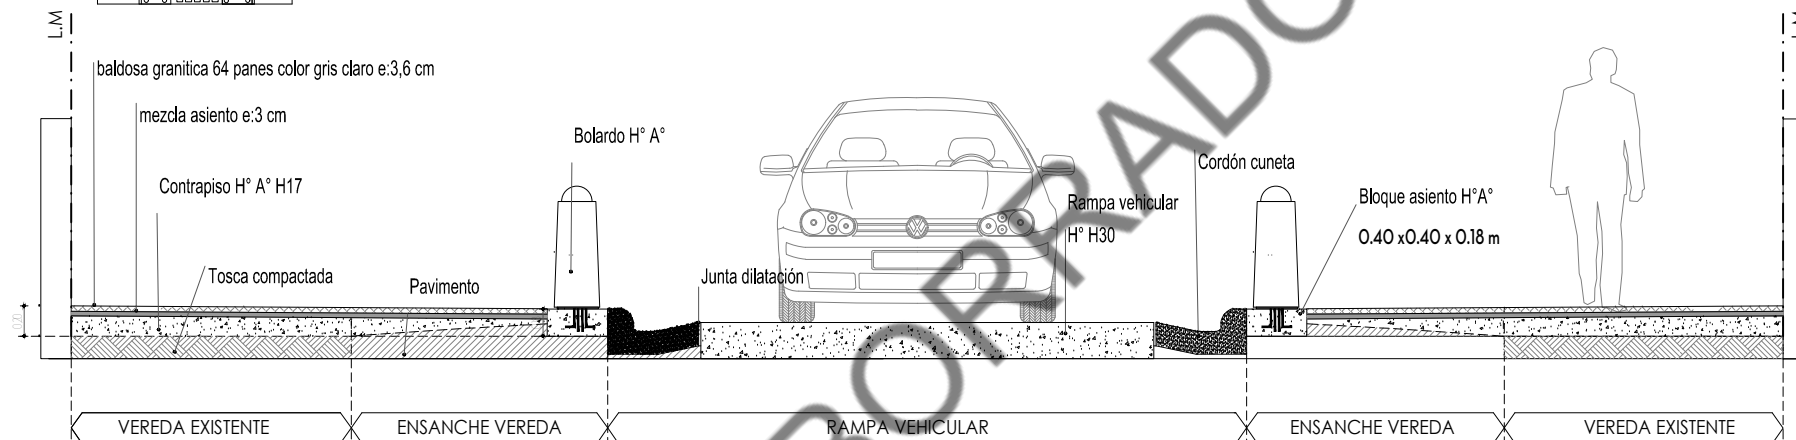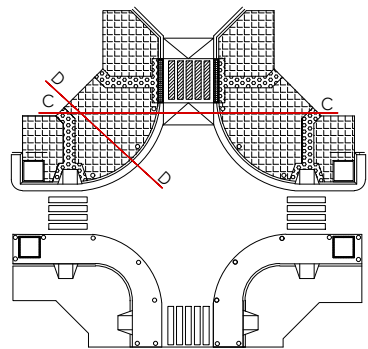


CORTE C-C

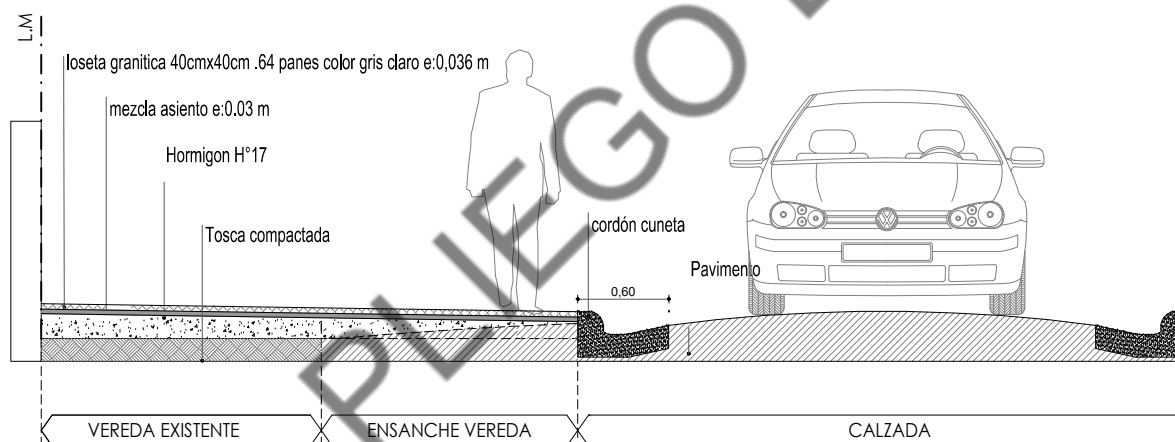

CORTE D-D

DETALLE CORDÓN CUNETA

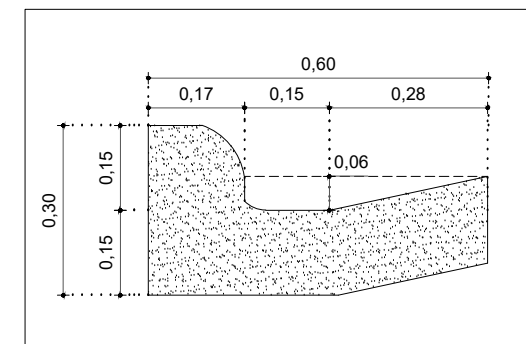

SECRETARÍA DE OBRAS Y SERVICIOS PÚBLICOS

INTERVENCIÓN CENTRO COMERCIAL



ENCUENTRO ESQUINAS




ESC.:

PLANO N° 03

DIB.: CORTES

FECHA:
8/2019

**TODAS LAS MEDIDAS DEBERÁN SER
REPLANTEADAS Y VERIFICADAS EN OBRA**

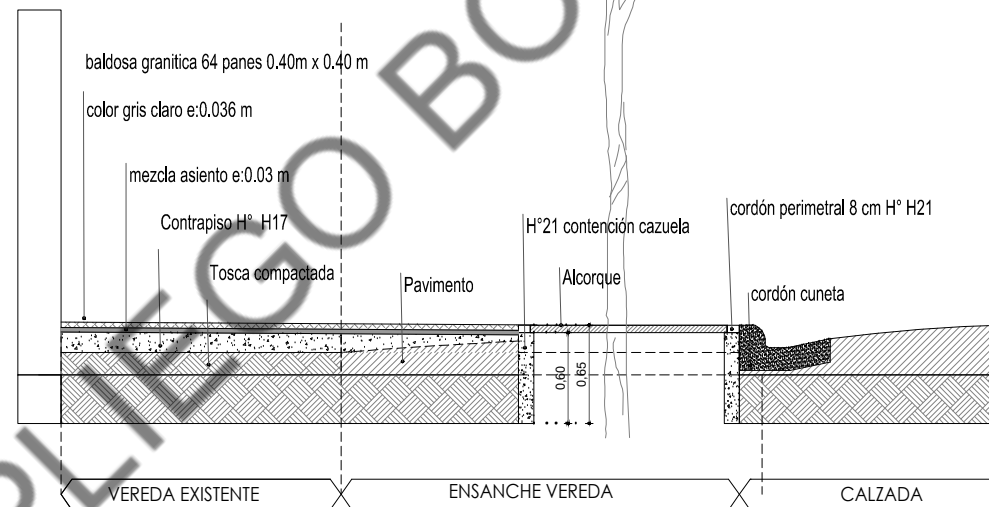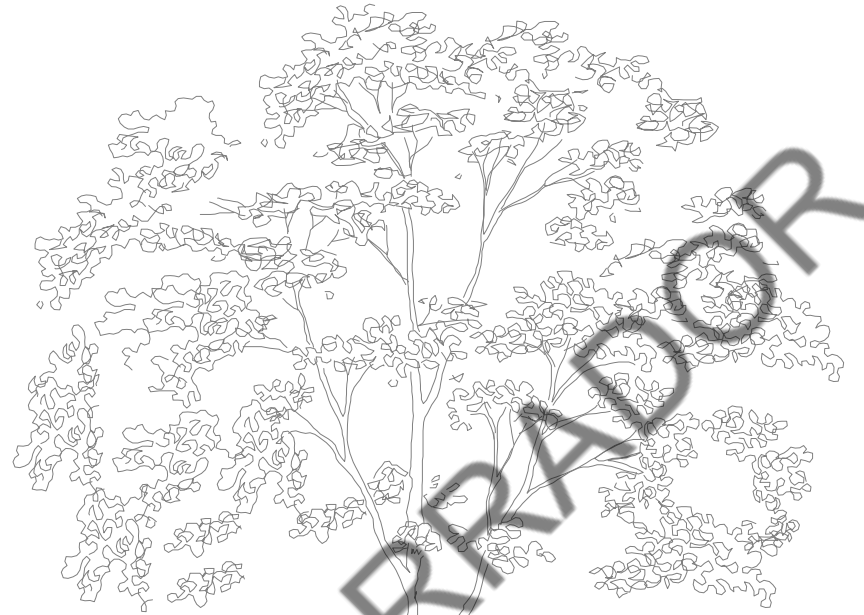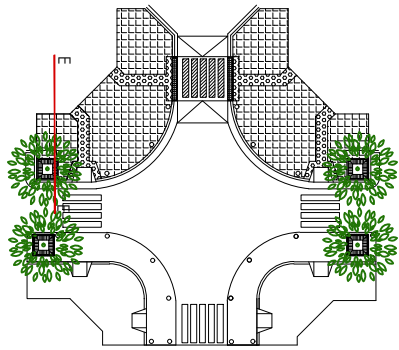

CORTE D-D

SECRETARÍA DE OBRAS Y SERVICIOS PÚBLICOS

INTERVENCIÓN CENTRO COMERCIAL



ENCUENTRO ESQUINAS



ESC.:

PLANO N° 04


DIB.: CORTES

FECHA:
8/2019


TODAS LAS MEDIDAS DEBERÁN SER
REPLANTEADAS Y VERIFICADAS EN OBRA

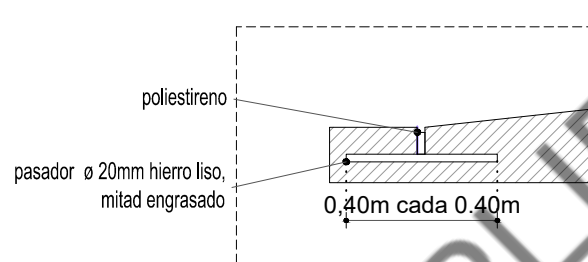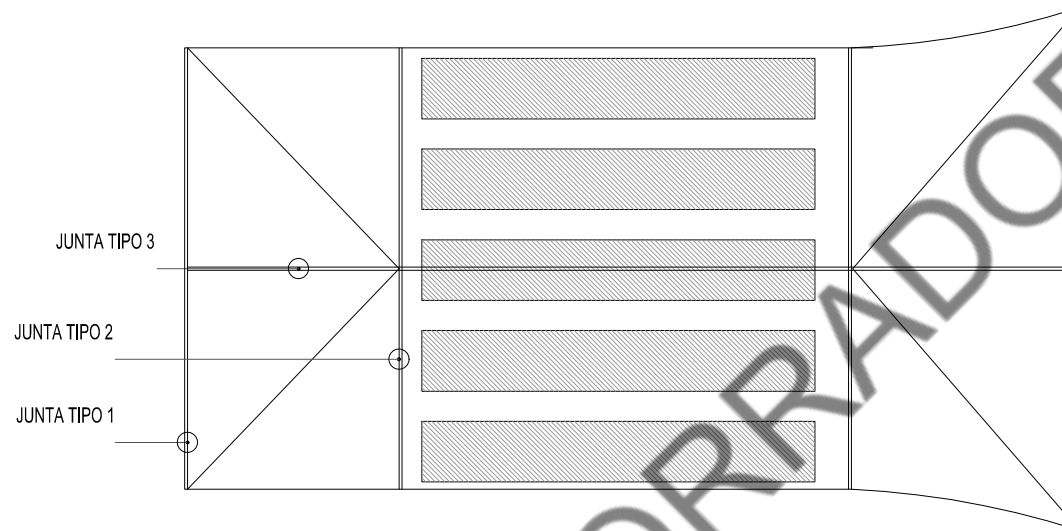

JUNTA TIPO 1

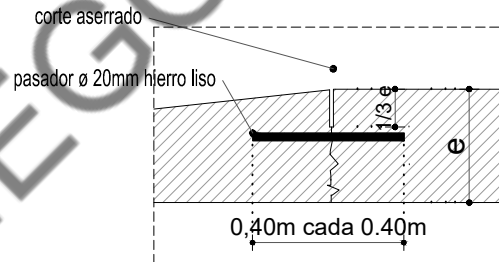

JUNTA TIPO 2

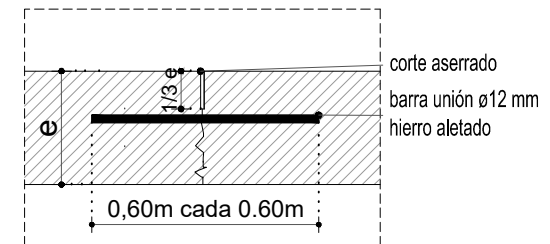

JUNTA TIPO 3

SECRETARÍA DE OBRAS Y SERVICIOS PÚBLICOS

INTERVENCIÓN CENTRO COMERCIAL



ENCUENTRO ESQUINAS

ESC.:

PLANO N° 05

DIB.: DETALLE JUNTAS

FECHA:
8/2019

TODAS LAS MEDIDAS DEBERÁN SER
REPLANTEADAS Y VERIFICADAS EN OBRA