




**FACHADA**

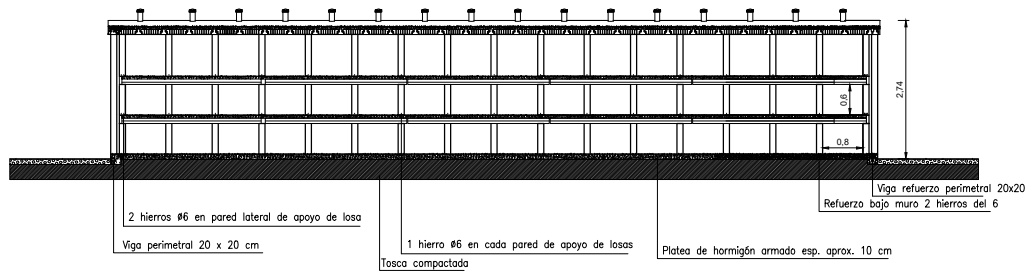

**CORTE A-A**

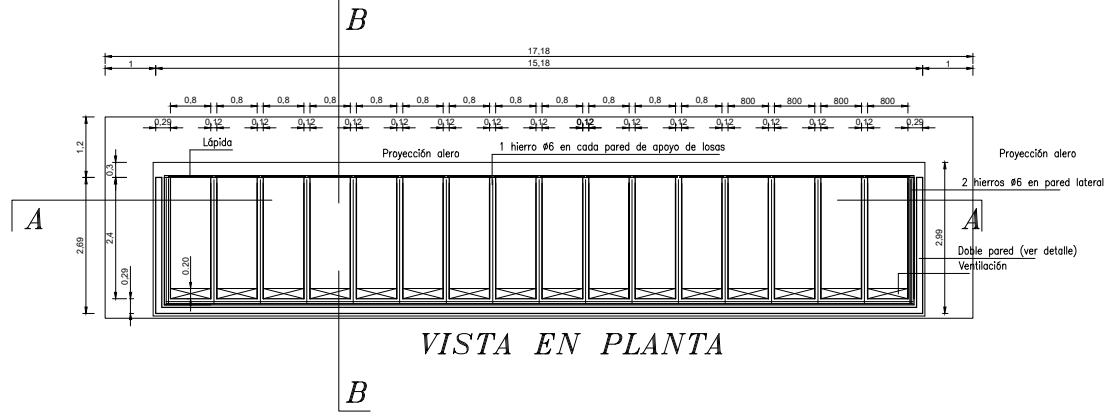


**VISTA EN PLANTA**

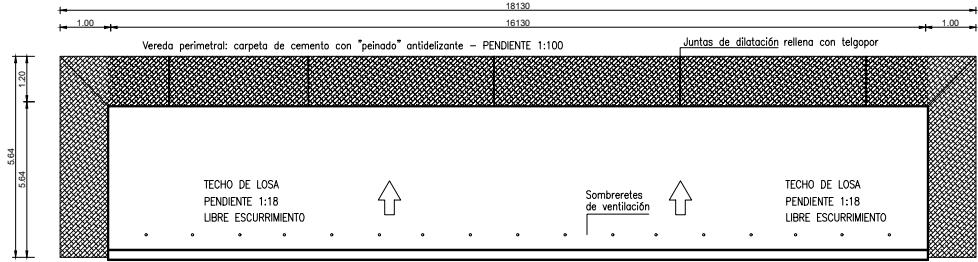


**PLANTA DE TECHO y VEREDA**


ESC. 1:100

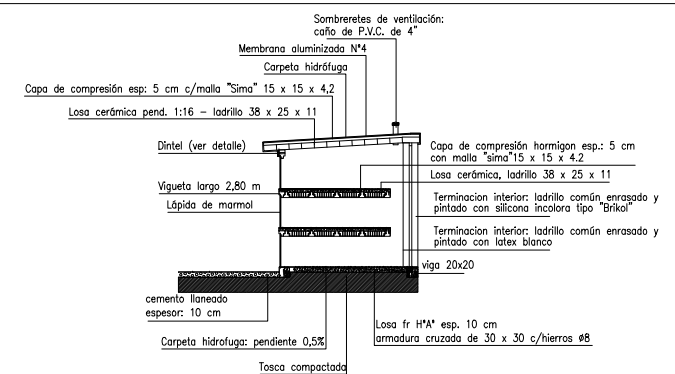


**CORTE B-B**

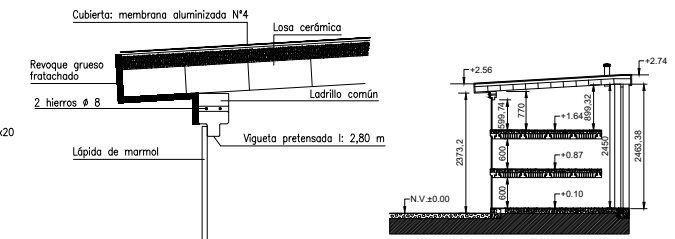

**CORTE B-B**

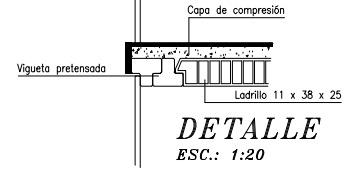

**DETALLE**  
ESC.: 1:20

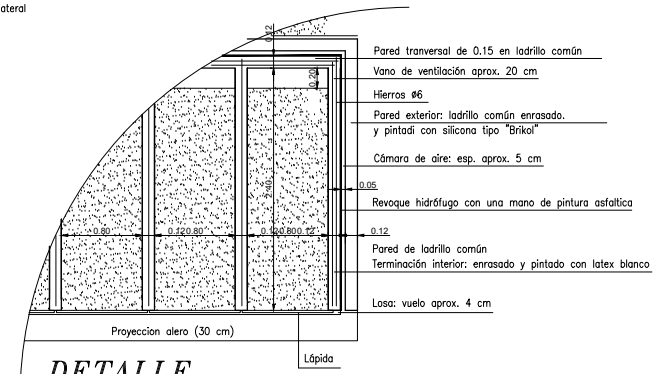

**DETALLE**  
ESC.: 1:50

**DIRECCIÓN DE OBRAS MUNICIPALES**  
**MUNICIPALIDAD DE MERCEDES B.**

OBRA A CONSTRUIR:  
**48 NICHOS EN 3 PLANTAS**

INTENDENTE MUNICIPAL: Dr. JUAN I. UZTARROZ  
SECRETARÍO DE OBRAS PÚBLICAS: MATIAS DEMATEI  
PROYECTO Y DIRECCIÓN: ARQ. GABRIEL ALEJANDRO OTERO  
UBICACIÓN: CEMENTERIO NUEVO      FECHA: JULIO 2019  
EXPEDIENTE: 4271/2019      ESCALA 1:100  
ARCHIVO: 48 NICHOS 2019. DWG