


LONG. OBRA: 70'0 MTS

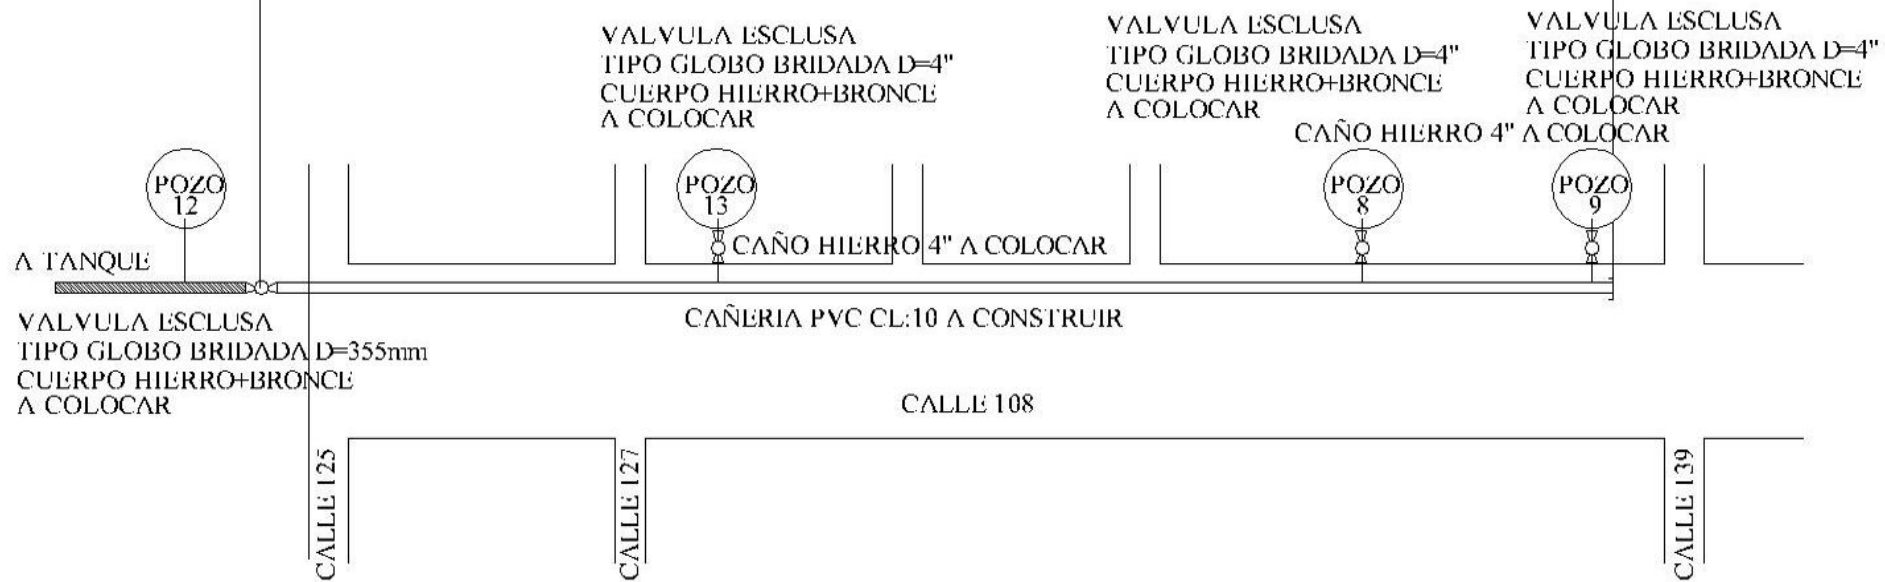

MUNICIPALIDAD DE MERCEDES(B)

RENOVACION IMPULSORA DE AGUA