

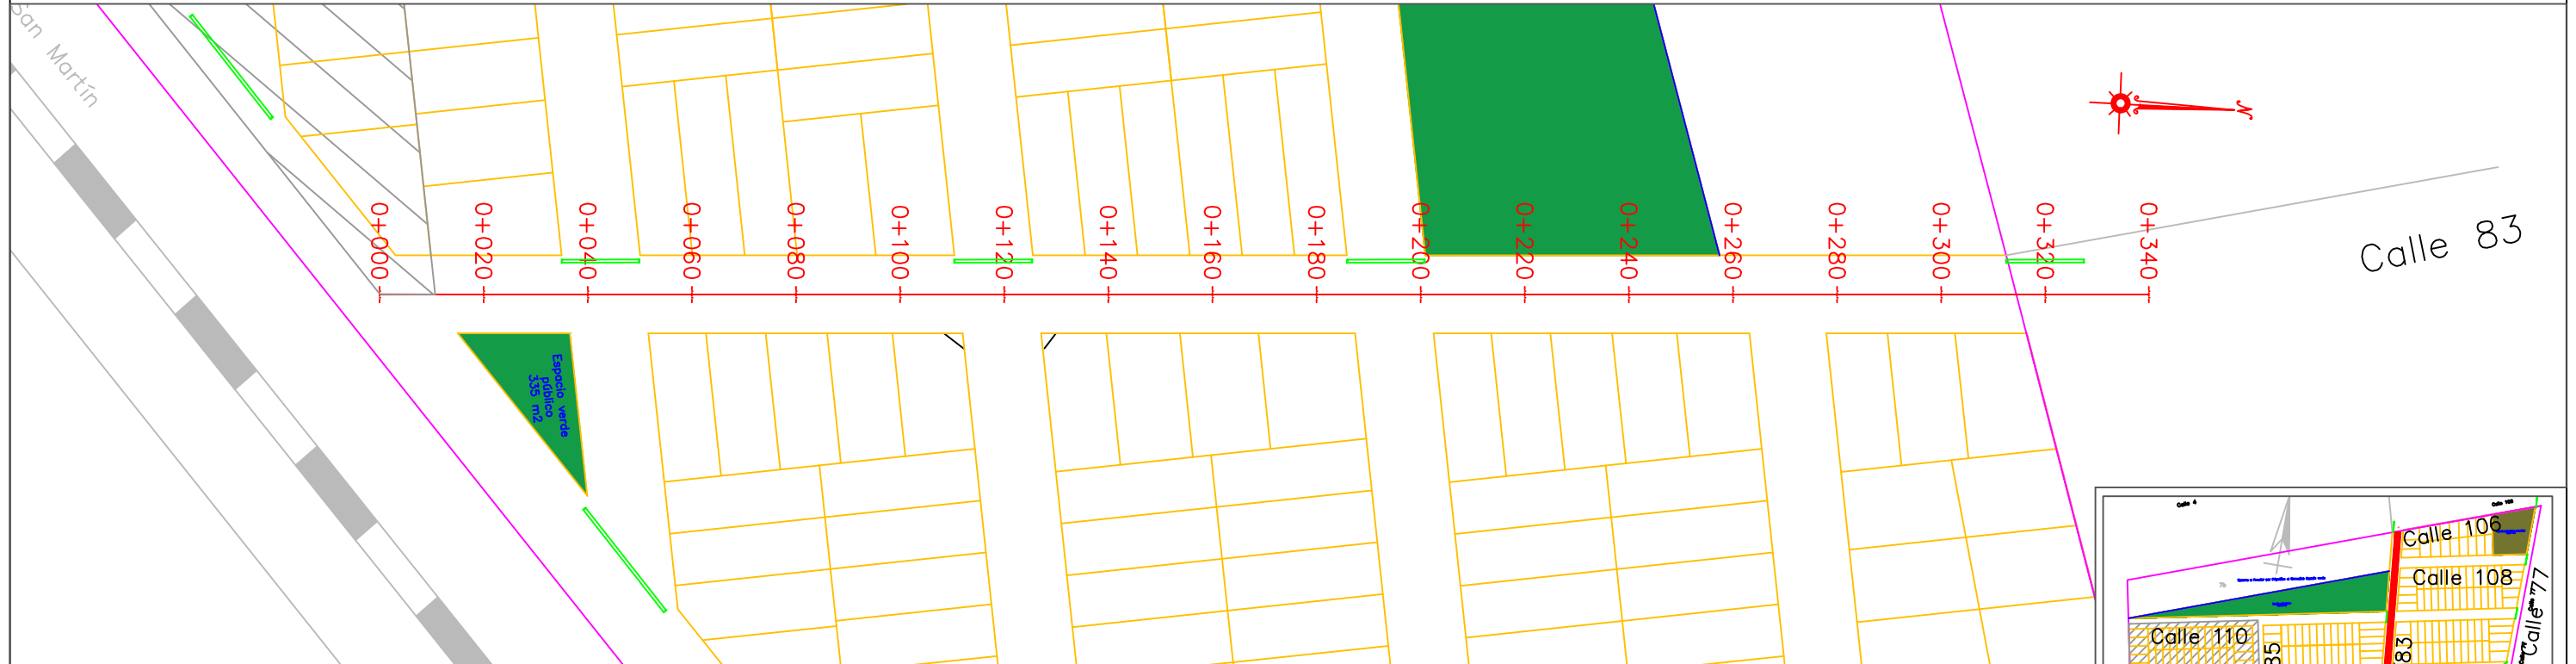


PLANIMETRIA CALLE 83  
ESC.: 1:1250

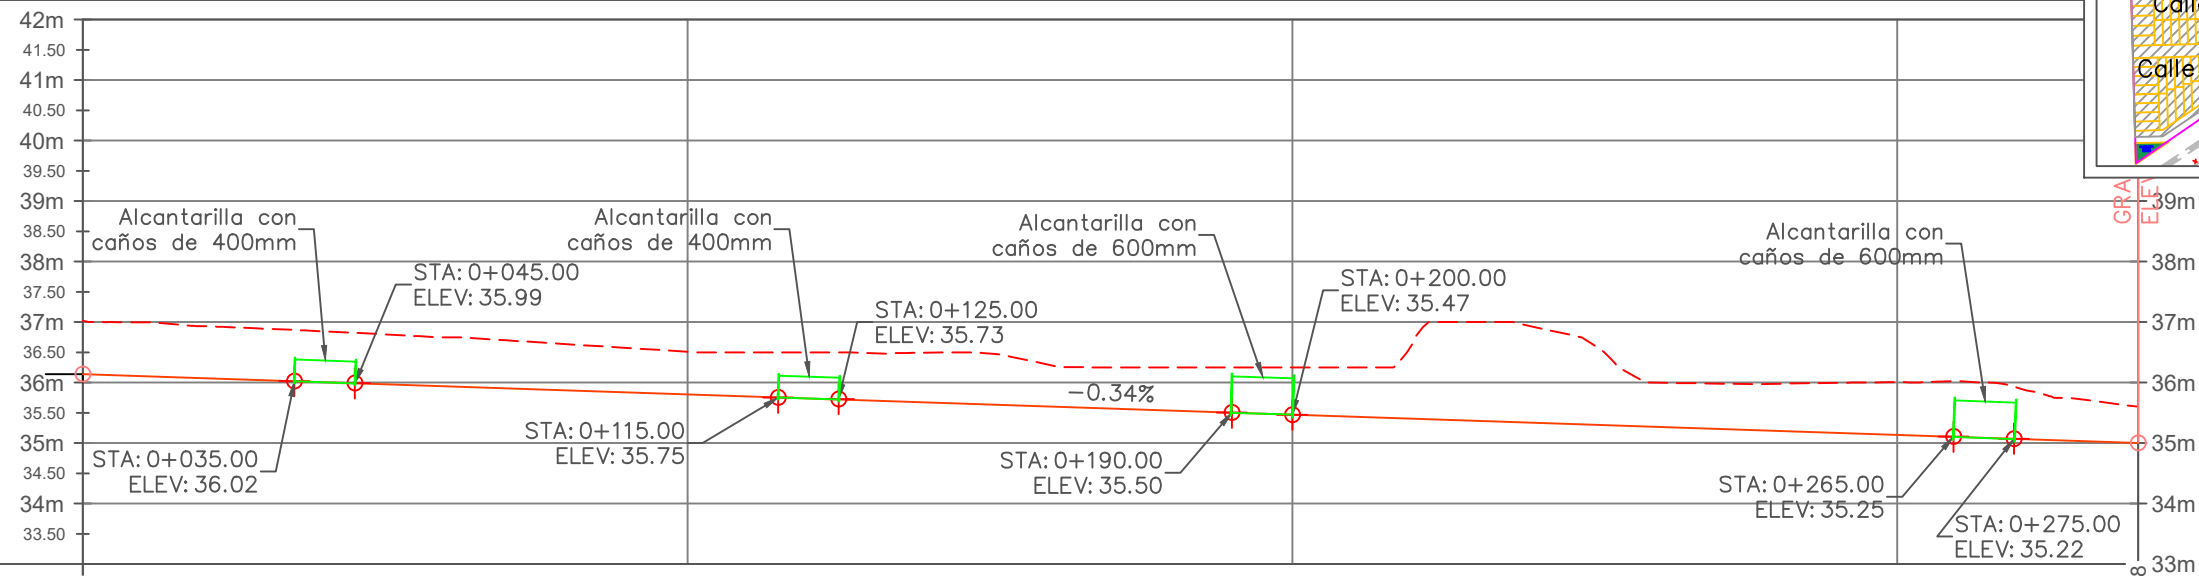

ALTIMETRIA CALLE 83  
ESC.: 1:1250

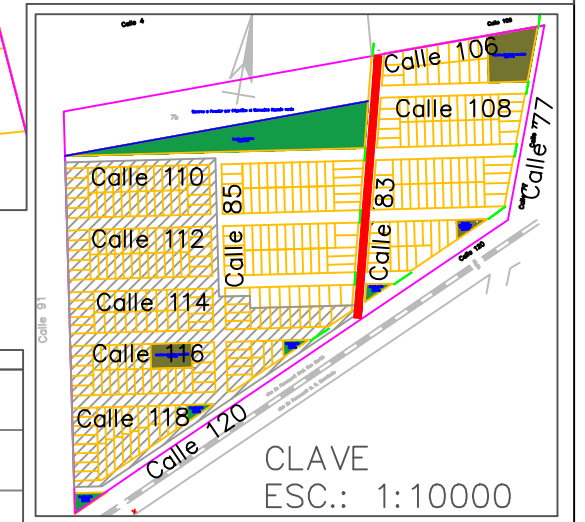

Progresiva en Eje de Proyecto [m]	0+000	+025	+050	+075	0+100	+125	+150	+175	0+200	+225	+250	+275	0+300	+325	0+339.88
Cota Existente [m]	37.03	36.91	36.80	36.67	36.51	36.50	36.48	36.25	36.25	37.00	36.61	35.98	36.01	35.78	35.60
Cota de Proyecto [m]	37.03	36.91	36.80	36.67	36.51	36.50	36.48	36.25	36.25	37.00	36.61	35.98	36.01	35.78	35.60
Cota Cuneta a Izquierda y Derecha (m)	36.14	36.06	35.97	35.89	35.80	35.72	35.64	35.55	35.47	35.39	35.30	35.22	35.13	35.05	35.00

**REFERENCIAS**


- Cuneta Derecha
- Cuneta Izquierda
- - - Terreno Natural
- Alcantarilla
- Curvas de Nivel
- Lotes fuera de convenio

SECRETARÍA DE OBRAS Y SERVICIOS PÚBLICOS




<b>Planialtimetria de Desagues Pluviales BARRIO CALABRIA</b>		<b>ESC.:</b>
<b>PLANO N° 12</b>	<b>DIB.: GM</b>	<b>FECHA:</b> 09/2020


PLANIMETRIA CALLE 85  
ESC.: 1:1250

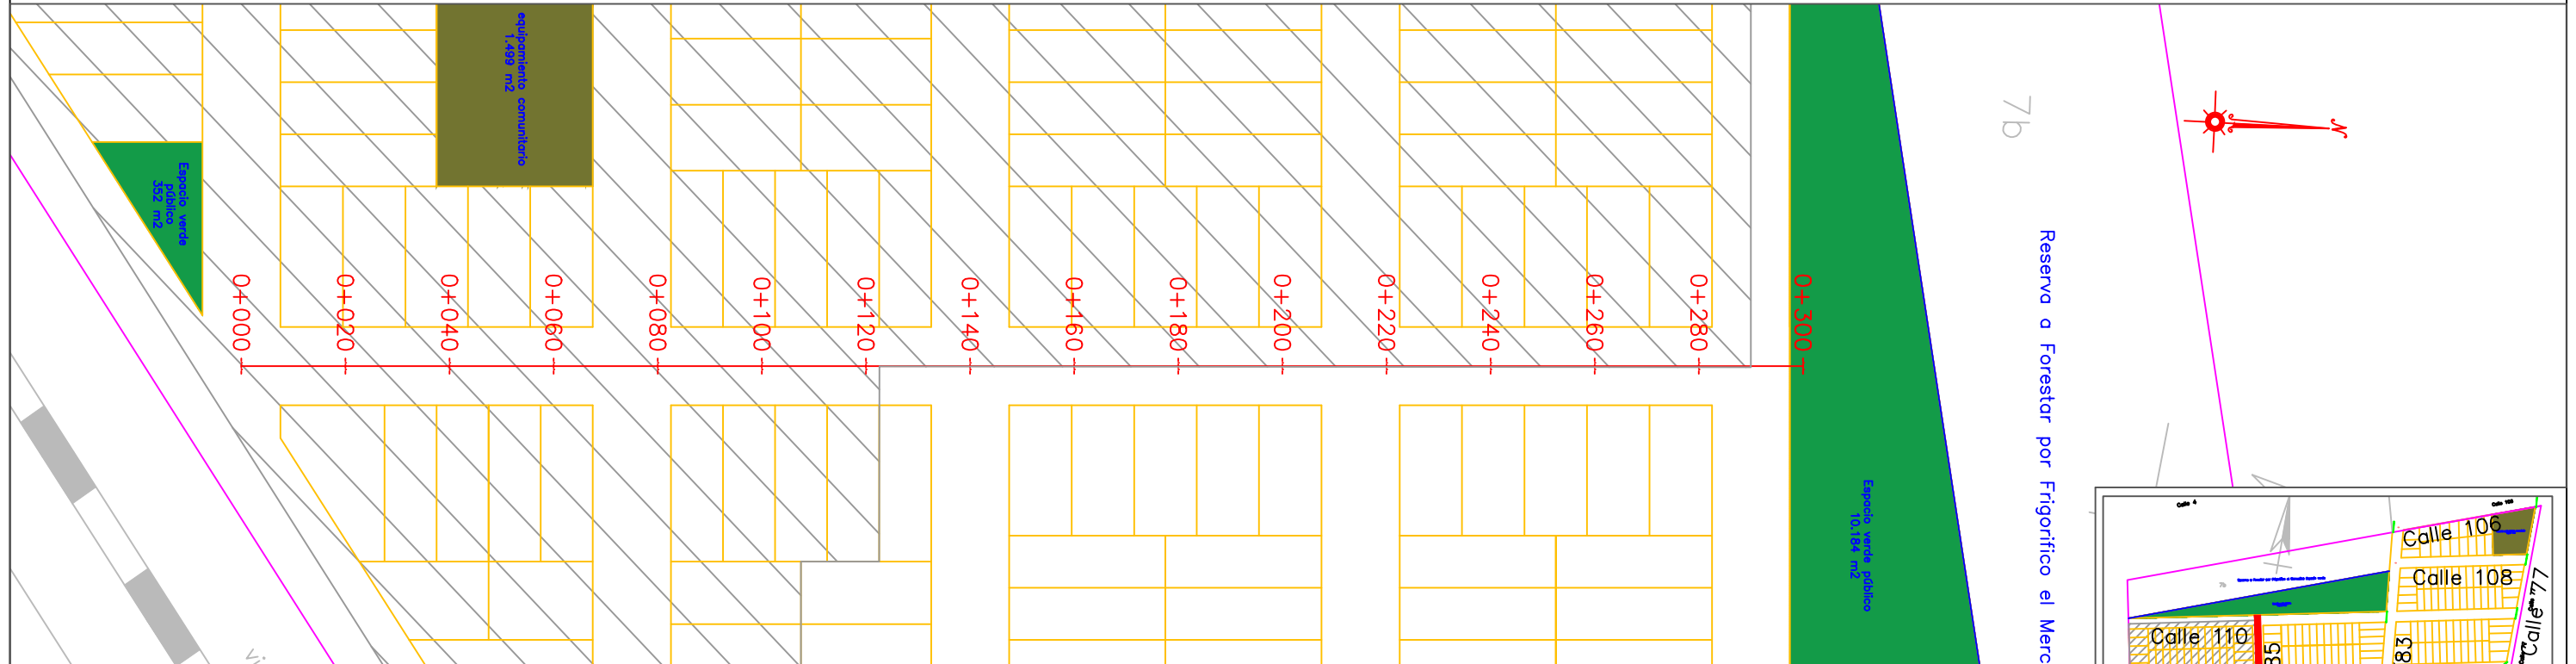

ALTIMETRIA CALLE 85  
ESC.: 1:1250

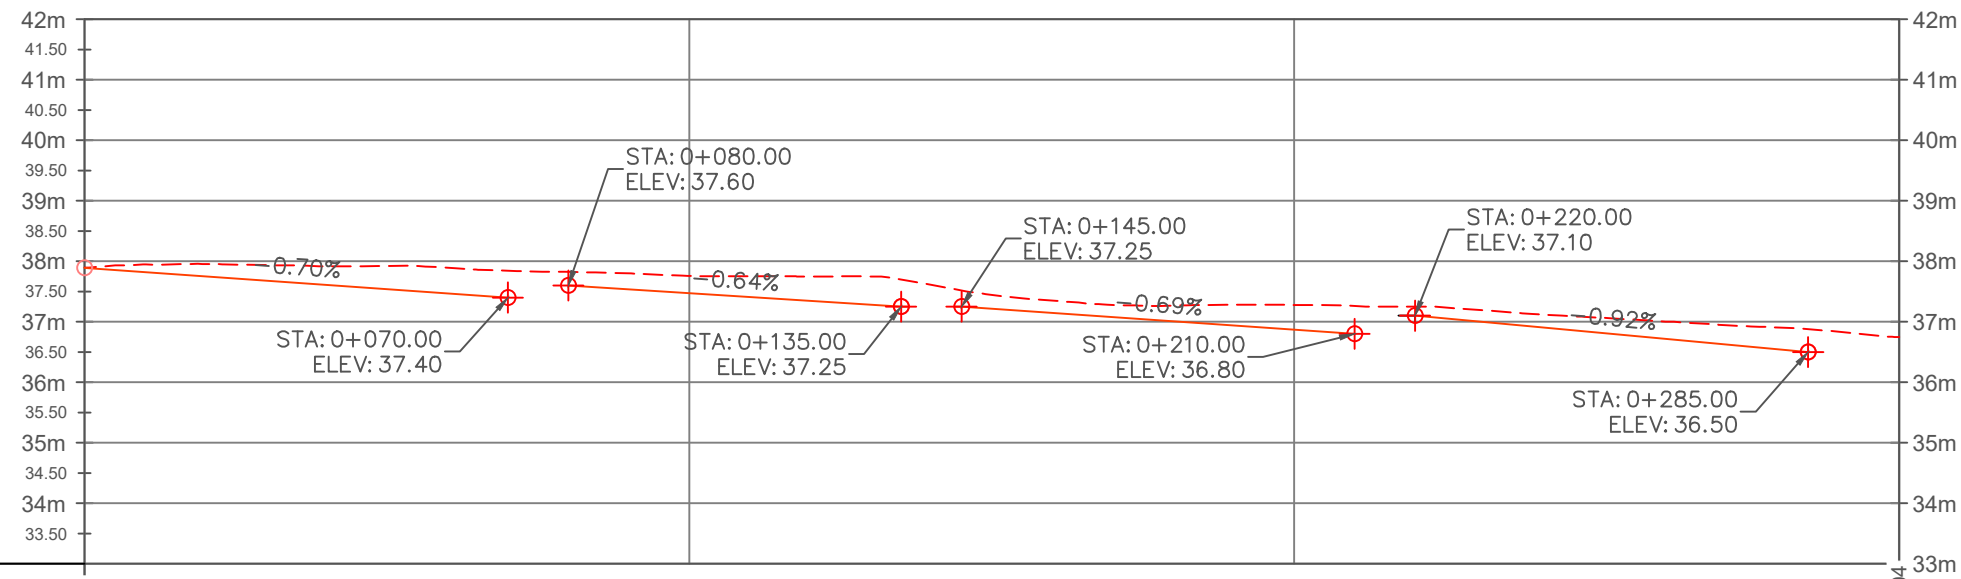

Progresiva en Eje de Proyecto [m]	0+000	+025	+050	+075	0+100	+125	+150	+175	0+200	+225	+250	+275	0+300.04
Cota Existente [m]	37.89	37.95	37.92	37.83	37.76	37.75	37.45	37.26	37.28	37.24	37.07	36.93	36.75
Cota de Proyecto [m]	37.89	37.95	37.92	37.83	37.76	37.75	37.45	37.26	37.28	37.24	37.07	36.93	36.75
Cota Cuneta a Izquierda y Derecha (m)	37.89	37.72	37.54	37.50	37.47	37.31	37.22	37.04	36.87	37.05	36.82	36.59	36.59

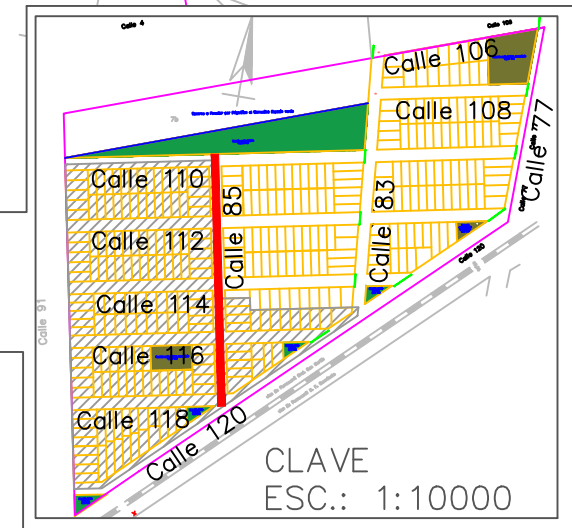

**REFERENCIAS**


- Cuneta Derecha
- Cuneta Izquierda
- - - Terreno Natural
- Alcantarilla
- Curvas de Nivel
- Lotes fuera de convenio

**SECRETARÍA DE OBRAS Y SERVICIOS PÚBLICOS**





<b>Planialtimetria de Desagues Pluviales BARRIO CALABRIA</b>		<b>ESC.:</b>
<b>PLANO N° 11</b>	<b>DIB.: GM</b>	<b>FECHA:</b> 09/2020

PLANIMETRIA CALLE 106  
ESC.: 1:1250

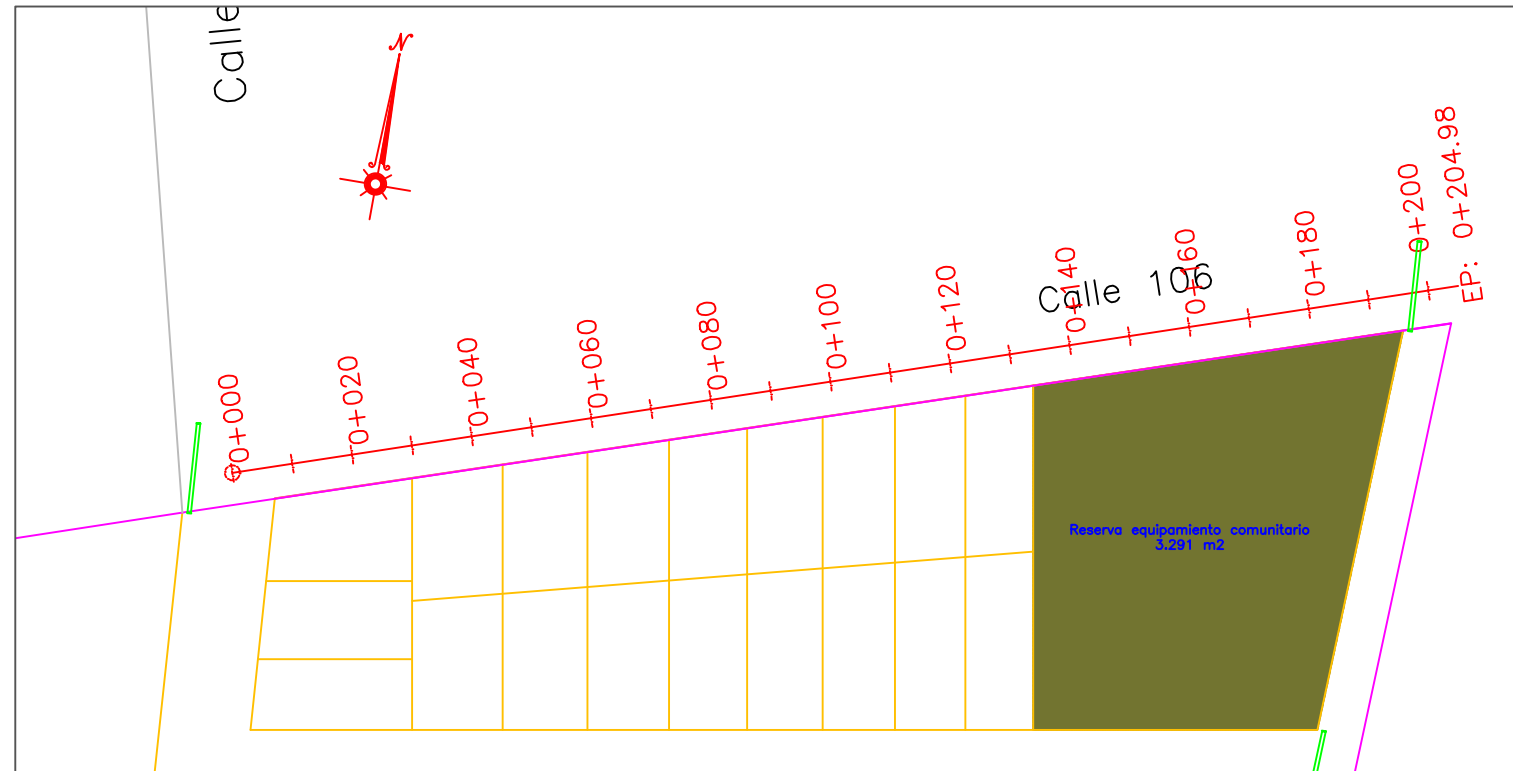

ALTIMETRIA CALLE 106  
ESC.: 1:1250

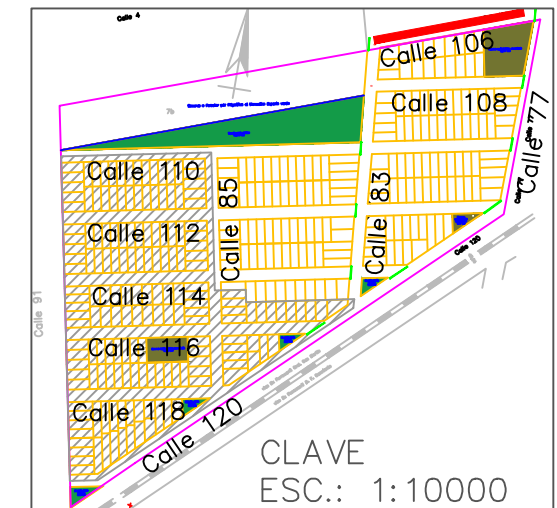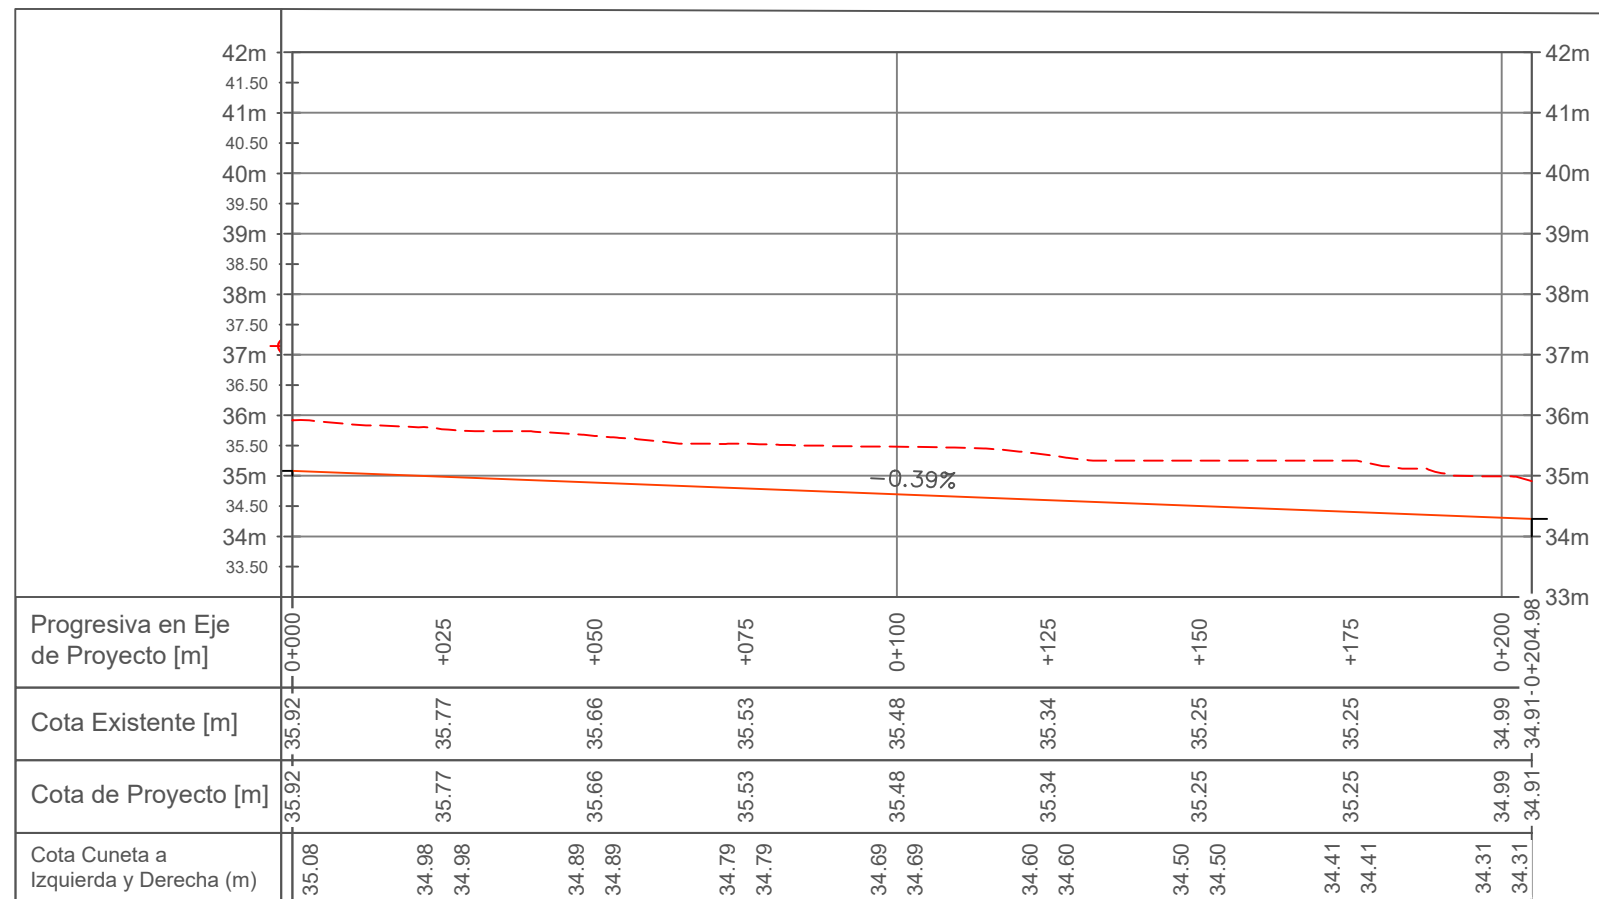


REFERENCIAS			
	Cuneta Derecha		Alcantarilla
	Cuneta Izquierda		Curvas de Nivel
	Terreno Natural		Lotés fuera de convenio

SECRETARÍA DE OBRAS Y SERVICIOS PÚBLICOS




Planialtimetría de Desagues Pluviales BARRIO CALABRIA		ESC.:
PLANO N° 13	DIB.: GM	FECHA: 09/2020


PLANIMETRIA CALLE 108  
ESC.: 1:1250

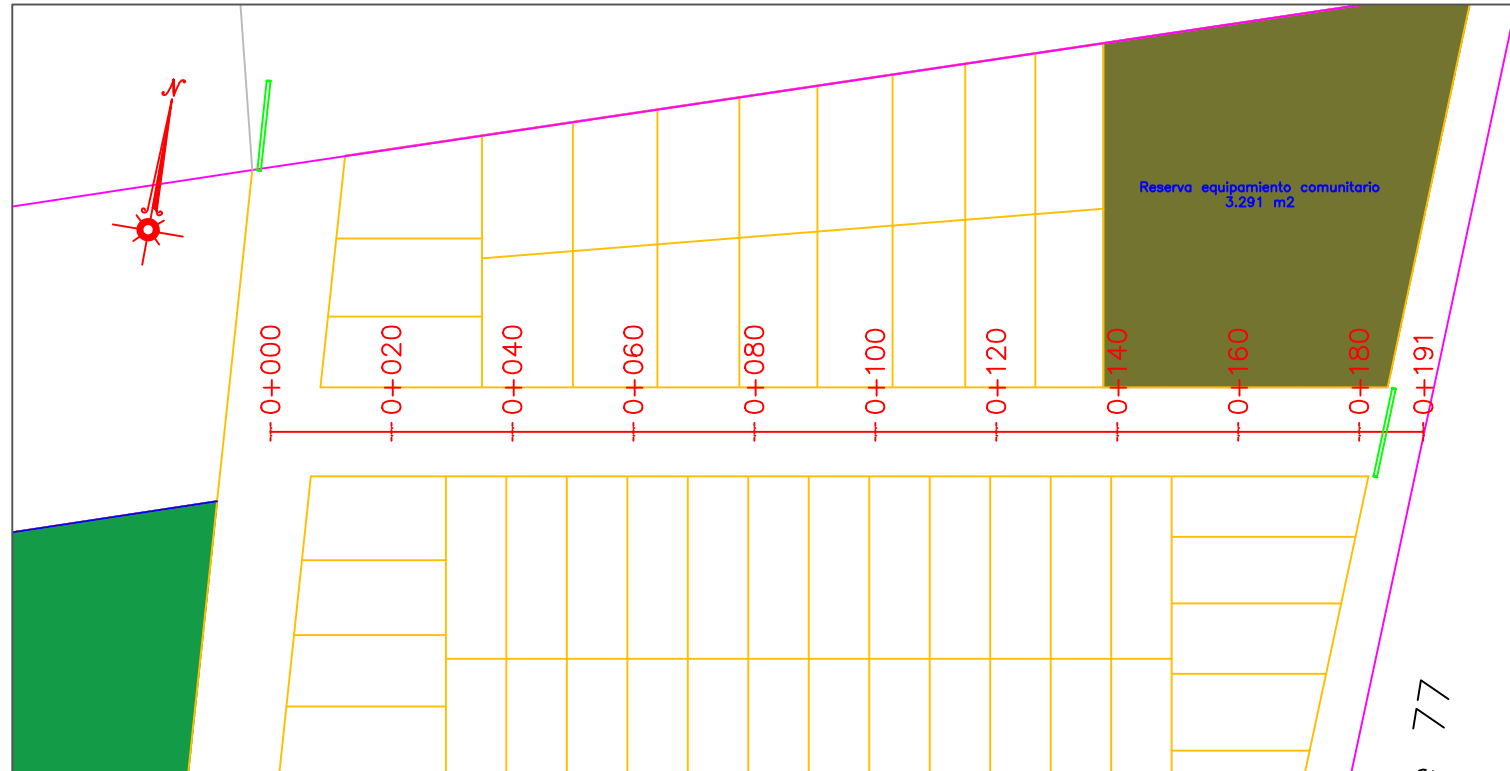

ALTIMETRIA CALLE 108  
ESC.: 1:1250

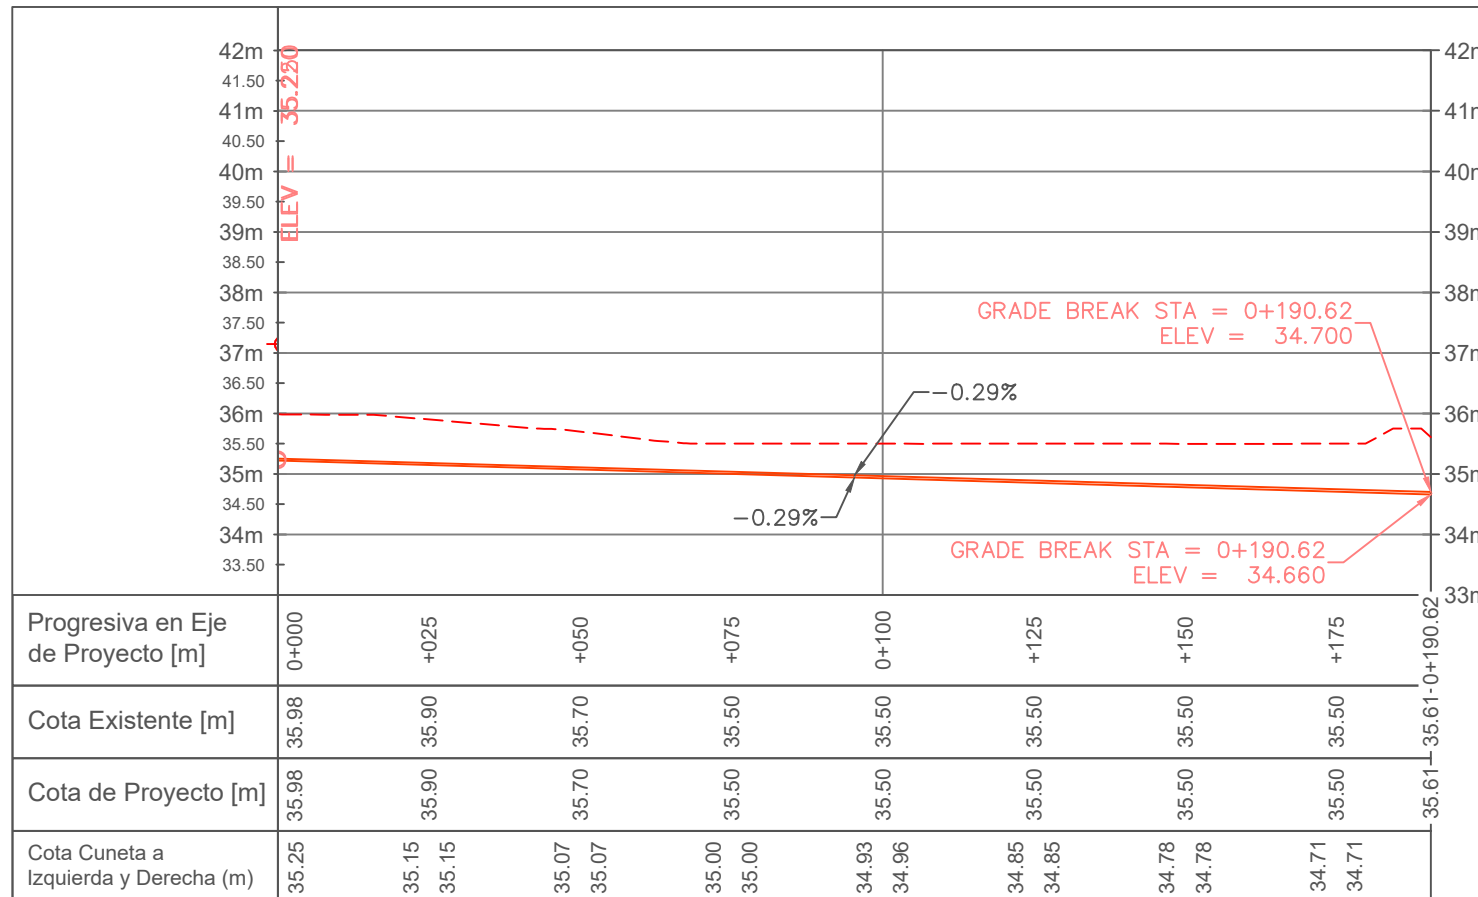

CLAVE  
ESC.: 1:10000

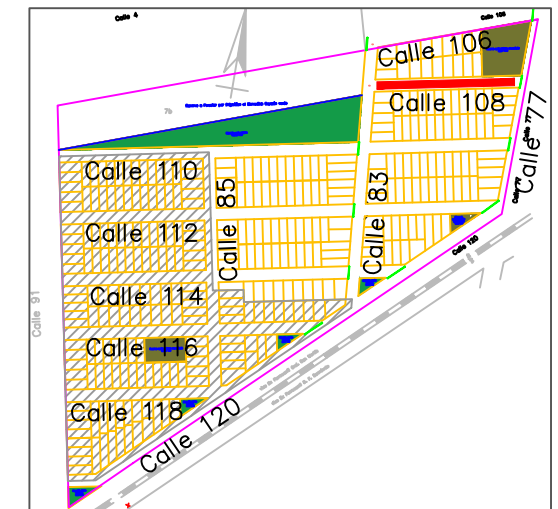


REFERENCIAS			
	Cuneta Derecha		Alcantarilla
	Cuneta Izquierda		Curvas de Nivel
	Terreno Natural		Lotés fuera de convenio

SECRETARÍA DE OBRAS Y SERVICIOS PÚBLICOS





Planialtimetría de Desagües Pluviales BARRIO CALABRIA		ESC.:
PLANO N° 10	DIB.: GM	FECHA: 09/2020

PLANIMETRIA CALLE 110  
ESC.: 1:1250

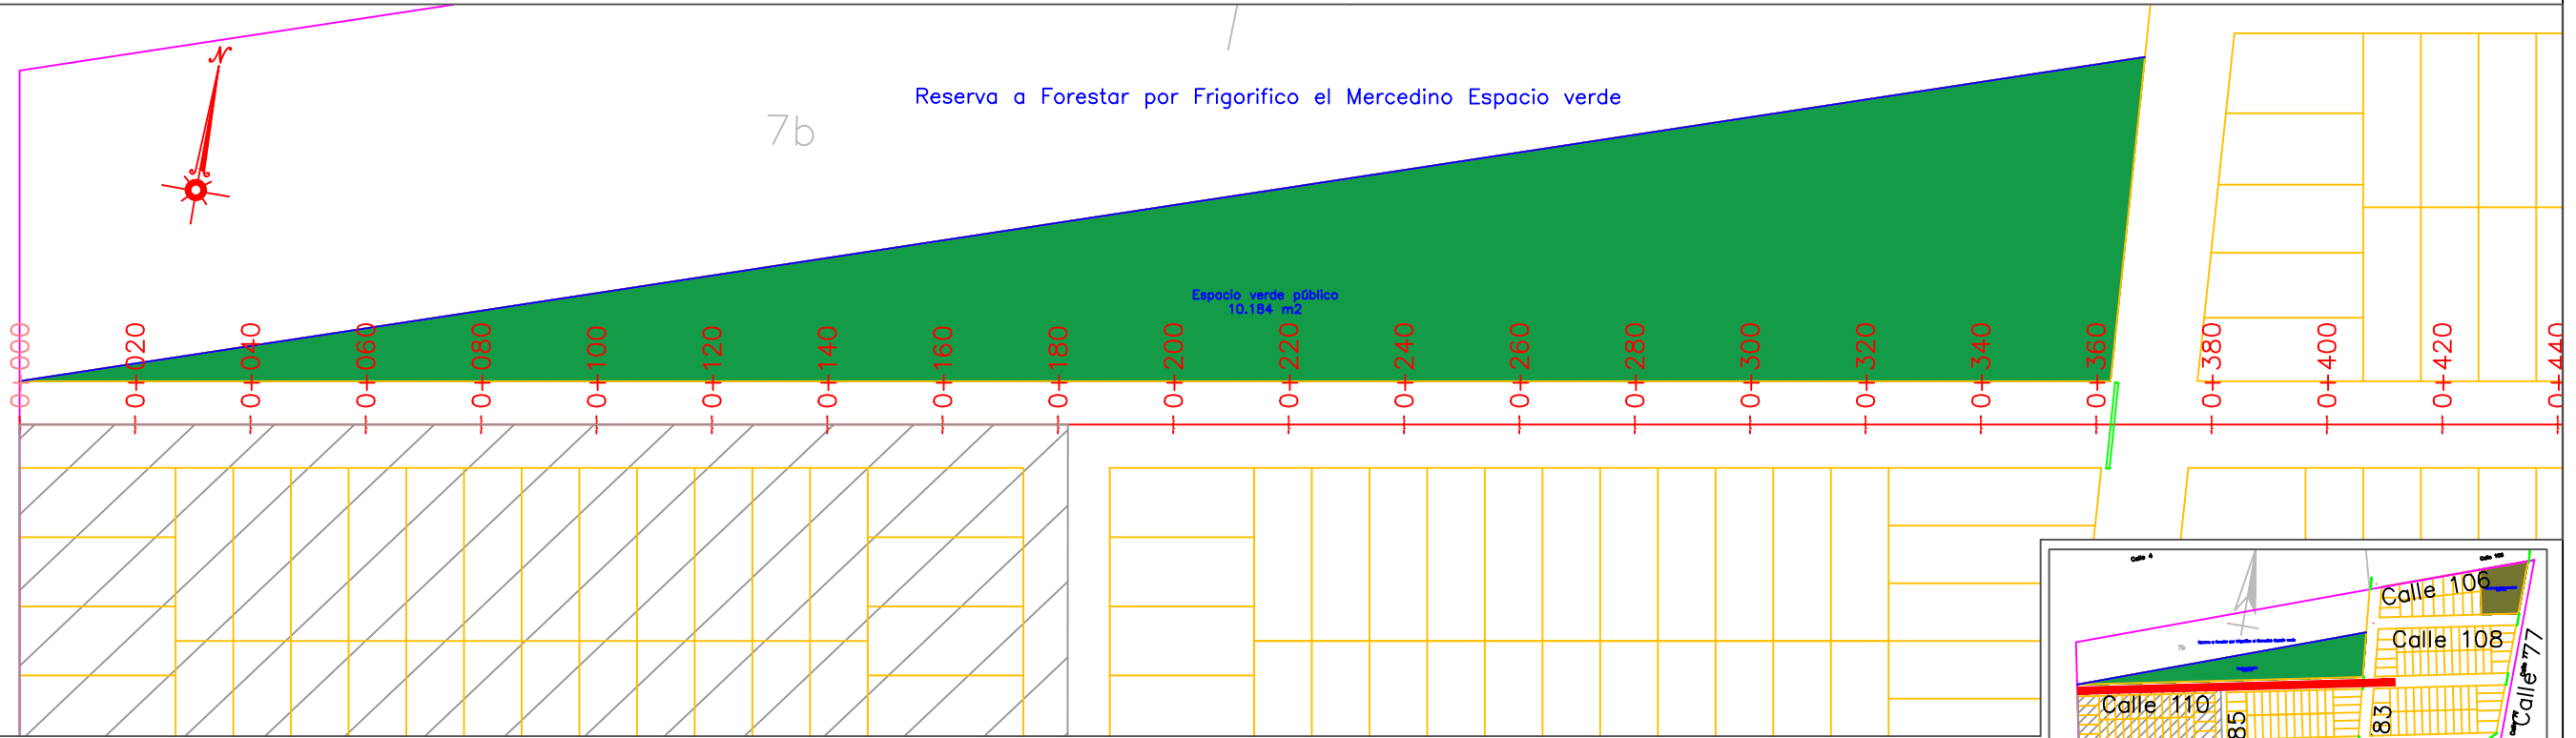

ALTIMETRIA CALLE 110  
ESC.: 1:1250

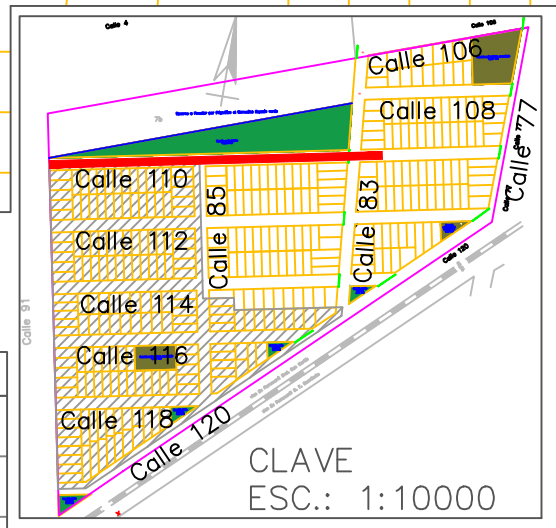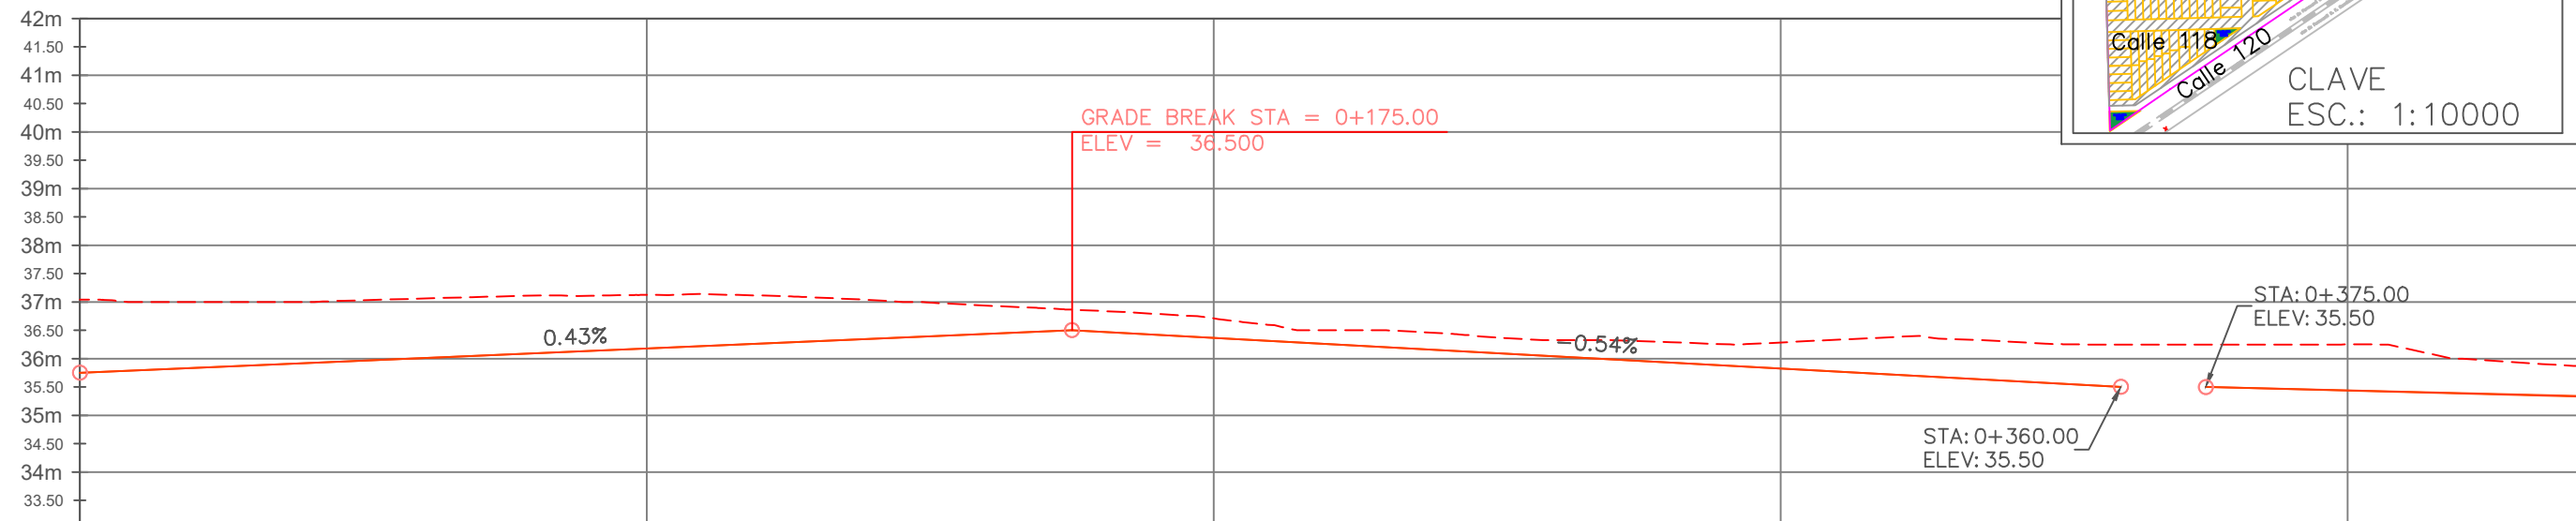

Progresiva en Eje de Proyecto [m]	0+000	+025	+050	+075	0+100	+125	+150	+175	0+200	+225	+250	+275	0+300	+325	+350	+375	0+400	+425
Cota Existente [m]	37.04	37.00	37.03	37.10	37.13	37.10	36.99	36.86	36.71	36.50	36.37	36.31	36.29	36.39	36.26	36.25	36.25	35.97
Cota de Proyecto [m]	37.04	37.00	37.03	37.10	37.13	37.10	36.99	36.86	36.71	36.50	36.37	36.31	36.29	36.39	36.26	36.25	36.25	35.97
Cota Cuneta a Izquierda y Derecha (m)	35.75				36.18				36.36				35.82				35.44	

**REFERENCIAS**


- Cuneta Derecha
- Cuneta Izquierda
- - - Terreno Natural
- Alcantarilla
- Curvas de Nivel
- Lotes fuera de convenio

**SECRETARÍA DE OBRAS Y SERVICIOS PÚBLICOS**


**Planialtimetria de Desagues Pluviales  
BARRIO CALABRIA**

PLANO N° 08      DIB.: GM      ESC.:      FECHA: 09/2020


PLANIMETRIA CALLE 110  
ESC.: 1:1250

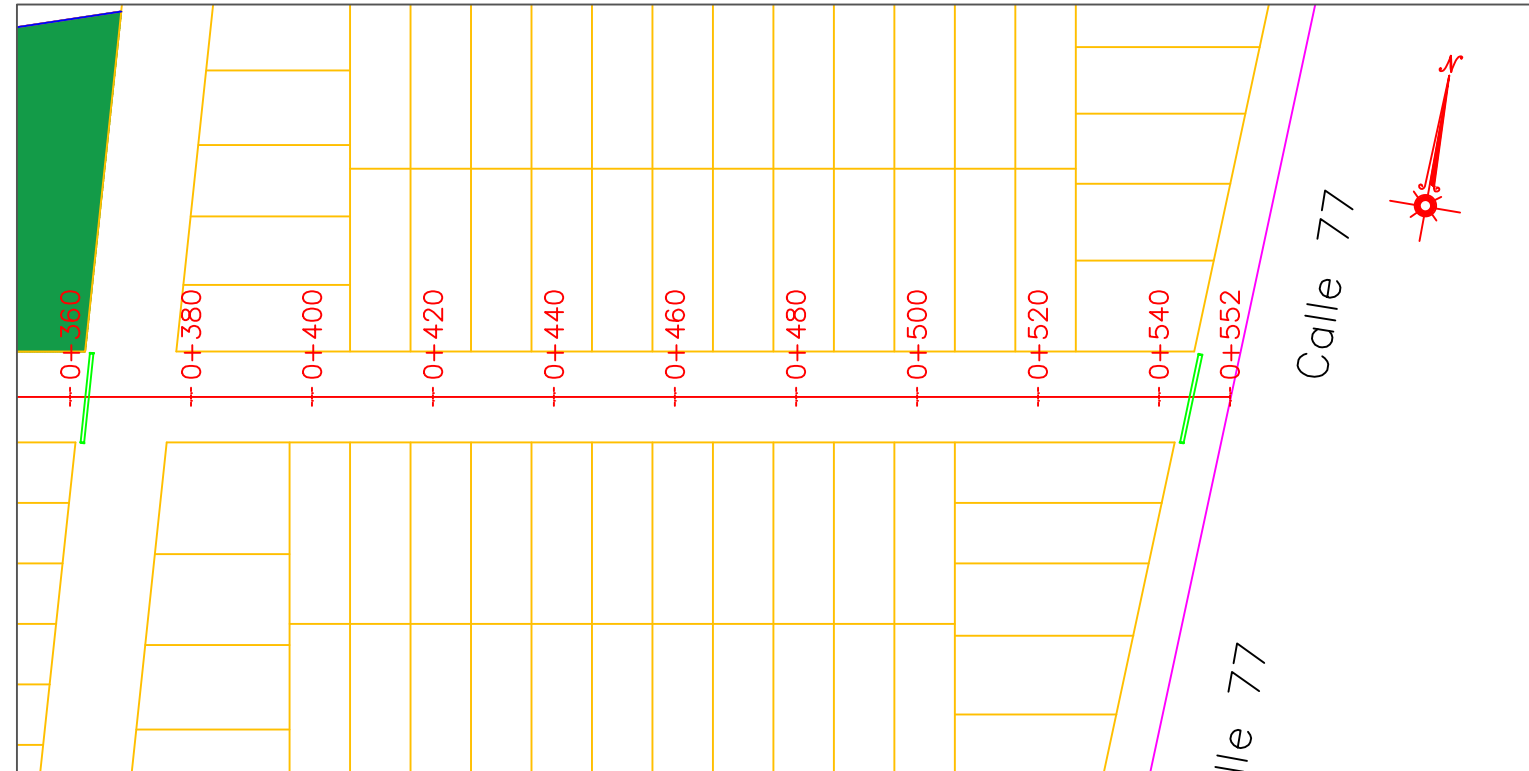

ALTIMETRIA CALLE 110  
ESC.: 1:1250

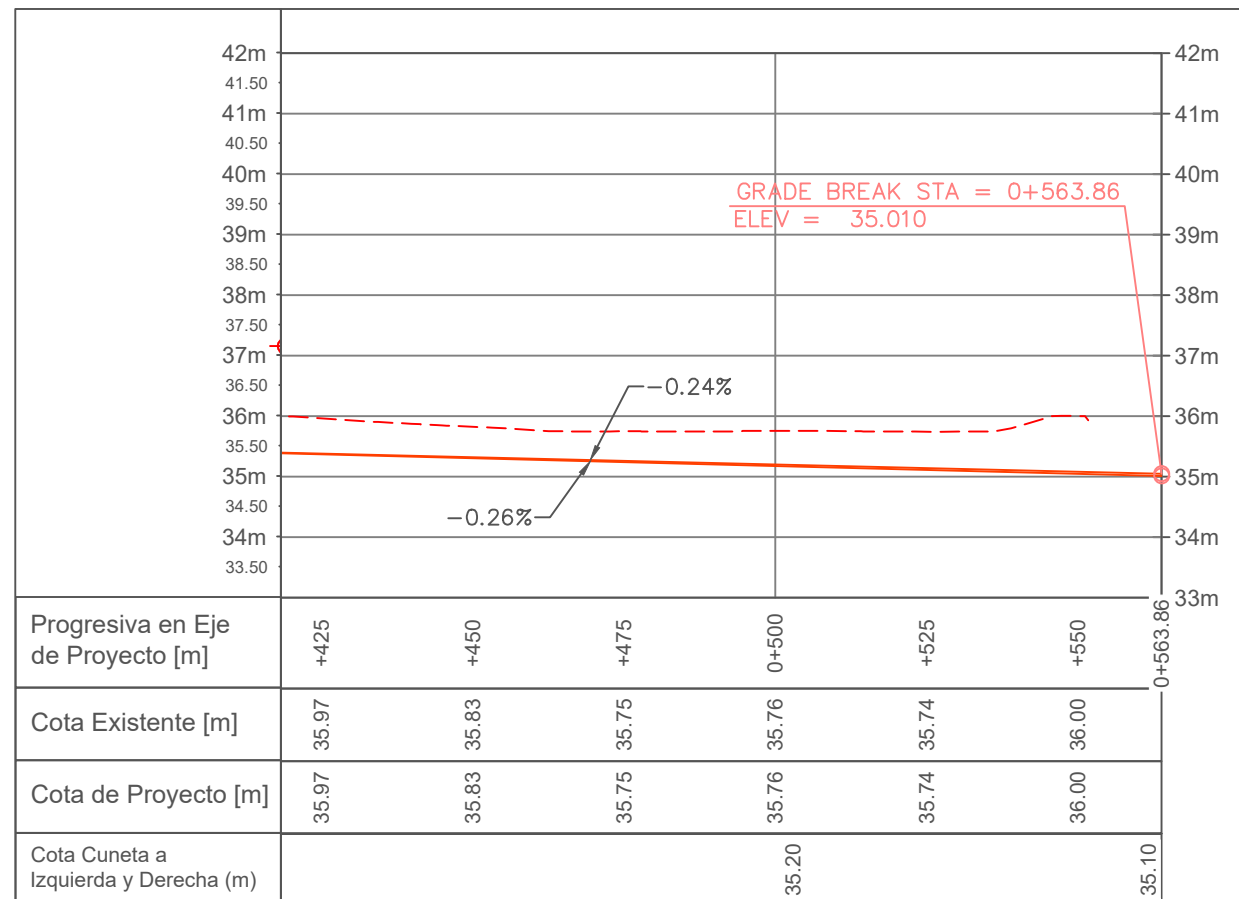

CLAVE  
ESC.: 1:10000

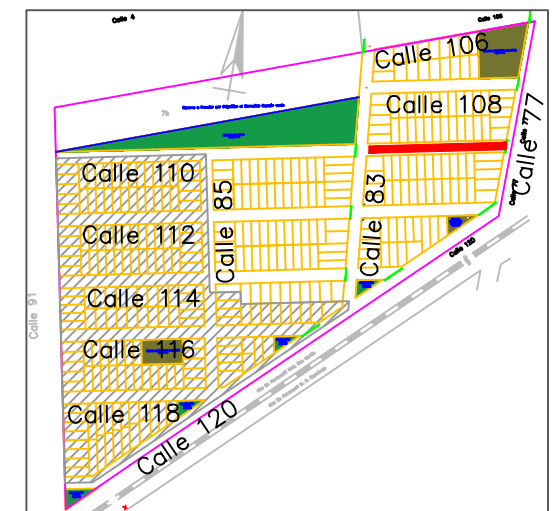

REFERENCIAS			
	Cuneta Derecha		Alcantarilla
	Cuneta Izquierda		Curvas de Nivel
	Terreno Natural		Lotenes fuera de convenio

SECRETARÍA DE OBRAS Y SERVICIOS PÚBLICOS



Planialtimetria de Desagues Pluviales  
BARRIO CALABRIA

ESC.:


PLANO N° 09

DIB.: GM



FECHA:  
09/2020



PLANIMETRIA CALLE 112  
ESC.: 1:1250

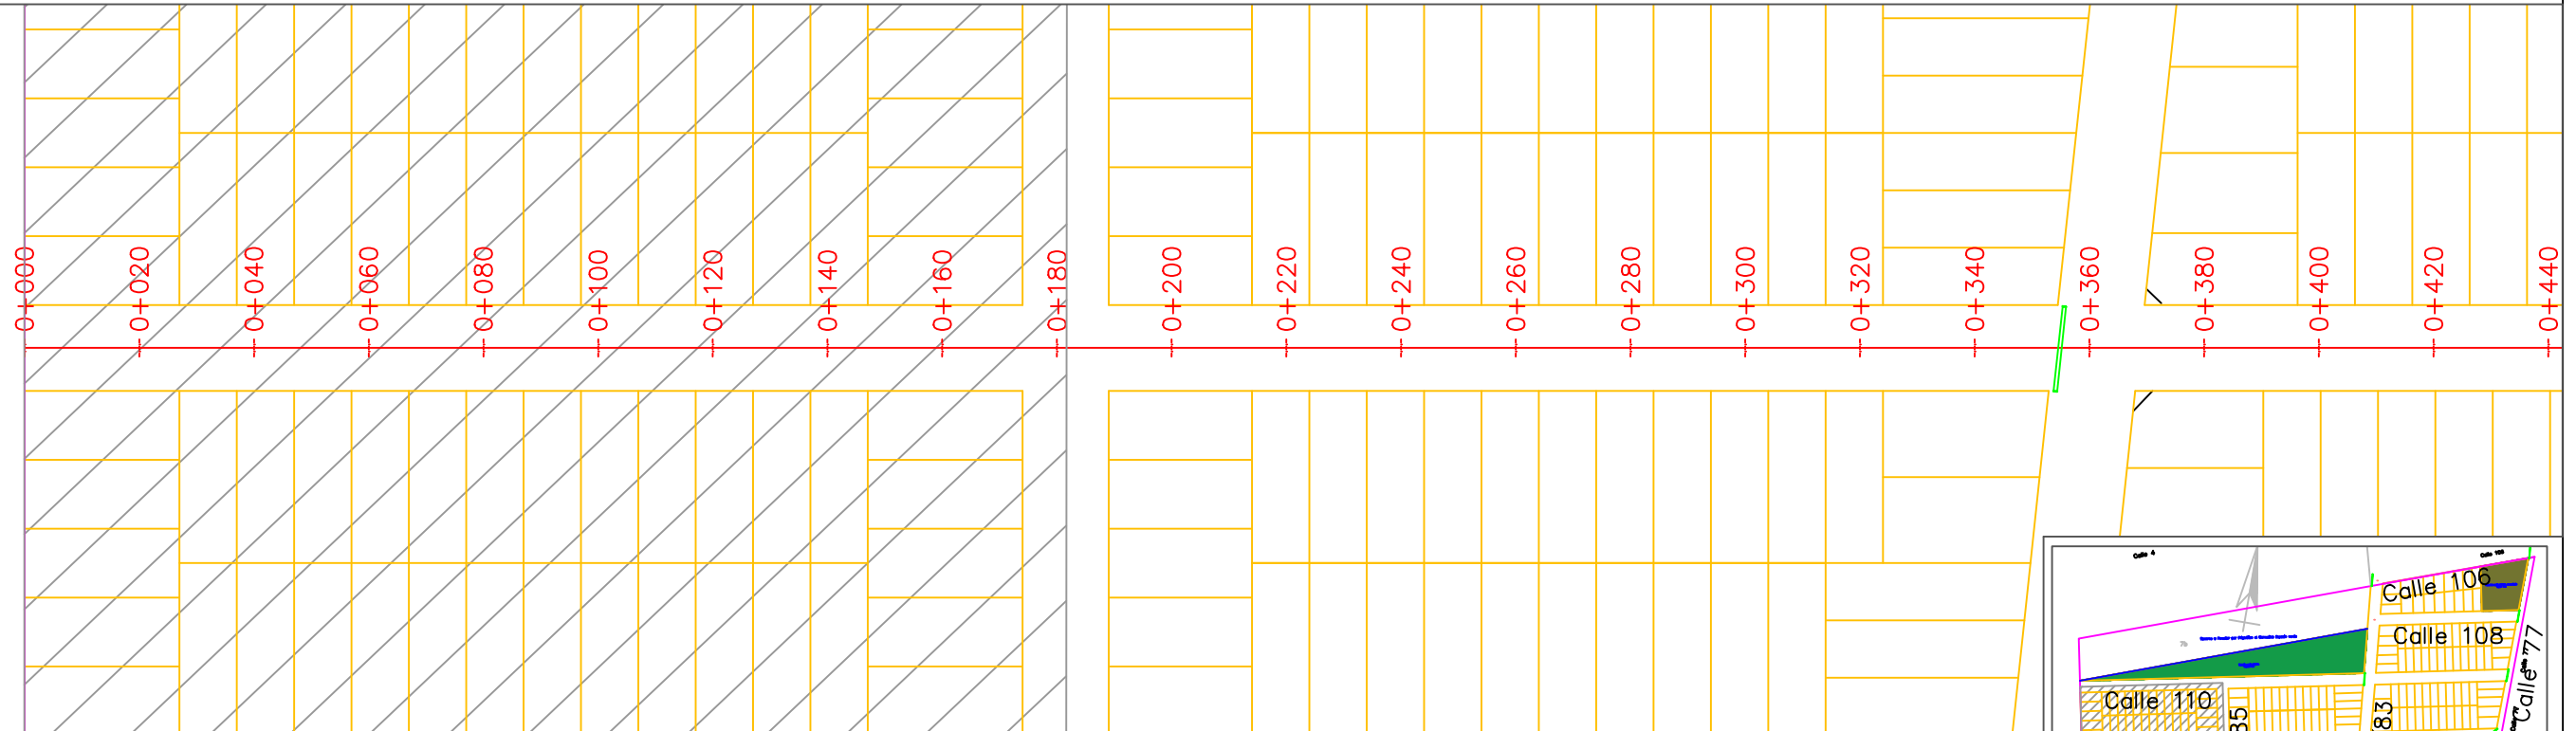

ALTIMETRIA CALLE 112  
ESC.: 1:1250

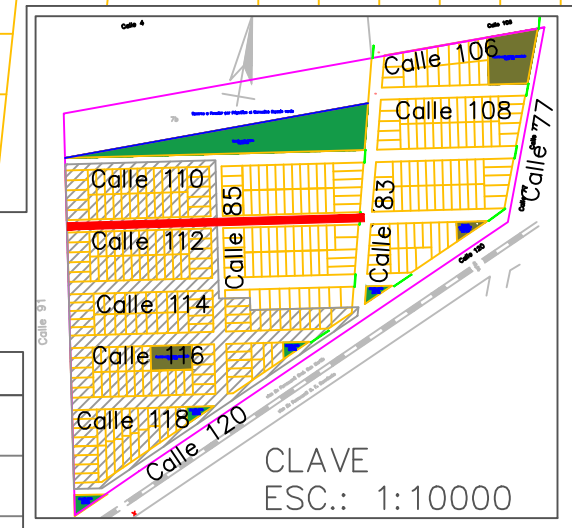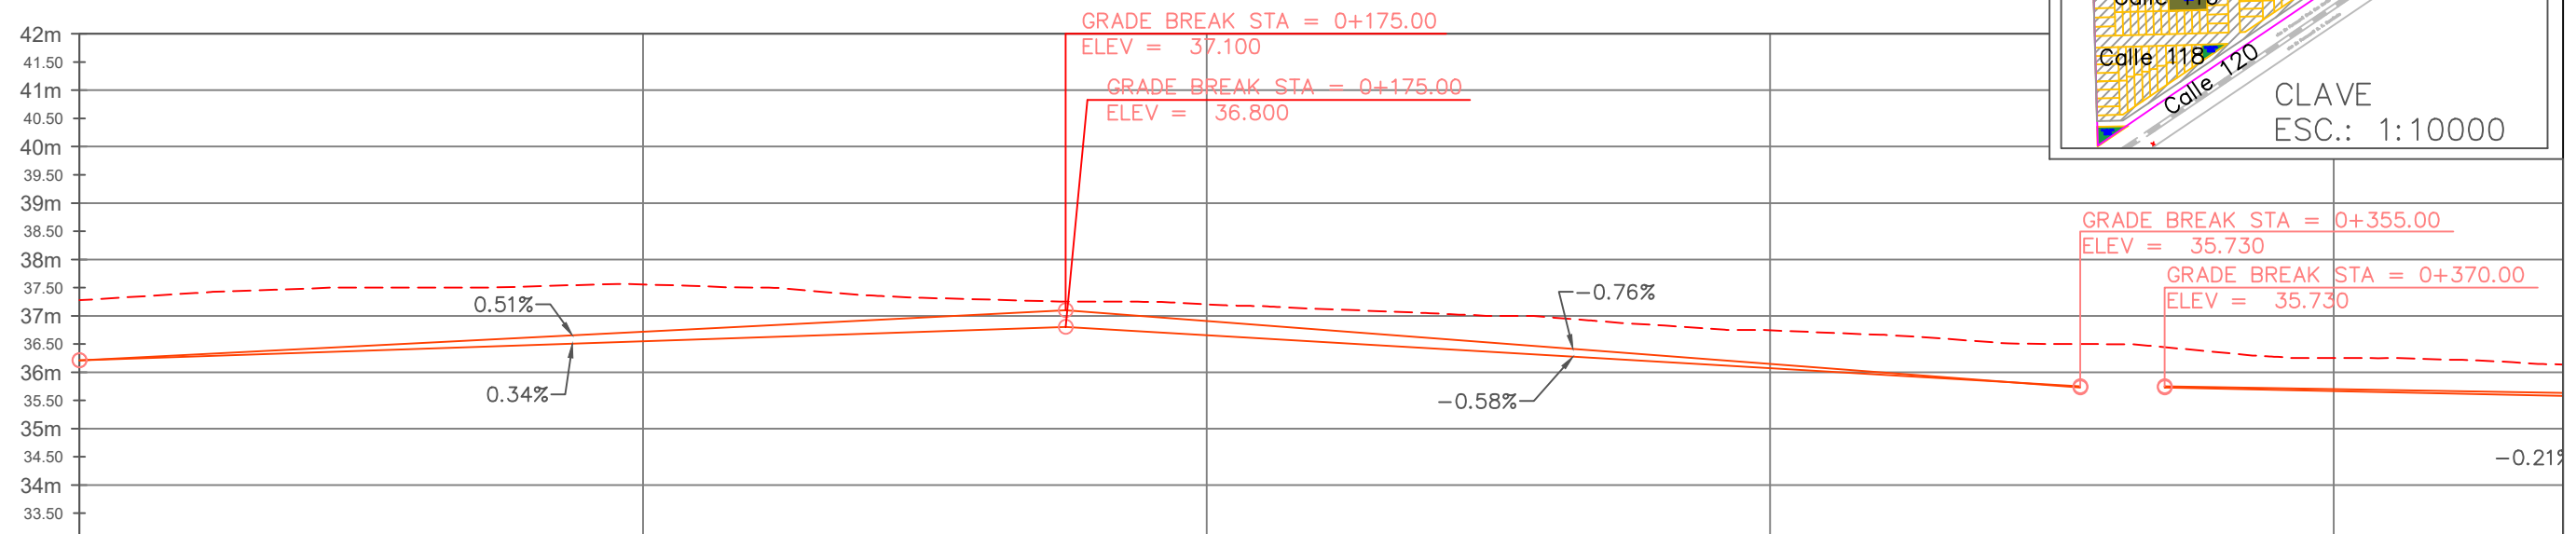

Progresiva en Eje de Proyecto [m]	0+000	+025	+050	+075	0+100	+125	+150	+175	0+200	+225	+250	+275	0+300	+325	+350	+375	0+400	+425
Cota Existente [m]	37.28	37.43	37.50	37.51	37.56	37.49	37.32	37.25	37.20	37.10	37.00	36.86	36.74	36.63	36.50	36.40	36.25	36.21
Cota de Proyecto [m]	37.28	37.43	37.50	37.51	37.56	37.49	37.32	37.25	37.20	37.10	37.00	36.86	36.74	36.63	36.50	36.40	36.25	36.21
Cota Cuneta a Izquierda y Derecha (m)	36.21	36.34	36.46	36.59	36.72	36.85	36.97	37.10	36.91	36.72	36.53	36.34	36.15	35.96	35.77	35.72	35.67	35.61

**REFERENCIAS**


- Cuneta Derecha
- Cuneta Izquierda
- - - Terreno Natural
- Alcantarilla
- Curvas de Nivel
- Lotes fuera de convenio

**SECRETARÍA DE OBRAS Y SERVICIOS PÚBLICOS**





<b>Planialtimetria de Desagues Pluviales BARRIO CALABRIA</b>		<b>ESC.:</b>
<b>PLANO N° 06</b>	<b>DIB.: GM</b>	<b>FECHA: 09/2020</b>

PLANIMETRIA CALLE 112  
ESC.: 1:1250

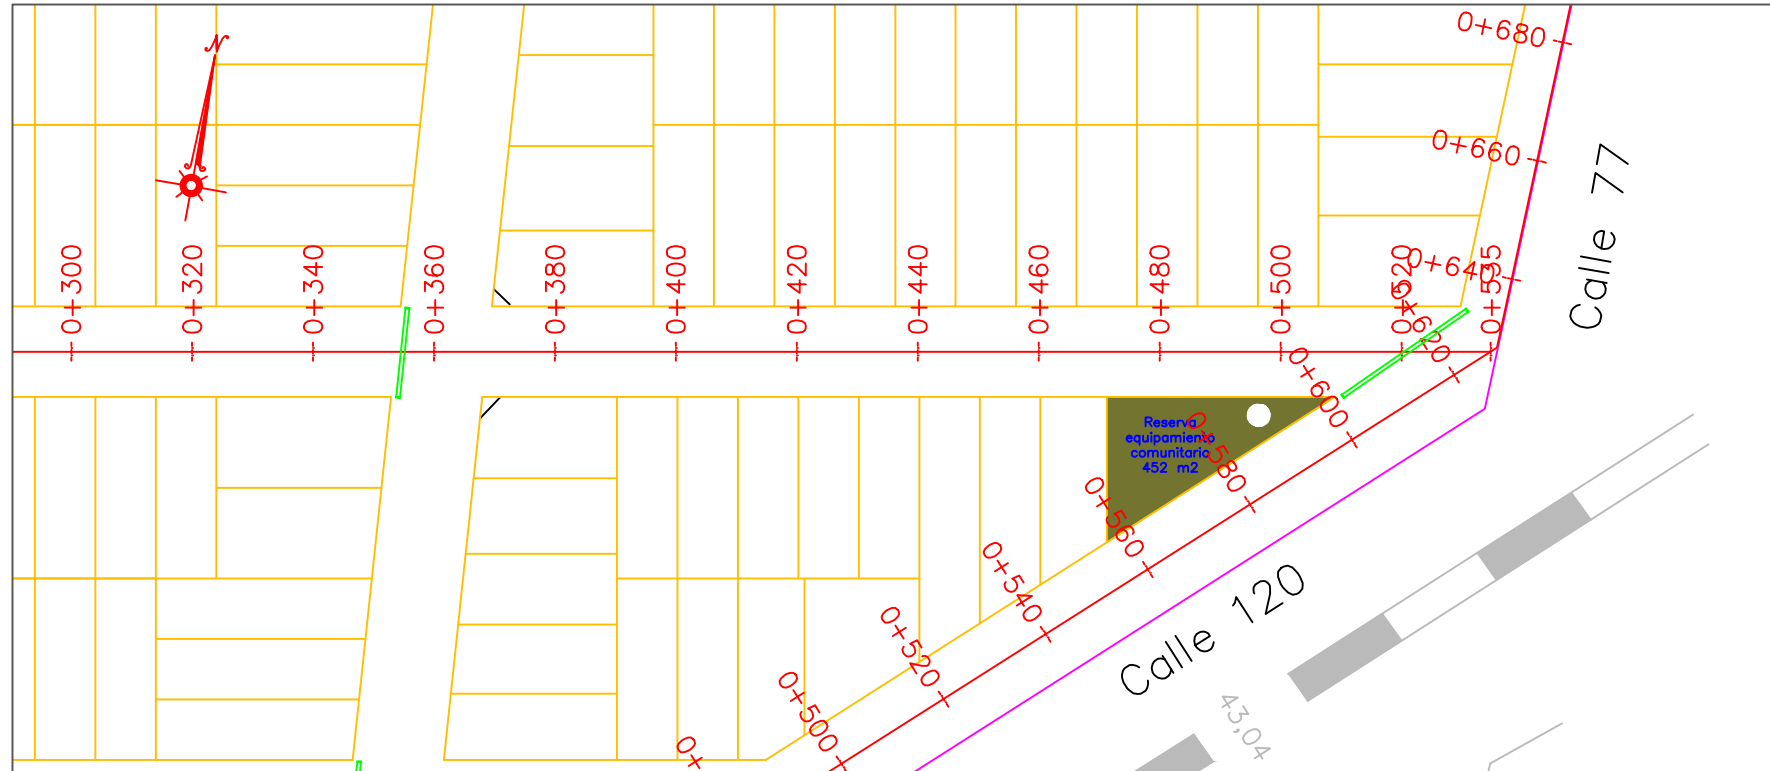

ALTIMETRIA CALLE 112  
ESC.: 1:1250

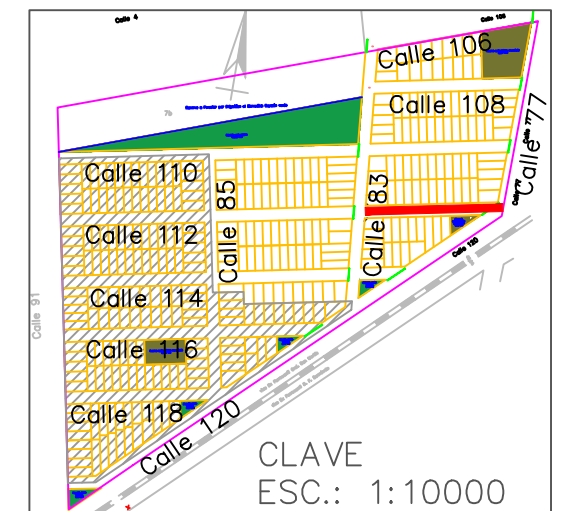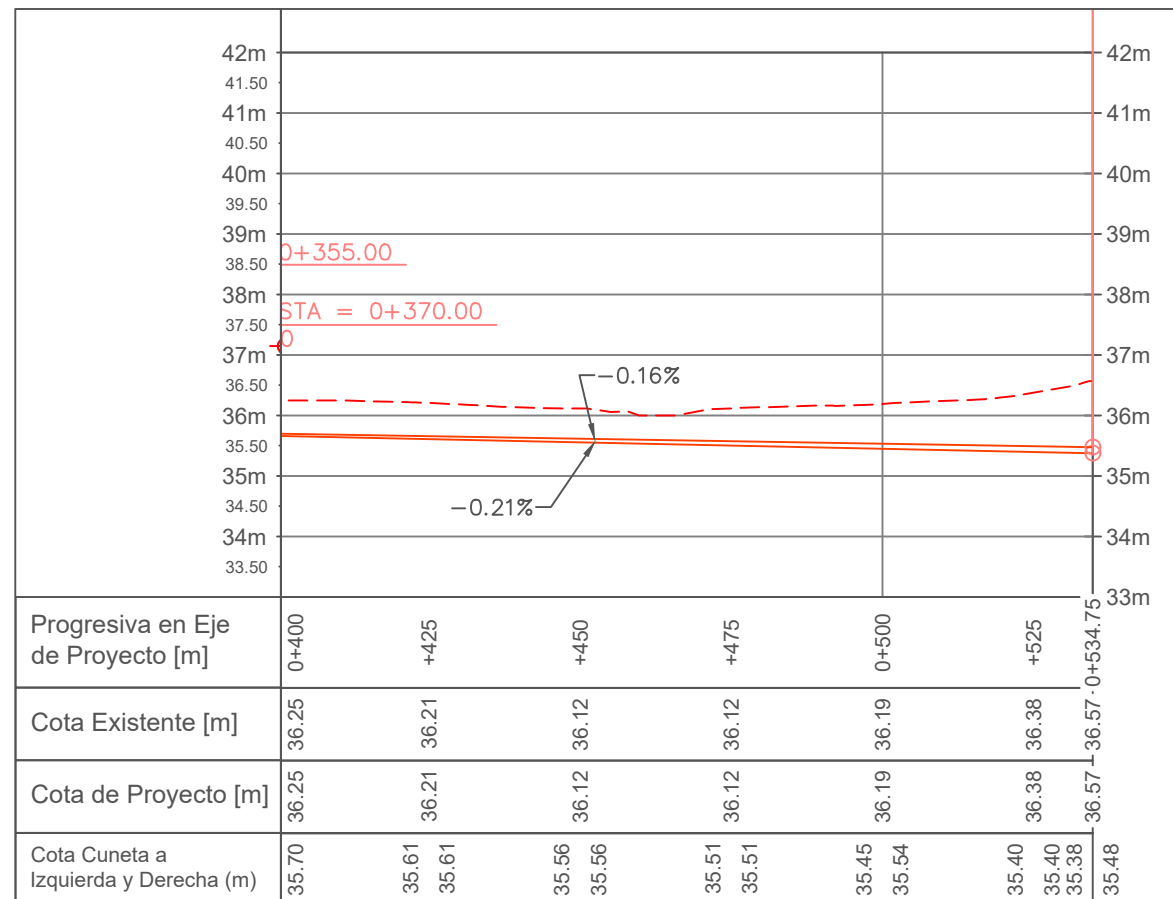

REFERENCIAS			
	Cuneta Derecha		Alcantarilla
	Cuneta Izquierda		Curvas de Nivel
	Terreno Natural		Lotés fuera de convenio

SECRETARÍA DE OBRAS Y SERVICIOS PÚBLICOS



Planialtimetría de Desagues Pluviales  
BARRIO CALABRIA

ESC.:


PLANO N° 07

DIB.: GM



FECHA:  
09/2020



PLANIMETRIA CALLE 114  
ESC.: 1:1250

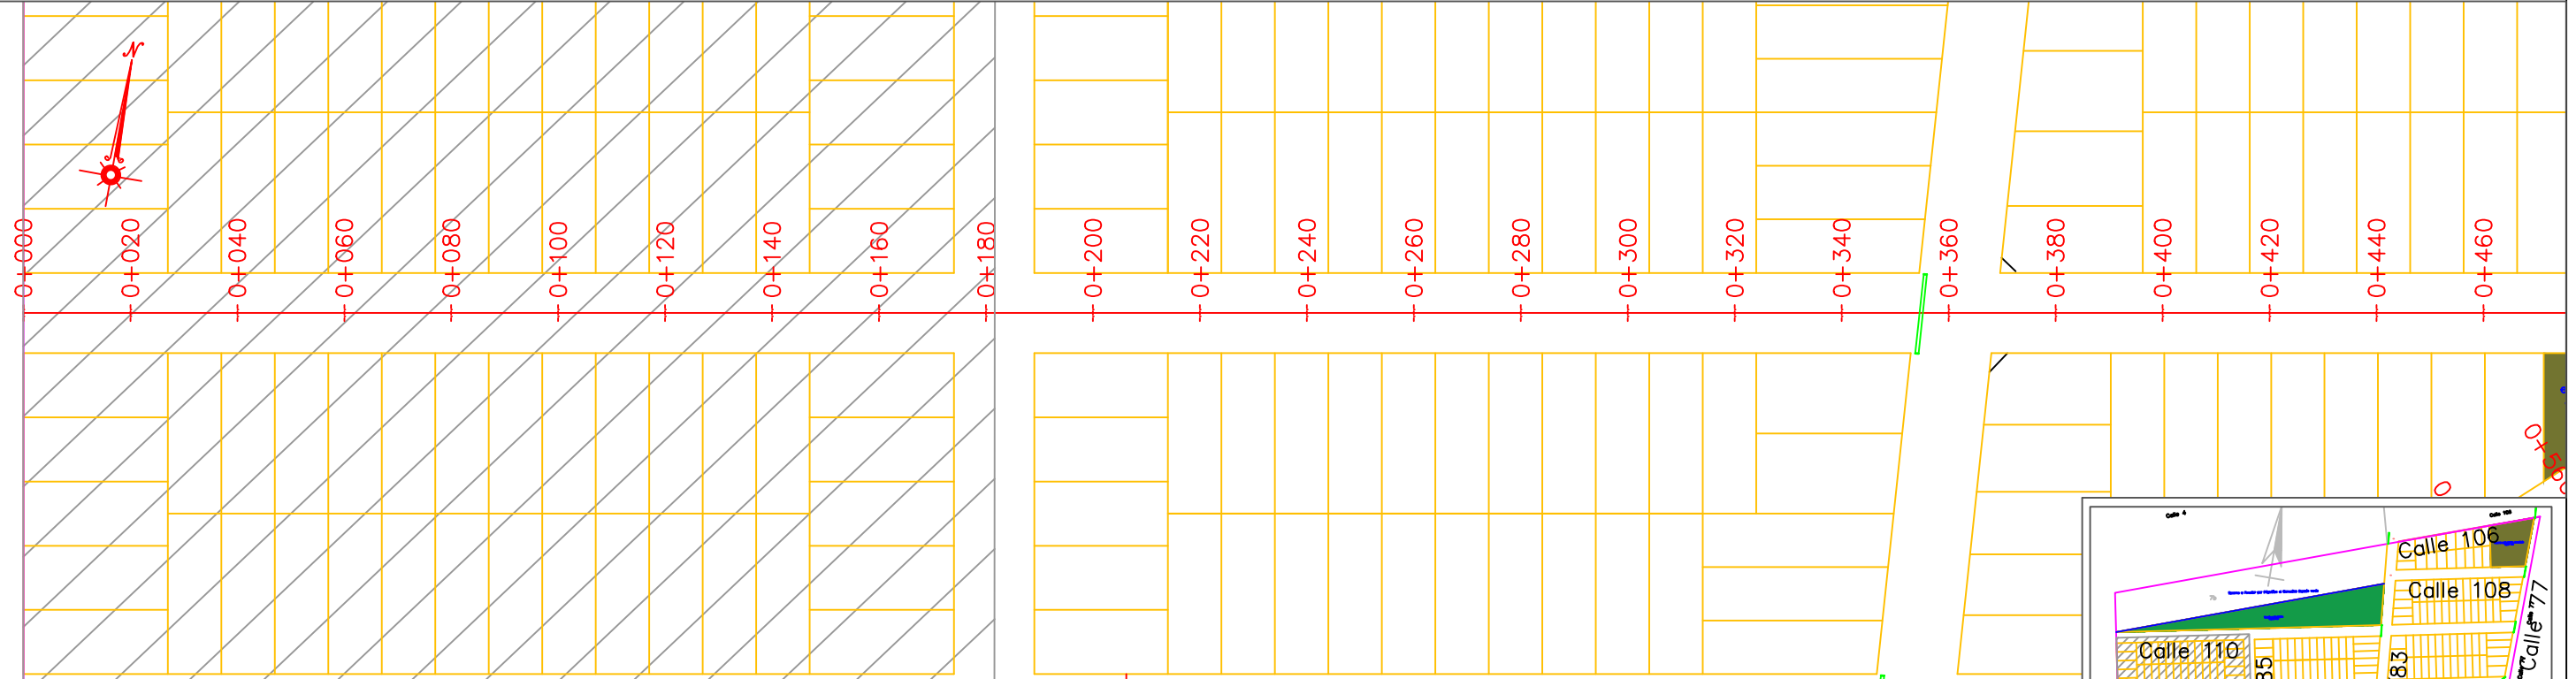

ALTIMETRIA CALLE 114  
ESC.: 1:1250

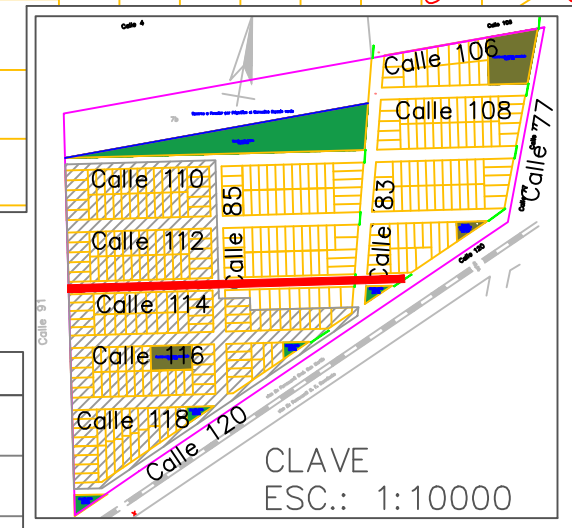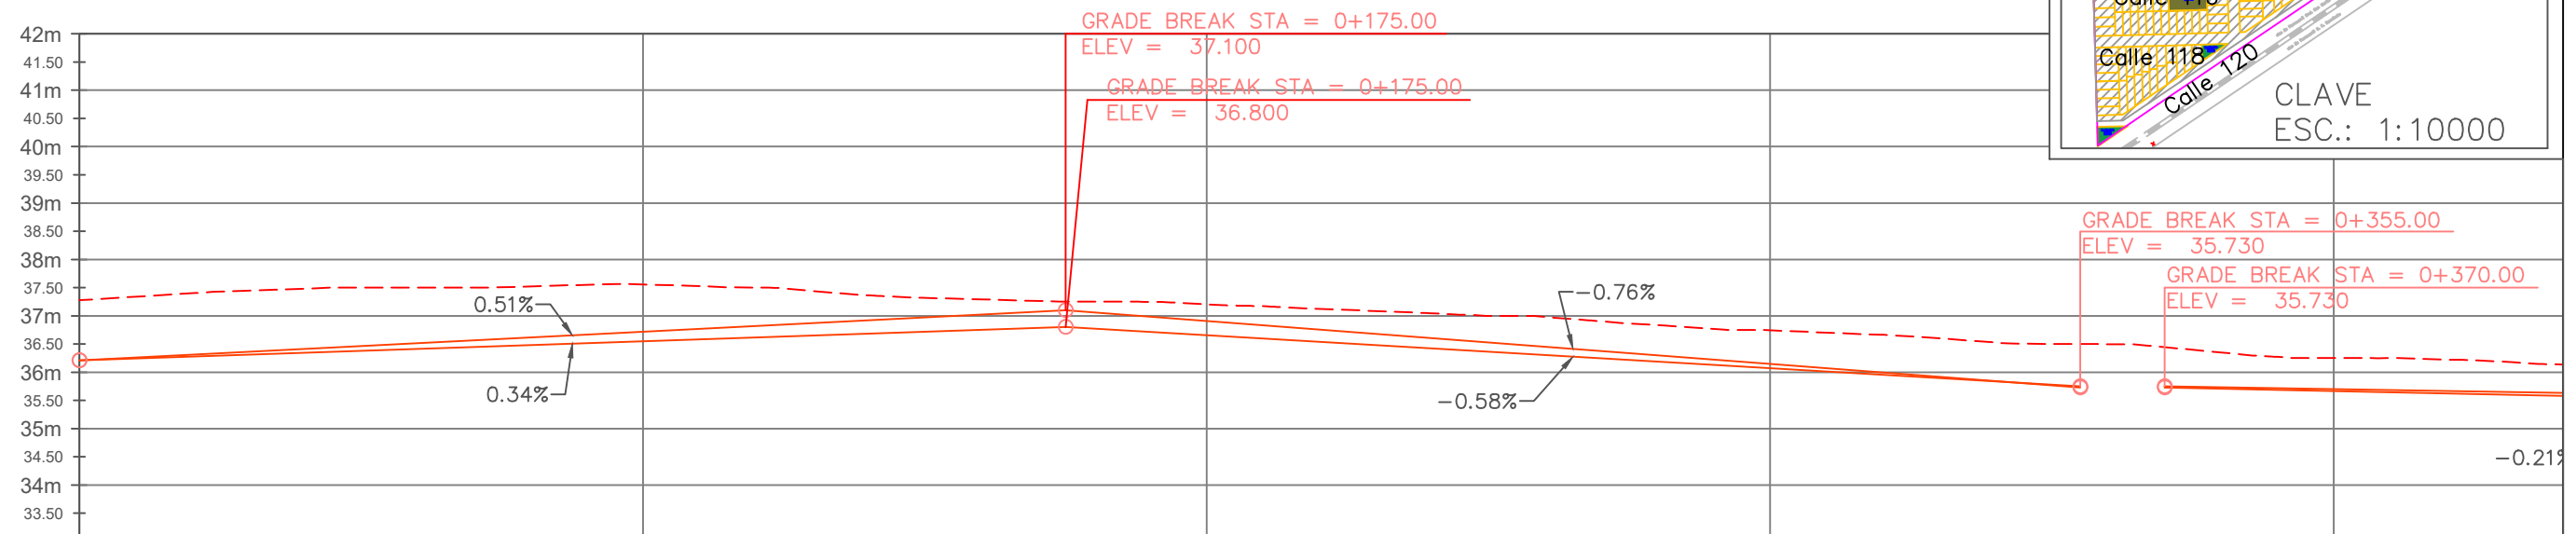

Progresiva en Eje de Proyecto [m]	0+000	+025	+050	+075	0+100	+125	+150	+175	0+200	+225	+250	+275	0+300	+325	+350	+375	0+400	+425
Cota Existente [m]	37.28	37.43	37.50	37.51	37.56	37.49	37.32	37.25	37.20	37.10	37.00	36.86	36.74	36.63	36.50	36.40	36.25	36.21
Cota de Proyecto [m]	37.28	37.43	37.50	37.51	37.56	37.49	37.32	37.25	37.20	37.10	37.00	36.86	36.74	36.63	36.50	36.40	36.25	36.21
Cota Cuneta a Izquierda y Derecha (m)	36.21	36.34	36.46	36.59	36.72	36.85	36.97	37.10	36.91	36.72	36.53	36.34	36.15	35.96	35.77	35.72	35.67	35.61

**REFERENCIAS**

- Cuneta Derecha
- Cuneta Izquierda
- - - Terreno Natural
- Alcantarilla
- Curvas de Nivel
- Lotes fuera de convenio


**SECRETARÍA DE OBRAS Y SERVICIOS PÚBLICOS**





<b>Planialtimetria de Desagues Pluviales BARRIO CALABRIA</b>		<b>ESC.:</b>
<b>PLANO N° 05</b>	<b>DIB.: GM</b>	<b>FECHA: 09/2020</b>

PLANIMETRIA CALLE 116  
ESC.: 1:1250

Calle 91

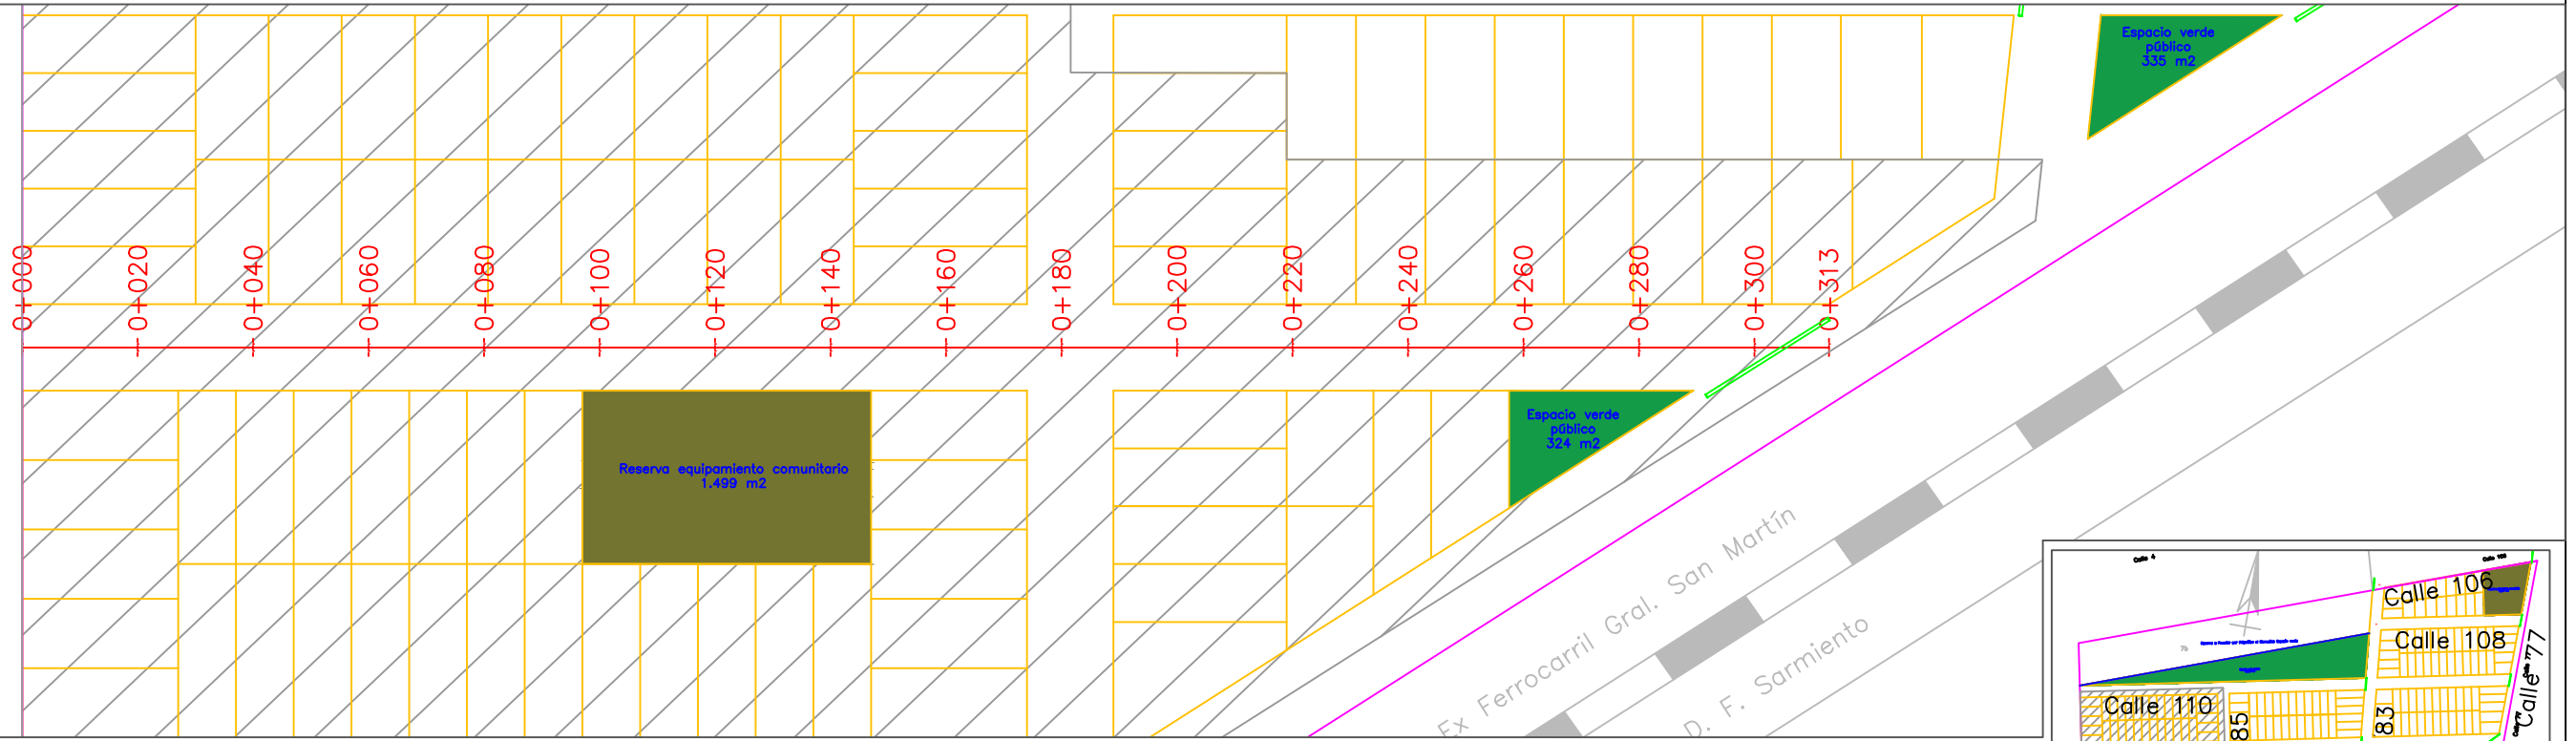

ALTIMETRIA CALLE 116  
ESC.: 1:1250

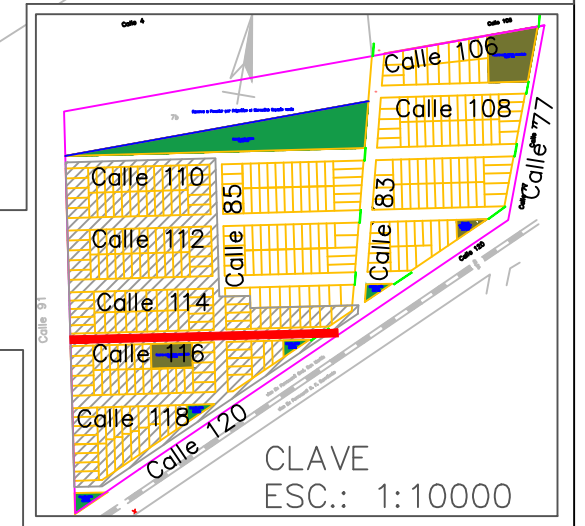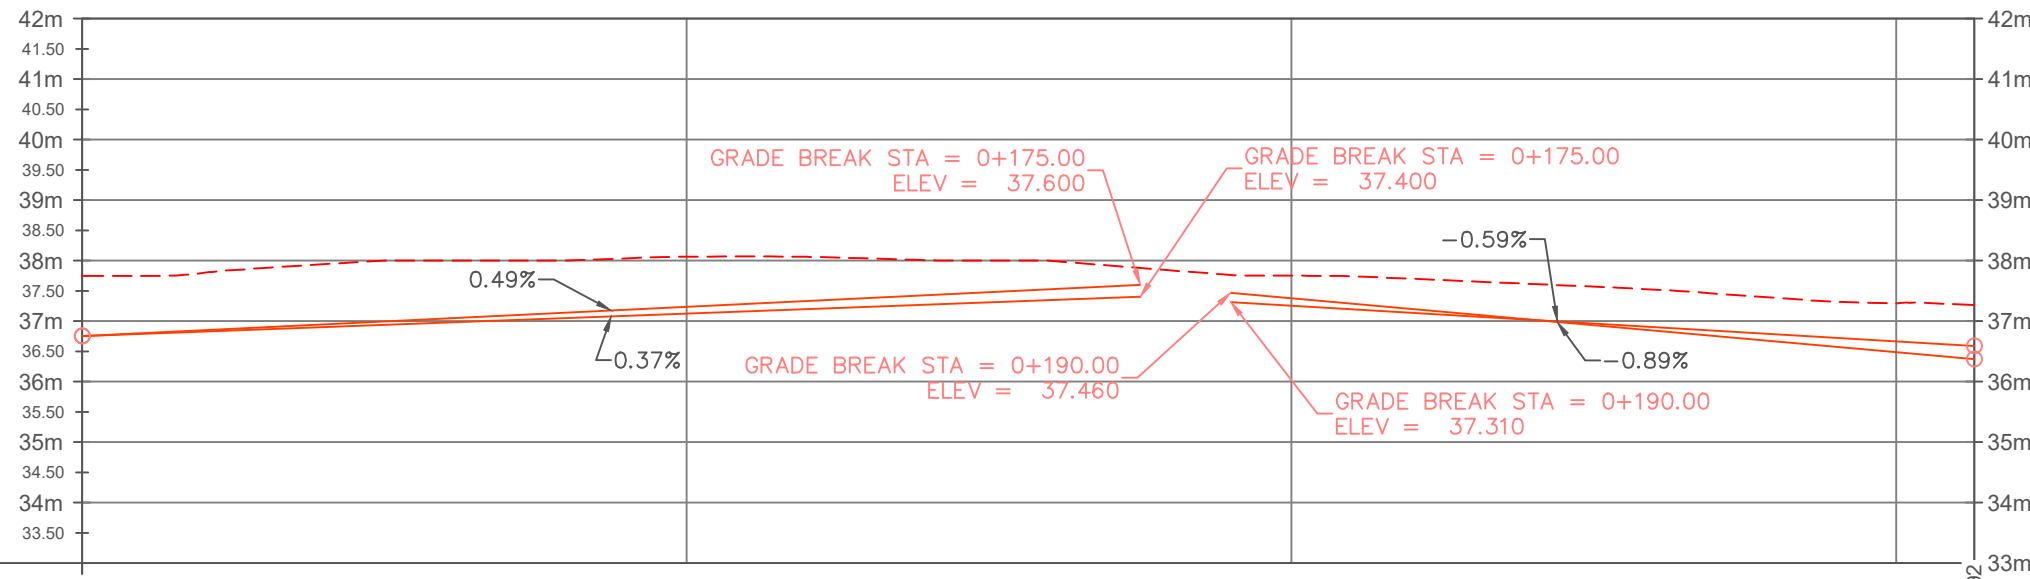

Progresiva en Eje de Proyecto [m]	0+000	+025	+050	+075	0+100	+125	+150	+175	0+200	+225	+250	+275	0+300	0+312.92
Cota Existente [m]	37.75	37.84	38.00	38.00	38.06	38.05	38.00	37.88	37.75	37.68	37.57	37.42	37.29	37.26
Cota de Proyecto [m]	37.75	37.84	38.00	38.00	38.06	38.05	38.00	37.88	37.75	37.68	37.57	37.42	37.29	37.26
Cota Cuneta a Izquierda y Derecha (m)	36.75	36.87	36.99	37.11	37.24	37.36	37.48	37.60	37.38	37.15	36.93	36.71	36.49	36.37

**REFERENCIAS**


- Cuneta Derecha
- Cuneta Izquierda
- - - Terreno Natural
- Alcantarilla
- Curvas de Nivel
- Lotes fuera de convenio

**SECRETARÍA DE OBRAS Y SERVICIOS PÚBLICOS**




<b>Planialtimetria de Desagues Pluviales BARRIO CALABRIA</b>		<b>ESC.:</b>
<b>PLANO N° 04</b>	<b>DIB.: GM</b>	<b>FECHA: 09/2020</b>


PLANIMETRIA CALLE 118  
ESC.: 1:1250

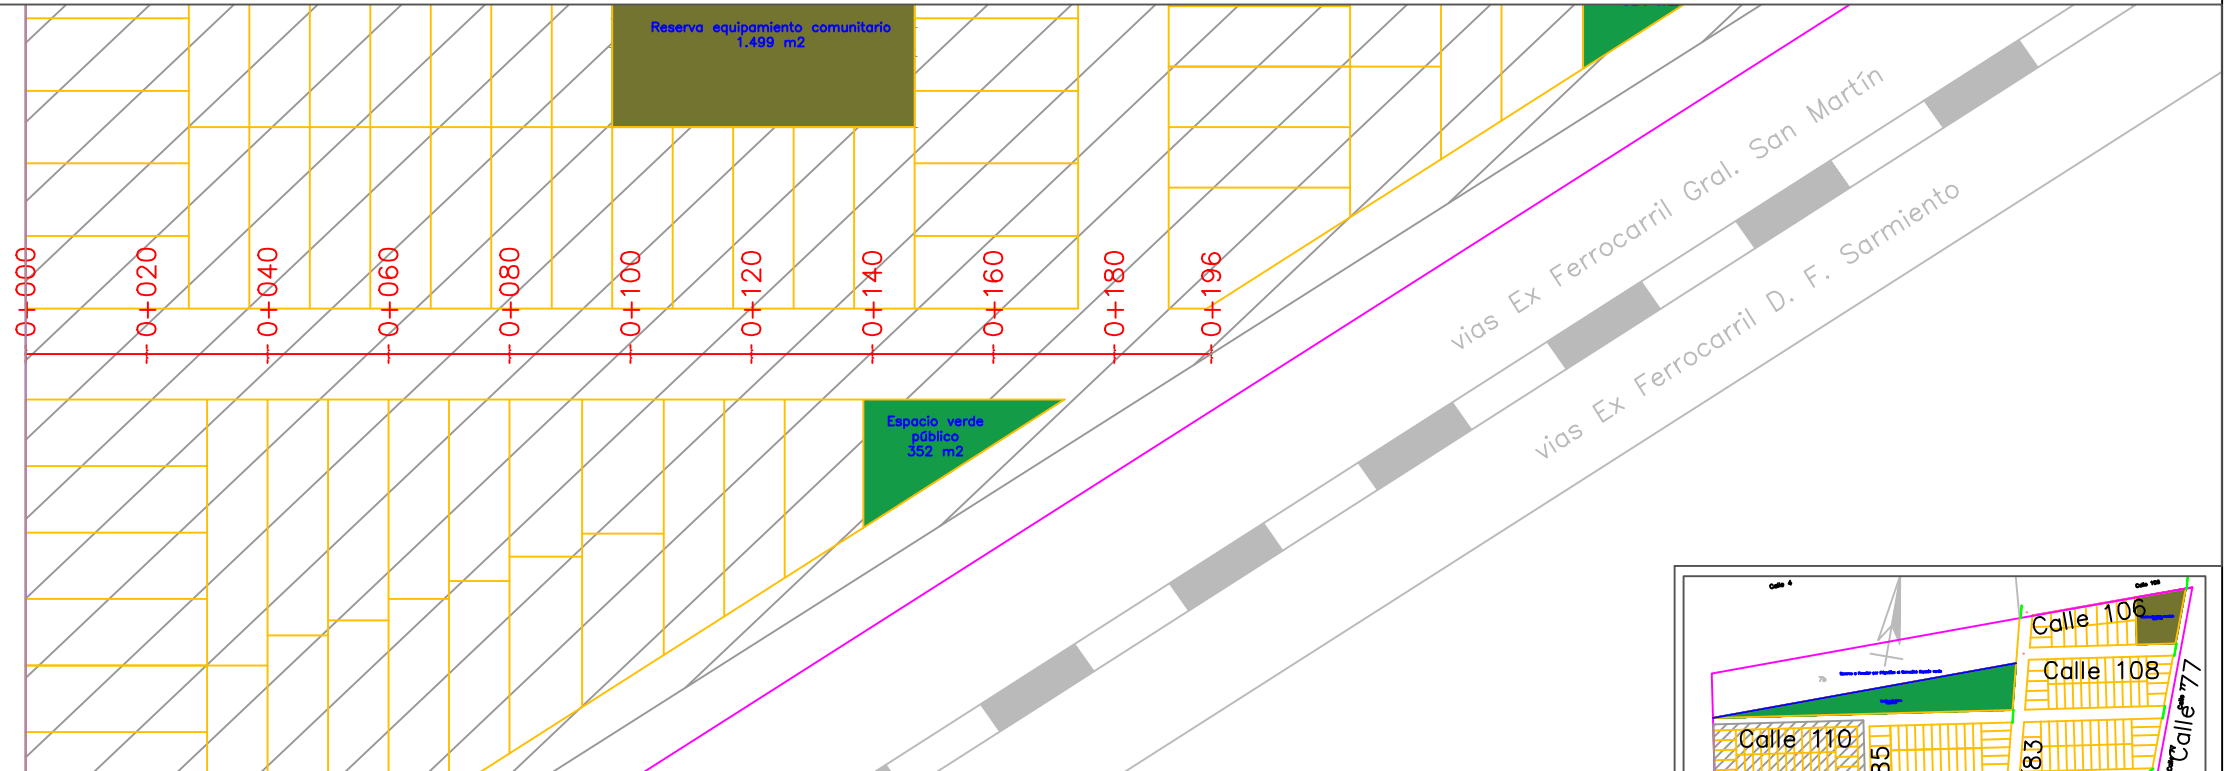

ALTIMETRIA CALLE 118  
ESC.: 1:1250

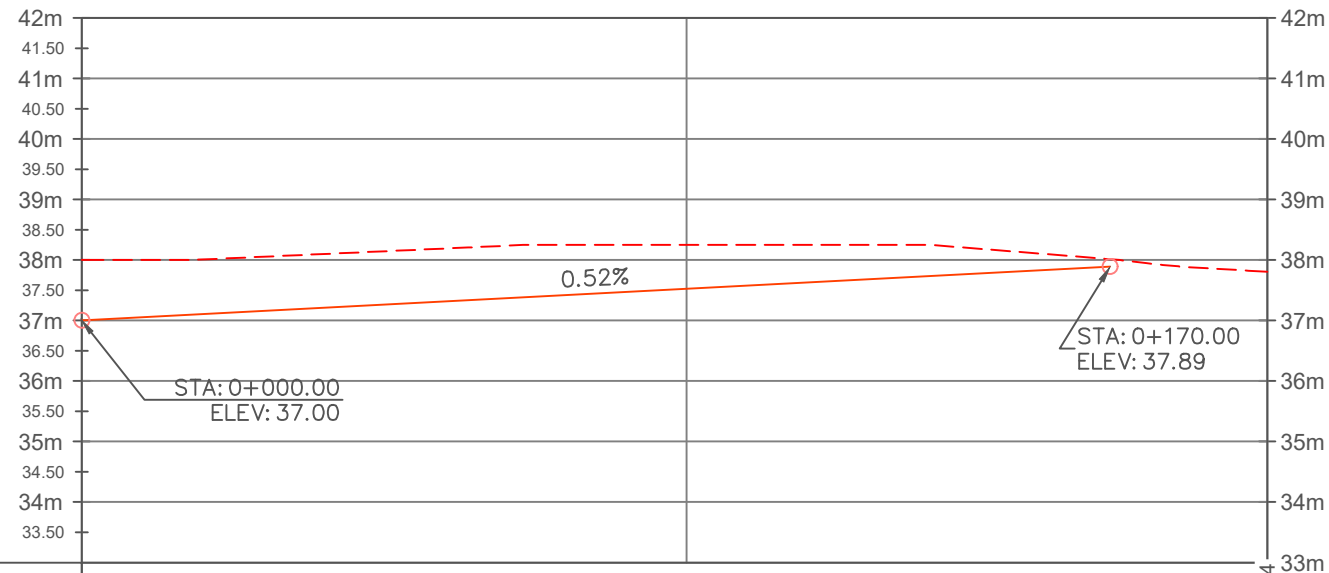

Progresiva en Eje de Proyecto [m]	0+000	+025	+050	+075	0+100	+125	+150	+175	37.80 - 0+196.04
Cota Existente [m]	38.00	38.03	38.14	38.25	38.25	38.25	38.17	37.96	
Cota de Proyecto [m]	38.00	38.03	38.14	38.25	38.25	38.25	38.17	37.96	
Cota Cuneta a Izquierda y Derecha (m)	37.00	37.13	37.26	37.39	37.52	37.65	37.79	37.96	

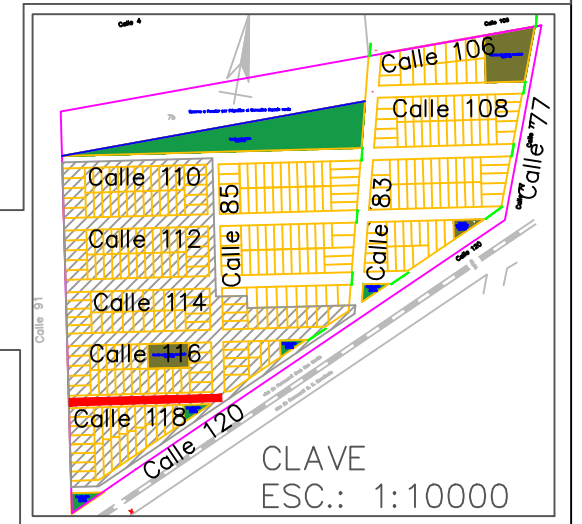

REFERENCIAS			
	Cuneta Derecha		Alcantarilla
	Cuneta Izquierda		Curvas de Nivel
	Terreno Natural		Lotes fuera de convenio

SECRETARÍA DE OBRAS Y SERVICIOS PÚBLICOS



Planialtimetria de Desagues Pluviales  
BARRIO CALABRIA


PLANO N° 03

DIB.: GM


ESC.:

FECHA:  
09/2020

PLANIMETRIA CALLE 120 y 77  
ESC.: 1:1250

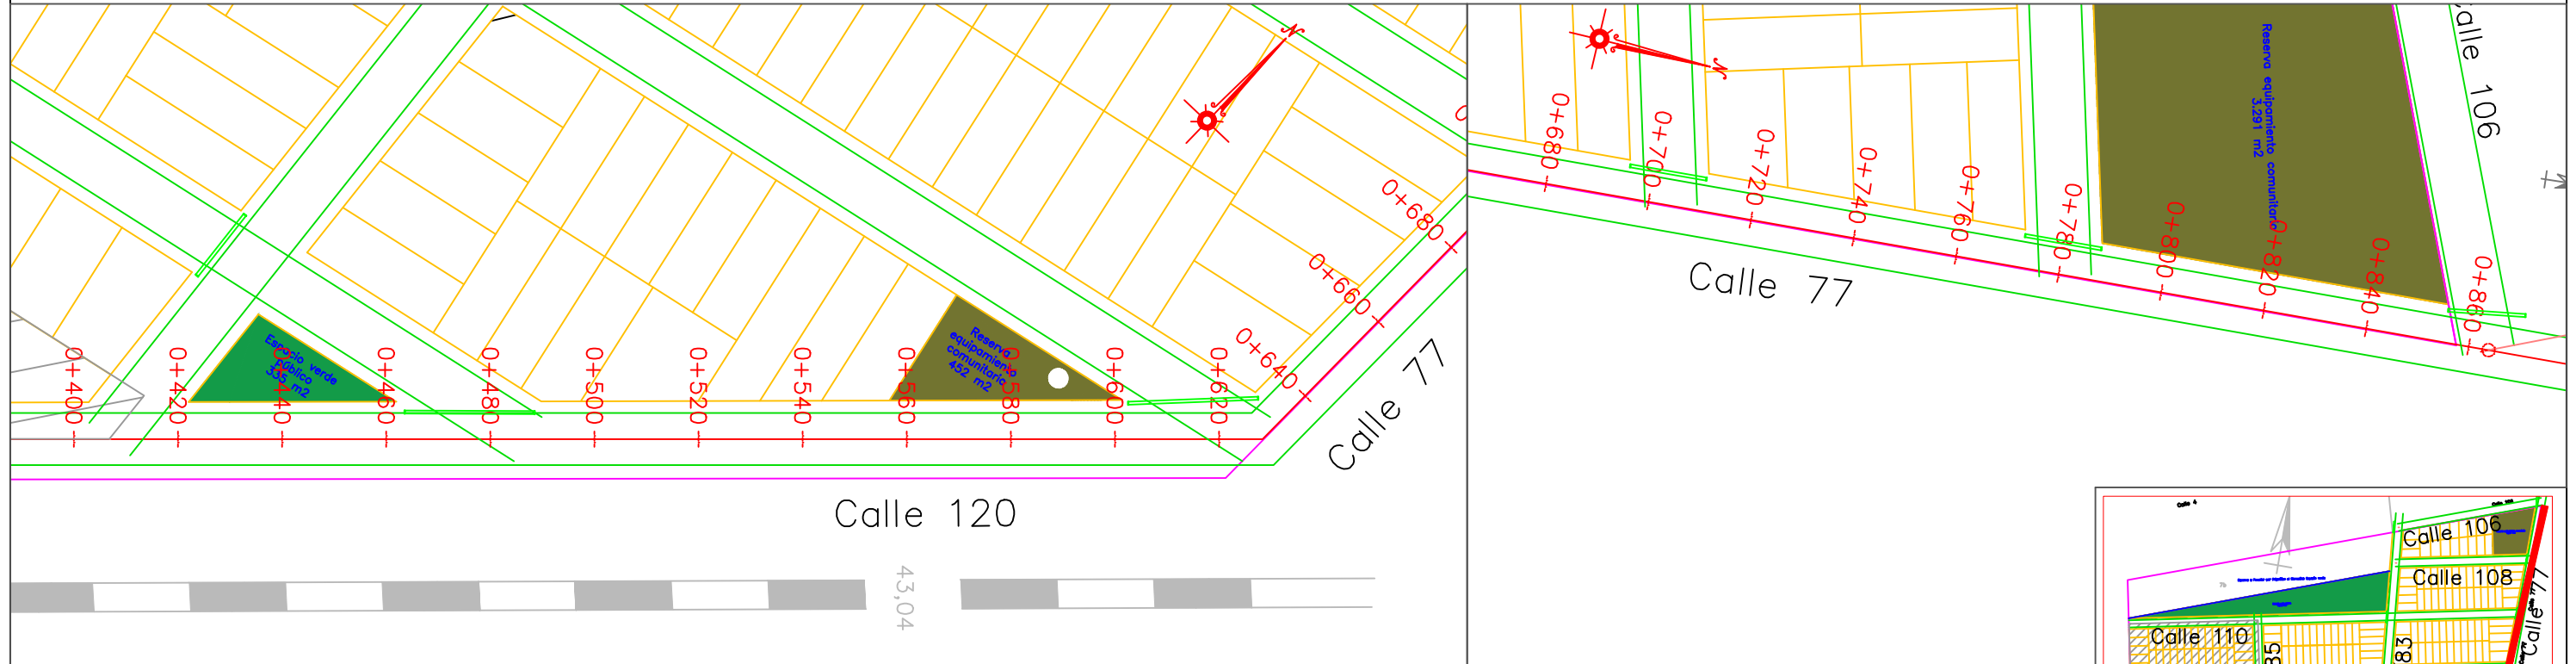

ALTIMETRIA CALLE 120 y 77  
ESC.: 1:1250

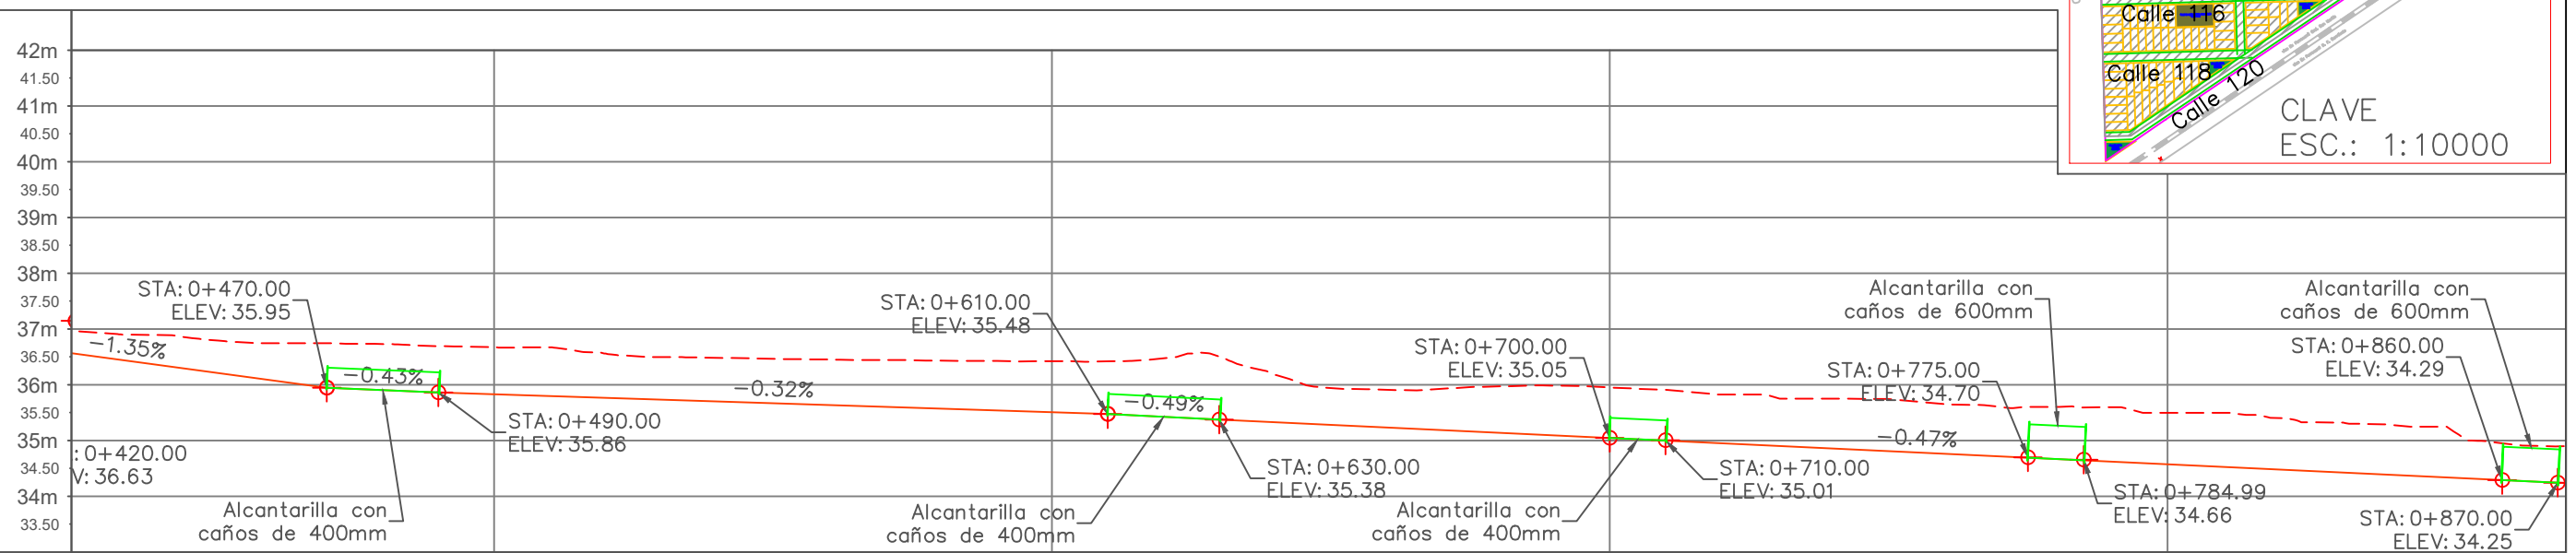

Progresiva en Eje de Proyecto [m]	+425	+450	+475	0+500	+525	+550	+575	0+600	+625	+650	+675	0+700	+725	+750	+775	0+800	+825	+850																	
Cota Existente [m]	36.97	36.80	36.74	36.68	36.52	36.47	36.44	36.43	36.56	35.95	35.96	35.95	35.83	35.75	35.60	35.50	35.33	35.25																	
Cota de Proyecto [m]																																			
Cota Cuneta a Izquierda y Derecha (m)	36.56	36.22	36.22	35.93	35.93	35.83	35.83	35.75	35.75	35.67	35.67	35.59	35.59	35.51	35.51	35.40	35.40	35.28	35.28	35.17	35.17	35.05	35.05	34.93	34.93	34.81	34.81	34.70	34.70	34.58	34.58	34.46	34.46	34.34	34.34

**REFERENCIAS**

- Cuneta Derecha
- Cuneta Izquierda
- - - Terreno Natural
- Alcantarilla
- Curvas de Nivel
- Lotes fuera de convenio


**SECRETARÍA DE OBRAS Y SERVICIOS PÚBLICOS**





<b>Planialtimetria de Desagues Pluviales BARRIO CALABRIA</b>		<b>ESC.:</b>
<b>PLANO N° 02</b>	<b>DIB.: GM</b>	<b>FECHA:</b> 09/2020



PLANIMETRIA CALLE 120  
ESC.: 1:1250

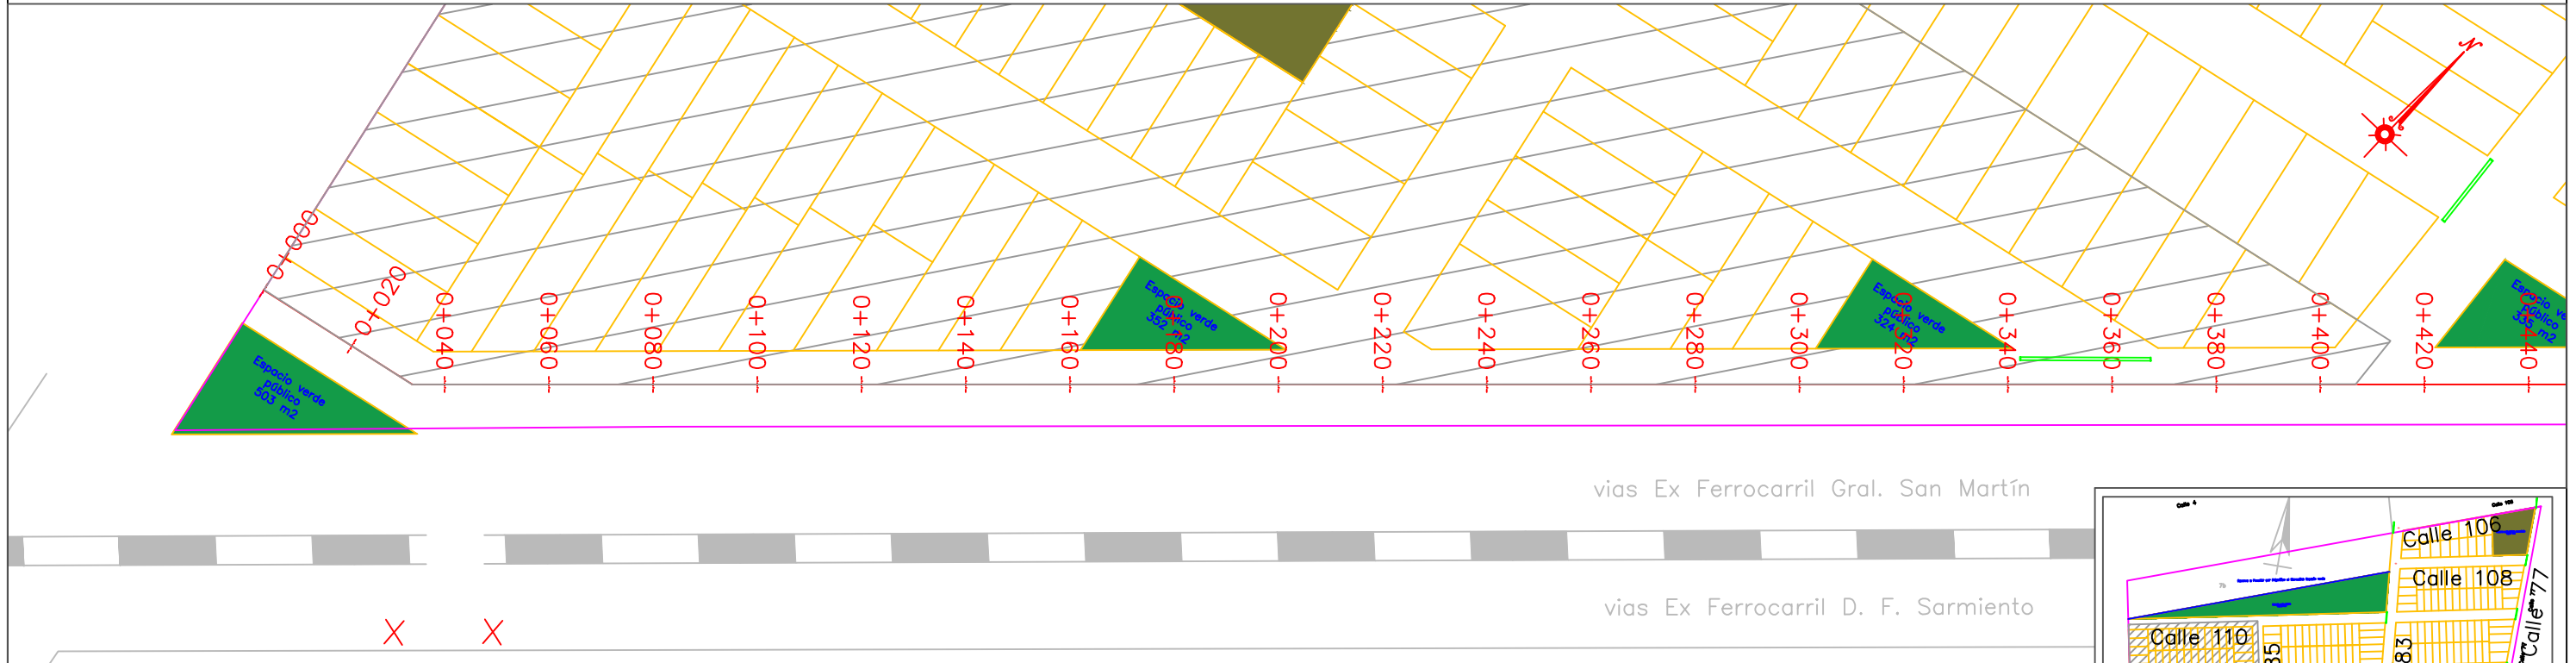

ALTIMETRIA CALLE 120  
ESC.: 1:1250

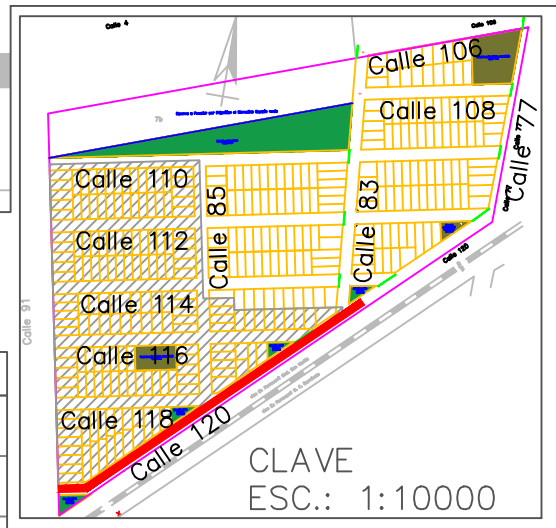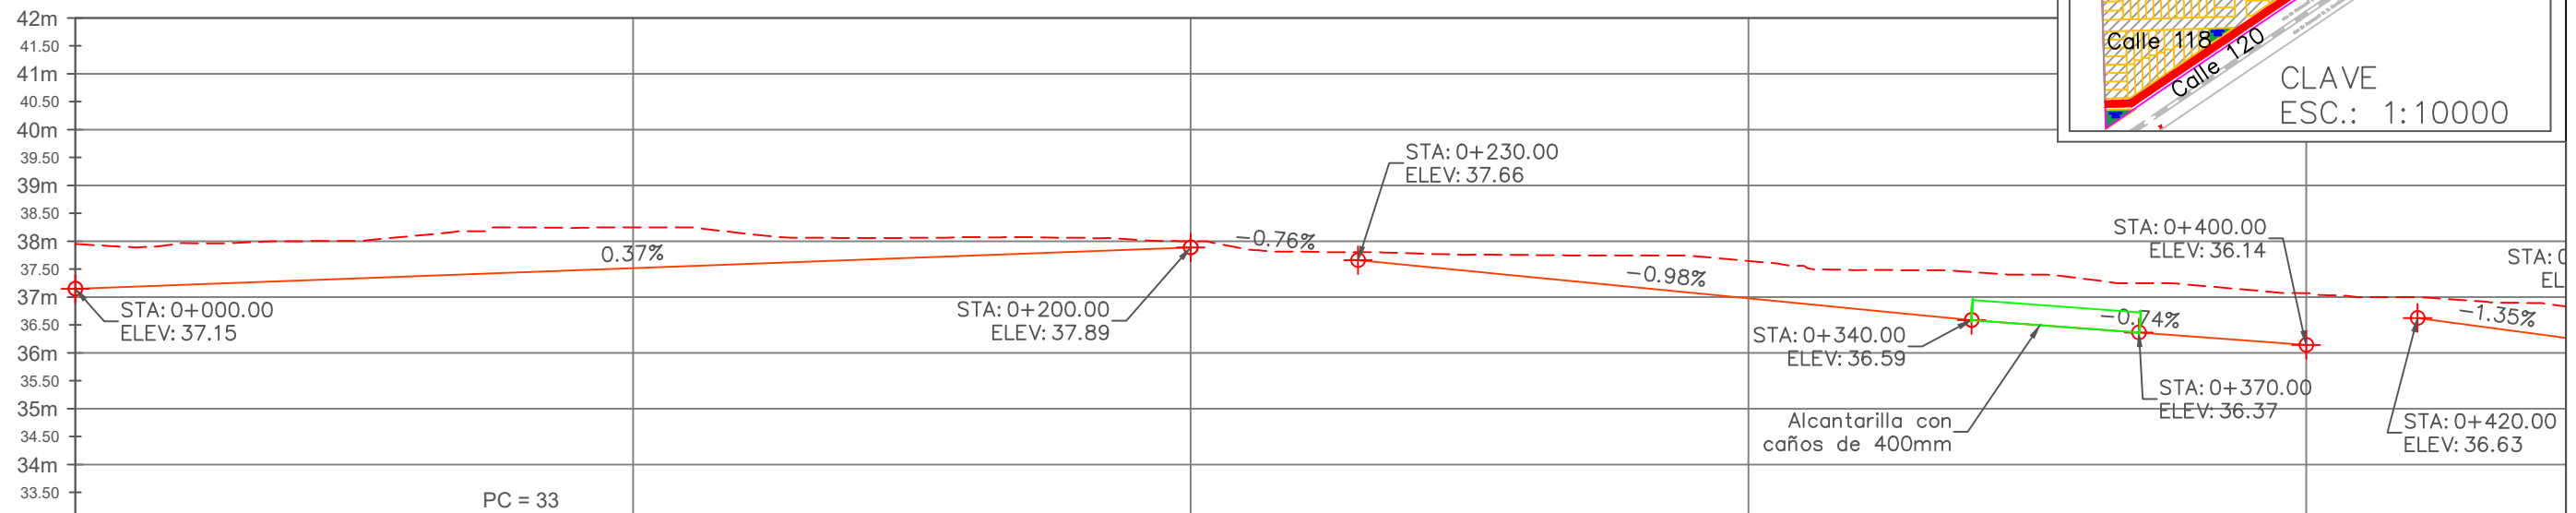

Progresiva en Eje de Proyecto [m]	0+000	+025	+050	+075	0+100	+125	+150	+175	0+200	+225	+250	+275	0+300	+325	+350	+375	0+400	+425																	
Cota Existente [m]	37.95	37.96	38.00	38.25	38.25	38.08	38.06	38.06	38.00	37.80	37.76	37.75	37.65	37.48	37.40	37.25	37.07	36.97																	
Cota de Proyecto [m]																																			
Cota Cuneta a Izquierda y Derecha (m)	37.15	37.24	37.24	37.33	37.33	37.42	37.42	37.52	37.52	37.61	37.61	37.70	37.70	37.80	37.80	37.89	37.89	37.70	37.70	37.47	37.47	37.22	37.22	36.98	36.98	36.73	36.73	36.51	36.51	36.33	36.33	36.14	36.14	36.56	36.56

**REFERENCIAS**

- Cuneta Derecha
- Cuneta Izquierda
- - - Terreno Natural
- Alcantarilla
- Curvas de Nivel
- Lotes fuera de convenio

**SECRETARÍA DE OBRAS Y SERVICIOS PÚBLICOS**



<b>Planialtimetria de Desagues Pluviales BARRIO CALABRIA</b>		<b>ESC.:</b>
<b>PLANO N° 01</b>	<b>DIB.: GM</b>	<b>FECHA:</b> 09/2020