




PLANIMETRIA RED AGUA CORRIENTE  
ESC.: 1:2500

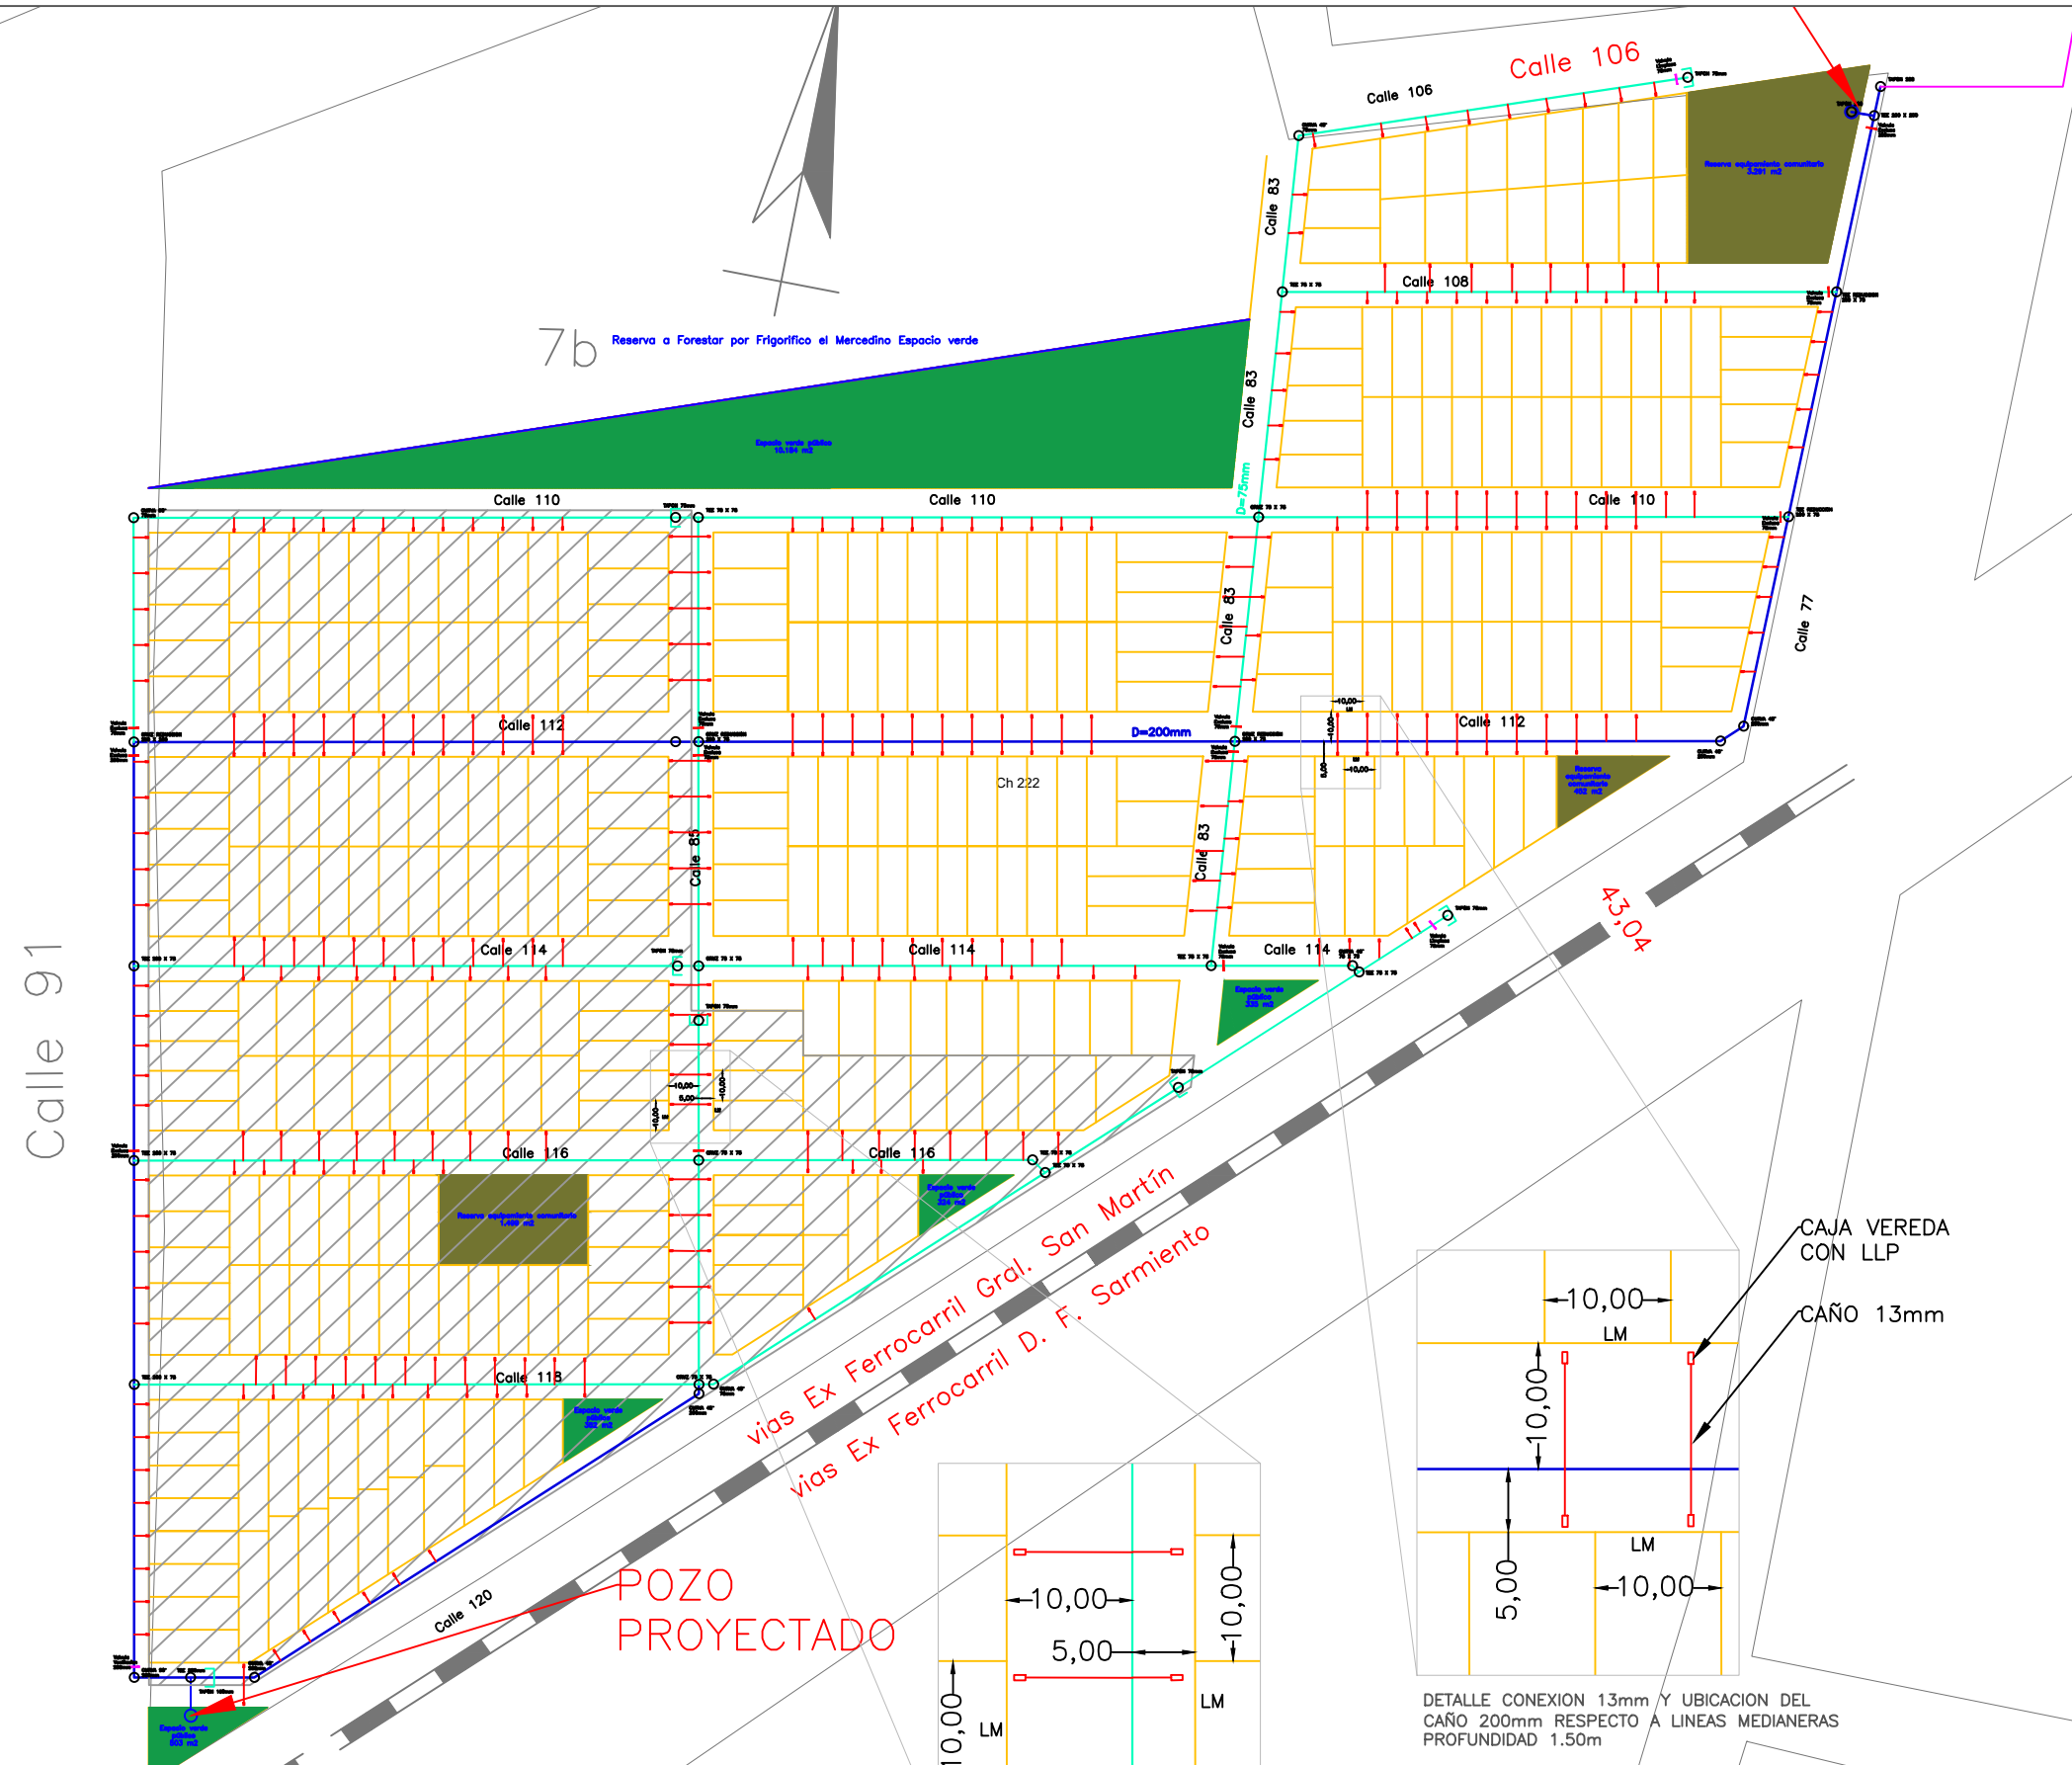

CLAVE

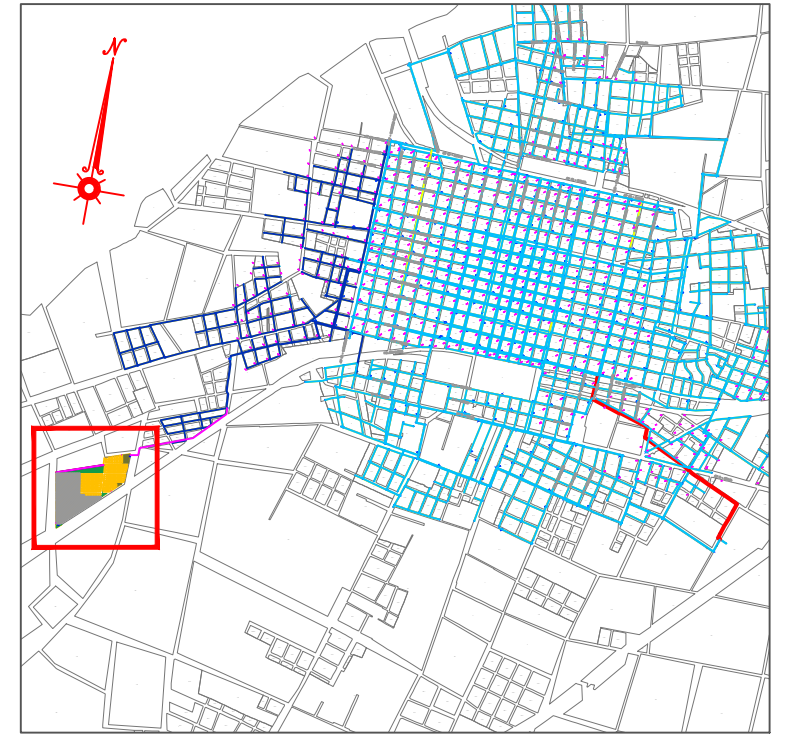

ESQUEMA DE CALCULO

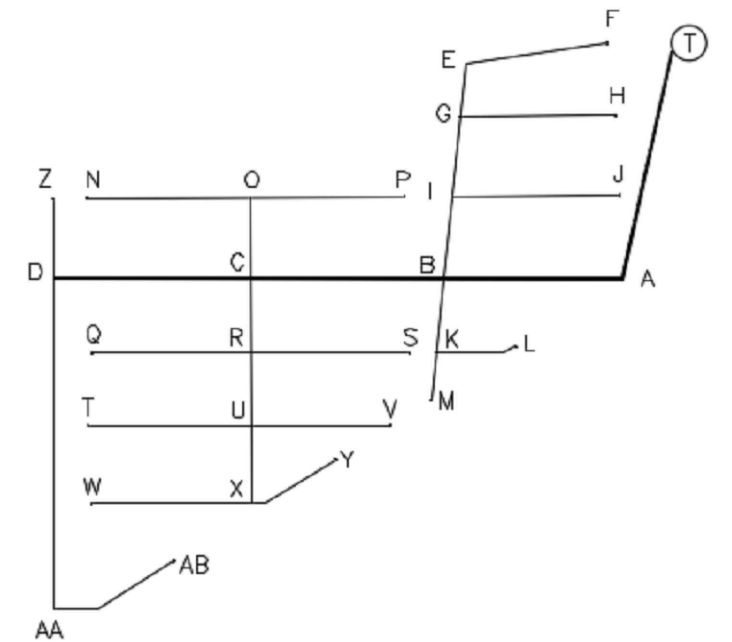

REFERENCIAS

- Conducto de 75mm
- Conducto de 200mm
- Conexión de 13mm y caja plastica con LLP
- Lotes fuera de convenio

SECRETARÍA DE OBRAS Y SERVICIOS PÚBLICOS

	<b>Planimetría Red de Agua Corriente CONSORCIO URBANISTICO 1</b>		<b>ESC.:</b> 1:2500
	<b>PLANO N° 01</b>	<b>DIB.: GM</b>	<b>FECHA:</b> 09/2020