



PLANIMETRIA OBRA DE NEXO AGUA CORRIENTE A PUNTA DE BARRIO
 ESC.: 1:2500

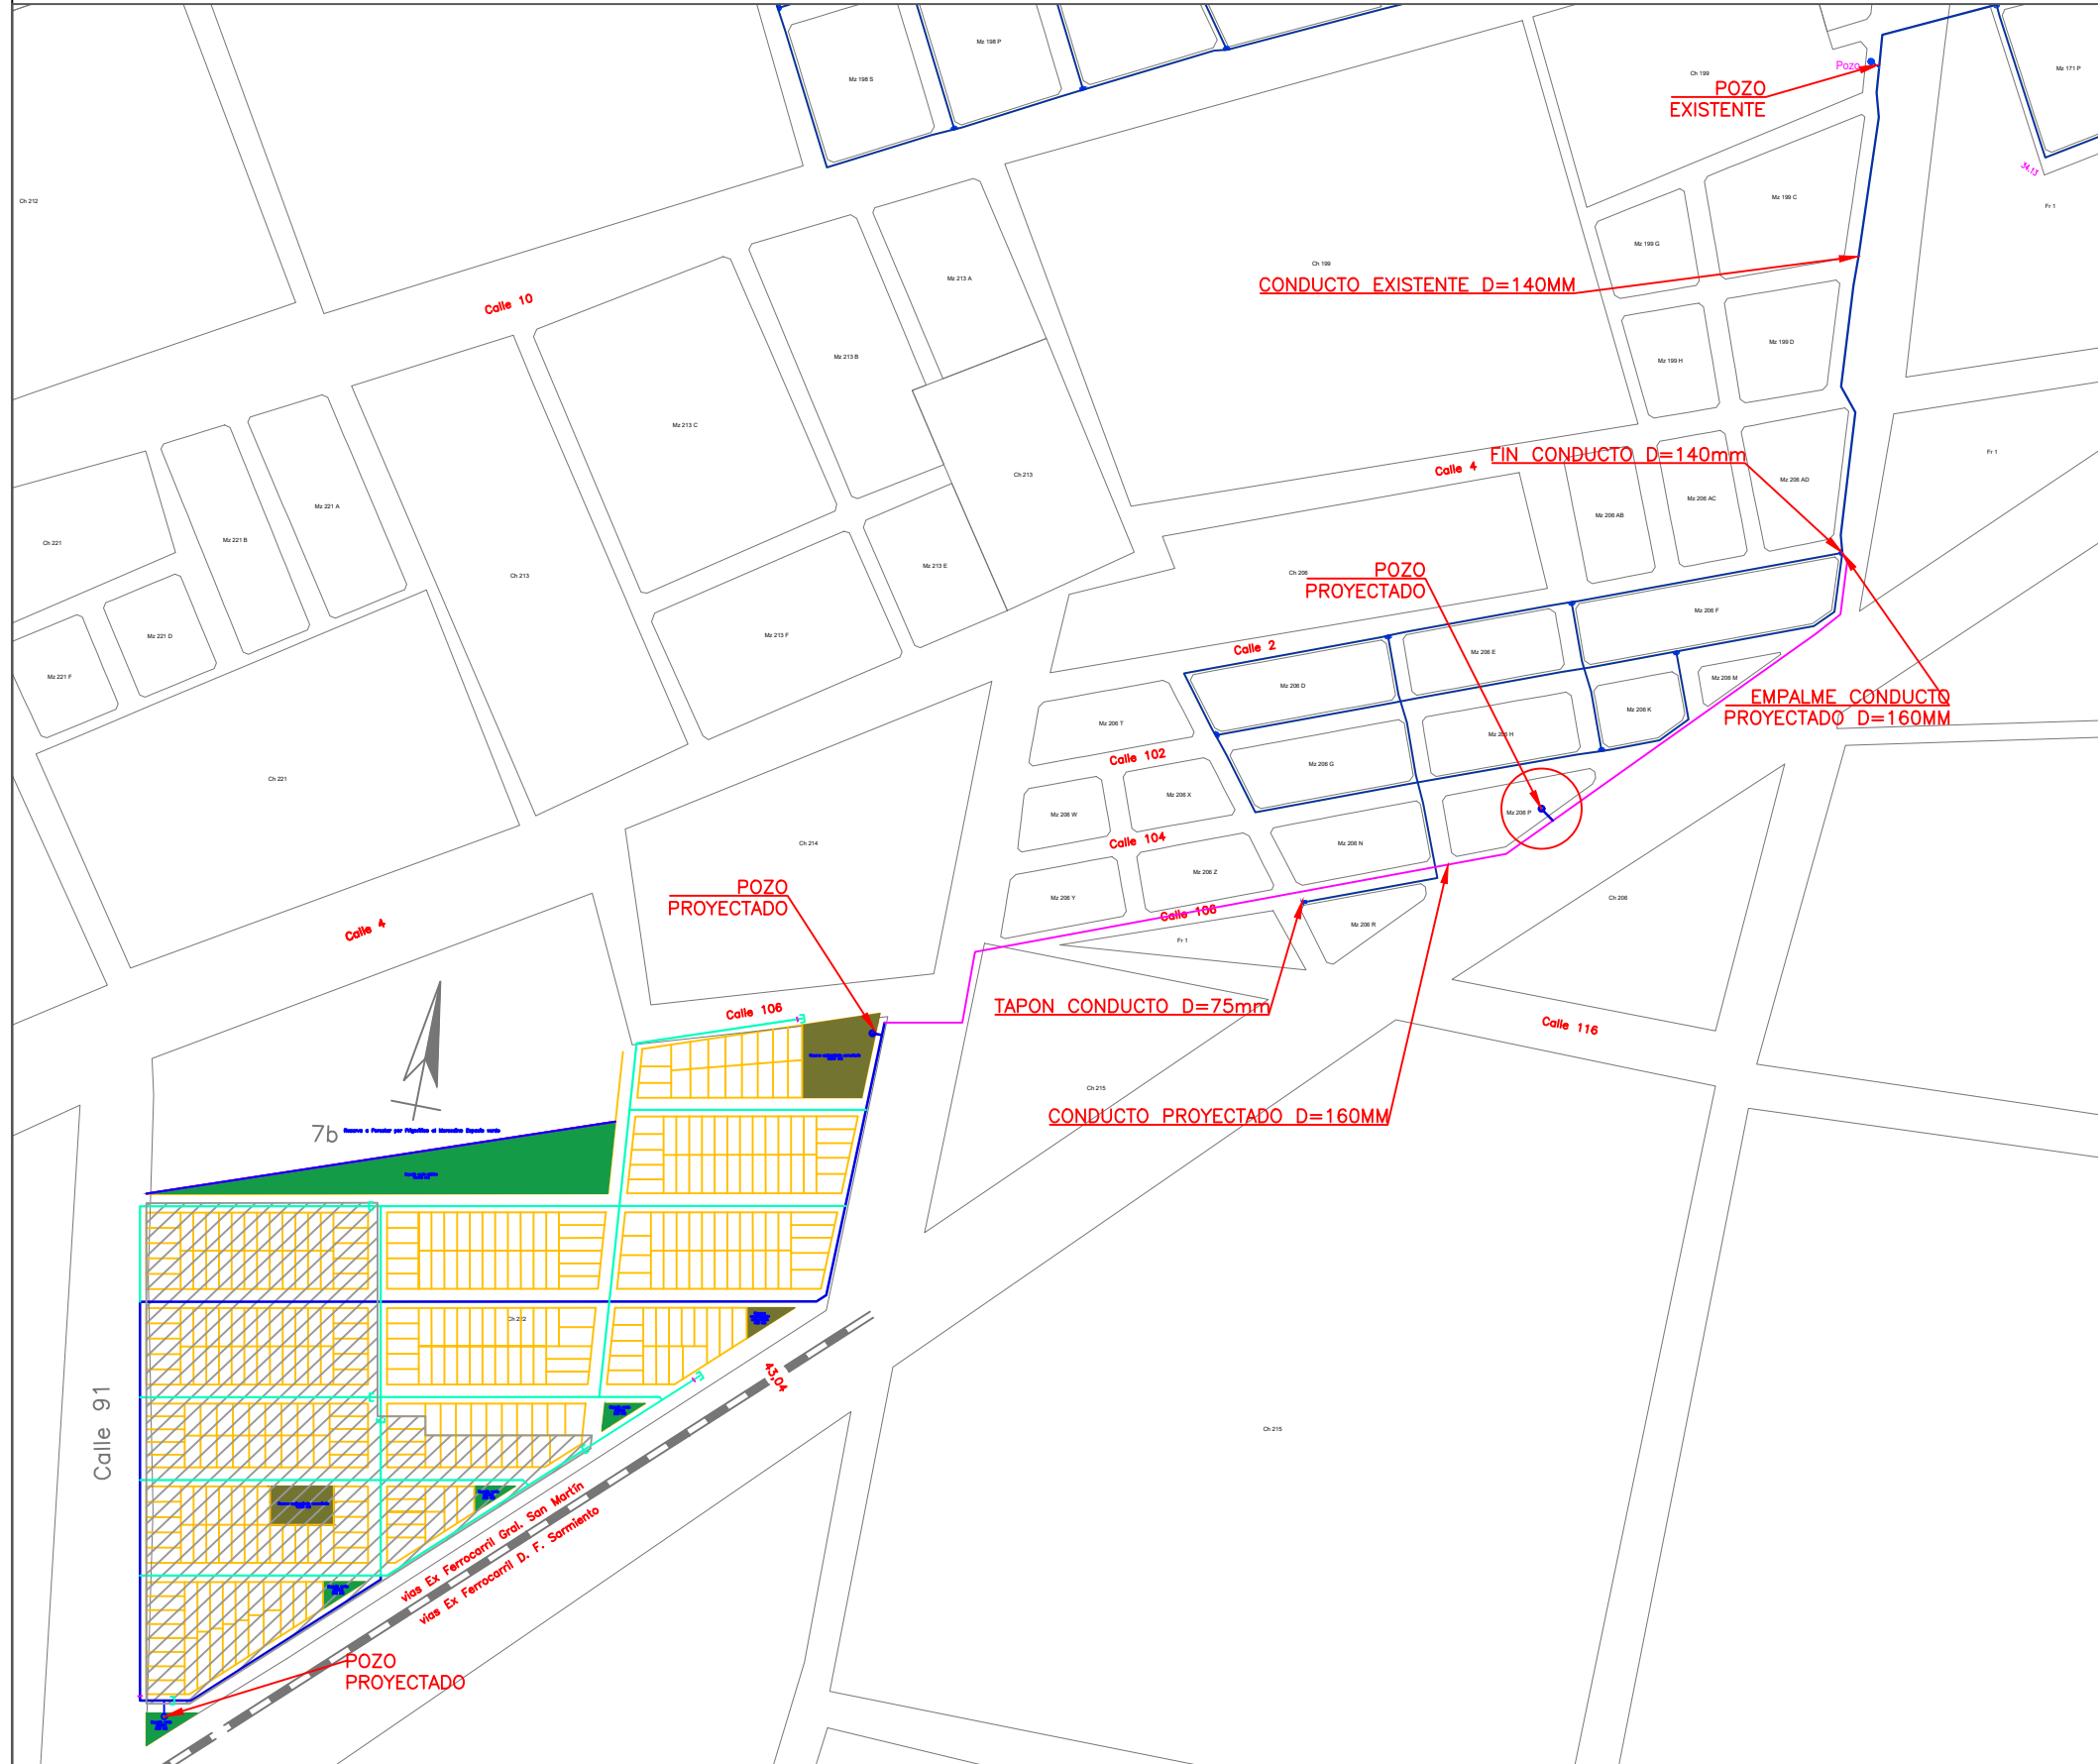

CLAVE

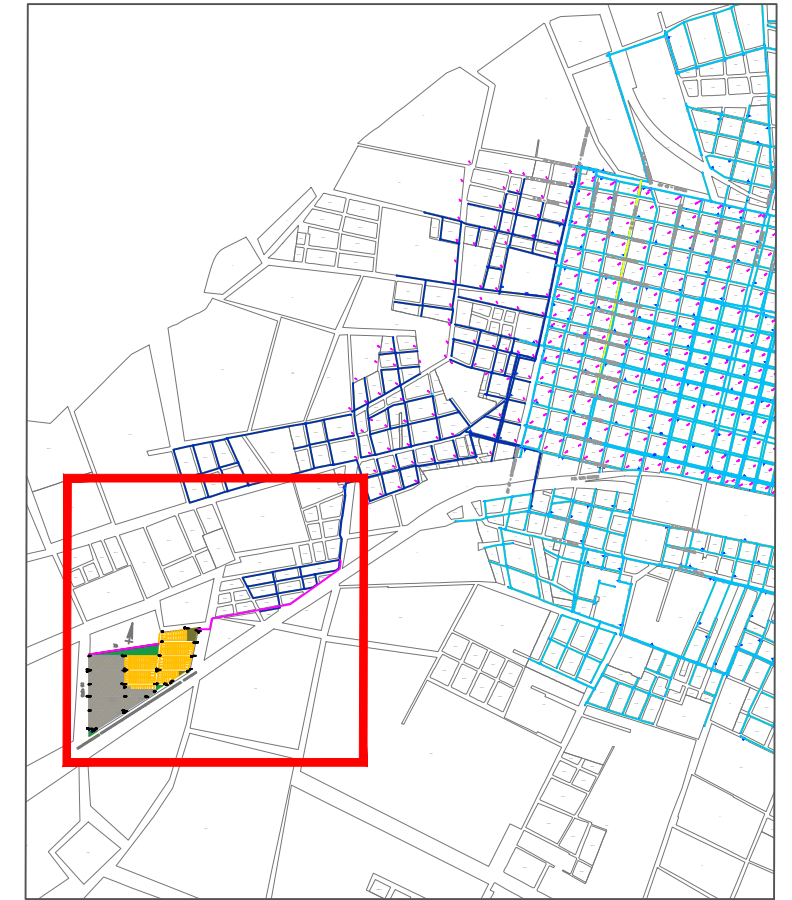

REFERENCIAS	
	Conducto de 75mm
	Conducto Existente de 140mm
	Conducto proyectado de 160mm Obra Nexa
	Conducto proyectado de 160mm
	Lotes fuera de convenio

SECRETARÍA DE OBRAS Y SERVICIOS PÚBLICOS



Planimetría Red de Agua Corriente CONSORCIO URBANÍSTICO 1		ESC.:
PLANO N° 01	DIB.: GM	FECHA: 09/2020