


ALCANTARILLAS DE ESQUINAS

113 y 54

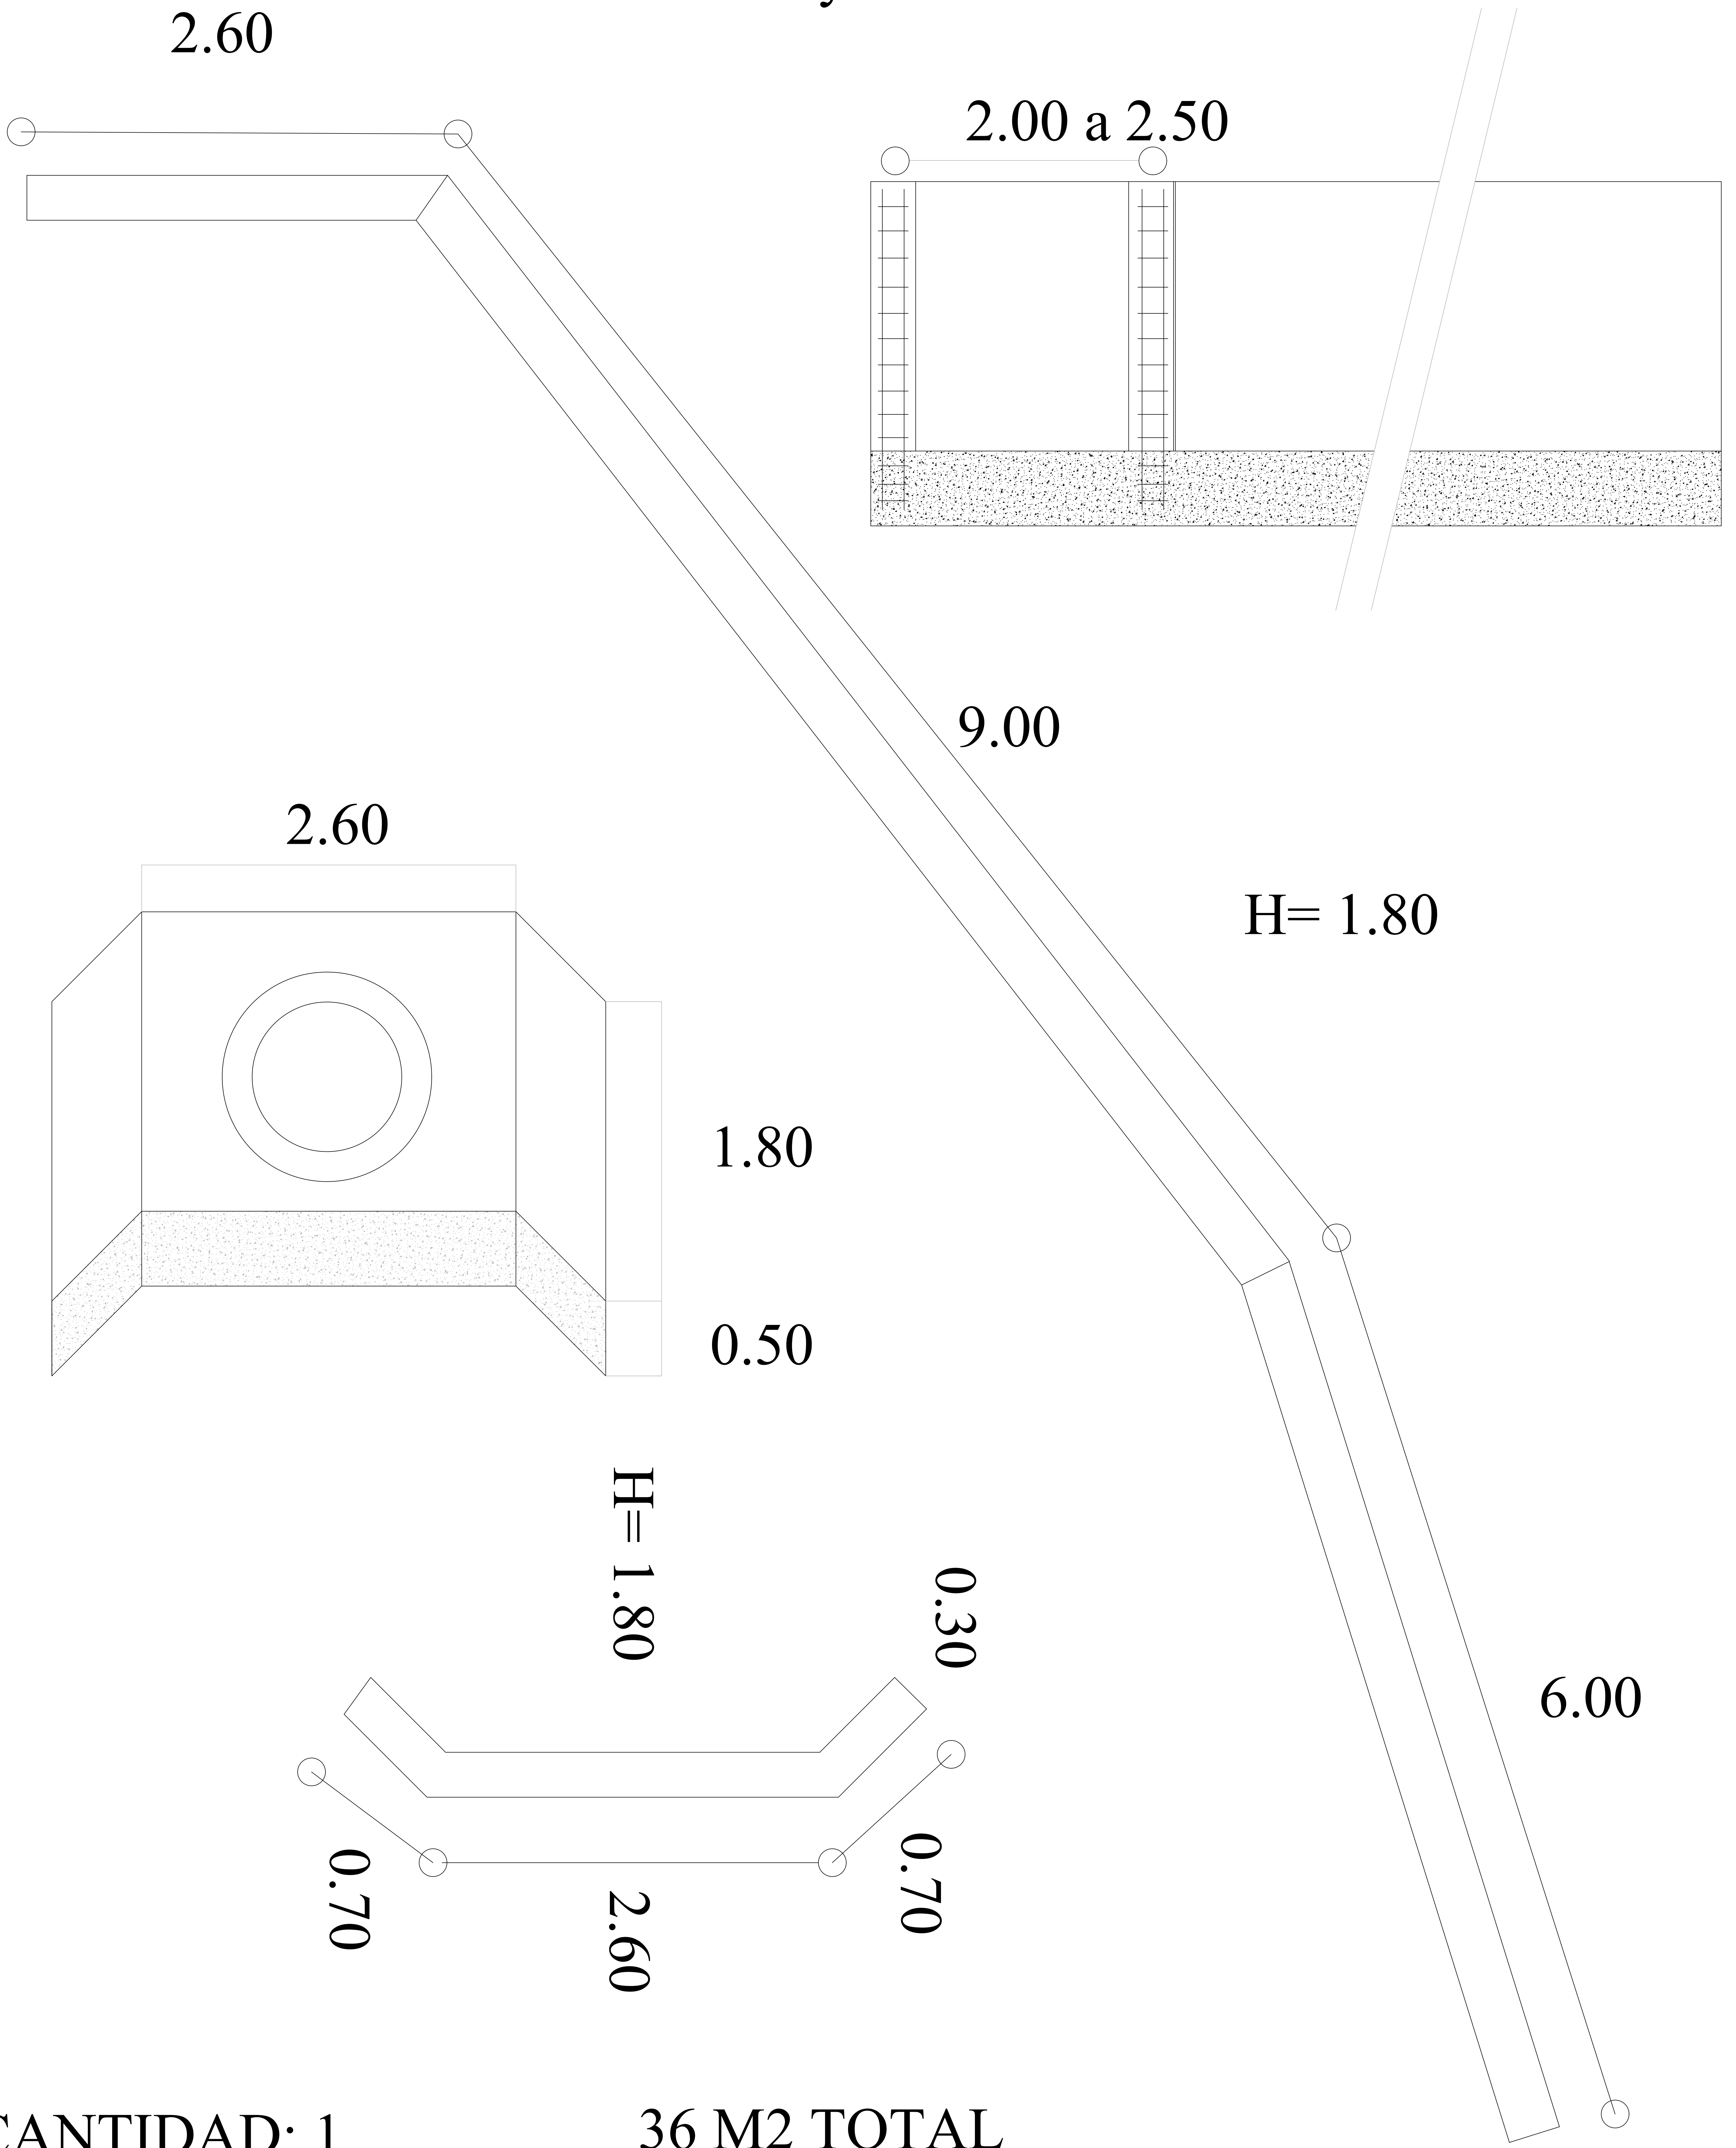

CANTIDAD: 1

36 M2 TOTAL